
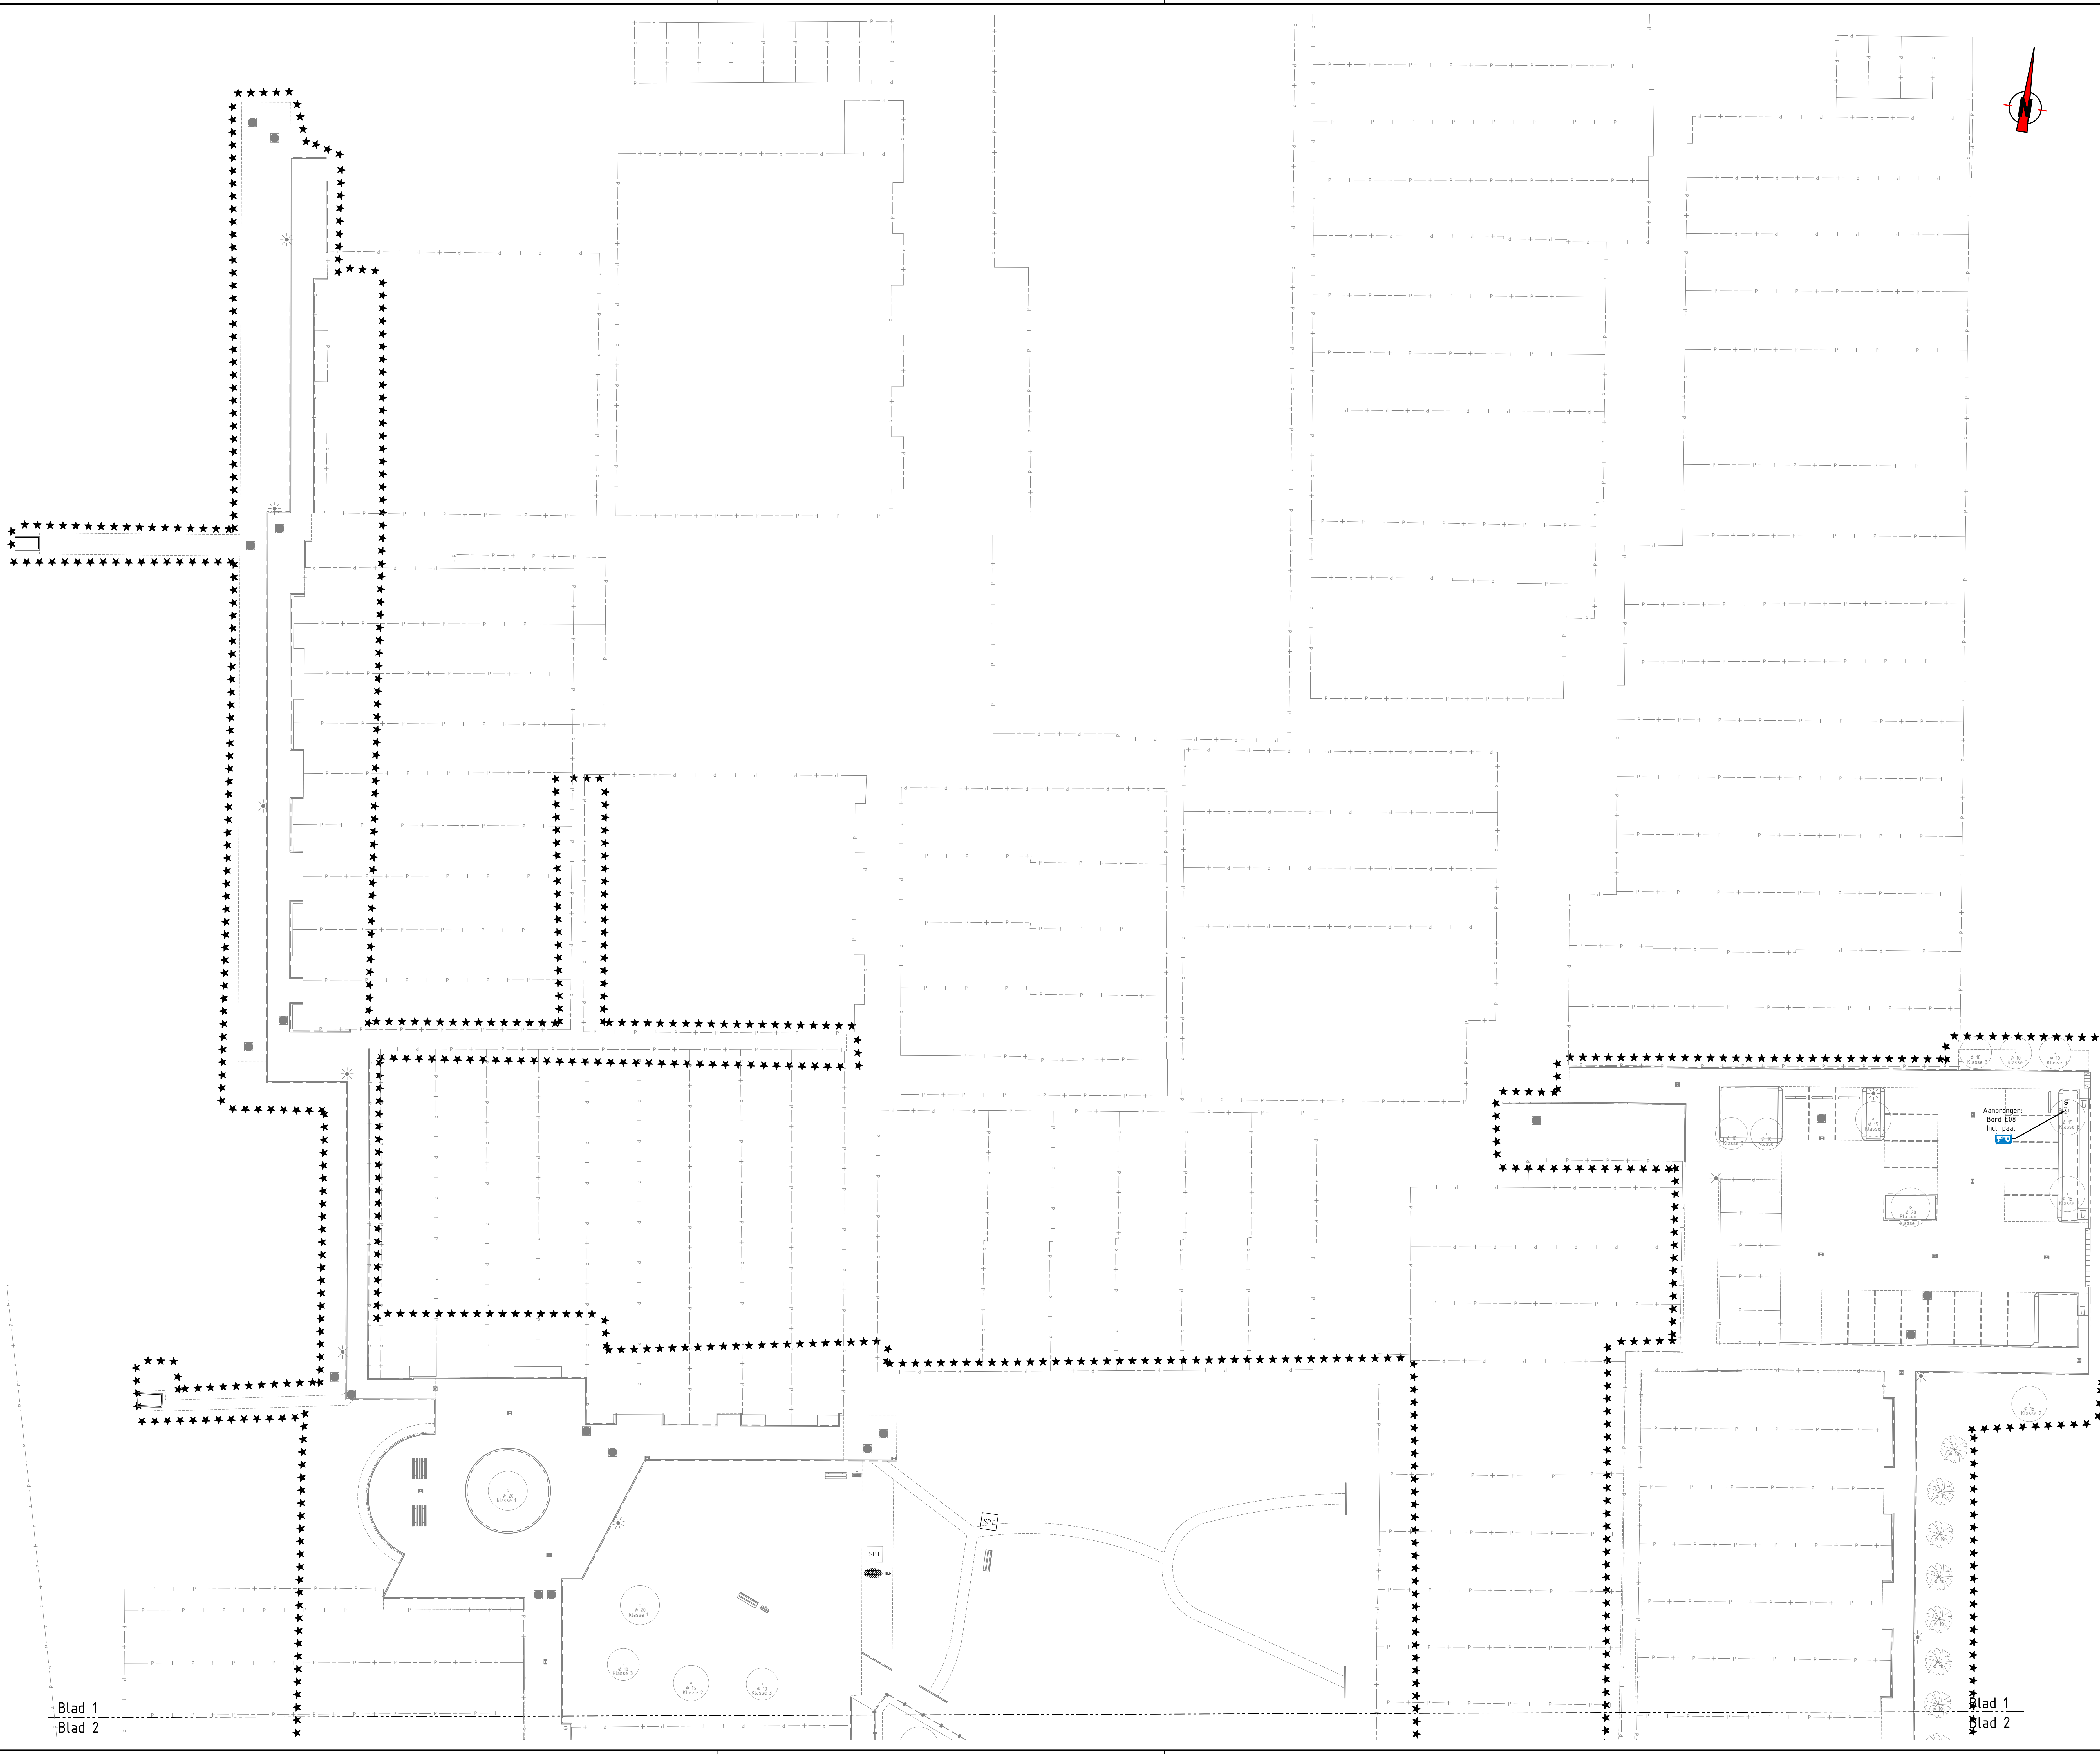


Verklaring

-  Verkeersbord RVV E7 - Parkeerplaats voor laden en lossen (wegsteepregeling van kracht)
-  Verkeersbord RVV E06 - Mindervalide parkeerplaats
-  Verkeersbord RVV E04 - Parkeerplaats voor elektrische voertuigen (oplaadpunt)
-  Lokaal onderbord: Verboden te parkeren op de dag van containers legen

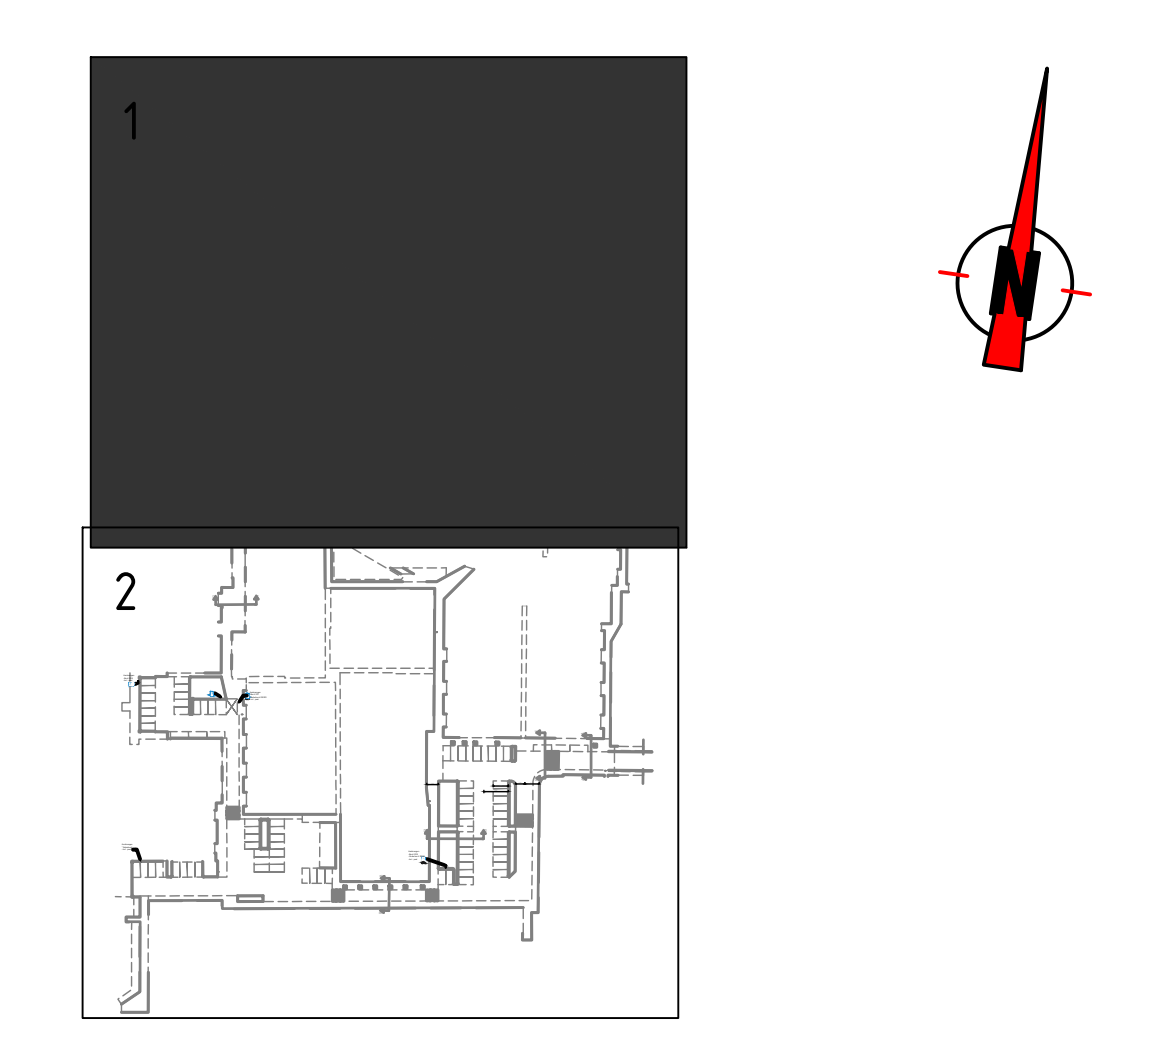

Opmerkingen

- Meetvoering in meters, tenzij anders aangegeven
- Afmetingen materialen in millimeters, tenzij anders aangegeven
- Hoogten in meters t.o.v. NAP
- Hoeken in graden


0 2 4 6 8m

naam				
adres				
telefoon				
versie	Definitief	versie	07-03-2025	NBA

 Pro Infra Gildeweg 11 2632 BD Noorderdijk www.proinfra.nl					
project: Roelofarendsveen Noord fase 2					
onderwerp: Bebodingstekening Nieuwe situatie					
opdrachtgever	Gemeente Kaag en Braassem	projectnummer	P2023010	terrein	A0
tekenaar	P. Rosnandi	projectfase	Bestedingsfase	schaal	1200
tekeningsamensteller	T. van den Broek	versie	0	blad	1 van 2
tekeningsamensteller	P2023010-BB-3-01	origine		versie	0
tekeningsamensteller		status	Definitief		


Blad 1
Blad 2

Blad 1
Blad 2

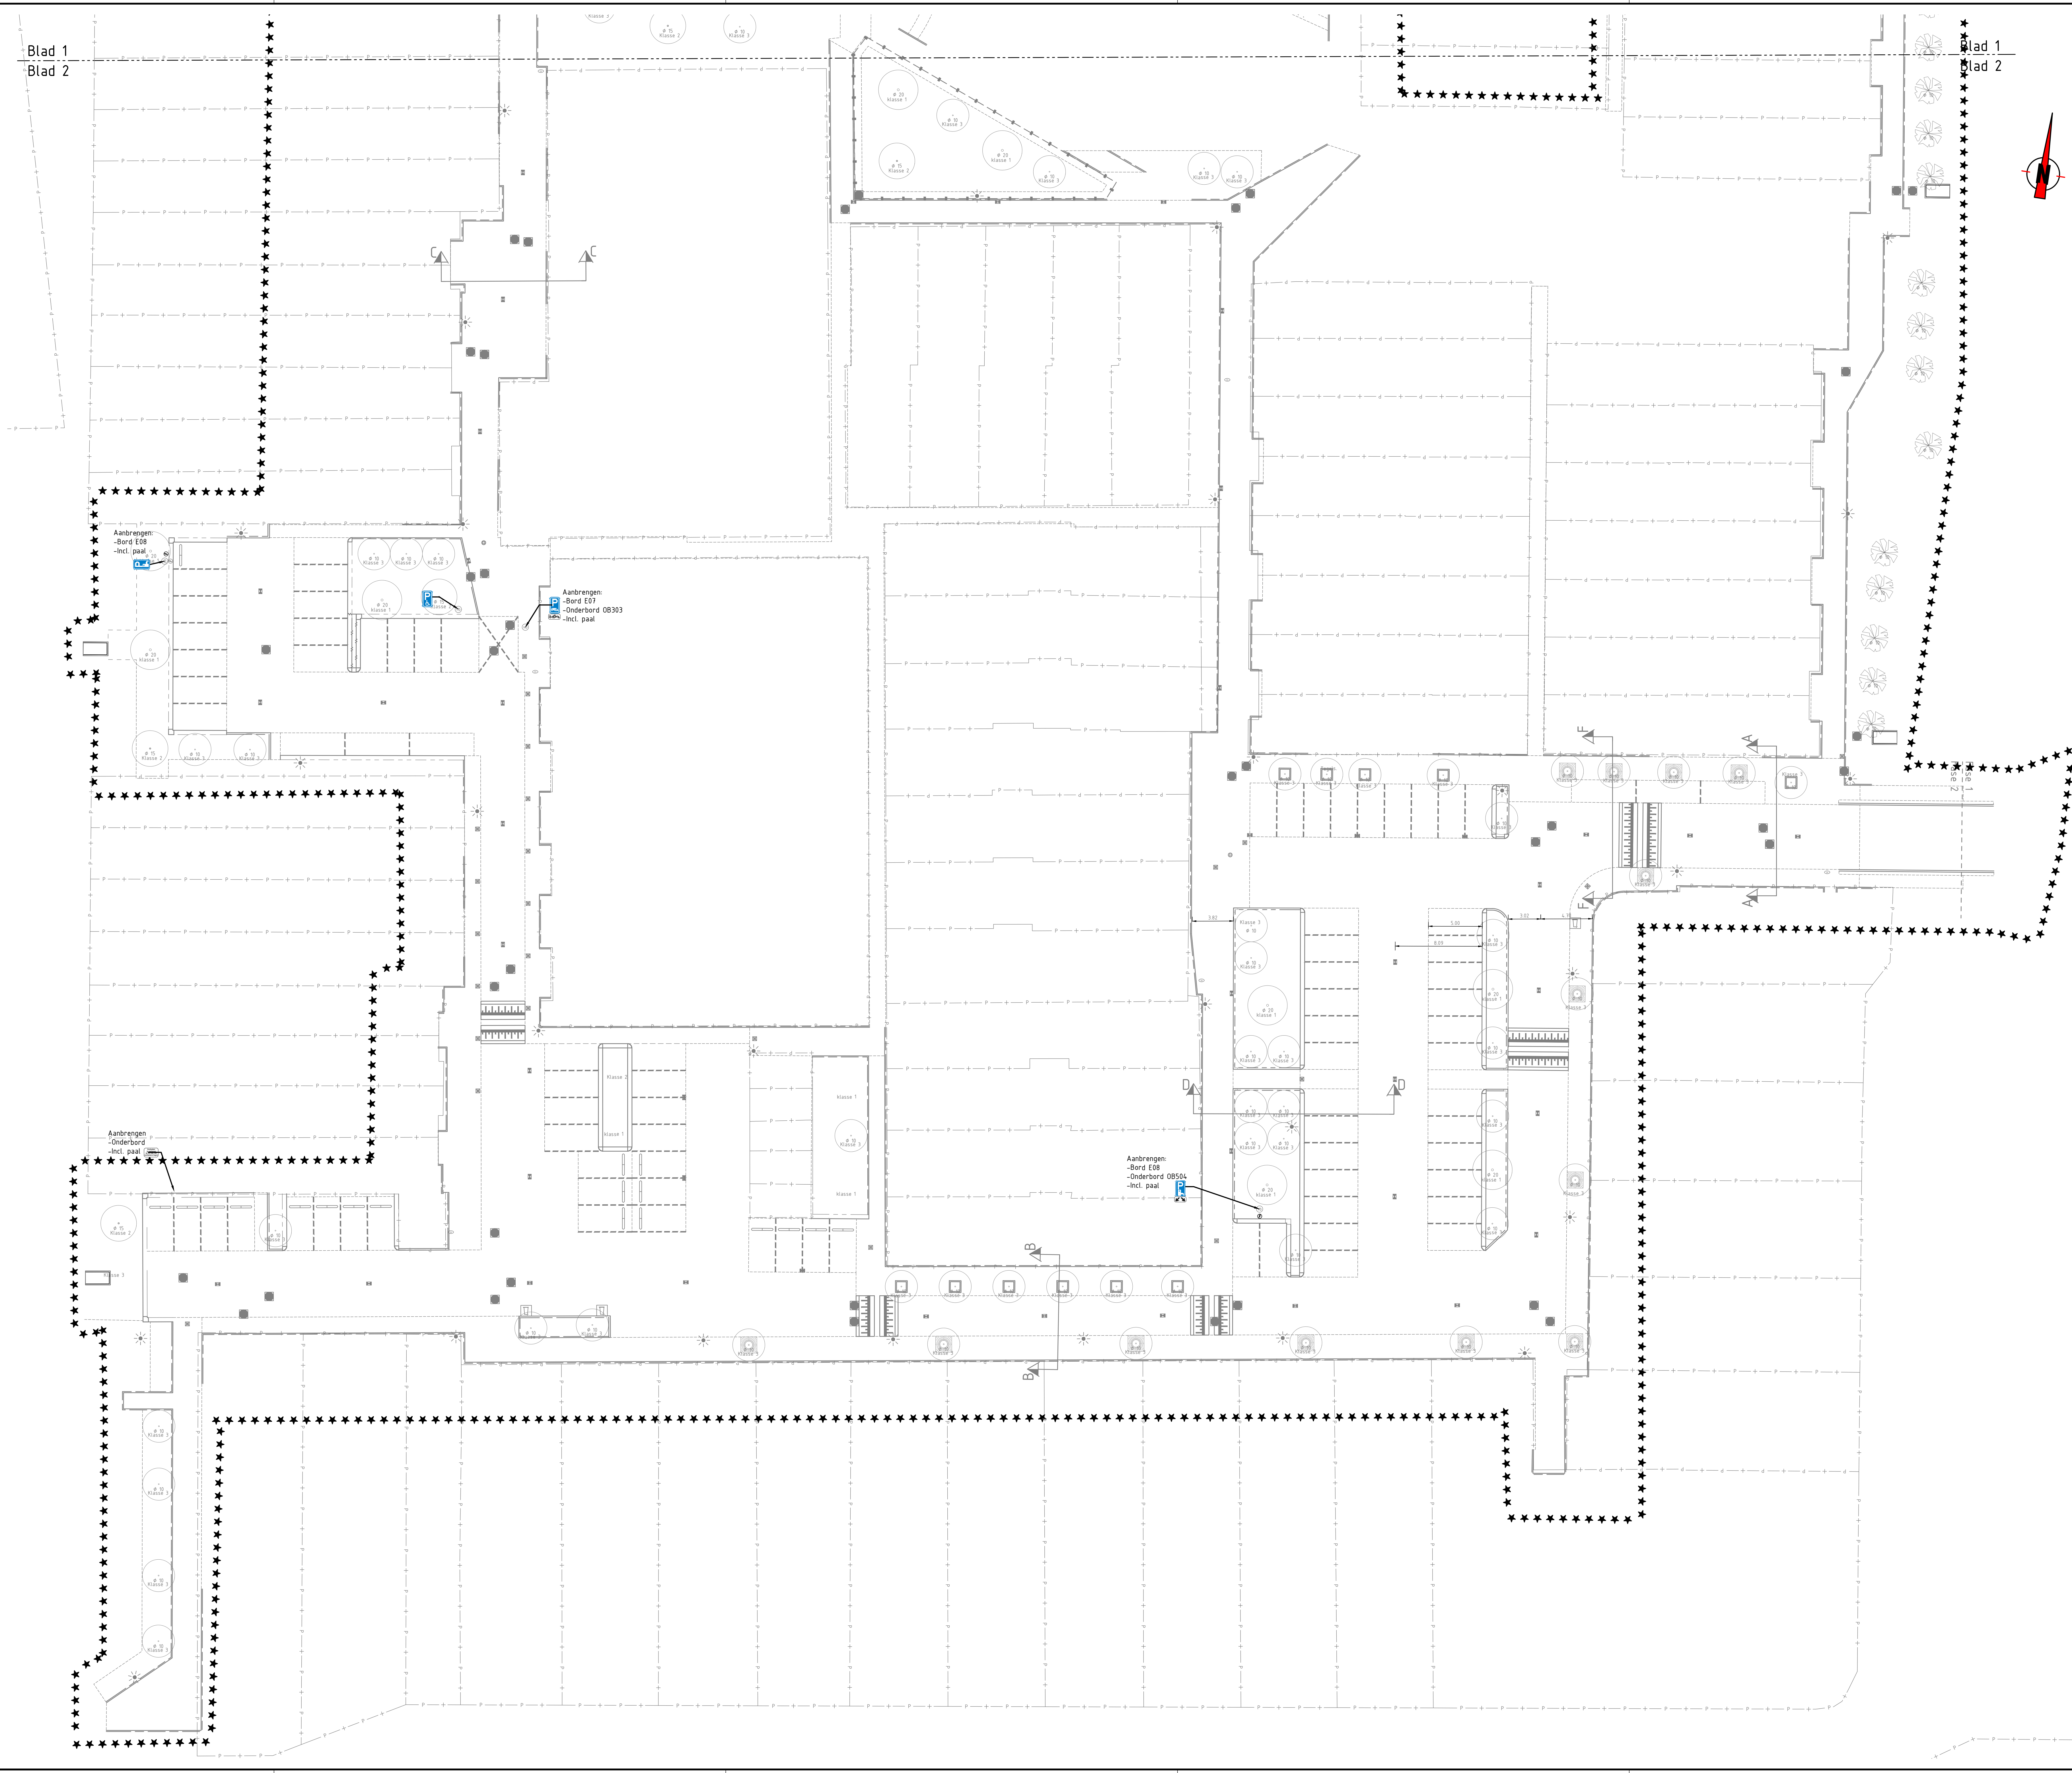

Verklaring

- Verkeersbord RVV E7 - Parkeerplaats voor laden en lossen (wegslepregeling van kracht)
- Verkeersbord RVV E06 - Mindervalide parkeerplaats
- Verkeersbord RVV E04 - Parkeerplaats voor elektrische voertuigen (oplaadpunt)
- Lokaal onderbord: Verboden te parkeren op de dag van containers legen

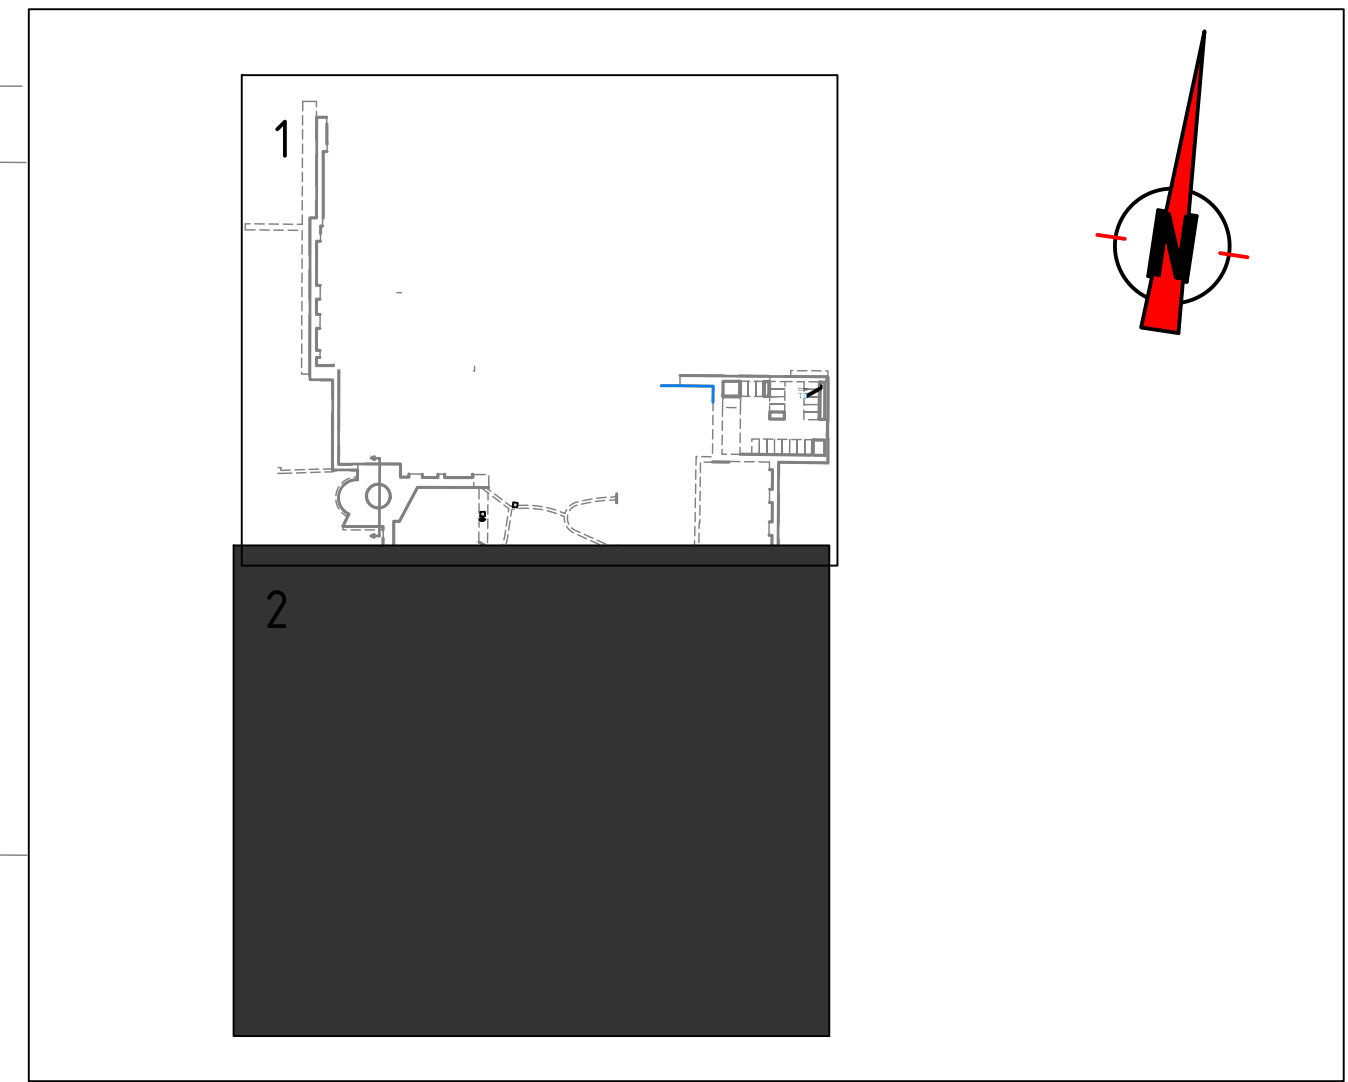

Opmerkingen

- Meetvoering in meters, tenzij anders aangegeven
- Afmetingen materialen in millimeters, tenzij anders aangegeven
- Hoogten in meters i.o.v. NAP
- Hoeken in graden

0 2 4 6 8m

0	Definitief	NRA	07-03-2025
versie	aanwijzing	aanwijzing	aanwijzing



Pro Infra Gildeweg 11 2632 BD Noorderdijk www.proinfra.nl			
project: Roelofarendsveen Noord fase 2			
onderwerp: Beboddingstekening Nieuwe situatie			
opdrachtgever: Gemeente Kaag en Braassem	projectnummer: P2023010	terrein: A0	
tekenaar: P. Rosnandi	projectfase: Bestekfase	schaal: 1:200	
tekeningsnummer: P2023010-BB-3-02	ontwerper: T. van den Broek	blad: 2 van 2	
tekeningsoomschrijving: P2023010-BB-3-02	versie: 0	status: Definitief	