A Best: 4x150Al+4x6Cu+50CuAs(V-VMvKhsas) 760660
Best: 4x150Al+4x6Cu+50CuAs(V-VMvKhsas) 762622 Aansl. Sotaweg perc. 102 t/m 120 overzetten op Grp. 762622
Best: 4x70Cu+4x6Cu (GPLKh) 01YA86
UTN: 4x70Cu+4x6Cu (GPLKh) 760163
Best: 4x70Cu+4x6Cu (GPLKh) 760190
Best: 4x50Cu+4x6Cu (GPLKh) 760162
Best: BB 4x70Cu+4x6Cu (GPLKh) 202120
UTN: 4x35Cu+4x6Cu (GPLKh) 760160
Best: 4x150Al+4x6Cu+50CuAs(V-VMvKhsas) 762295
NTL: 4x150 AL #3 TNA
Z NTL: 4x150 AL #4 TNA

2-000-938
BOS STATIONS
ROELOFARENDSVEEN

A UTN: 4x35Cu+4x6Cu (GPLKh) 760160
NTL: 4x150 AL #3 TNA
Z NTL: 4x150 AL #4 TNA

NTL: 4x150 AL #4 TNA

NTL: AM #4

NTL: EM #4

Best: 4x35Cu+4x6Cu (GPLKh) 760160

NTL: EM 760160

UTN: 4x35Cu+4x6Cu (GPLKh) 760160

NTL: EM 760160

NTL: EM #4

A UTN: 4x35Cu+4x6Cu (GPLKh) 760160
Z NTL: 4x150 AL #4 TNA

NTL: EM 760160

UTN: 4x35Cu+4x6Cu (GPLKh) 760160

NTL: 4x150 AL #3 TNA

A NTL: 4x150 AL #3 TNA
Z UTN: 4x35Cu+4x6Cu (GPLKh) 762295

NTL: AM #3

NTL: EM 762295

UTN: E_MOF_LS 762295

NTL: EM #3

Best: 4x35Cu+4x6Cu (GPLKh) 760160

NTL: EM #3

NTL: 4x150 AL #3 TNA

A UTN: 4x35Cu+4x6Cu (GPLKh) 760163
Z Best: 4x150Al+4x6Cu+50CuAs(V-VMvKhsas) 762622 Aansl. Sotaweg perc. 102 t/m 120 overzetten op Grp. 762622

A UTN: 4x35Cu+4x6Cu (GPLKh) 760160
Best: BB 4x70Cu+4x6Cu (GPLKh) 202120
Z Best: 4x150Al+4x6Cu+50CuAs(V-VMvKhsas) 762295

Aansl. Sotaweg perc. 101-103 overzetten op Grp. 762622.

Aansl. + O.V. t.h.v. Sotaweg perc. 102 t/m 120 overzetten op Grp. 762622.

A UTN: 4x70Cu+4x6Cu (GPLKh) 760163
Z Best: 4x150Al+4x6Cu+50CuAs(V-VMvKhsas) 762622 Aansl. Sotaweg perc. 102 t/m 120 overzetten op Grp. 762622

NTL: AM 762622

Best: 4x150Al+4x6Cu+50CuAs(V-VMvKhsas) 762295

NTL: EM 762295

UTN: 4x150Al+4x6Cu+50CuAs(V-VMvKhsas) 762295

NTL: EM 762295

Best: 4x150Al+4x6Cu+50CuAs(V-VMvKhsas) 762295

A NTL: 4x150 AL 762622 TNA
NTL: MB 110 PVC
Z UTN: 4x70Cu+4x6Cu (GPLKh) 760163

Best: 4x150Al+4x6Cu+50CuAs(V-VMvKhsas) 762622

Aansl. + O.V. t.h.v. Sotaweg perc. 102 t/m 120 overzetten op Grp. 762622.

NTL: EM 762622

NTL: Krimpdop 760163

Best: 4x150Al+4x6Cu+50CuAs(V-VMvKhsas) 762295

BBS: 4x150Al+4x6Cu+50CuAs(V-VMvKhsas) 760163

Best: 4x150Al+4x6Cu+50CuAs(V-VMvKhsas) 762295

NTL: Krimpdop 760163

A Best: 4x35Cu+4x6Cu (GPLKh) 760160
Best: 4x35Cu+4x6Cu (GPLKh) 760104
Best: 4x35Cu+4x6Cu (GPLKh) 760181
Best: 4x35Cu+4x6Cu (GPLKh) 760182
Z Best: 4x35Cu+4x6Cu (GPLKh) 760352

NTL: EM 760352

A Best: 4x35Cu+4x6Cu (GPLKh) 760104
Z UTN: 4x35Cu+4x6Cu (GPLKh) 760352

NTL: 4x150 AL #1 TNA

NTL: EM #1

NTL: VM 762295

NTL: EM 762295

UTN: 4x150Al+4x6Cu+50CuAs(V-VMvKhsas) 762295

A NTL: 4x150 AL 762295 TNA
Z UTN: 4x95Al+4x6Cu+35CuAs(V-VMvKhsas) 762295

Best: BB 4x70Cu+4x6Cu (GPLKh) 202121
UTN: 4x70Cu+4x6Cu (GPLKh) 760163
Z Best: 4x150Al+4x6Cu+50CuAs(V-VMvKhsas) 762295

NTL: EM #1

NTL: AM #1

A UTN: 4x35Cu+4x6Cu (GPLKh) 762295
Z NTL: 4x150 AL #1 TNA

A UTN: 4x95Al+4x6Cu+35CuAs(V-VMvKhsas) 762295
Best: BB 4x35Cu+4x6Cu (GPLKh) 932537
Best: BB 4x70Cu+4x6Cu (GPLKh) 202122
Z NTL: 4x150 AL 762295

A NTL: 4x150 AL 762295 TNA
NTL: 4x150 AL #1 TNA
Best: BB 4x35Cu+4x6Cu (GPLKh) 932537
Best: BB 4x70Cu+4x6Cu (GPLKh) 202122
Z UTN: 4x95Al+4x6Cu+35CuAs(V-VMvKhsas) 762295

A NTL: 4x150 AL #2 TNA
NTL: MB 110 PVC
NTL: MB 110 PVC
NTL: 4x150 AL #1 TNA
NTL: 4x150 AL 762295 TNA
NTL: MB 110 PVC
NTL: 4x150 AL 762295
Z NTL: MB 110 PVC

A Best: BB 4x70Cu+4x6Cu (GPLKh) 202121
UTN: 4x70Cu+4x6Cu (GPLKh) 760163
Z Best: 4x150Al+4x6Cu+50CuAs(V-VMvKhsas) 762295

Best: EM wegknippen en VM monteren

NTL: VM 762295

UTN: E_MOF_LS 762295

A UTN: 4x35Cu+4x6Cu (GPLKh) 762295
Z NTL: 4x150 AL #2 TNA

NTL: EM #2

A Best: 4x35Cu+4x6Cu (GPLKh) 760104
Z UTN: 4x35Cu+4x6Cu (GPLKh) 760352

NTL: EM 760104

A NTL: 4x150 AL 760352 TNA
NTL: Persing 168.3 ST
Z NTL: MB 110 PVC

A UTN: 4x35Cu+4x6Cu (GPLKh) 760104
Z UTN: 4x35Cu+4x6Cu (GPLKh) 760352

NTL: VM 760352

Asfalt zagen

NTL: Krimpdop 760163

BBS: 4x70Cu+4x6Cu (GPLKh) 760163

NTL: Krimpdop 760163

NTL: EM 760163

Best: 4x70Cu+4x6Cu (GPLKh) 760163

A UTN: 4x35Cu+4x6Cu (GPLKh) 760104
Z Best: 4x150Al+4x6Cu+50CuAs(V-VMvKhsas) 760163

Best: 4x35Cu+4x6Cu (GPLKh) 760352

NTP: MS-station met OV LELIESTRAAT 15 0 200 415

UTN: 4x150Al+4x6Cu+50CuAs(V-VMvKhsas) 760163

NTL: VM 760163

A UTN: 4x35Cu+4x6Cu (GPLKh) 760104
Z Best: 4x150Al+4x6Cu+50CuAs(V-VMvKhsas) 760163

Best: 4x150Al+4x6Cu+50CuAs(V-VMvKhsas) 760163

Best: 4x70Cu+4x6Cu (GPLKh) 760163

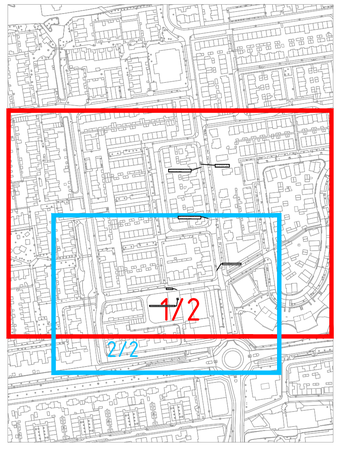

Verklaring E & OV

- Aarde
- LS 230V, 400V of 600V
- 3kV, 6kV, 10kV of 20kV
- LS+OV of OV
- Mantelbuis

Diepteligging Kabels Openbare Grond
Aansluitkabel = 0,5 meter
Laagspanningskabel (400V) = 0,7 meter
Middenspanningskabel (>= 20kV) = 0,7 - 0,9 meter

- LS (NTL/TVV/IBS/TRL)
- MS (NTL/TVV/IBS/TRL)
- LS/MS/HS (UTN/BBS/TVL)
- Mantelbuis/Zinker/Persing/Boring
- Telecom
- LS (Bestaand)
- MS (Bestaand)

- NTL/NTP Nieuw te leggen/plaatsen
- BBS Buitenbedrijf te stellen
- UTN Uit te nemen
- OTL Om te leggen
- TVV Te vervangen
- NTV Na te verleggen
- TVL Te Verlaten
- IBS In bedrijf te stellen

- MS Station
- MS Station met OV
- LS kast
- LS OV kast
- Mof
- Kabel op rol
- Kwelscherm
- Nutsaansluiting
- Krimpdop
- Eindsluiting
- Bestaande lichtmast
- Aarde

TGP AM 2024 Begoniastraat 2 Roelofarendsveen VERV LT8E

Beheerkaart :	
Datum :	4-2-2025
Status :	Voorbereiding
Schaal :	1:500
Discipline :	E-LS
Blad nr:	1/2
Formaat:	A1
CS nr:	3163568
Regio:	NHZ & Rijnland - IPZ
Case nr:	0291095

Liander
onderdeel van alliander

Gemeente: Kaag en Braassem
Get. : Richard Kock — Datum: 24-02-2025
Wijz. A : — Datum: — Par.:
Wijz. B : — Datum: — Par.:
Wijz. C : — Datum: — Par.:
Engineer : Richard Kock — Tel. nr : 06-11910420