


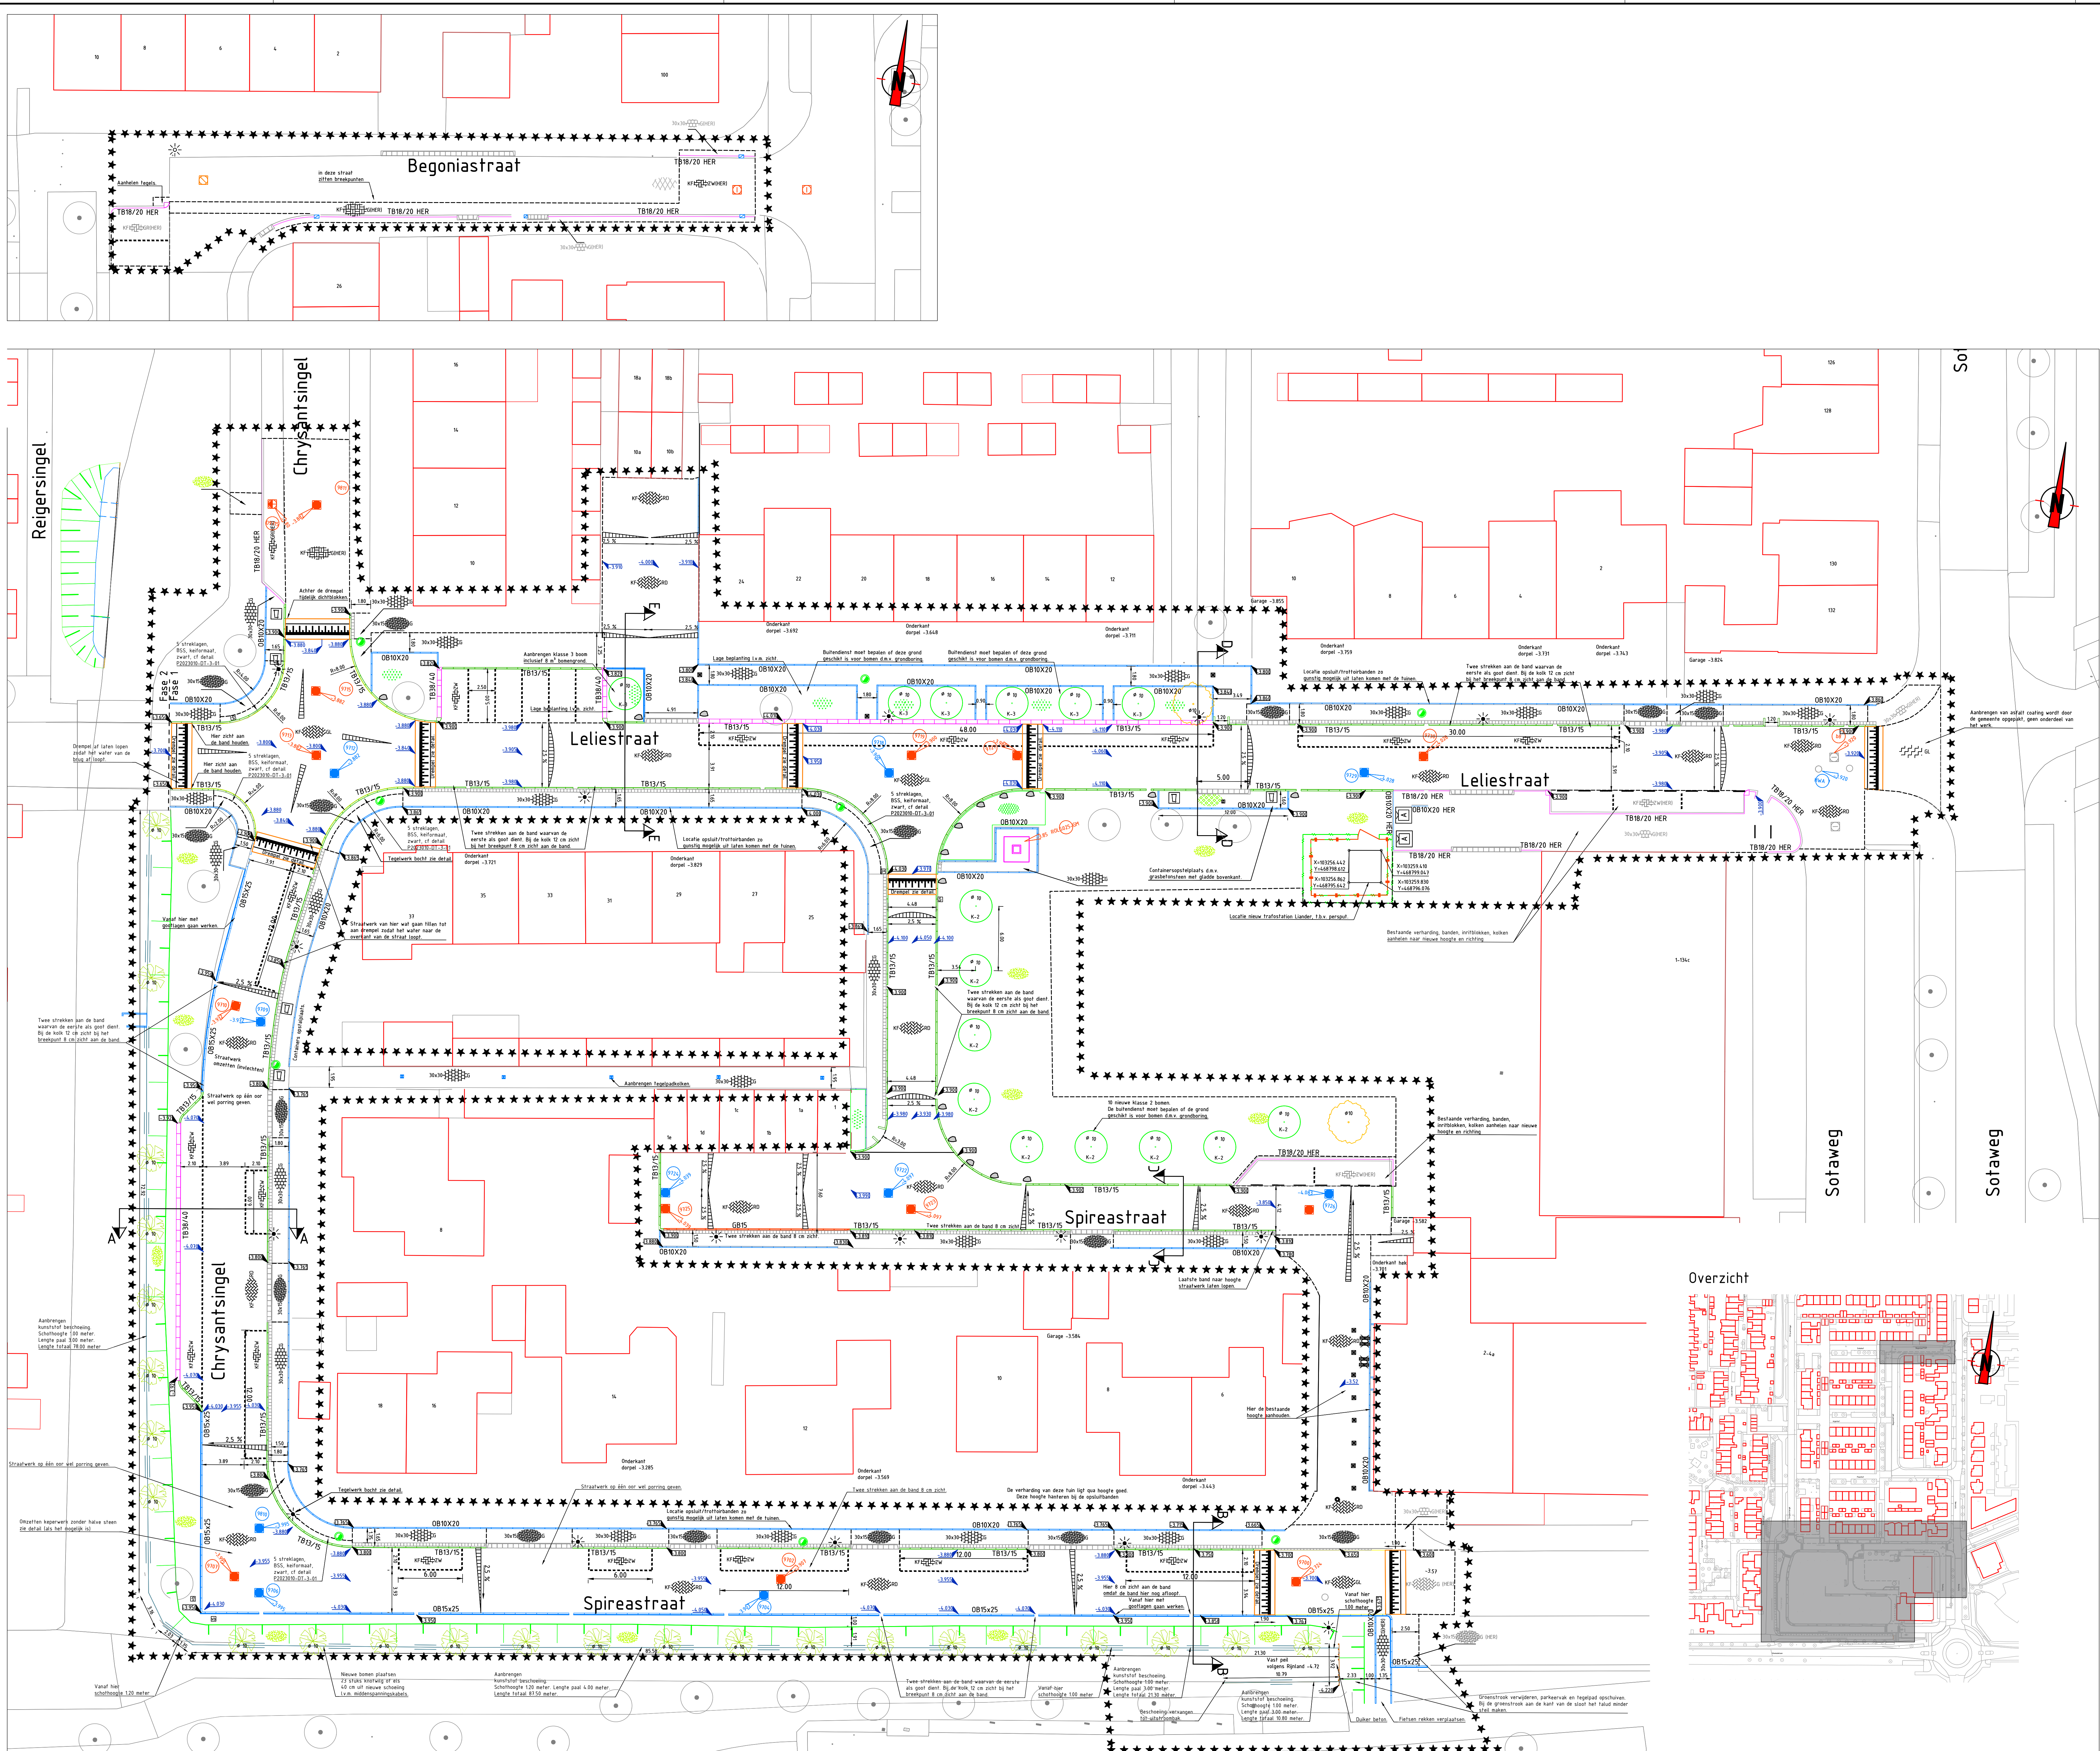

Verklaring

- Bestaande situatie (BGT)
Nieuwe situatie
- 12
- Bestaande bebouwing (BGT)
- Verkeersgrens
Perceelgrens
Materiaalgrens
Aanbrengen nieuwe kunststof beschoeiing, HTP-groen,
Type Gouda, schofthoogte variërend
Aanbrengen nieuwe haag
Gemaal
Nieuwe talud
Aanbrengen hardhouten beschoeiing 50 cm boven waterpeil, hoogte schol 160 mm
Aanbrengen asfaltconstructie, kleur: geel, inclusief coating en fundering
Aanbrengen asfaltcoating, kleur: geel (vervalten)
Aanbrengen betontegels, 300x300x45 mm, halfsteensverband, Lavaro 012 O.G.
Hergebruik betontegel 300x300x45 mm halfsteensverband Lavaro 012 O.G.
Aanbrengen betontegels, 300x150x80 mm, elleboogverband, Lavaro 012 O.G.
Aanhalen en hergebruiken betontegels, 300x150x80 mm, elleboogverband, Lavaro 012 O.G.
Aanhalen en hergebruiken bestaand betonstraatstenen, keiformaat, keperverband, kleur: grijs
Aanbrengen betonstraatstenen, keiformaat, blokverband, kleur: grijs
Aanbrengen betonstraatstenen, keiformaat, keperverband, kleur: rood
Aanbrengen betonstraatstenen, keiformaat, keperverband, kleur: geel
Aanbrengen betonstraatstenen, keiformaat, elleboogverband, kleur: zwart
Hergebruik betonstraatstenen, keiformaat, elleboogverband, kleur: zwart
Aanbrengen grasbetonstenen, 600x400x120 mm
Inrittelement 130/150 180x450x500 mm links, lavaro 012 o.g.
Inrittelement 130/150 180x450x500 mm midden, lavaro 012 o.g.
Opsluitband 100x200 L1000 mm VB grijs
Opsluitband 100x200 mm Zaagstuk VB grijs
Opsluitbochtband 100x200 R2000 mm UTW VB grijs
Opsluitbochtband 100x200 R4000 mm UTW VB grijs
Opsluitbochtband 100x200 R6000 mm UTW VB grijs
Opsluitbochtband 100x200 R2000 mm UTW Zaagstuk VB grijs
Opsluitbochtband 100x200 R4000 mm UTW Zaagstuk VB grijs
Opsluitbochtband 100x200 R6000 mm UTW Zaagstuk VB grijs
Opsluitband 150x250 L1000 mm VB grijs
Opsluitband 150x250 mm Zaagstuk VB grijs
Opsluitbochtband 150x250 mm R500 UTW VB grijs
Opsluitbochtband 130/150x250 L1000 mm VB Lavaro 012 o.g.
Trotoirband 130/150x250 R4000 mm UTW VB Lavaro 012 o.g.
Trotoirbochtband 130/150x250 R2000 mm UTW VB Lavaro 012 o.g.
Trotoirbochtband 130/150x250 R4000 mm UTW VB Lavaro 012 o.g.
Trotoirbochtband 130/150x250 R6000 mm UTW VB Lavaro 012 o.g.
Trotoirbochtband 130/150x250 R8000 mm UTW VB Lavaro 012 o.g.
Trotoirbochtband 130/150x250 R3000 mm UTW VB Lavaro 012 o.g.
Trotoirbochtband 130/150x250 R4000 mm UTW VB Lavaro 012 o.g.
Trotoirbochtband 130/150x250 R6000 mm UTW VB Lavaro 012 o.g.
Trotoirbochtband 130/150x250 R8000 mm UTW VB Lavaro 012 o.g.
Trotoirband Hoekblok 130/150x250 R450 mm H90 UTW VB Lavaro 012 o.g.
Trotoirband Hoekblok 130/150x250 R500 mm H90 NW VB Lavaro 012 o.g.
Trotoirband Hoekblok 130/150x250 L300 mm H90 NW VB Lavaro 012 o.g.
Trotoirband Inritperforband 130/150x250 L750 mm Links VB Lavaro 012 o.g.
Trotoirband Inritperforband 130/150x250 L750 mm Rechts VB Lavaro 012 o.g.
Trotoirband Hoekblok 380x400x250 mm Lavaro 012 Zaagstuk VB
Trotoirband Hoekblok 380x400x250 mm Lavaro 012 Zaagstuk VB
Hergebruik trotoirband Hoekblok 180/200x250 R500 mm H90
Geleideband 40/150x250 L=1000 mm VB grijs
Geleideband 40/150x250 Zaagstuk L=690 mm VB grijs
Geleideband verloopstuk 40/150x250 - 130/150x250 L=500 mm VB grijs
Behouden en op hoogte stellen HVA inspectieput
Aanbrengen nieuwe inspectieput HVA, HDPE, invendige maat 800x800mm
Behouden en op hoogte stellen VMA inspectieput
Aanbrengen nieuwe inspectieput VMA, HDPE, invendige maat 800x800mm
Aanbrengen nieuwe overstortput, maat 1800x1800mm onstorten gietijzeren deksel.
Aanbrengen drain doorsputput met gietijzer deksel.
Persput: kunststof putwand, invendige diameter Ø1600 mm, afteekmaat: 2000x2000x200 mm
Aanbrengen straatkolk met PVC S88 Ø 315 mm onderbak. Uitloop Ø 125 mm
Inclusief stankafsluiter. Straatkolkkop Wavin Highline GY SK KOP 315 C250 350x350 Kolkkop
Aanbrengen straat-, tegelpadkolk PVC onderbak Ø 250 mm. Geheel gietijzeren bovenstuk met scharnierend rooster 300x300 mm
Aanbrengen trotoirkolk met PVC S88 Ø 315 mm onderbak. Uitloop Ø 125 mm
Inclusief stankafsluiter. Trotoirkolk Wavin highline met kolkkoppen klasse C250 (of gelijkwaardig).
Aanhalen trotoirkolk
Aanbrengen opstelplaats container huisvuil.
Aanbrengen straatkolk met PVC S88 Ø 315 mm onderbak. Uitloop Ø 125 mm
Inclusief stankafsluiter. Straatkolkkop Wavin Highline GY SK KOP 315 C250 350x350 Kolkkop
Aanbrengen verkeersbord
Behouden en op hoogte stellen ondergrondse afvalcontainer
Aanbrengen zwierkei
kunststof diamantkoppaal
uitneembaar plaatje
Aanbrengen gras (kruidenrijk)
Aanbrengen beplanting
Aanbrengen lage beplanting L.v.m. zicht
Nieuwe boom Klasse 2, incl. diameter
Nieuwe boom Klasse 3, incl. diameter
Nieuwe boom, knothol Ø10cm
Bestaande boom
Herplante boom, incl. diameter (reeds verplant bij start werk)
Aanbrengen drempelconstructie volgens detail - drempel 30 km zone
Aanbrengen rij tegels 300x300x80 mm. Lavaro 012
Nieuwe hoogte overig
Nieuwe hoogte bovenkantband
Afwatering profiel
Afwatering profiel
Aanbrengen parkeervak markering, betonstraatstenen, Keiformaat, kleur: wit

Opmerkingen

- Maatvoering in meters, tenzij anders aangegeven
- Afmetingen materialen in millimeters, tenzij anders aangegeven
- Hoogten in meters i.o.v. NAP
- Hoeken in graden

1	Wijzigingen t.b.v. Nota van Inlichtingen	NRA	21-05-2025
0	Definitief	NRA	07-03-2025

Pro Infra | Gidweg II | 2632 BD Noorderp | www.proinfra.nl

project: Roelofarendsveen Noord fase 1

onderwerp	Nieuwe situatie - bovengrondse infra	versie	A0
opdrachtgever	Gemeente Kaag en Braassem	projectfase	Bestedingsfase
ontwerper	Y. Nuijts	ontwerper	T. van den Broek
tekentekening	P2023047-NS-3-01	tekening	0
status	Definitief	status	Definitief

Overzicht

