
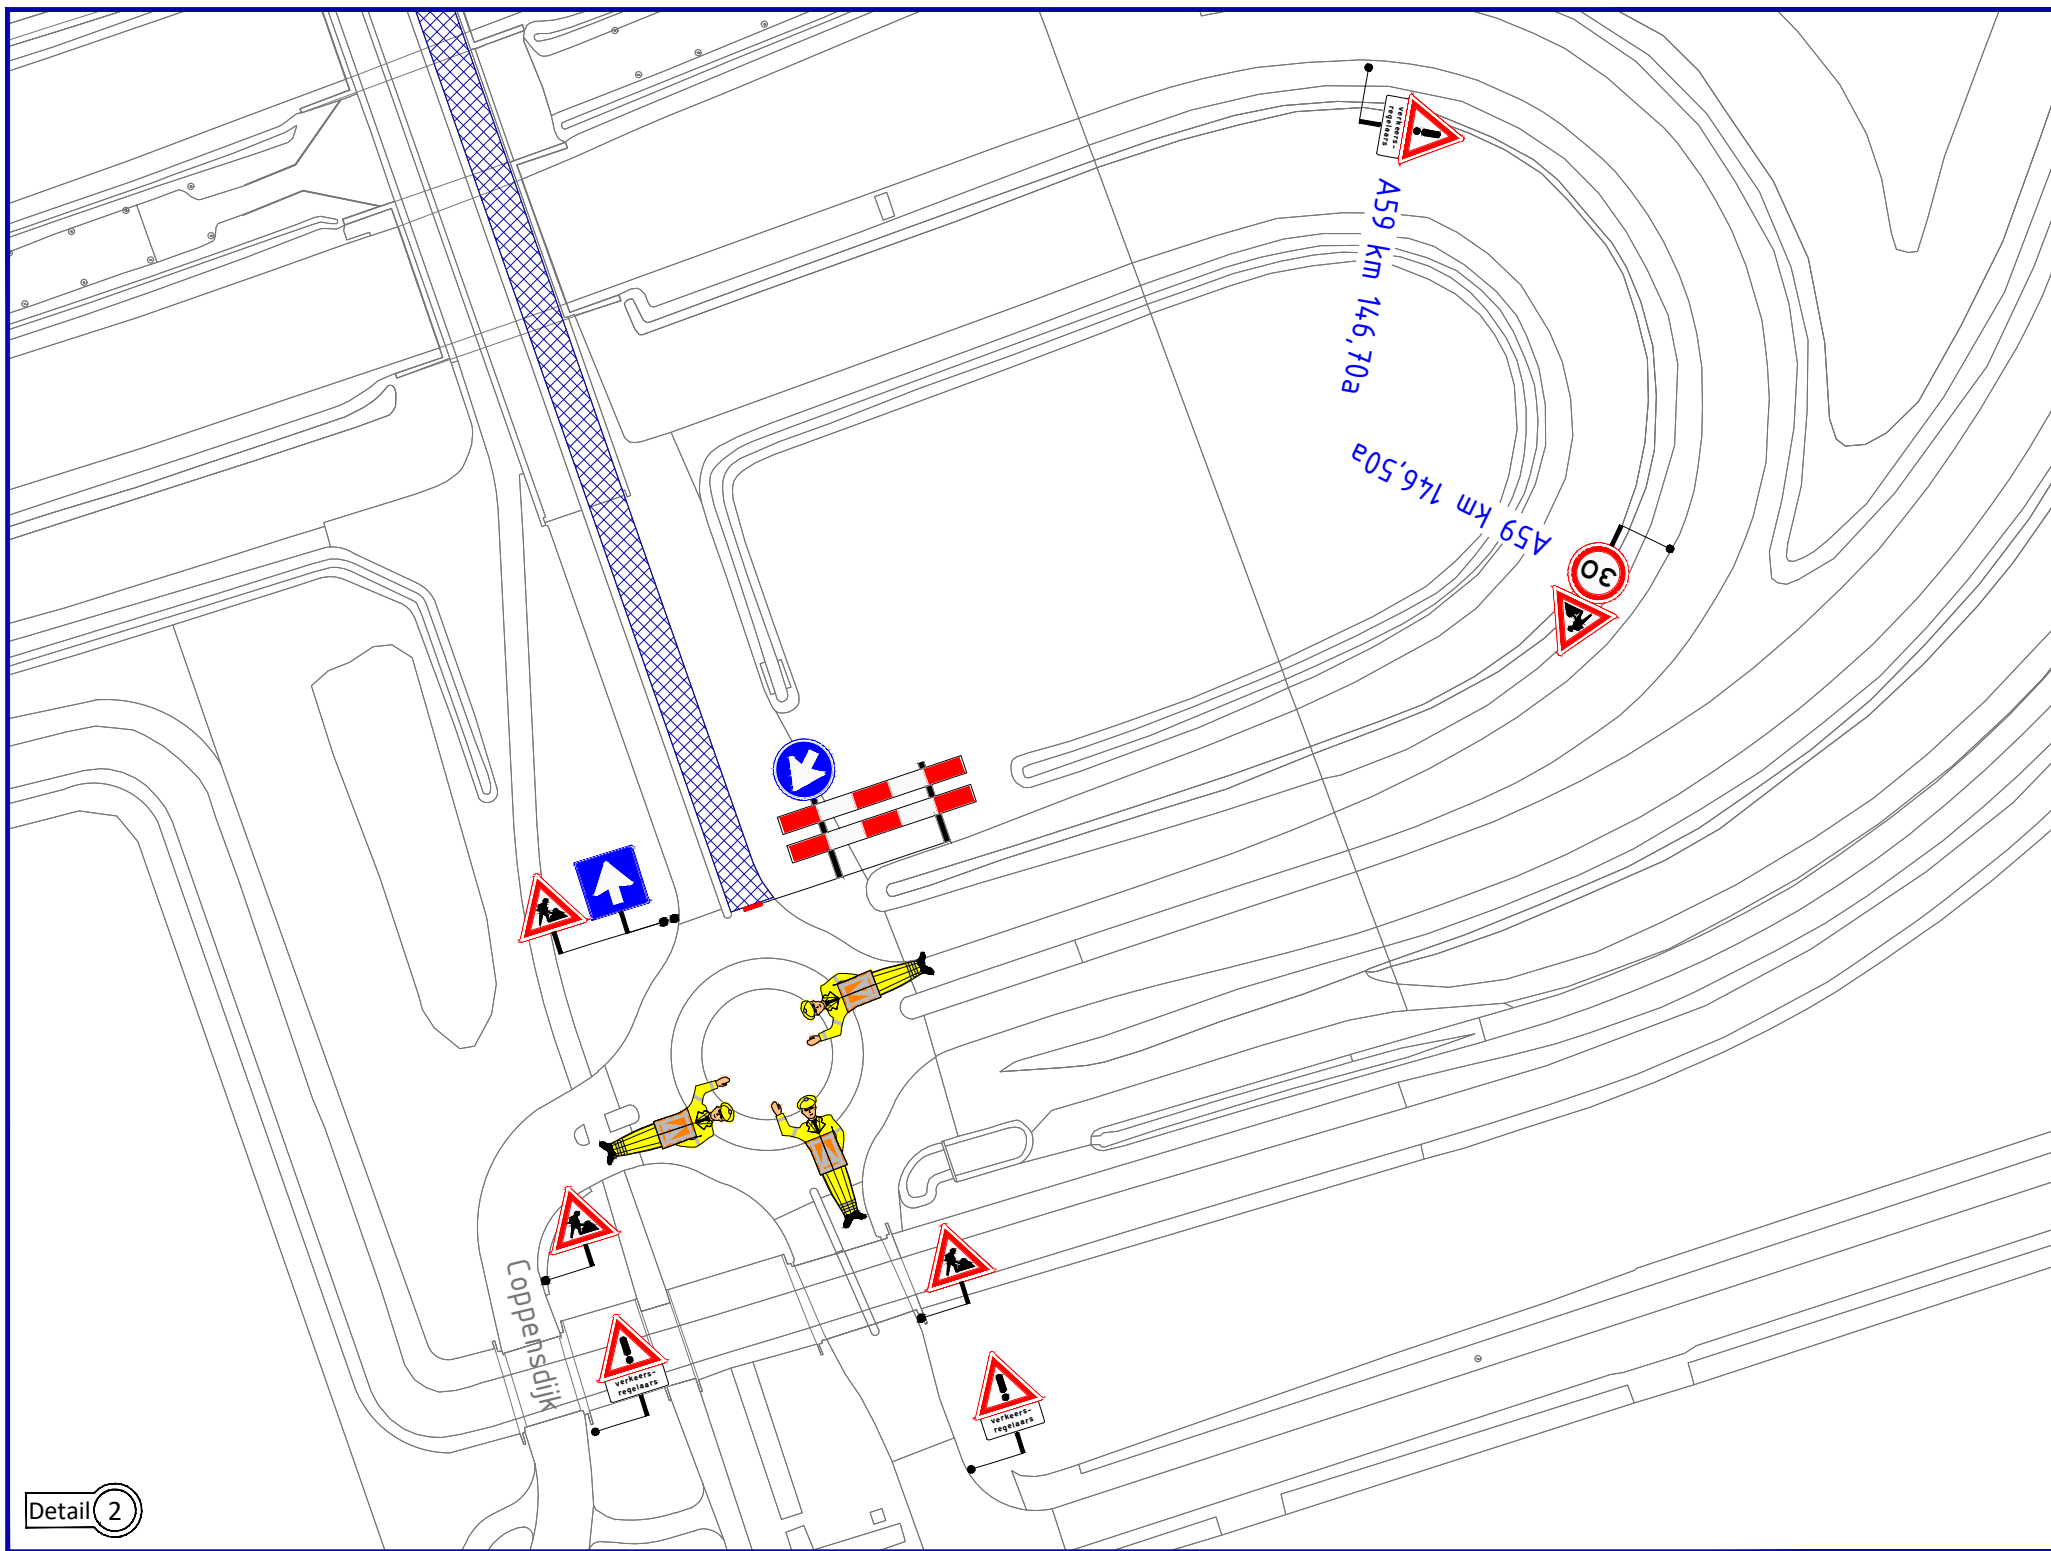
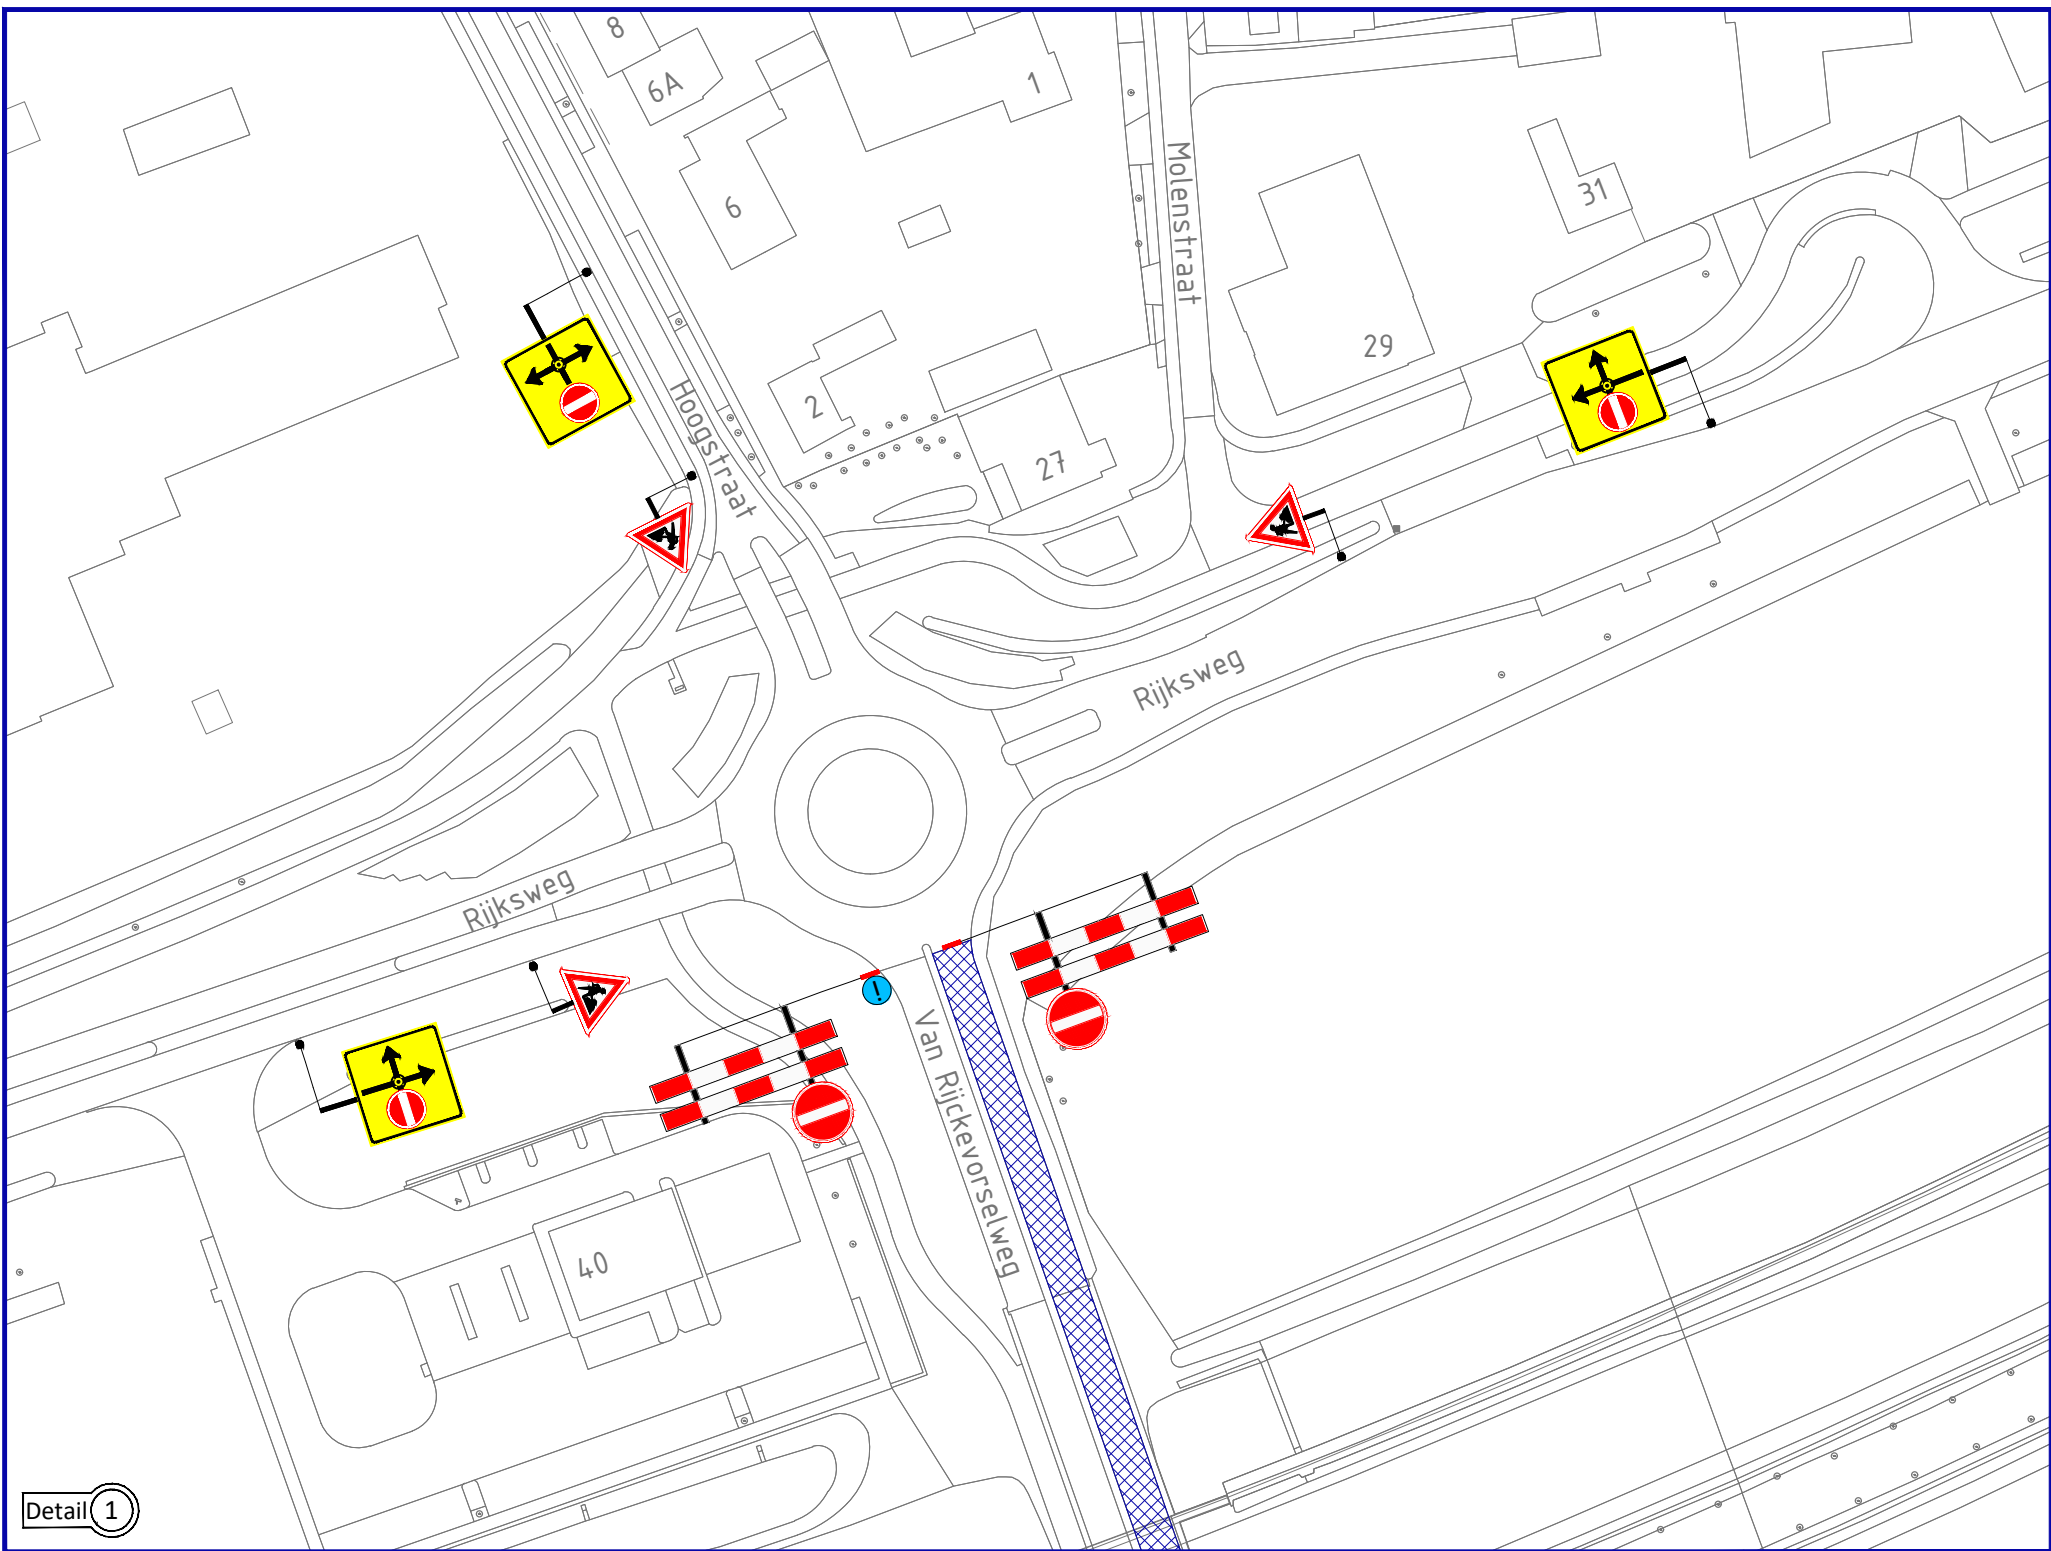


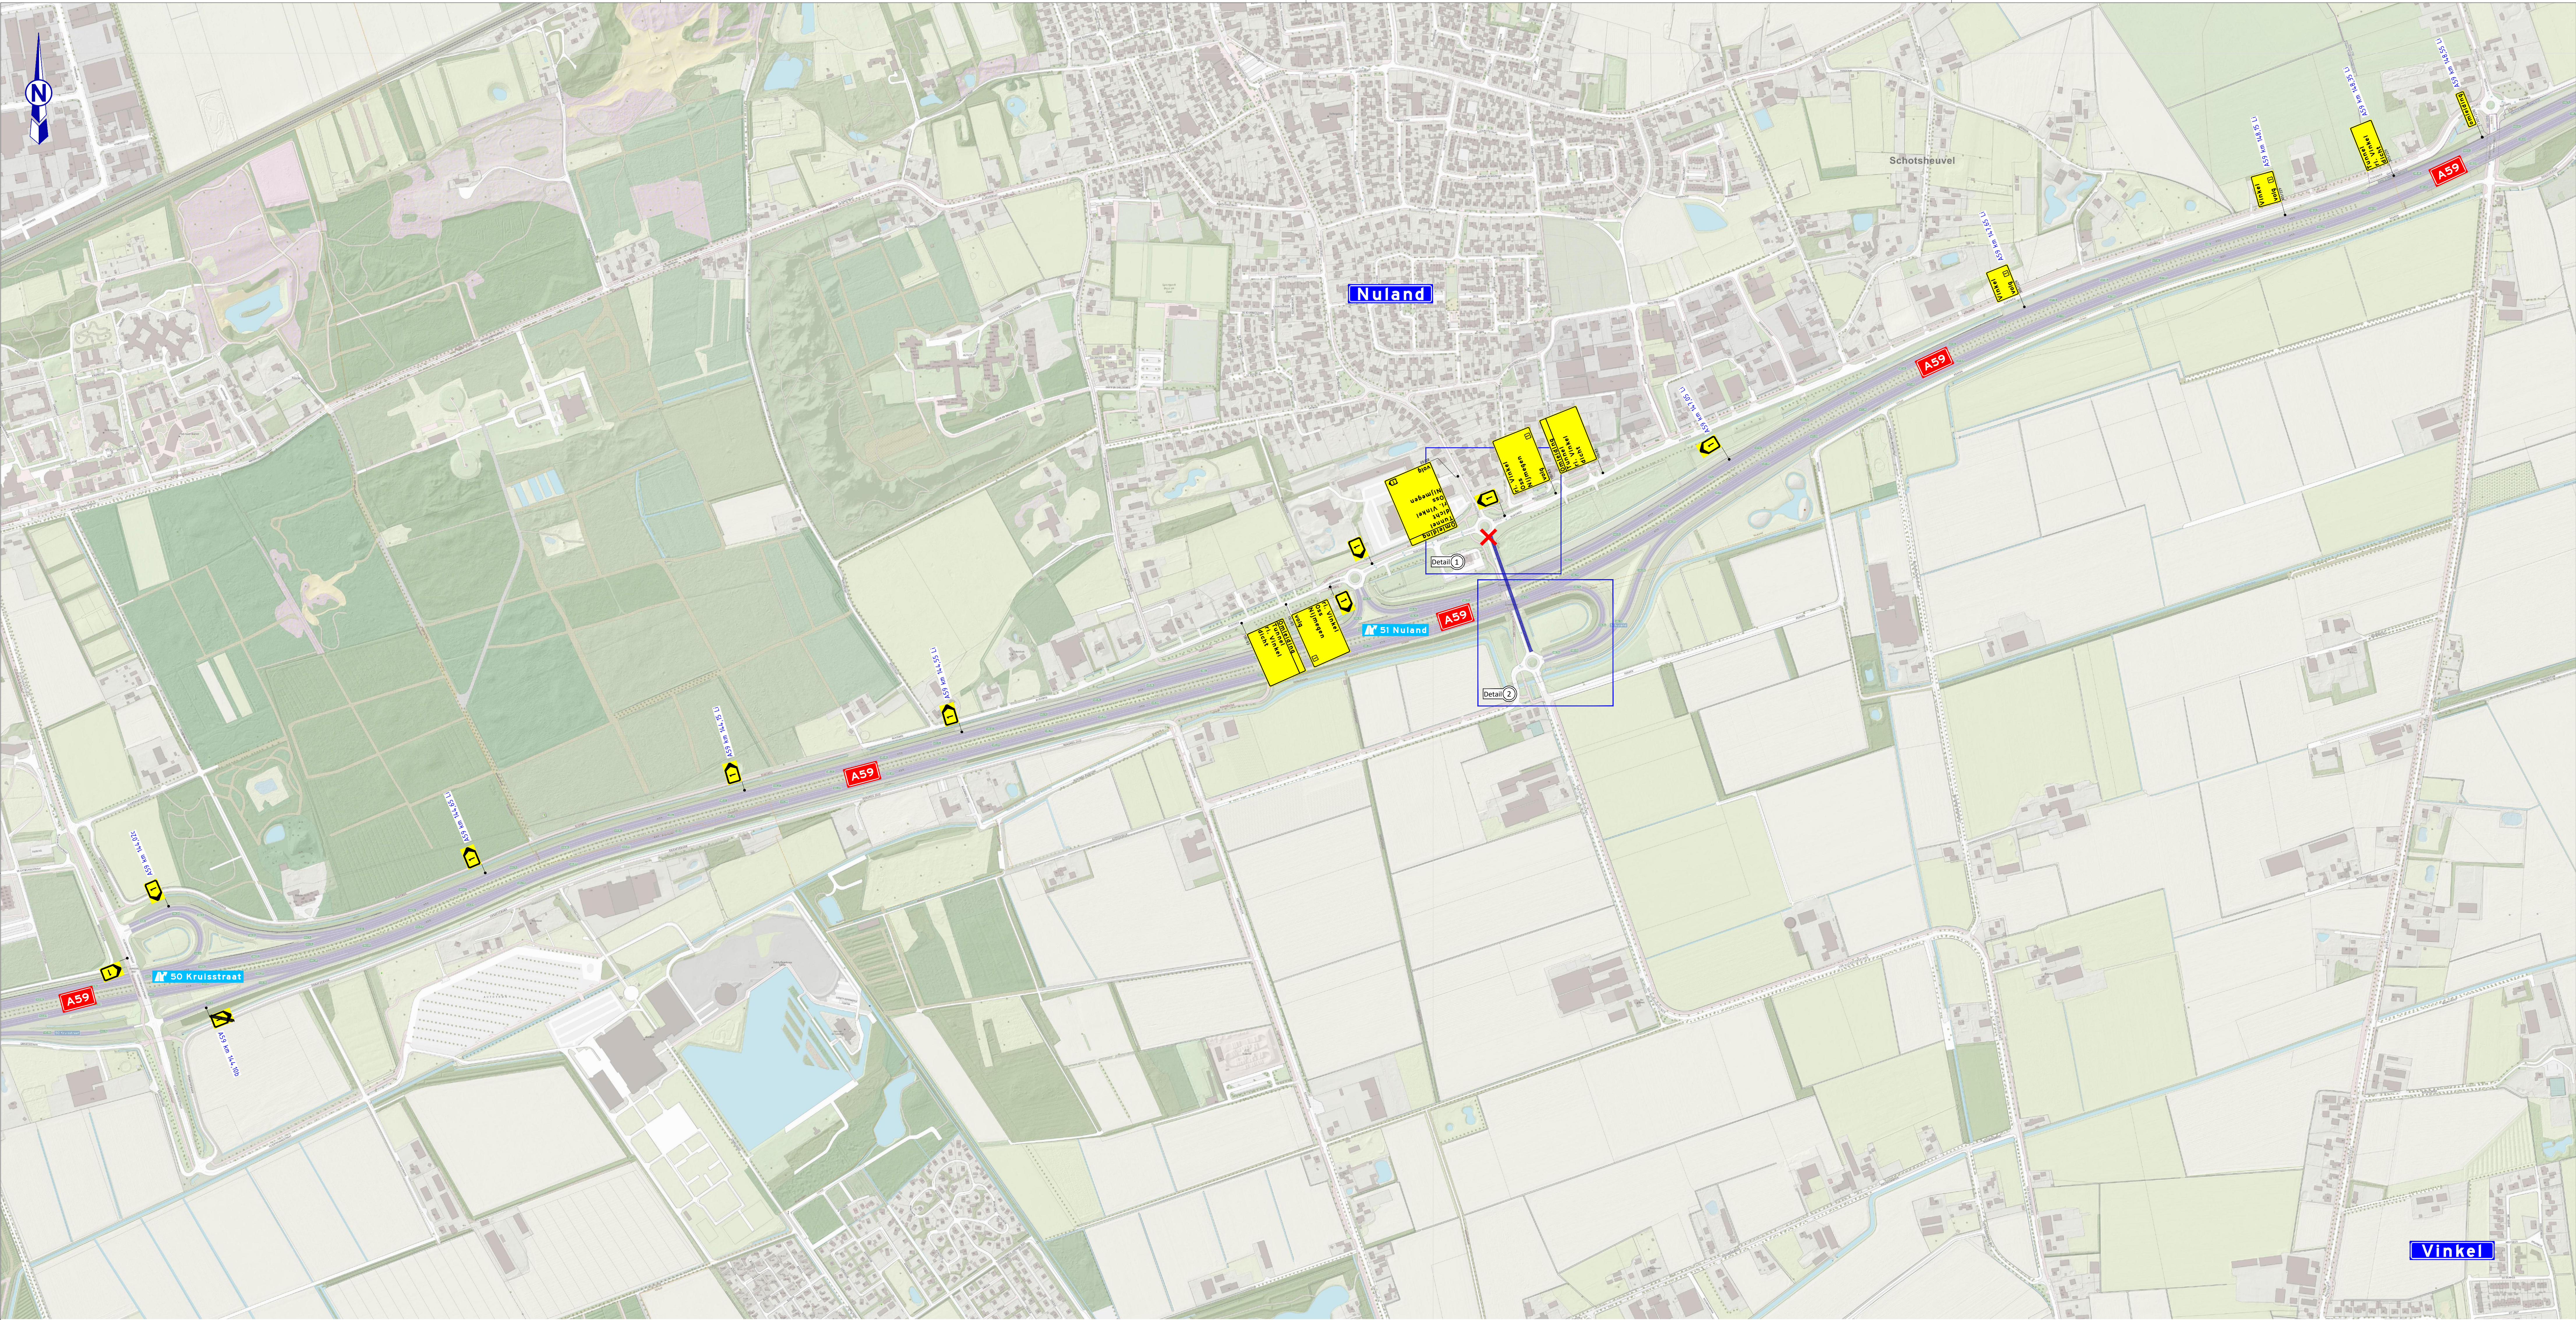

Legenda:

- verfwerk
- afsluiting
- tekstbord
- routebord
- BB15
- Voorankondiging

Opmerkingen:

- voorankondiging
- minimaal 2 weken voor aanvang werkzaamheden plaatsen
- afplakken / afdraaien conflicterende (RVV) bebording

Opdrachtgever:
vandervalk+degroot
ontwerper - ontreging - inspectie - realisatie

Project: Tunnels reinigen

Onderwerp: Tijdelijke verkeersmaatregelen
Locatie: Omleiding & afzetting
Van Rijksevorselweg te Vinkel

Fase: 1

Getekend: R.Silvrants	Datum: 27-10-21	Schaal: N.v.t.
Controle: R. Maessen	Datum: 27-10-21	Formaat: A0
Vrijgegeven: J. v. Hooft	Datum: 27-10-21	Blad: 1 van 1

Tekeningnummer: V121-0494-VKM-03
Versie: 03
Status: CONCEPT
© van Hooft verkeers techniek