
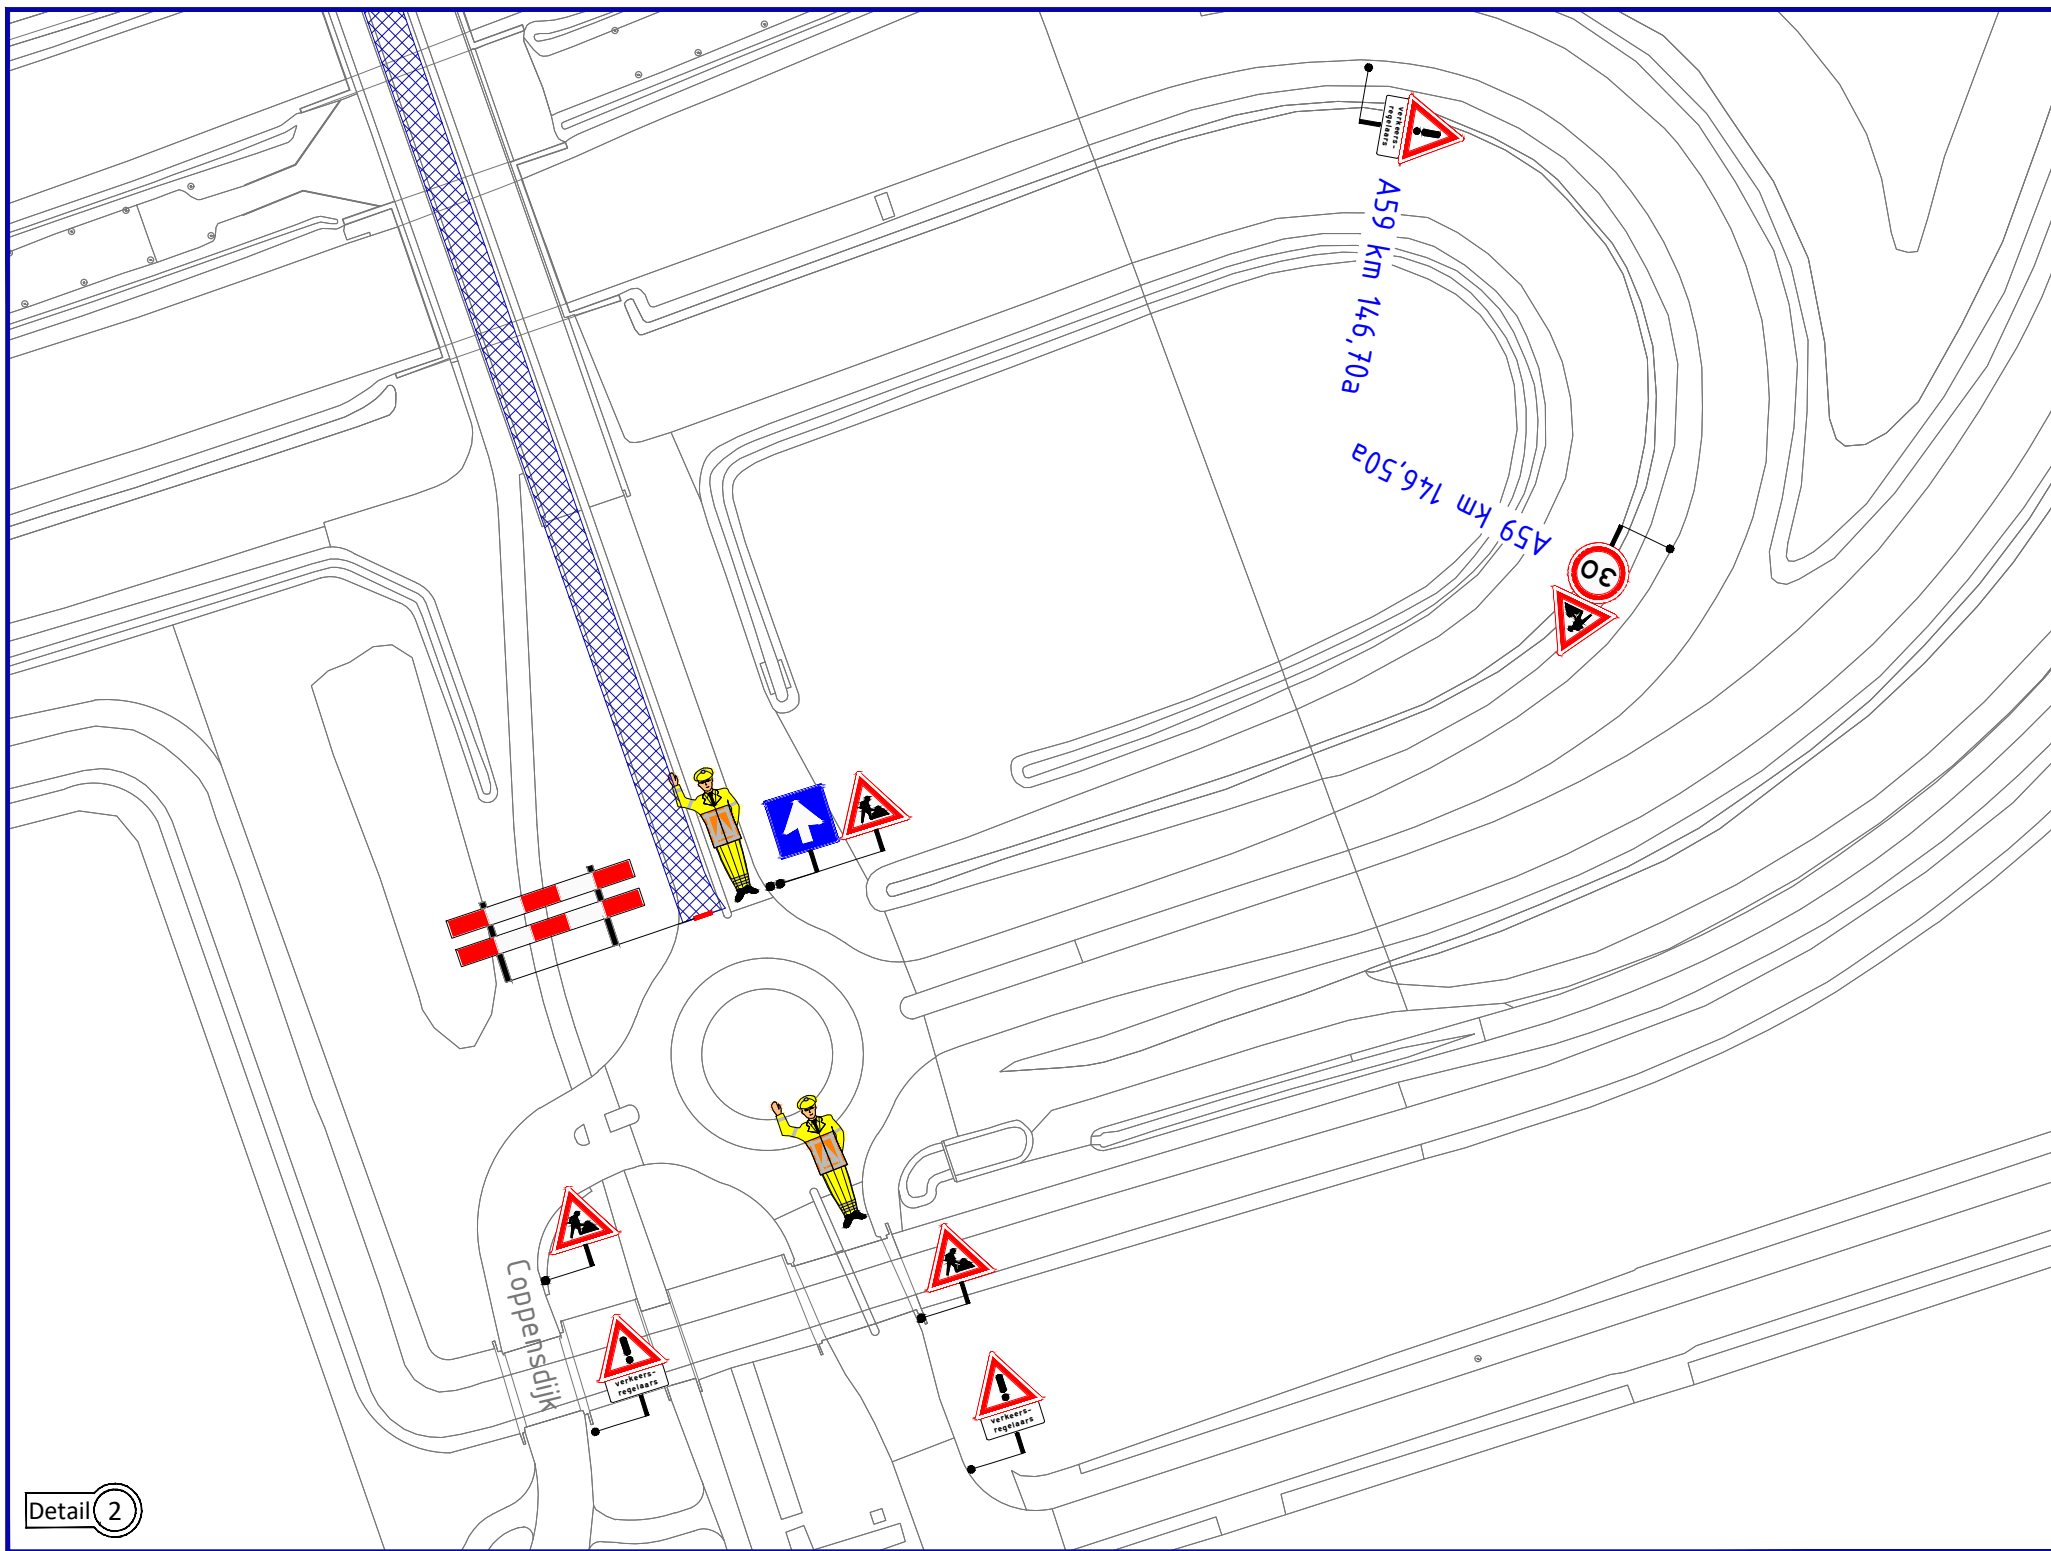
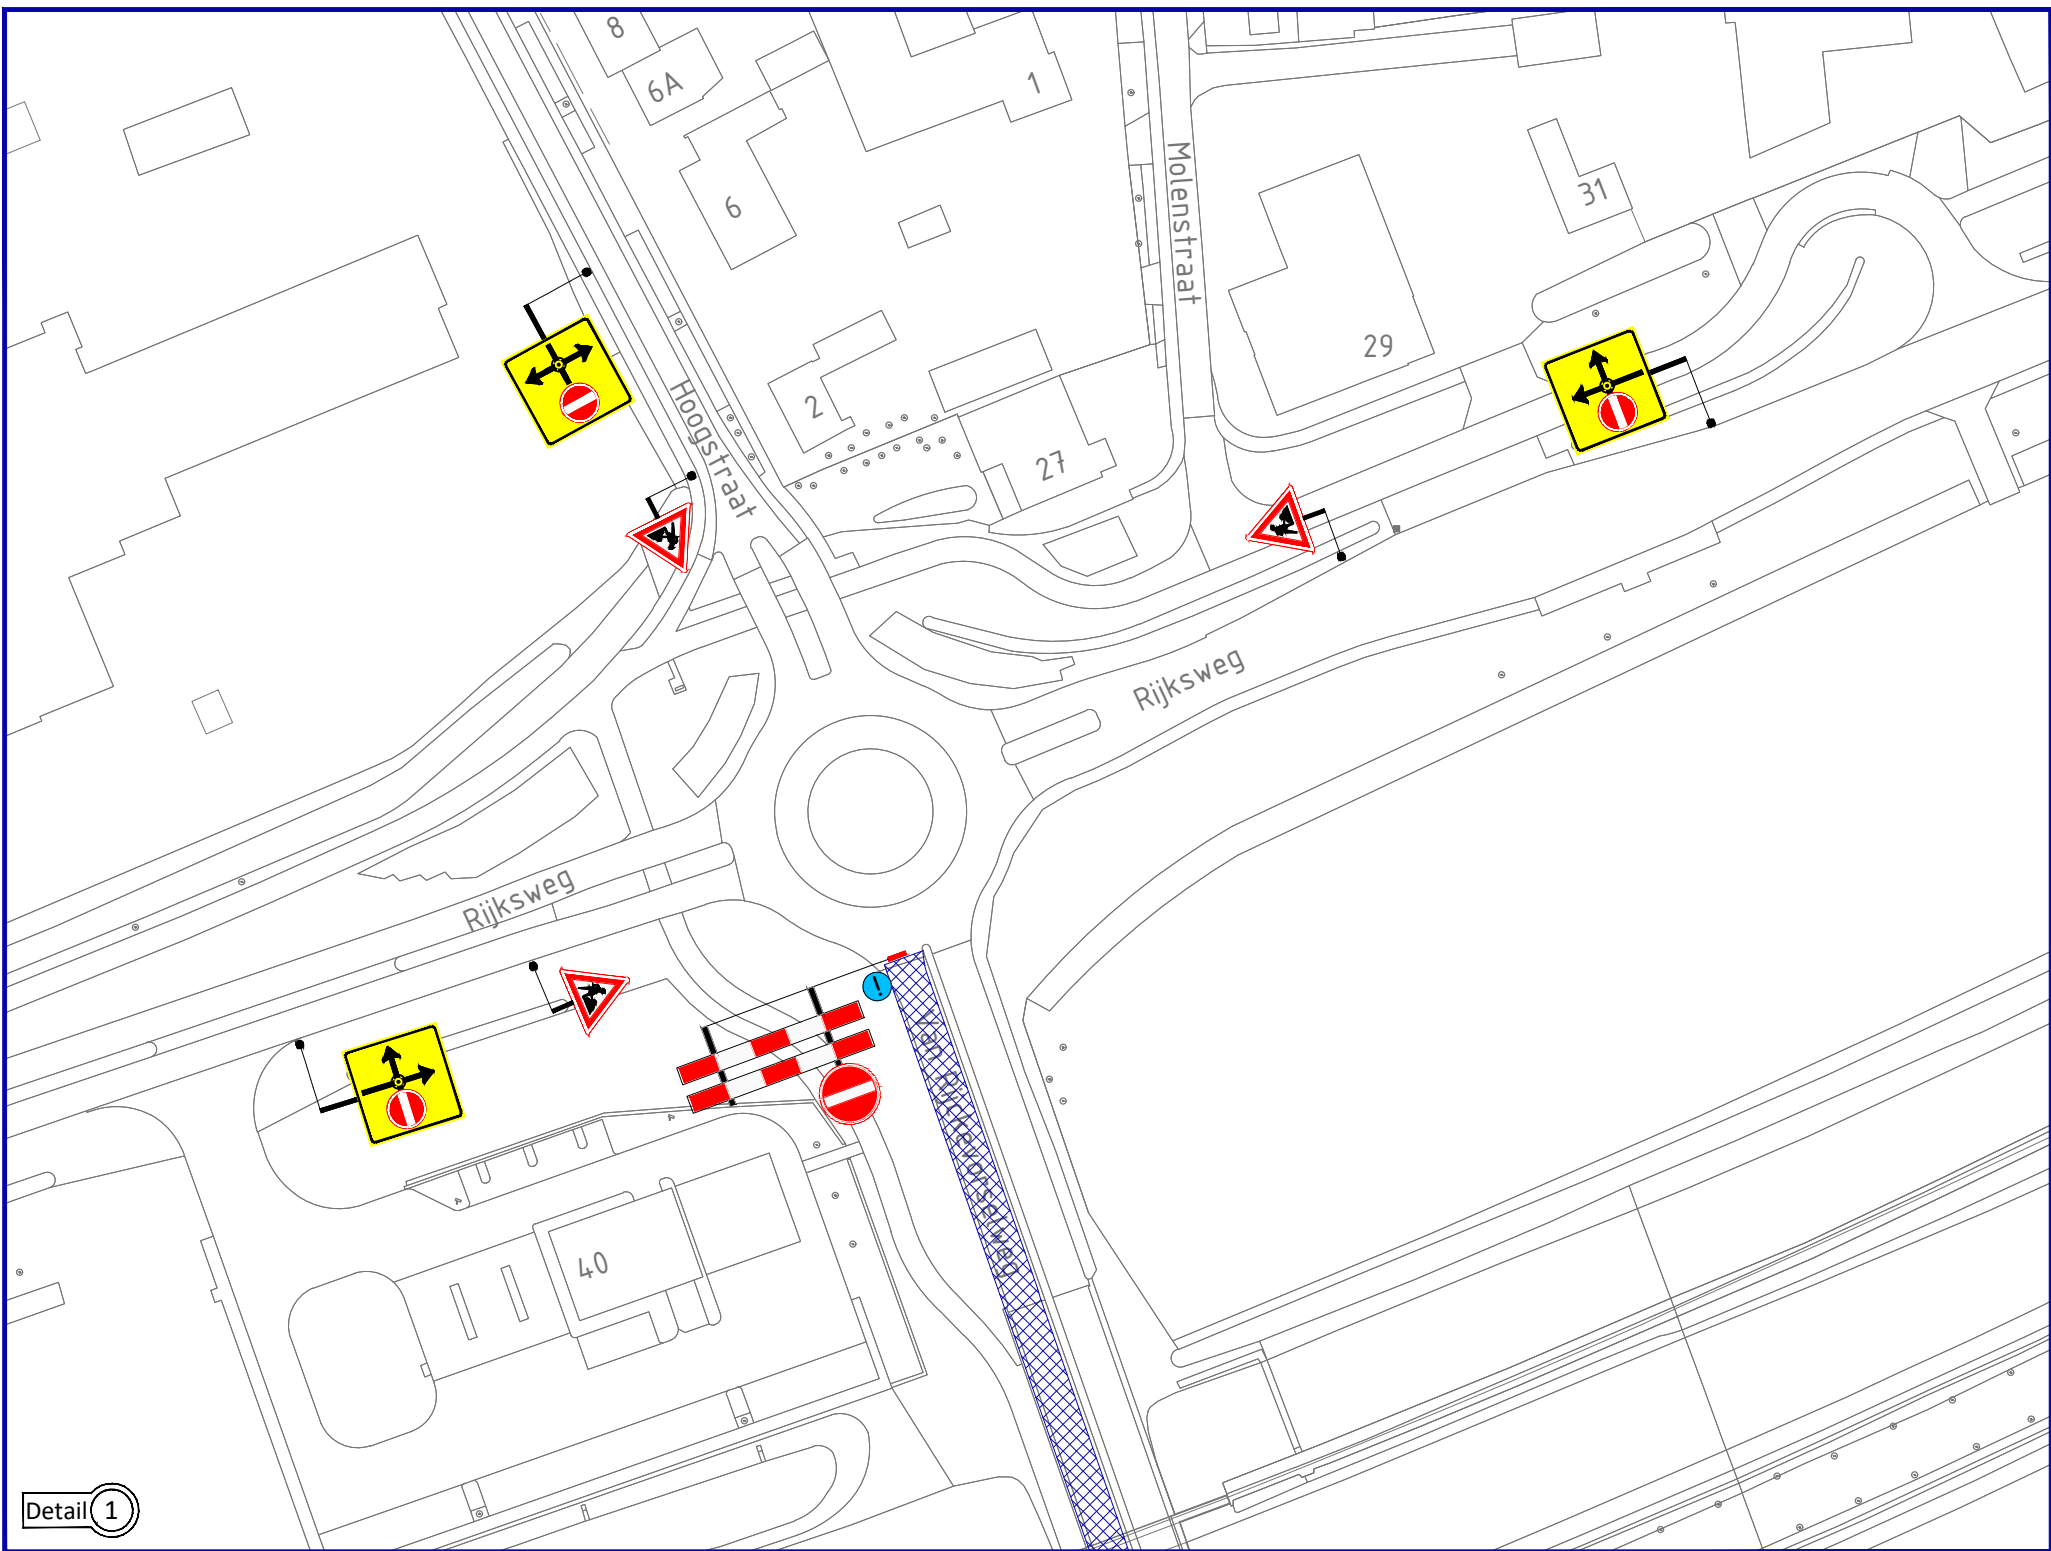


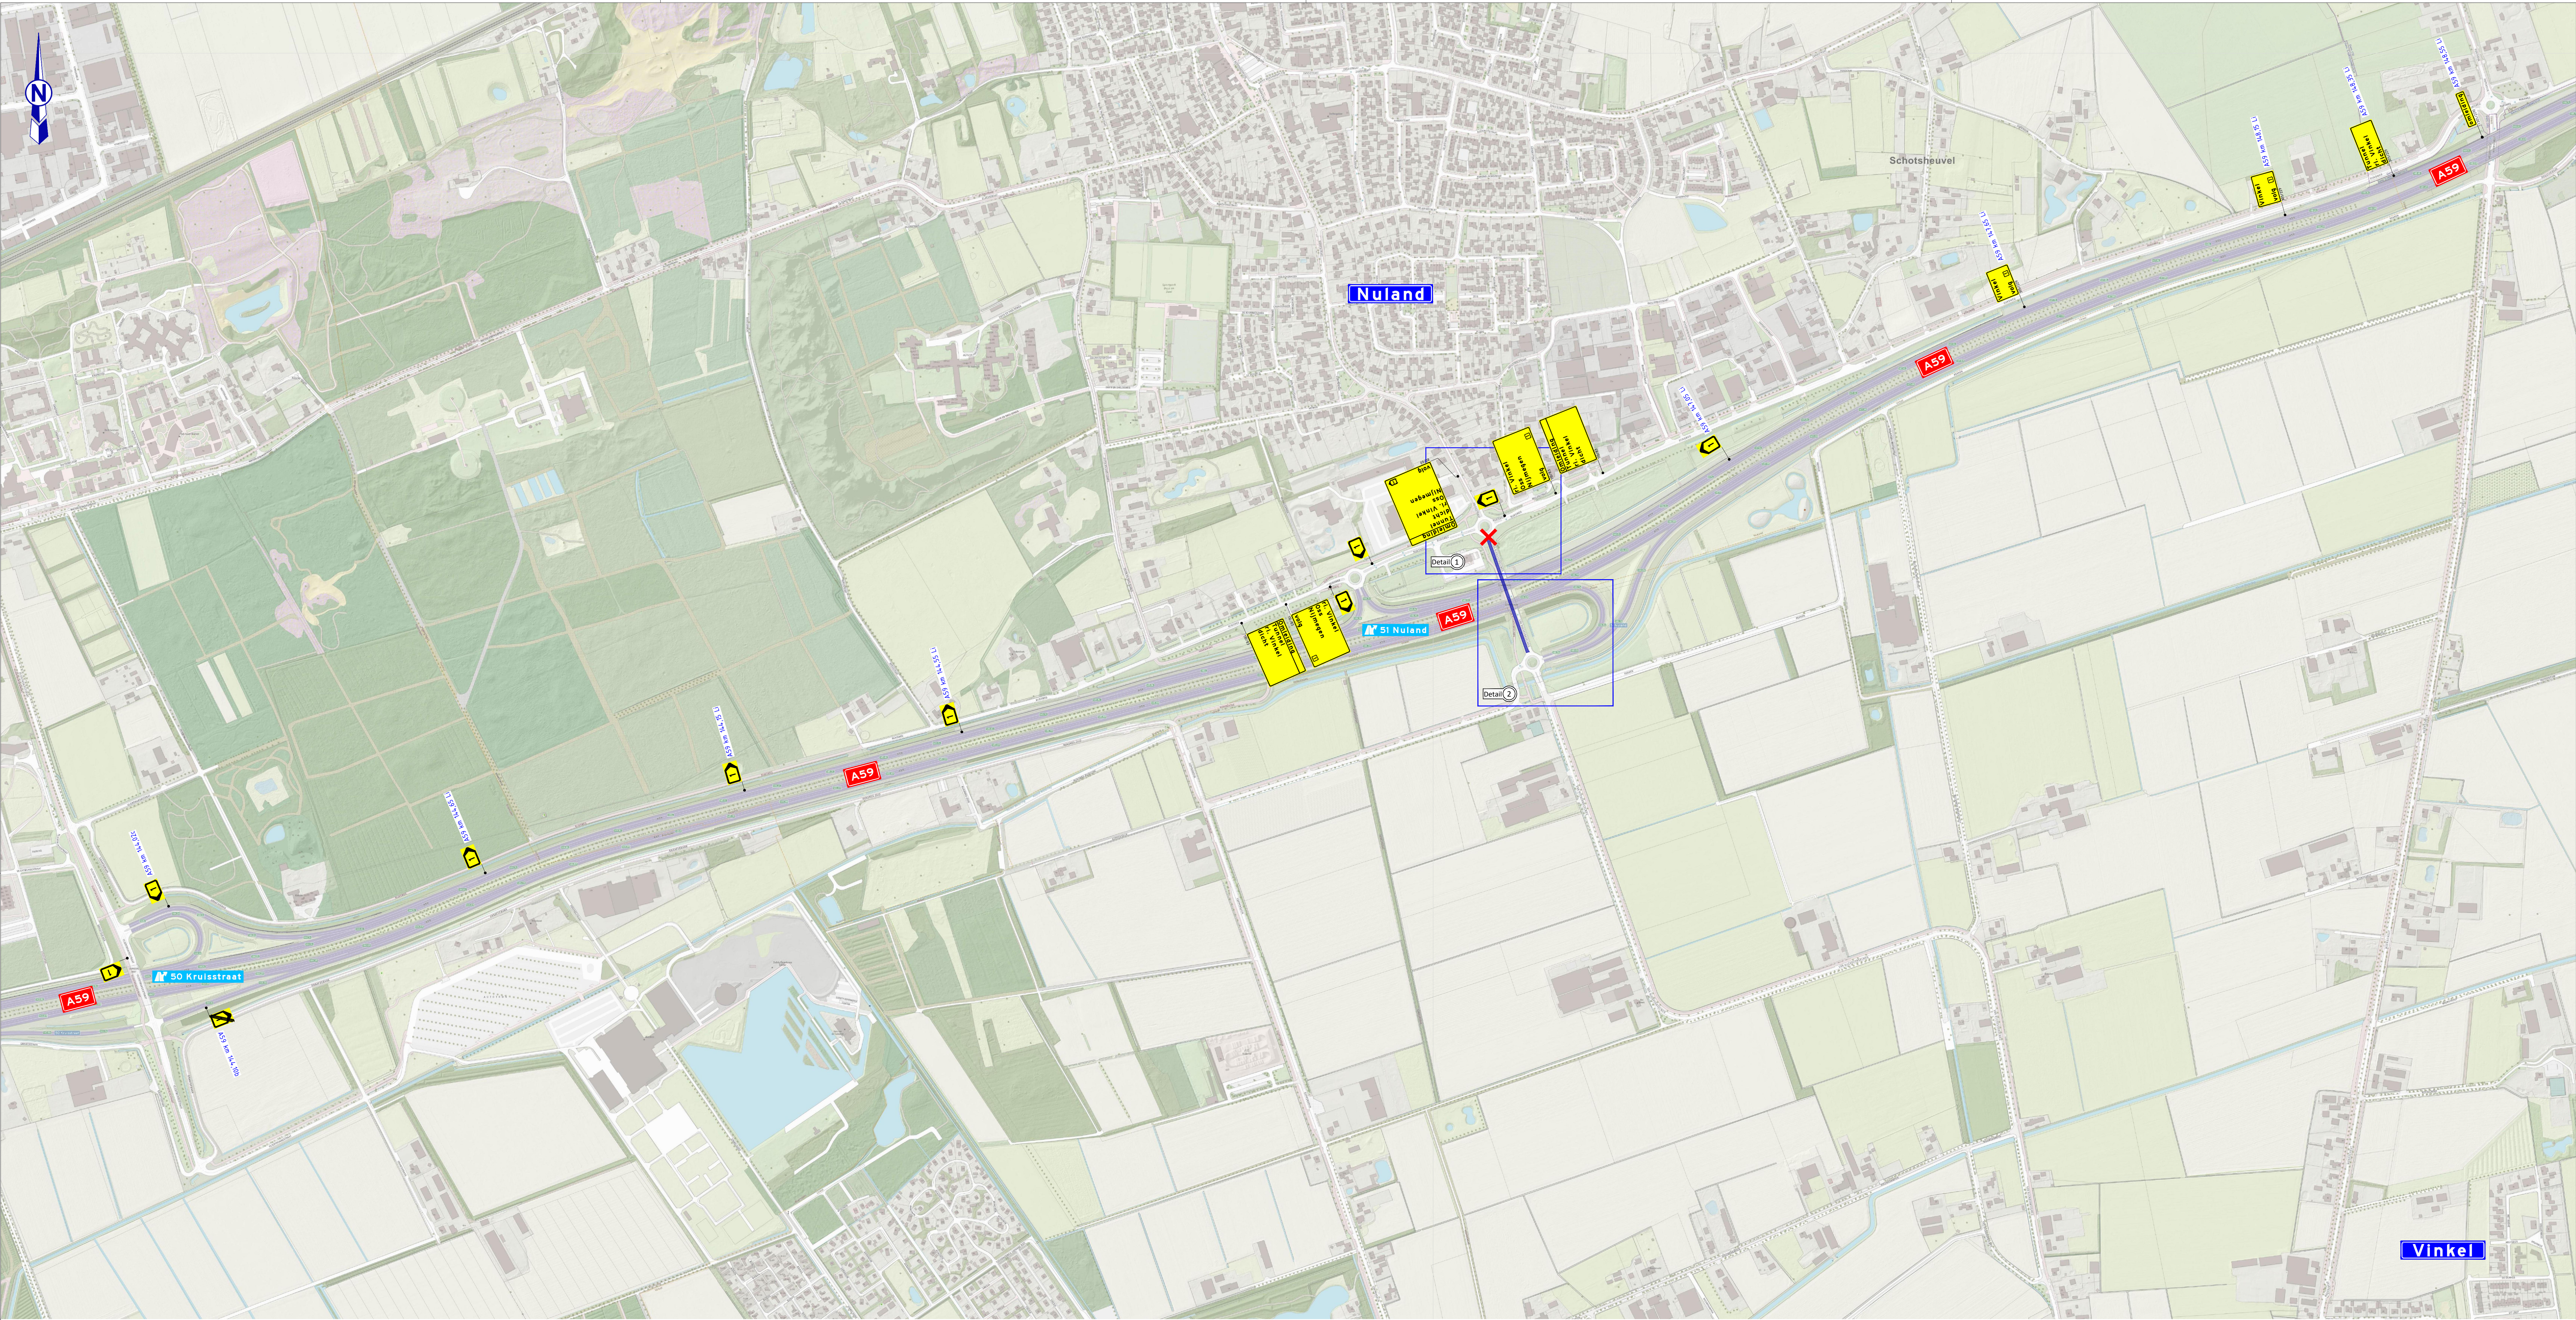

Legenda:

- verfak
- afsluiting
- tekstbord
- routebord
- BB15
- Voorankondiging

Opmerkingen:

- voorankondiging: minimaal 2 weken voor aanvang werkzaamheden plaatsen
- afplakken / afdraaien conflictierende (RVV) bebording

Opdrachtgever: vandervalk+degroot

Project: Tunnels reinigen

Onderwerp: Tijdelijke verkeersmaatregelen

Locatie: Omleiding & afzetting Van Rijksevorselweg te Vinkel

Fase: 2

Getekend: R.Silvrants

Datum: 27-10-21

Schaal: N.v.t.

Controle: R. Maessen

Datum: 27-10-21

Formaat: A0

Vrijgegeven: J. v. Hooft

Datum: 27-10-21

Blad: 1 van 1

Tekeningnummer: V121-0494-VKM-04

Versie: 02

Status: CONCEPT

© van Hooft verkeerstechniek