



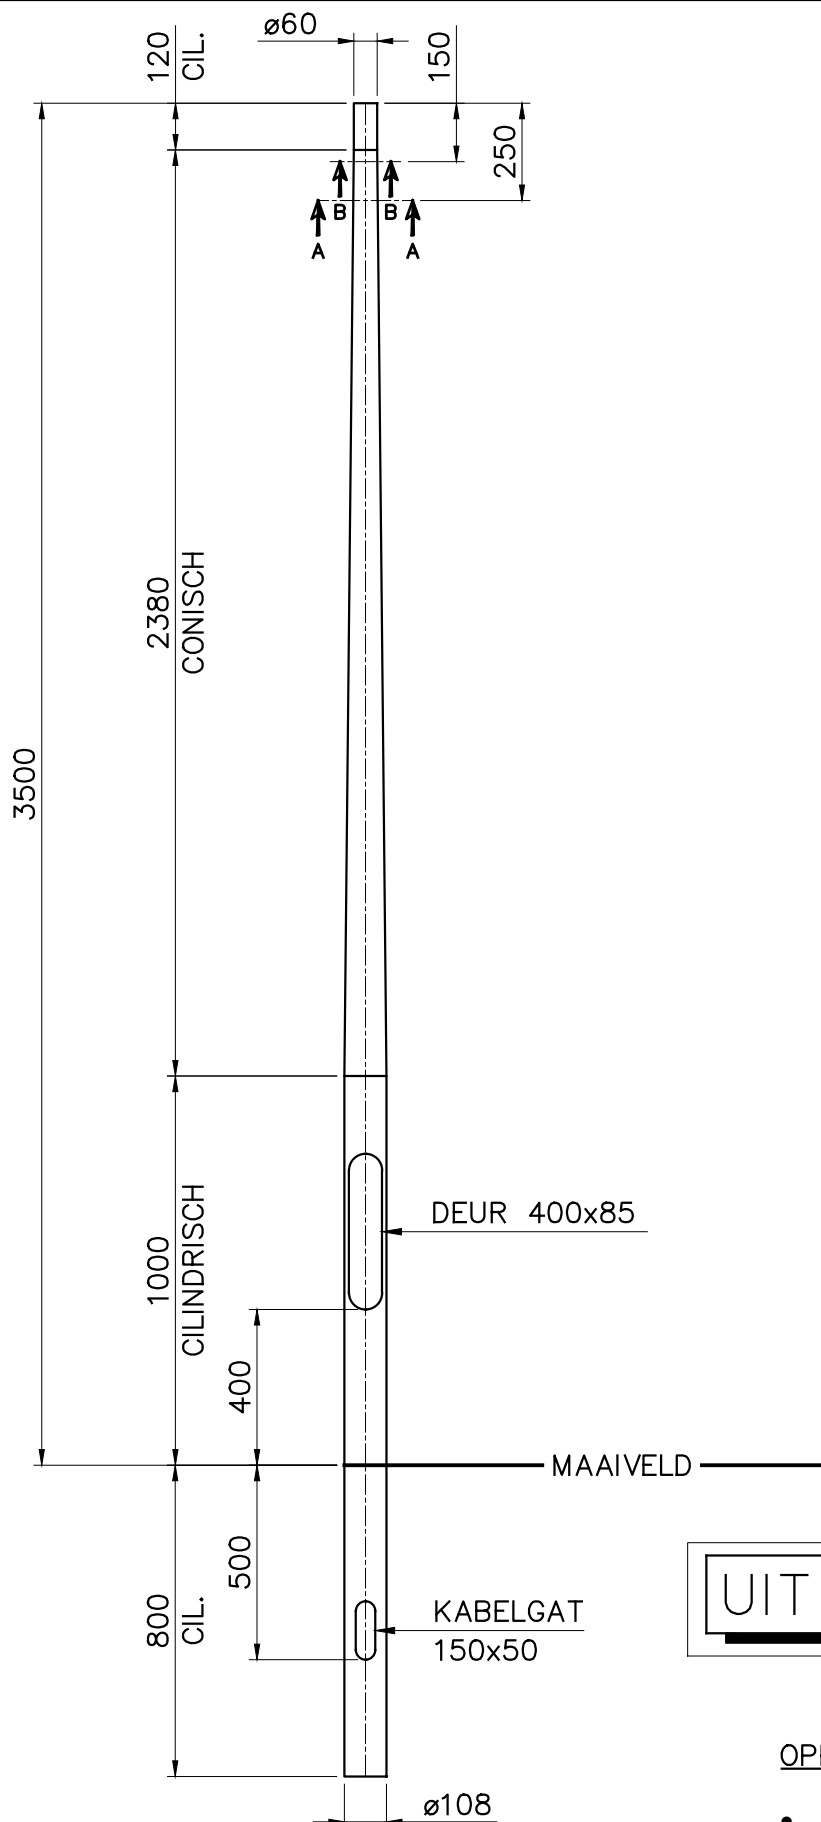


DOORSNEDE A-A  
SCHAAL 1:2

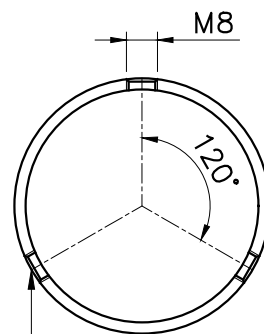

STELSCHROEF MET BINNENZESKANT  
EN KRATEREIND M8x16 RVS A2  
(3x120°)

DOORSNEDE B-B  
SCHAAL 1:2

STELSCHROEF MET BINNENZESKANT  
EN KRATEREIND M8x16 RVS A2  
(3x120°)

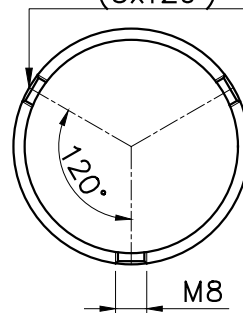

#### DETAILS

|                  |          |       |
|------------------|----------|-------|
| DEUR AFMETINGEN: | H= 400   | B= 85 |
| DEUR :           | DR01     |       |
| SLOT :           | ST04     |       |
| BINNENWERK :     | BW01     |       |
| VARIABLE :       | WAARDE : |       |
| -                | -        |       |
| -                | -        |       |

UIT 1 BUIS GETROKKEN

#### OPPERVLAKTE BEHANDELING:

- THERMISCH VERZINKT VLGS. EN ISO 1461.
- POEDERCOATEN RAL . . . . MET EEN MINIMALE DROGE LAAGDIKTE VAN 80 µm.

|   |        |      |                                              |       |            |
|---|--------|------|----------------------------------------------|-------|------------|
| C   | -      | -    | Bijz.:                                       |       |            |
| B   | -      | -    | Schaal:                                      | 1: 20 | Datum:     |
| A   | -      | -    | Getek.:                                      | PW    | 15-06-2011 |
| Wijz. Omschrijving   | Datum: | Par: |                                              |       |            |
| Deze tekening is eigendom van PMF Machinefabriek Bergum B.V. en mag zonder haar toestemming niet worden gebruikt, gekopieerd en/of aan derden ter beschikking worden gesteld. Auteursrechten voorbehouden volgens de wet. |        |      | Amerikaanse Projectie:                       |       |            |
|   |        |      | BENAMING                                     |       |            |
|   |        |      | LICHTMAST-RCR-BGL 3.5 M-TOP Ø60 OOSTEREILAND |       |            |



**P.M.F. Machinefabriek  
Veendam B.V.**

Postbus 290  
NL-9640 AG Veendam  
Tel. (+31) 598-613290  
Fax. (+31) 598-621089

ARTIKEL NR:  
3691-11-P0

TEKENING NR:  
A4-3691V

WJZ  
-