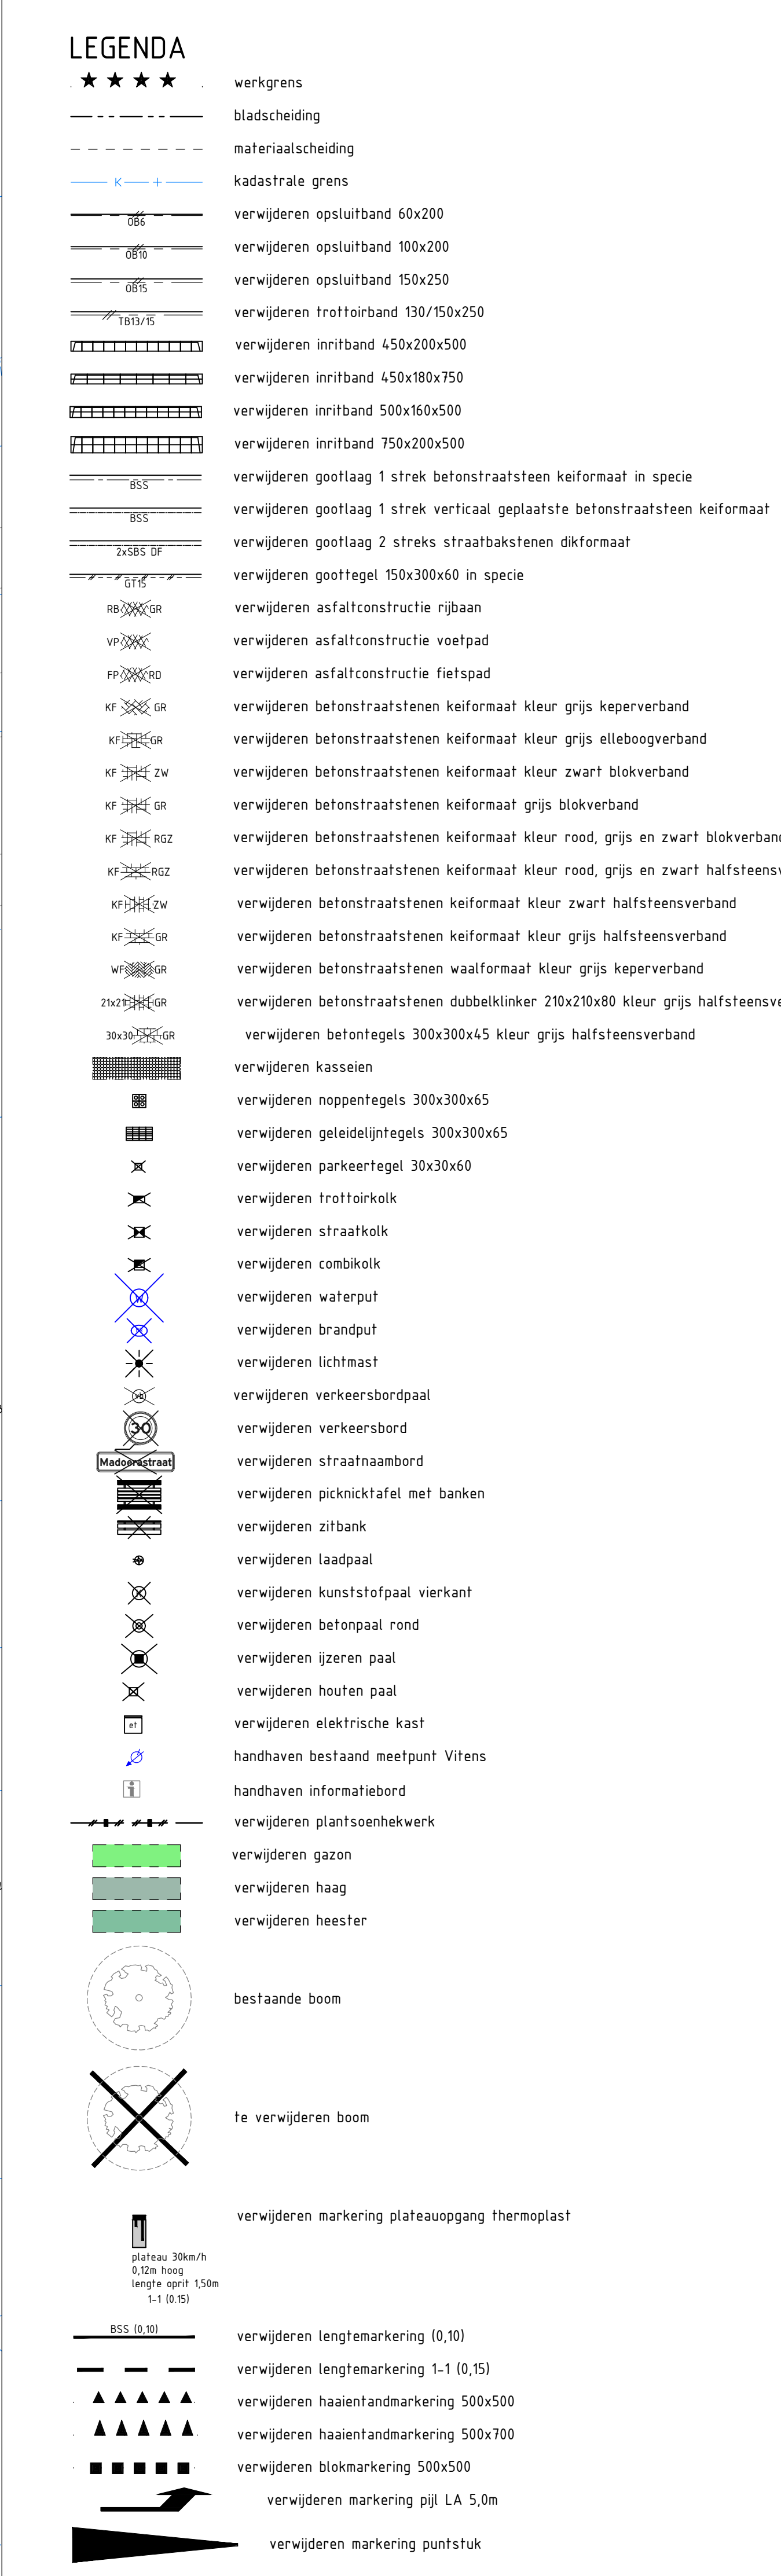


[illegible]

Opdrachtnummer:  Megaborn techniek met beleid	Steenweg 17D 1481 AJ, Almere-Noord Tel: 0474-645000 info@megaborn.nl www.megaborn.com	Opdrachtgever:  Amersfoort	Postbus 4000 3800 EA, Amersfoort Tel: 033 info@amersfoort.nl www.amersfoort.nl
Project: Herinrichting Indische buurt		Documenttype: Tekening	
Onderdeel: Op te breken situatie bovengronds		Blad: van 5	
Fase: Bestek		Formaat: A0	
Ingebruiker: Gm2502-40H		Schaal: 1:200	
Bestelnummer: Gm2502-40H		Bestelnummer: Gm2502-40H	
Status: CONCEPT		Status: CONCEPT	