


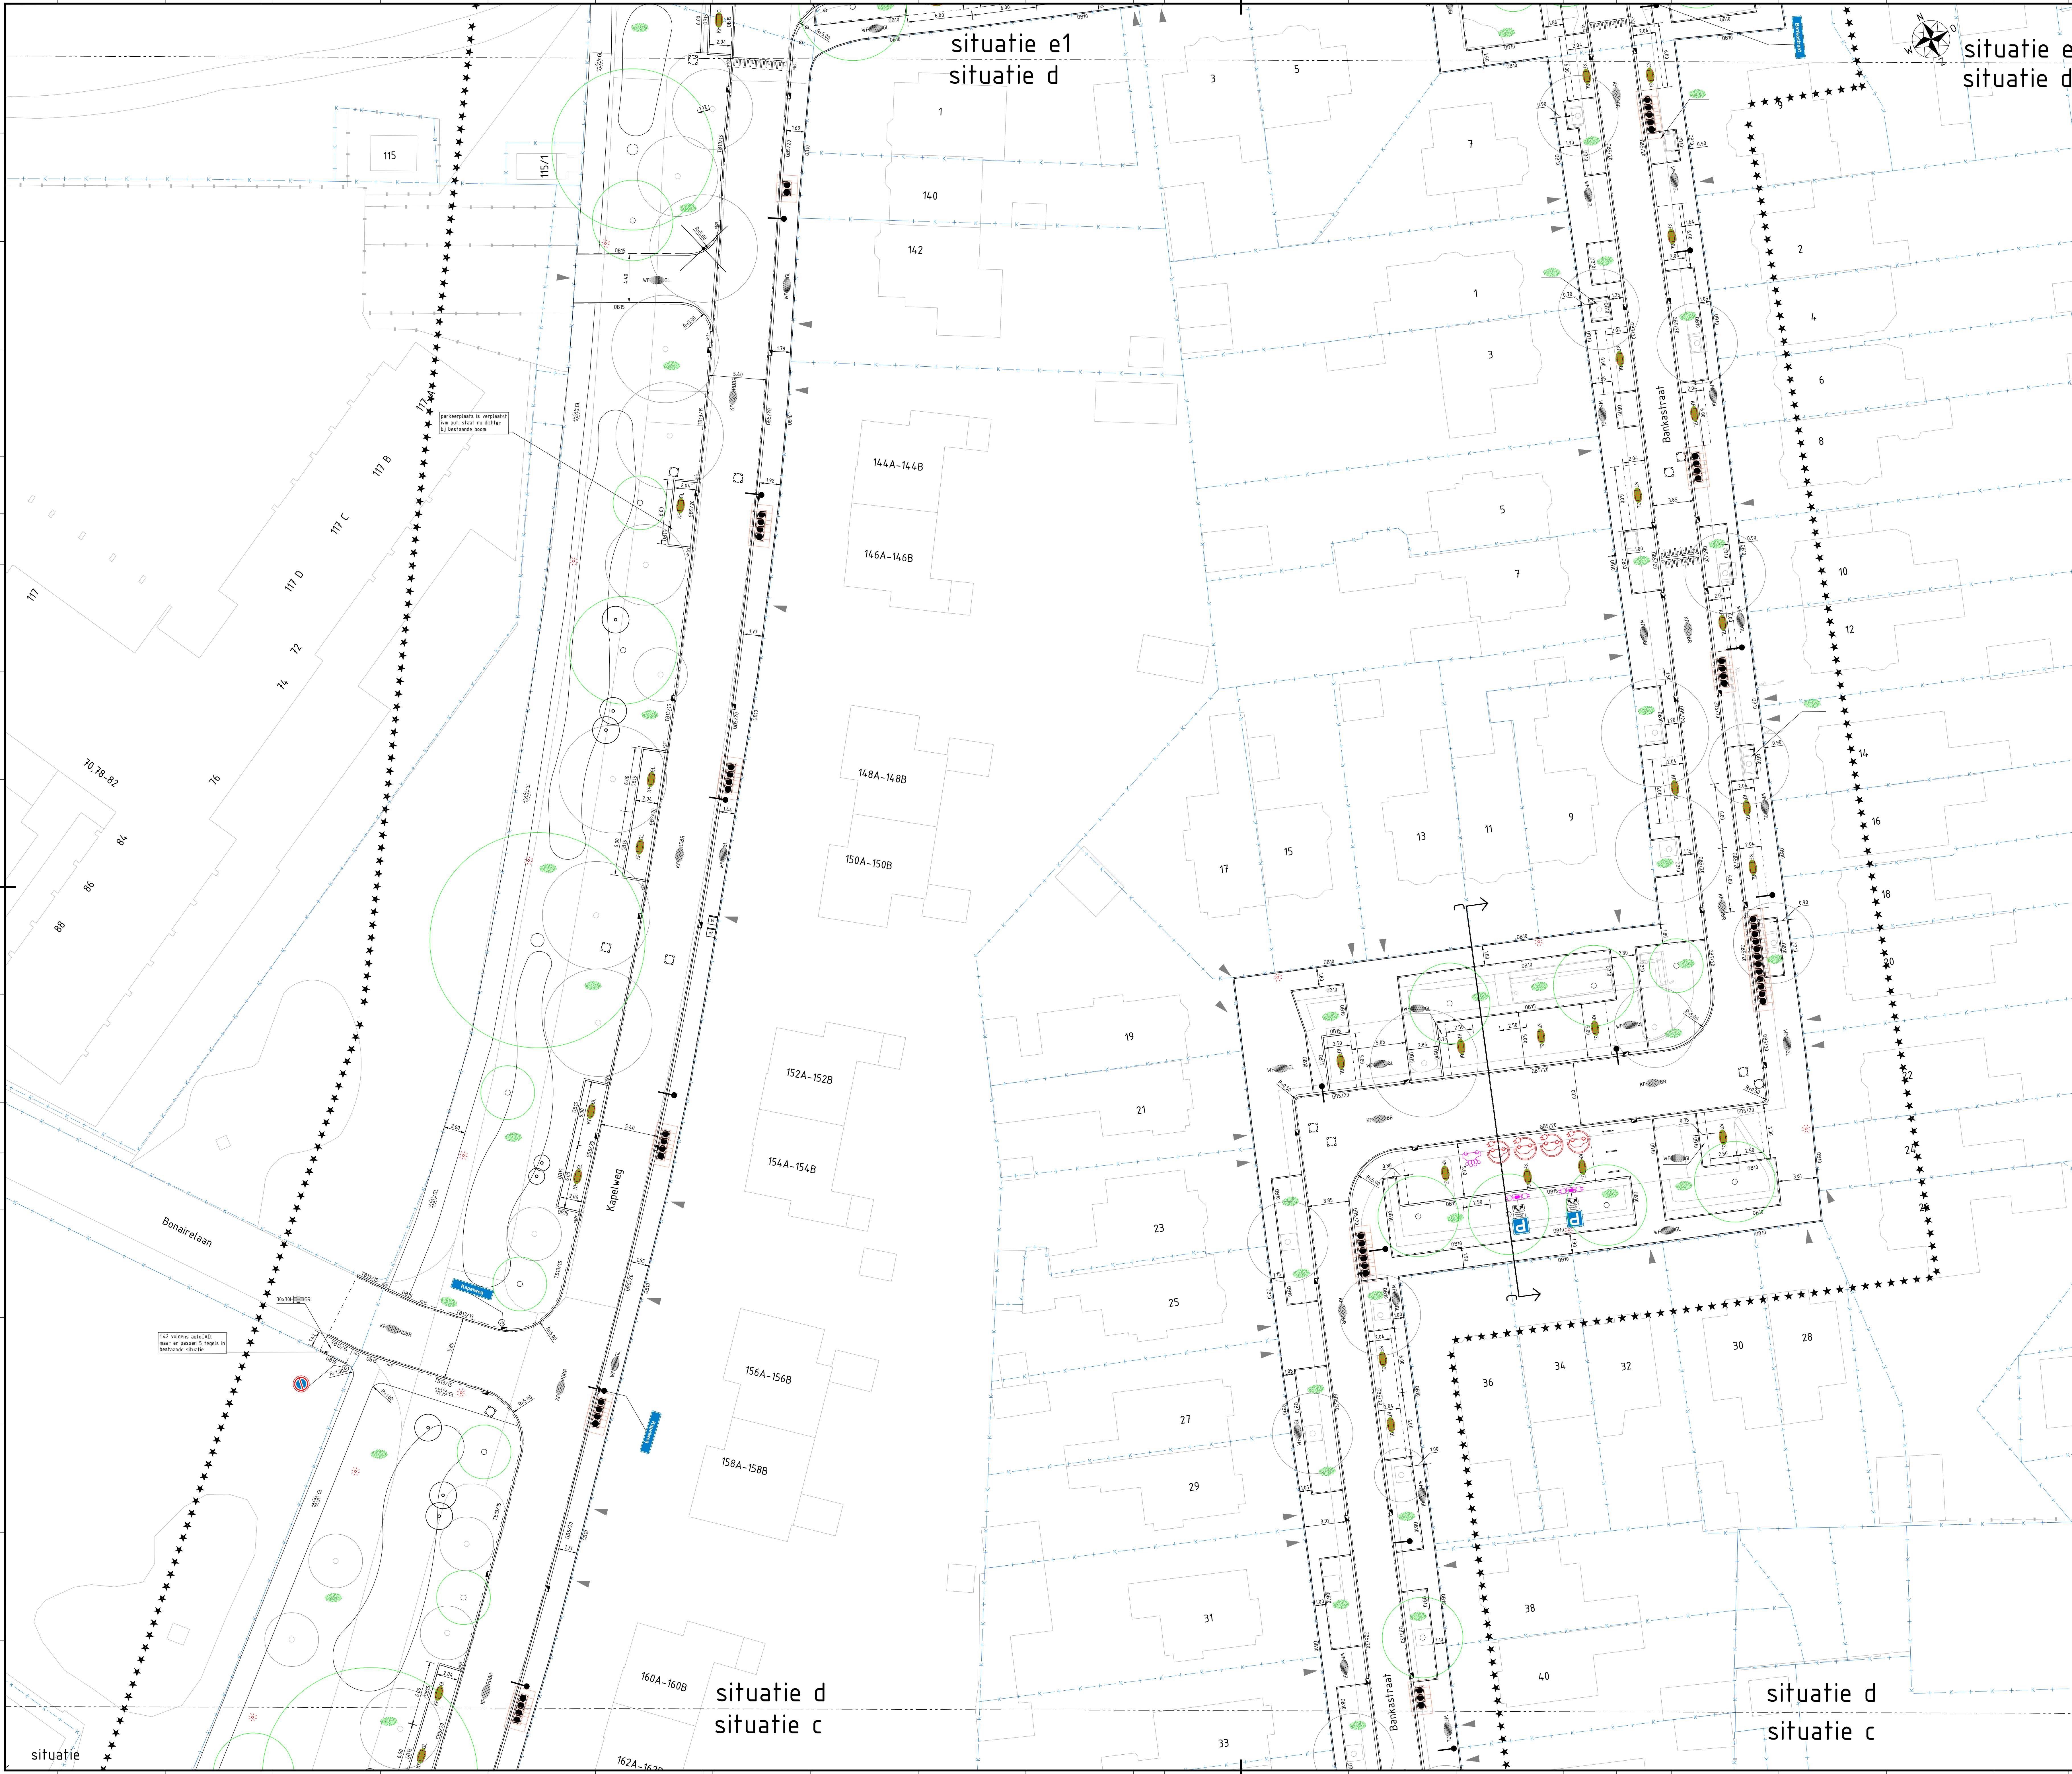

LEGENDA

- werkgrns
- bladscheiding
- materiaalscheiding
- kadastrale grns
- bestaande hoogte
- nieuwe hoogte (in meters t.o.v. N.A.P.)
- bestaande situatie
- bestaande inrit
- aanbrengen opsluitband 100x200
- aanbrengen opsluitband 150x250
- aanbrengen opsluitband 200x250
- aanbrengen trottoirband 130/150x250
- aanbrengen trottoirband RWS 110/220x250
- aanbrengen geleideband 50/200x250
- aanbrengen asfaltconstructie fietspad kleur zwart
- aanbrengen asfaltconstructie fietspad kleur rood
- aanbrengen betonstraatstenen keifmaat kleur grijs elleboogverband
- aanbrengen straatbakstenen keifmaat kleur Ardeche roodbruin keperverband
- aanbrengen straatbakstenen keifmaat kleur Marone bruin keperverband
- aanbrengen straatbakstenen keifmaat kleur 50% Marone 50% Ardeche
- aanbrengen straatbakstenen keifmaat kleur 70% Marone 30% Ardeche
- aanbrengen straatbakstenen keifmaat kleur 90% Marone 10% Ardeche
- aanbrengen straatbakstenen keifmaat kleur 30% Marone 70% Ardeche
- aanbrengen straatbakstenen keifmaat kleur 10% Marone 90% Ardeche
- aanbrengen graslinker 'Greenfow' keifmaat kleur oker Canello elleboogverband
- aanbrengen straatbakstenen keifmaat kleur geel Montana Giallo halfsteensverband
- aanbrengen betontegels 300x300x60 kleur grijs halfsteensverband
- aanbrengen halfverharding gravel kleur wit
- aanbrengen halfverharding gravel kleur geel
- herstraten bestaande situatie
- aanbrengen inritverloopband trottoirband 130/150x250
- aanbrengen verloop trottoirband 130/150x250 - geleideband 50/200x200
- aanbrengen verloop trottoirband 130/150x250 - opsluitband 150x250
- aanbrengen verloop geleideband 50/200x250 - opsluitband 200x250
- aanbrengen eindverloopband geleideband 50/200x250
- aanbrengen inritverloopband geleideband 50/200x250
- aanbrengen hoekstuk 130/150x250 1450 90 graden
- aanbrengen inritband 500x160x500
- aanbrengen gootlaag 1 strek betonstraatsteen keifmaat bruin in specie
- aanbrengen gootlaag 1 strek betonstraatsteen keifmaat roodbruin in specie
- op hoogte stellen putrand met deksel
- aanbrengen trotoirkolk
- aanbrengen ondergrondse container restafval
- nieuwe containeropstelplaats
- aanbrengen noppenregels 300x300x65
- aanbrengen geleideleijngels 300x300x65
- aanbrengen picknicktafel met banken
- aanbrengen fietsnietje
- aanbrengen elektriciteitskastje
- aanbrengen opsluitpunt
- aanbrengen lichtmast 6m (locatie in overleg met de Kruijter)
- aanbrengen lichtmast 4m (locatie in de overleg met de Kruijter)
- aanbrengen verkeersbordpaal
- aanbrengen diamantkoppaal
- aanbrengen verkeersbord
- aanbrengen straatnaambord
- ingestrate drempel
- aanbrengen lengtemarkering 1-1 (0,10)
- aanbrengen haaienandmarkering 500x500
- aanbrengen markering autoaadplek
- aanbrengen markering parkeervak buurtbub
- nieuwe boom
- bestaande boom inclusief plantvrije zone
- verwijderen boom inclusief plantvrije zone
- oude locatie te verplanten boom
- nieuwe locatie te verplanten boom
- aanbrengen heester
- inzaaien mengsel, zie groenplan voor exacte samenstelling

0 2 4 6 8 m

Maten in meters, tenzij anders vermeld. Maten in mm, tenzij anders vermeld.

Pellmaten in meters t.o.v. N.A.P., tenzij anders vermeld. Diameters in mm, tenzij anders vermeld.

Versie	Datum	Omschrijving	Getekend	Gecontroleerd	Vrijgegeven
d10	22-10-2025	Eerste uitgave definitief bestekontwerp	VCe	SDI	SDI

Opdrachtnemer:
Megaborn
techniek met beleid

Opdrachtgever:
Amersfoort

Project: Herinrichting Indische Buurt

Onderdeel: Nieuwe situatie bovengronds

Fase: Bestek

Tekeningnummer: Gam2502-402d

Documenttype: tekening

Blad: 4 van 7

Formaat: A0

Projectnummer: GAM2502

Status: DEFINITIEF

Prijs: 6000

3800 E4, Amersfoort

tel. 0475 450000

info@megaborn.nl

www.megaborn.nl