


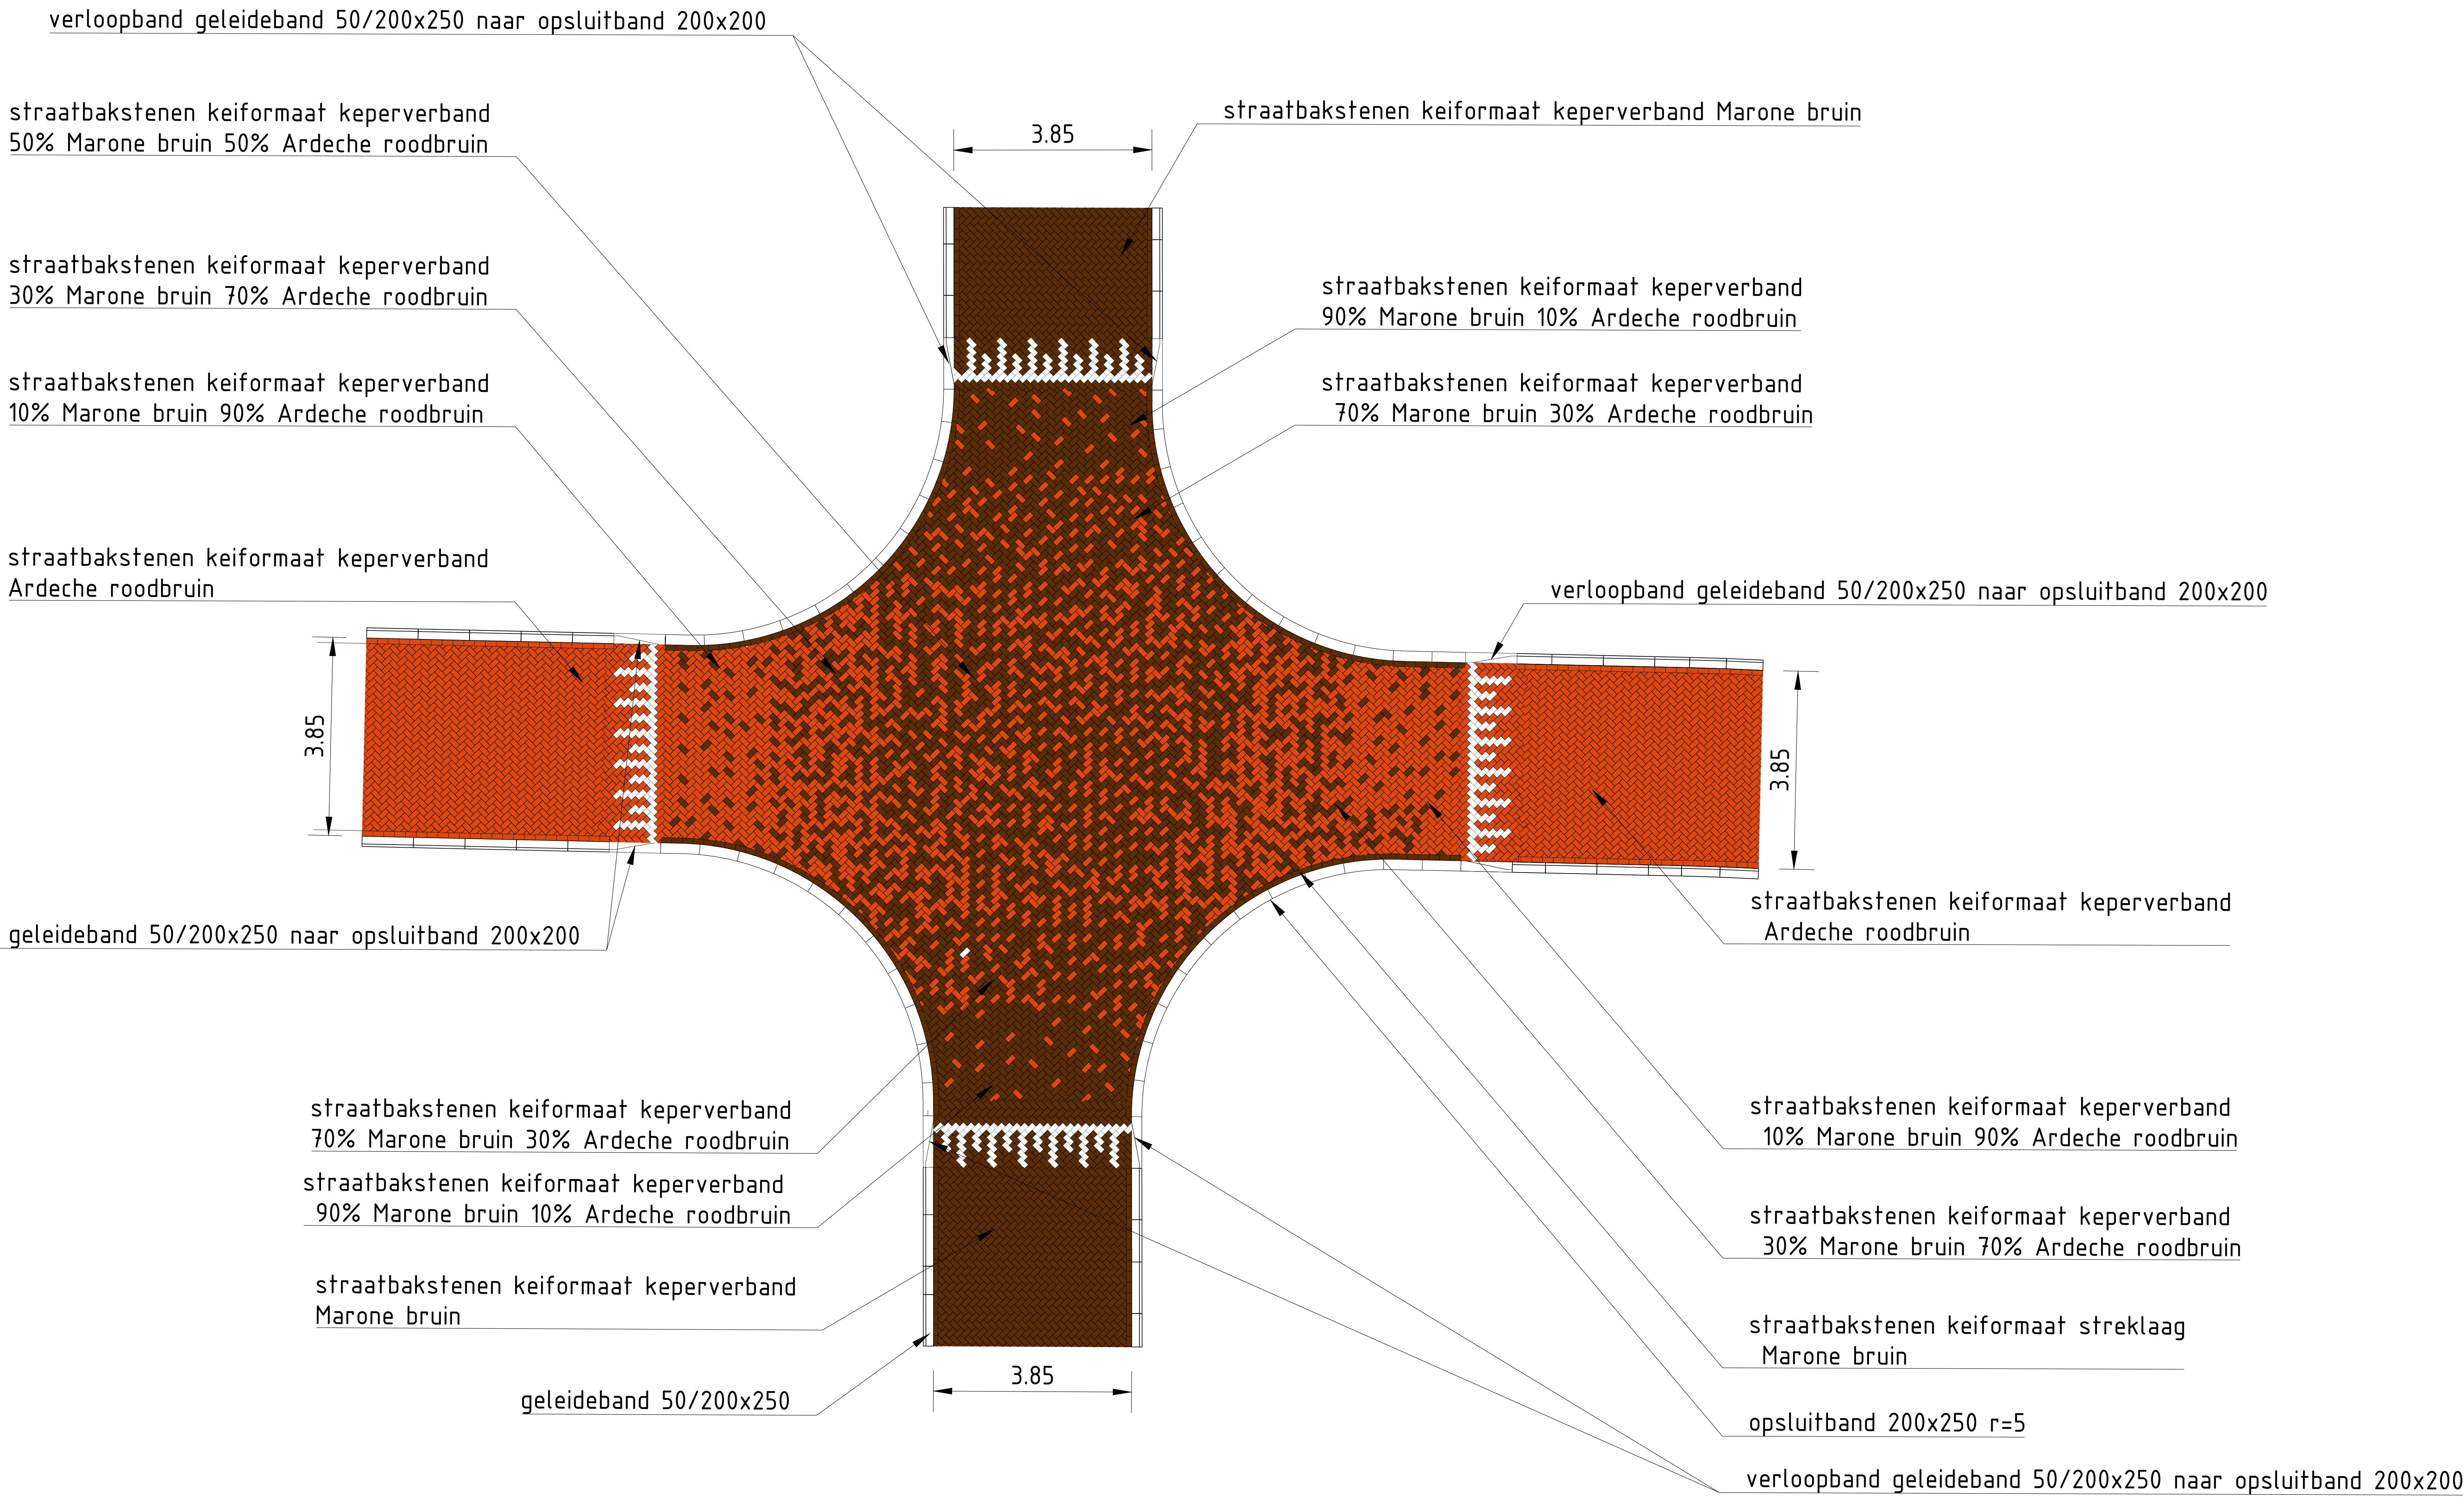

Detail 1
Schaal 1:50

situatie

0 8.5 10 15 20m

Maten in meters, tenzij anders vermeld. Materiaal maten in mm, tenzij anders vermeld.
Peilmaten in meters t.o.v. N.A.P., tenzij anders vermeld. Diameters in mm, tenzij anders vermeld.

Revisie	Datum	Omschrijving	Getekend	Gecontroleerd	Vrijgegeven
d10	22-10-2025	Eerste uitgave definitief bestekontwerp	VE	SDI	SDI

Opdrachtnemer:

**Megaborn**
techniek met beleid

Steenweg 11b
4181 AJ Waardenburg
tel. 0181-650000
info@megaborn.com
www.megaborn.com

Opdrachtgever:

**Amersfoort**

Postbus 6000
3800 EA, Amersfoort
tel. 0181-101
info@amersfoort.nl
www.amersfoort.nl

Project: Herinrichting Indische Buurt

Documenttype: tekening

Onderdeel: Detail

Fase: Bestek

Tekeningnummer: Gam2502-402g

Status: DEFINITIEF

Blad: 7 van 7

Formaat: A0

Schaal: 1:50

Besteknummer: GAM2502-801

SAa2502-402.dwg 01/10/2025 10:00:00