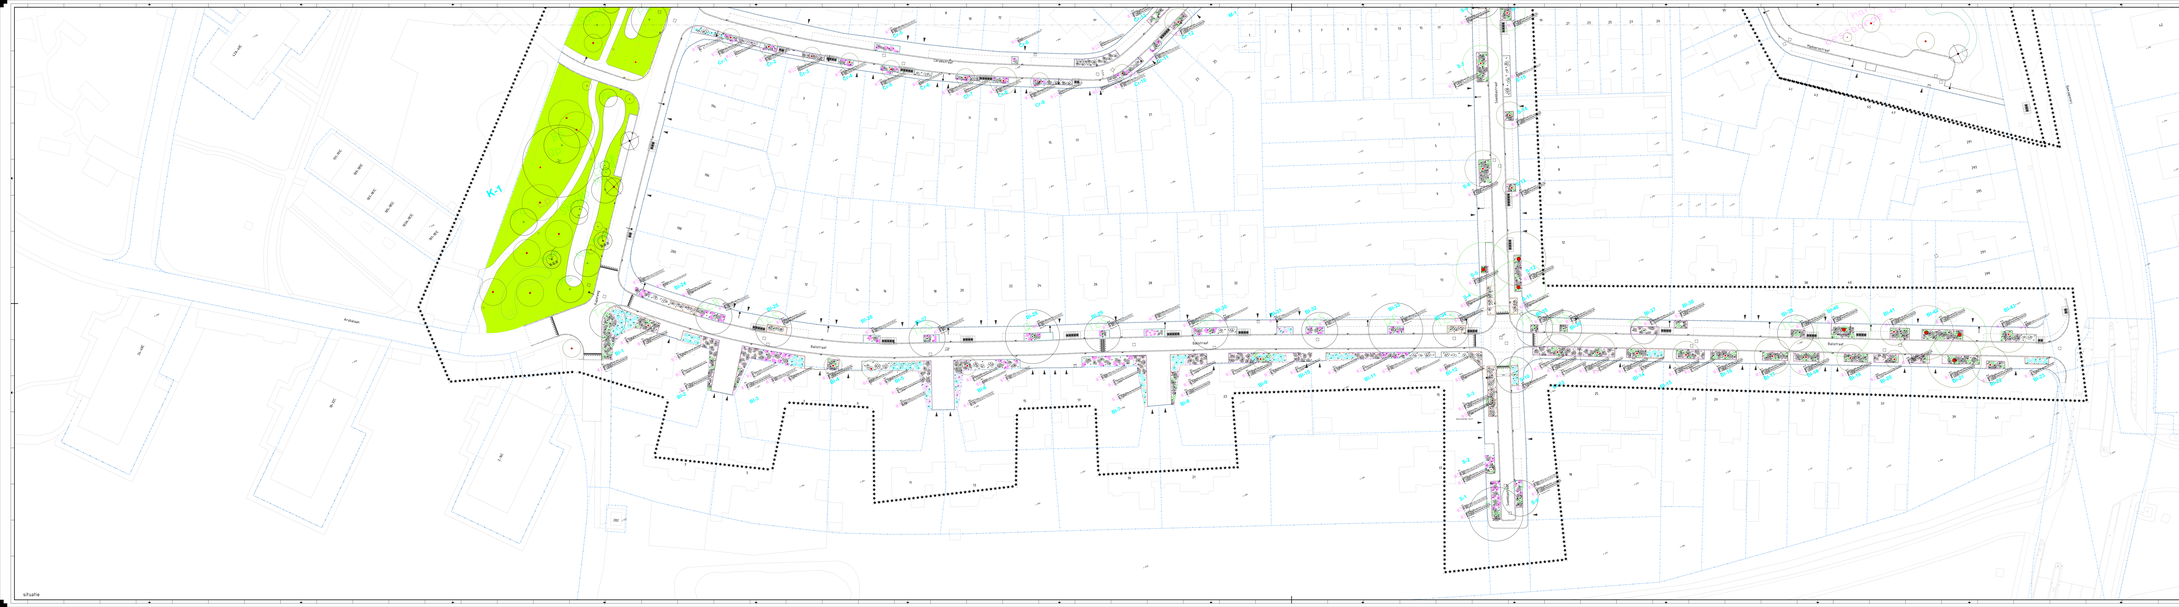
Kastanjelaan
Kastanjelaan
Kastanjelaan