


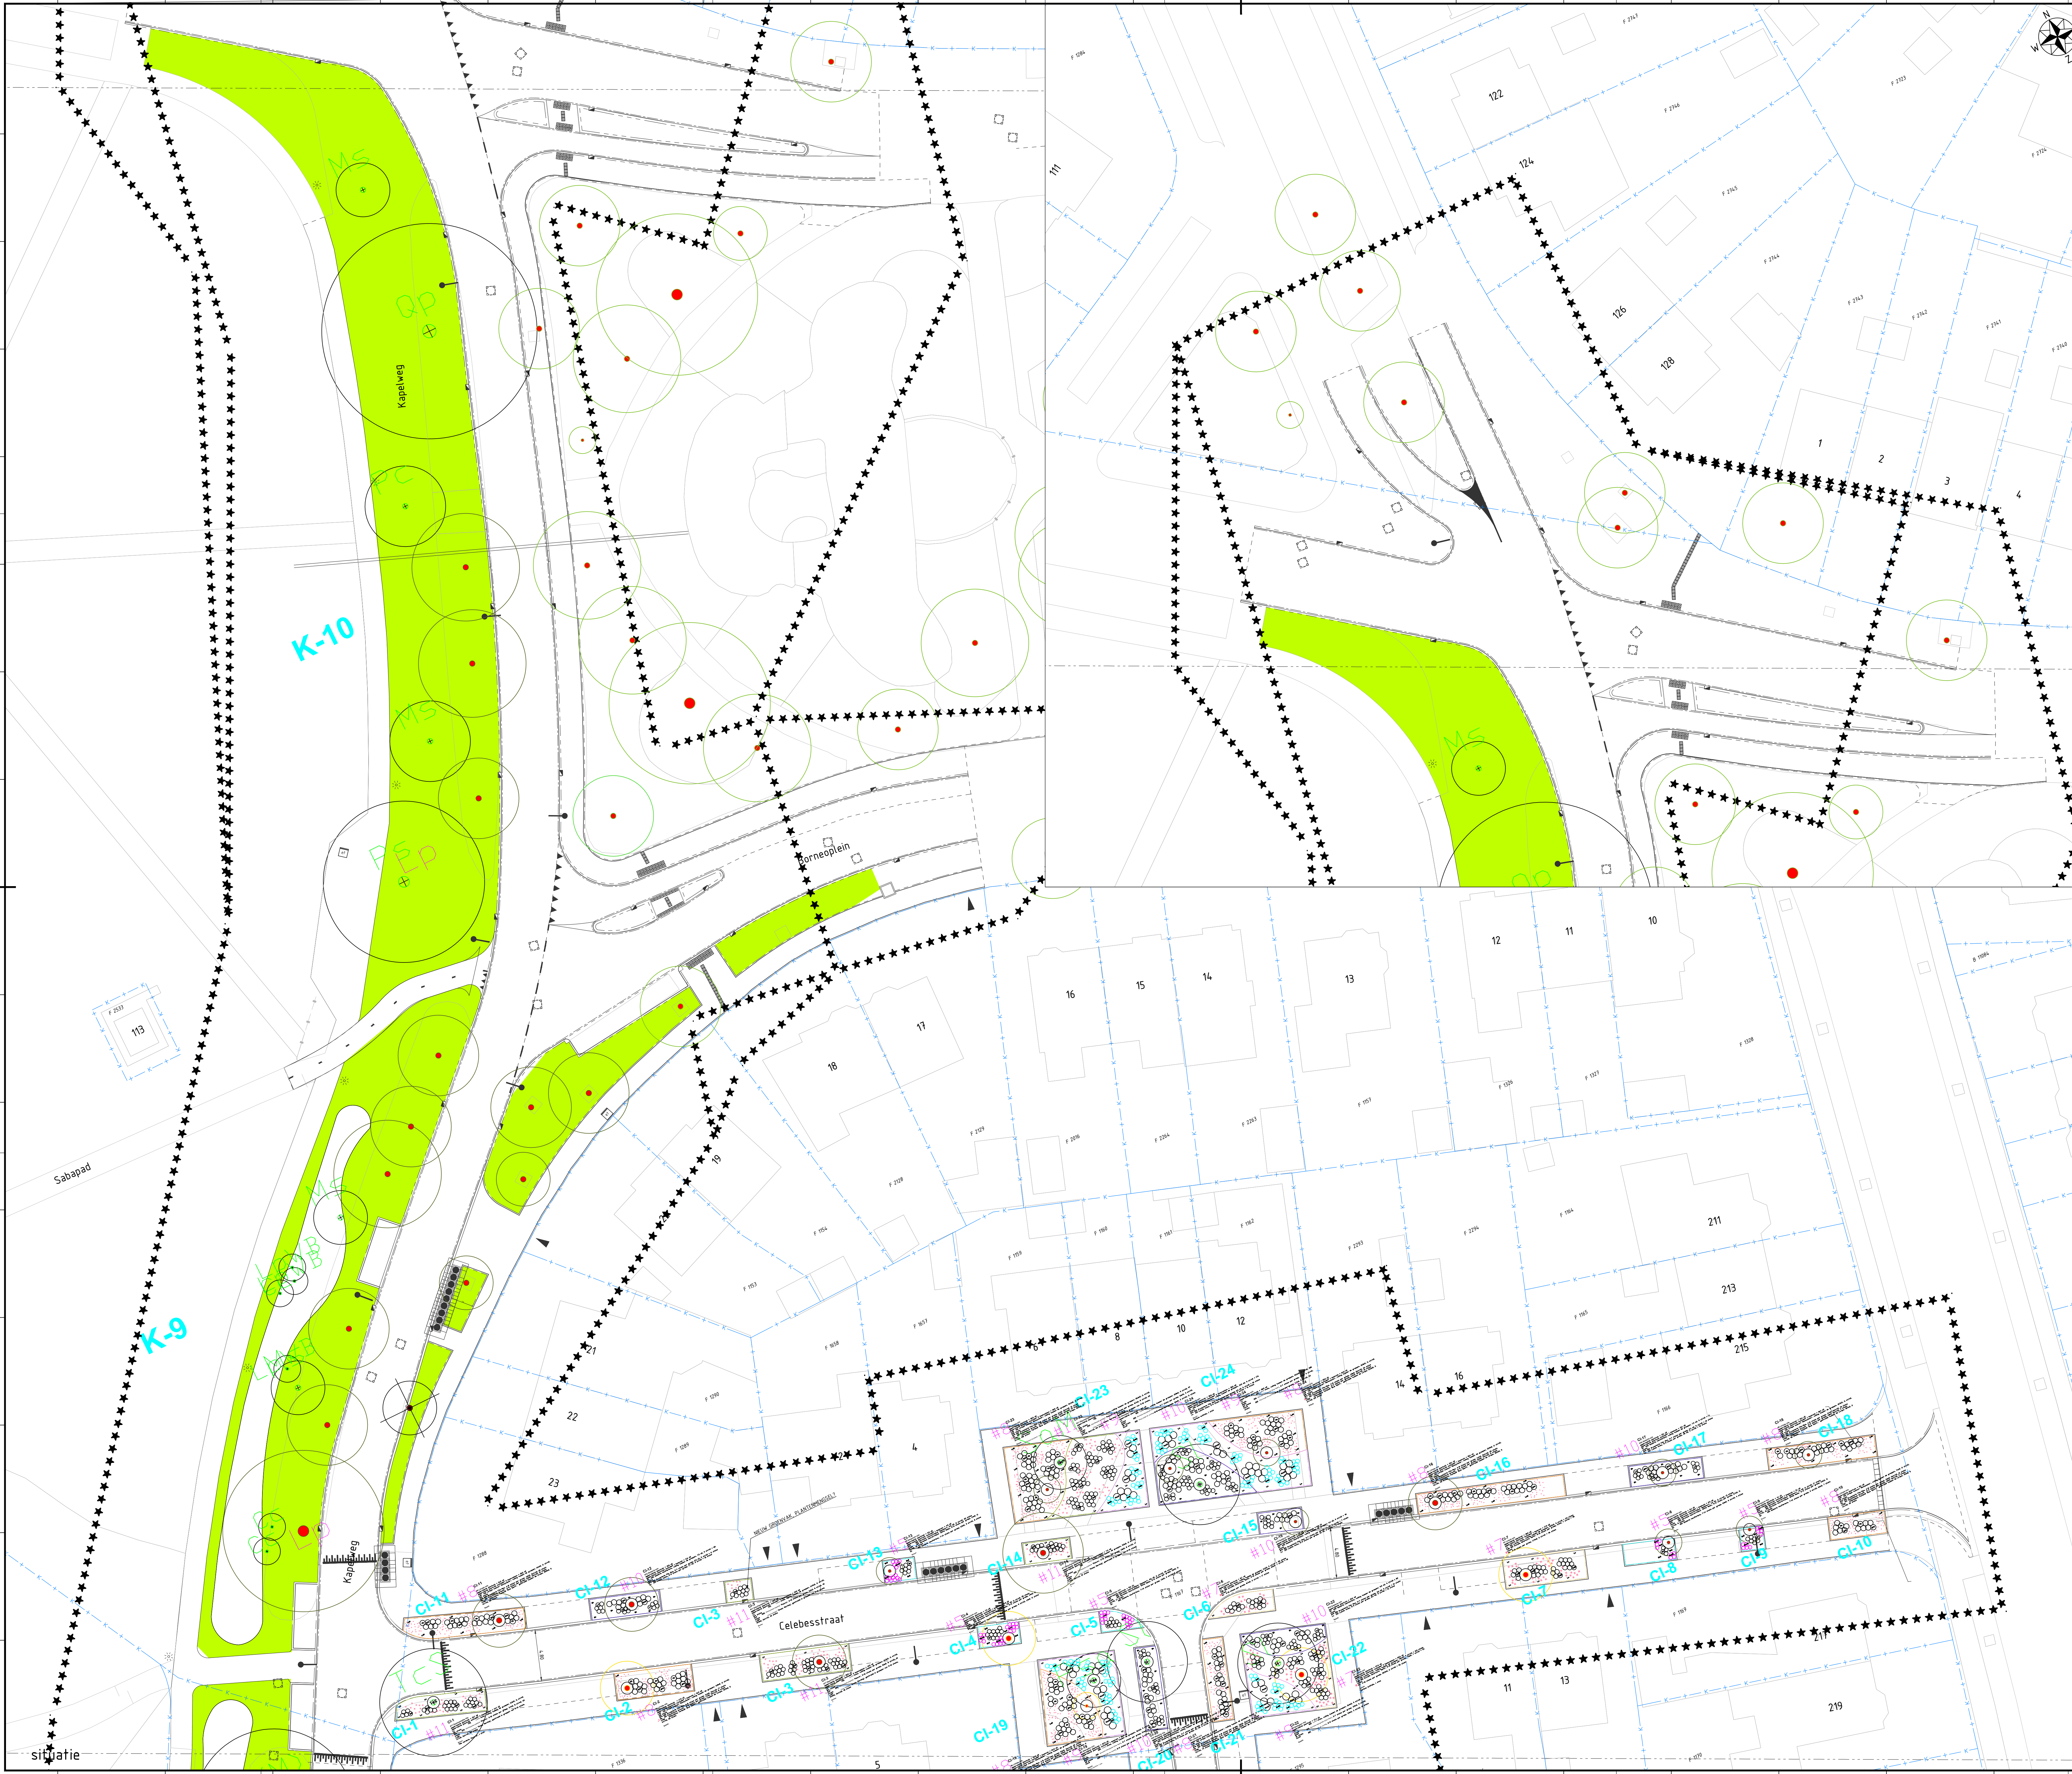

- PLANTMIXEN WOONSTRATEN**
- #1 White Ness mix**
35% Geranium macrorrhizum 'White Ness'
25% Lamiastrum galeobdolon 'Herman's Pride'
25% Hedera helix 'Dyinnii'
15% Gallium odoratum
- #2 Carex mix**
60% Carex moravii Masten'
40% Waldsteinia ternata
Lilium martagon 'Snowy Morning'
- #3 Hedera mix**
60% Hedera helix
40% Lamiastrum galeobdolon 'Herman's Pride'
Lilium martagon 'Snowy Morning'
- #4 Waldsteinia mix**
65% Waldsteinia ternata
15% Brunnera macrophylla 'Silver heart'
20% Stachys macrantha 'Morning Blush'
- #5 Geranium mix**
50% Geranium macrorrhizum 'Spessart'
20% Sesleria heufleriana
30% Geranium macrorrhizum 'White Ness'
- #6 Euonymus mix**
80% Euonymus fortunei 'Dart's Blanket'
20% Prunus laurocerasus 'Palster'
- #7 Luzula mix**
70% Luzula nivea
30% Eurybia divaricata 'Beth'
Allium nigrum
- #8 Liriope mix**
70% Liriope muscari 'Moneymaker'
20% Dryopteris Filix Mas
10% Polystichum braunii
Chionodoxa forbesii 'Blue Giant'
- #9 dwergden mix**
60% Luzula nivea
20% Brunnera macrophylla 'Silver heart'
20% Pinus mugo var. pumilio
- #10 Sesleria mix**
65% Sesleria heufleriana
20% Dryopteris Filix Mas
15% Luzula nivea
- #11 Deschampsia mix**
75% Luzula nivea
25% Deschampsia cespitosa 'Palava'
Lilium martagon 'Snowy Morning'

- VASTE PLANTEN EN BOLGEWASSEN**
- Vaste planten**
- BnSH Brunnera macrophylla 'Silver Heart'
 - CmM Carex moravii 'Masten'
 - DcP Deschampsia cespitosa 'Palava'
 - DfM Dryopteris Filix Mas
 - EdB Eurybia divaricata 'Beth'
 - Go Gallium odoratum
 - GmS Geranium macrorrhizum 'Spessart'
 - GmWN Geranium macrorrhizum 'White Ness'
 - Hn Hedera helix
 - HnD Hedera helix 'Dyinnii'
 - LgHP Lamiastrum galeobdolon 'Herman's Pride'
 - LmM Liriope muscari 'Moneymaker'
 - Ln Luzula nivea
 - Pb Polystichum braunii
 - Sh Sesleria heufleriana
 - SmMB Stachys macrantha 'Morning Blush'
 - Wt Waldsteinia ternata
- bolgewassen**
- An Allium nigrum
 - CfBG Chionodoxa forbesii 'Blue Giant'
 - LnSM Lilium martagon 'Snowy Morning'

LEGENDA

***	werkgrens		bestaande boom inclusief plantvrije zone
---	kadastrale grens		verwijderen boom inclusief plantvrije zone
---	bestaande situatie		oude locatie te verplanten boom
---	inzaaien gazon		nieuwe locatie te verplanten boom
---	optuieren al snel weg zijn		aanbrengen heester
---	inzaaien plantmix #1		nieuwe boom
---	inzaaien plantmix #2		
---	inzaaien plantmix #3		
---	aanbrengen haag		
---	nieuwe boom		

Houten in meters, tenzij anders vermeld. Materiaalmaten in mm, tenzij anders vermeld.
Palmaten in meters t.o.v. N.A.P., tenzij anders vermeld. Diameters in mm, tenzij anders vermeld.

versie	datum	omschrijving	getekend	gecontroleerd	opgeleverd
d10	22-10-2025	Eerste uitgave definitieve besteksteking	VCE	SDI	SDI

Opdrachtnemer: Megaborn techniek met beeld	Steenvogel 17b 4181 AJ Wierdenburg tel: 06-1816-0000 info@megaborn.com www.megaborn.com	Opdrachtgever: Amersfoort	Postbus 6000 3800 EA, Amersfoort tel: 06-1816-0000 info@amersfoort.nl www.amersfoort.nl
Project: Herinrichting Indische buurt	Documenttype: tekening Blad: 5 van 5 Formaat: A0 Schaal: 1:200 Projectnummer: GAM2502 Besteknummer: GAM2502-801 Teekeningnummer: GAM2502-404e	Status: DEFINITIEF	GAM2502-404_013 Stippen te maken werk grondplan