


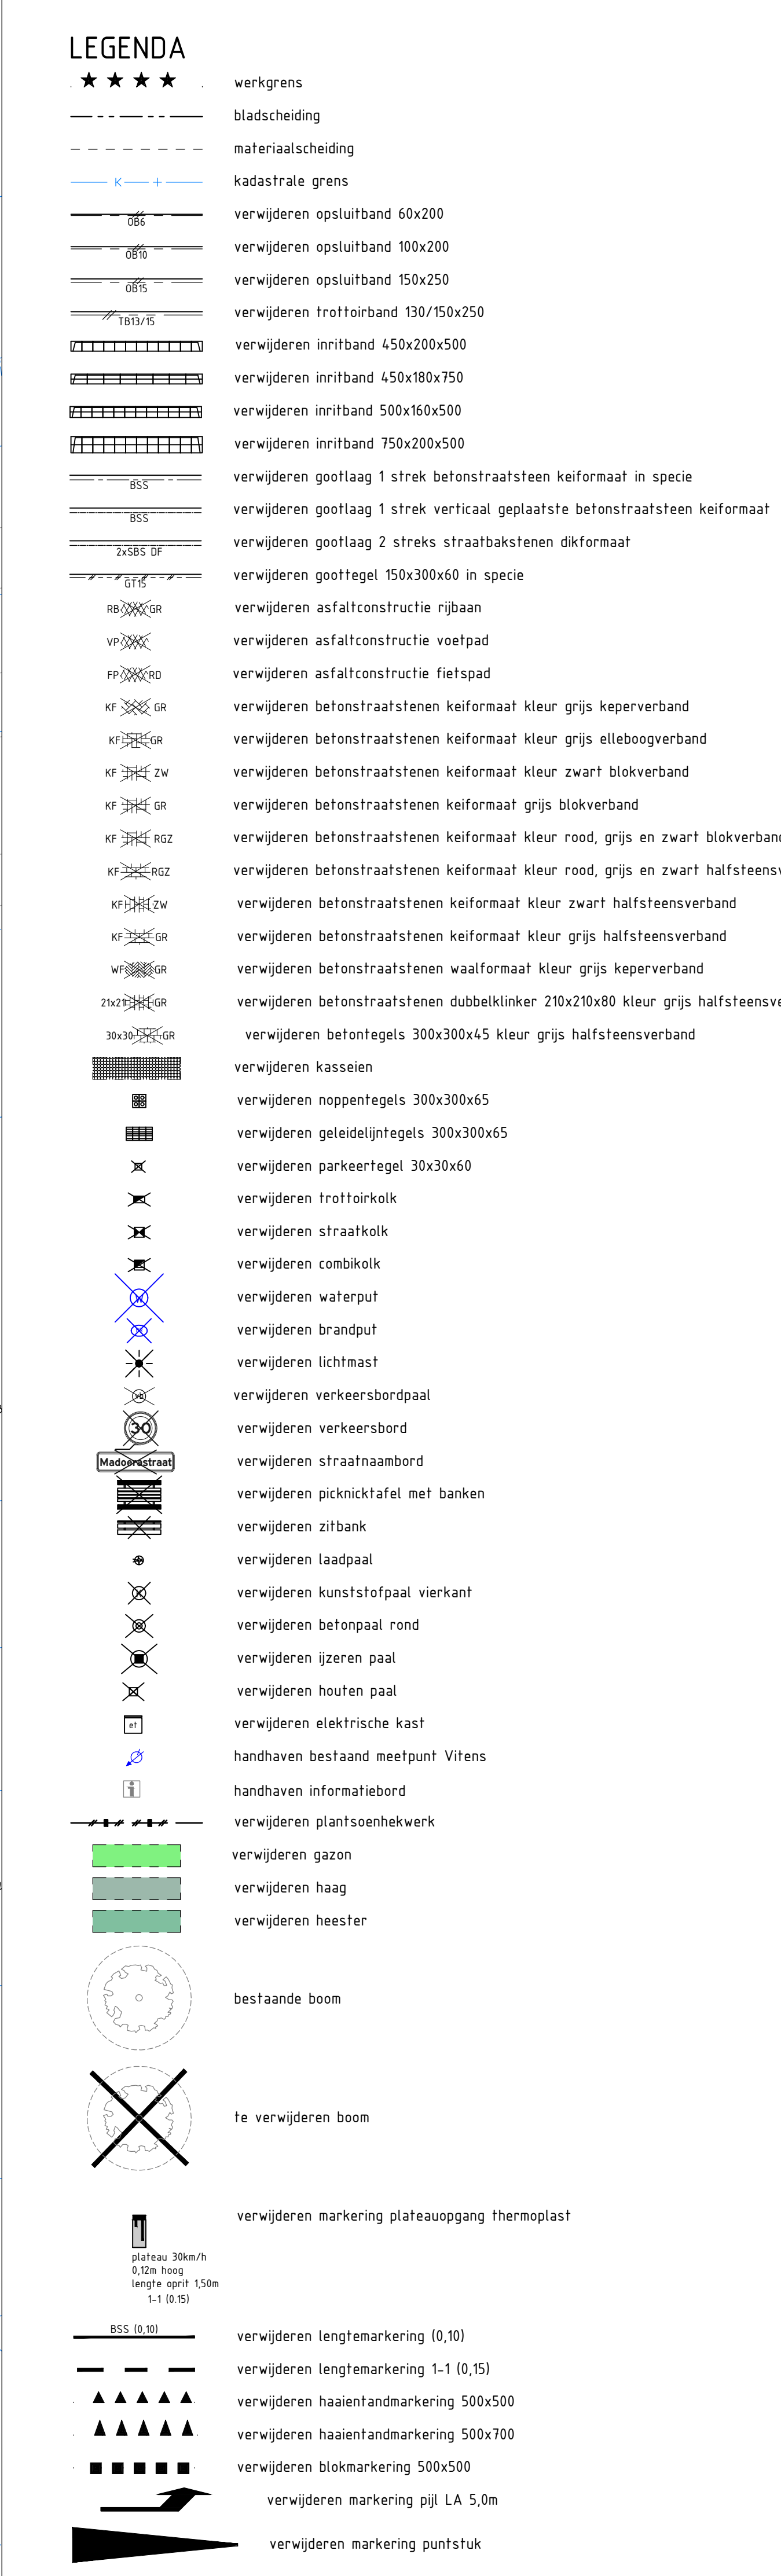

Version	Datum	Omschrijving	Schakelnaam	Geenreferentie	Vrijge
d1.0	22-10-2025	Eerste uitgave oorspronkelijke	Vc	SDI	SDI
d2.0	18-11-2025	Stempel aangepast	Vc	SDI	SDI

Opdrachtnummer:  Megaborn Steenweg 11b 4181 AJ Aalderburg tel. 0618-654500 info@megaborn.com www.megaborn.com techniek met beleid	Opdrachtgever:  Amersfoort Postbus 6000 3801 EA, Amersfoort tel. 04 033 info@amersfoort.nl www.amersfoort.nl
--	--

Project:	Herinrichting Indische buurt	Documenttype: tekening			
Onderdeel:	Op te breken situatie bovengronds	Blad	4 van 5		
		Formaat:	A0	Schaal:	1:200
		Projectnummer:	GAm2502		
Fase:	Bestek	Besteknummer:	GAm2502-B01		