


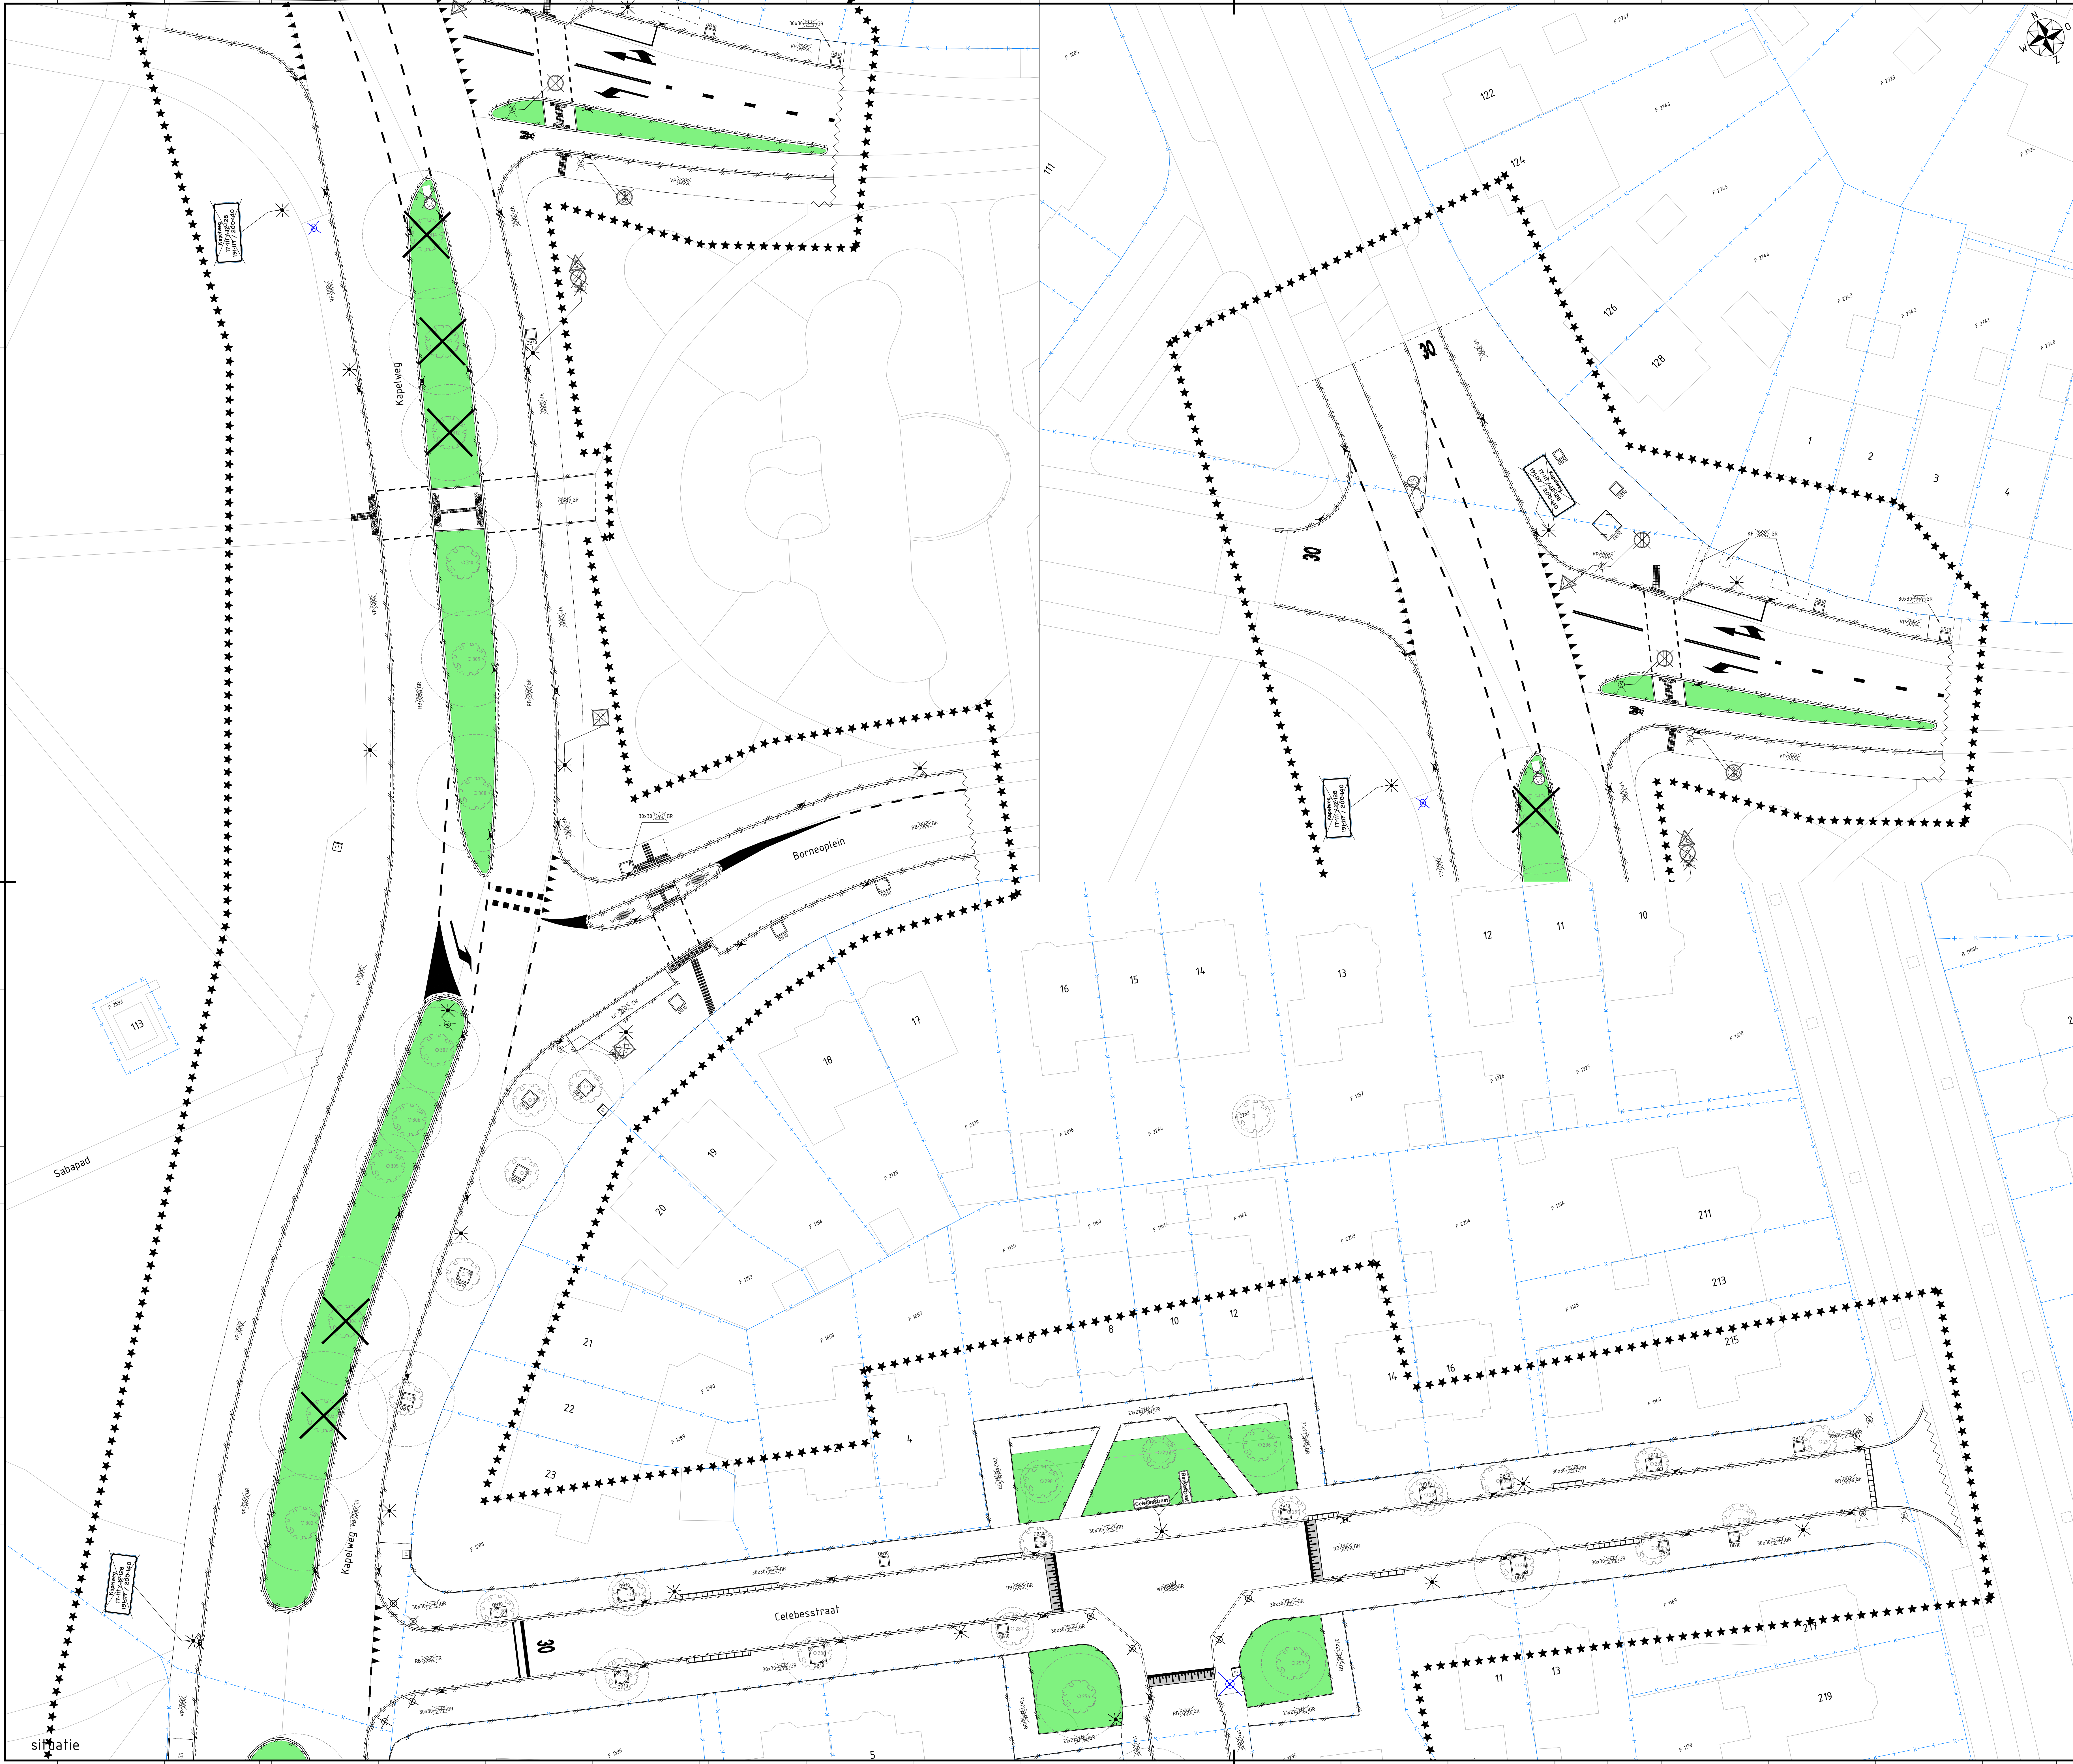

LEGENDA

werkgrens

bladscheiding

mateaalscheiding

kadastrale grens

verwijderen opsluitband 60x200

verwijderen opsluitband 100x200

verwijderen opsluitband 150x250

verwijderen trottoirband 130/150x250

verwijderen inritband 450x200x500

verwijderen inritband 450x180x750

verwijderen inritband 500x160x500

verwijderen inritband 750x200x500

verwijderen gootlaag 1 strek betonstraatsteen keiformaat in specie

verwijderen gootlaag 2 strek verticaal geplaatste betonstraatsteen keiformaat

verwijderen gootlaag 150x300x60 in specie

verwijderen asfaltconstructie rijbaan

verwijderen asfaltconstructie voetpad

verwijderen betonstraatstenen keiformaat kleur grijs keperverband

verwijderen betonstraatstenen keiformaat kleur grijs elleboogverband

verwijderen betonstraatstenen keiformaat kleur grijs blokverband

verwijderen betonstraatstenen keiformaat grijs blokverband

verwijderen betonstraatstenen keiformaat kleur rood, grijs en zwart blokverband

verwijderen betonstraatstenen keiformaat kleur rood, grijs en zwart halfsteensverband

verwijderen betonstraatstenen keiformaat kleur zwart halfsteensverband

verwijderen betonstraatstenen keiformaat kleur grijs halfsteensverband

verwijderen betonstraatstenen keiformaat kleur grijs keperverband

verwijderen betonstraatstenen dubbelklinker 210x210x80 kleur grijs halfsteensverband

verwijderen betontegels 300x300x45 kleur grijs halfsteensverband

verwijderen kasseien

verwijderen noppentegels 300x300x45

verwijderen geleidelgptes 300x300x45

verwijderen parkeertegel 30x30x60

verwijderen trottoirkolk

verwijderen straatkolk

verwijderen combikolk

verwijderen waterput

verwijderen brandput

verwijderen lichtmast

verwijderen verkeersbord

verwijderen verkeersbord

verwijderen straatnaambord

verwijderen picknicktafel met banken

verwijderen zitbank

verwijderen laadpaal

verwijderen kunststofpaal vierkant

verwijderen betonpaal rond

verwijderen ijzeren paal

verwijderen houten paal

verwijderen elektrische kast

handhaven bestaand meelpunt Vitens

handhaven informatiebord

verwijderen plantsoenhekwerk

verwijderen gazon

verwijderen haag

verwijderen heester

bestaande boom

te verwijderen boom

verwijderen markering plateauopgang thermoplast

verwijderen lengtemarkering (0,10)

verwijderen lengtemarkering 1-1 (0,15)

verwijderen haaielandmarkering 500x500

verwijderen haaielandmarkering 500x700

verwijderen blokmakering 500x500

verwijderen markering pijl LA 5,0m

verwijderen markering puntstuk

0 2 4 6 8 m

Maat in meters, tenzij anders vermeld. Mateaalsmaten in mm, tenzij anders vermeld.
Pellmaten in meters t.o.v. N.A.P., tenzij anders vermeld. Diameters in mm, tenzij anders vermeld.

Wersa	Datum	Omschrijving	Getuend	Gecontroleerd	Vrijgegeven
d10	22-10-2025	Eerste uitgave obrektekening	Vce	SDI	SDI
d20	18-11-2025	Stempel aangepast	RKa	SDI	SDI

Opdrachtgever:
Megaborn
techniek met beleid

Steenweg 17b
4181 A1 Waardenburg
tel. 0486-650000
info@megaborn.com
www.megaborn.com

Postbus 6000
3800 EA, Amersfoort
tel. 0184-1010
info@amersfoort.nl
www.amersfoort.nl

Opdrachtgever:
Amersfoort

Postbus 6000
3800 EA, Amersfoort
tel. 0184-1010
info@amersfoort.nl
www.amersfoort.nl

Project: Herinrichting Indische buurt

Onderdeel: Op te breken situatie bovengronds

Fase: Bestek

Tekeningnummer: GAM2502-401e

Documenttype: Tekening

Blad: 5 van 5

Formaat: A0

Schaal: 1:200

Projectnummer: GAM2502

Bestelnummer: GAM2502-801

Status: Definitief

situatie

GAM2502-401-429 Situatie met op te breken werk