


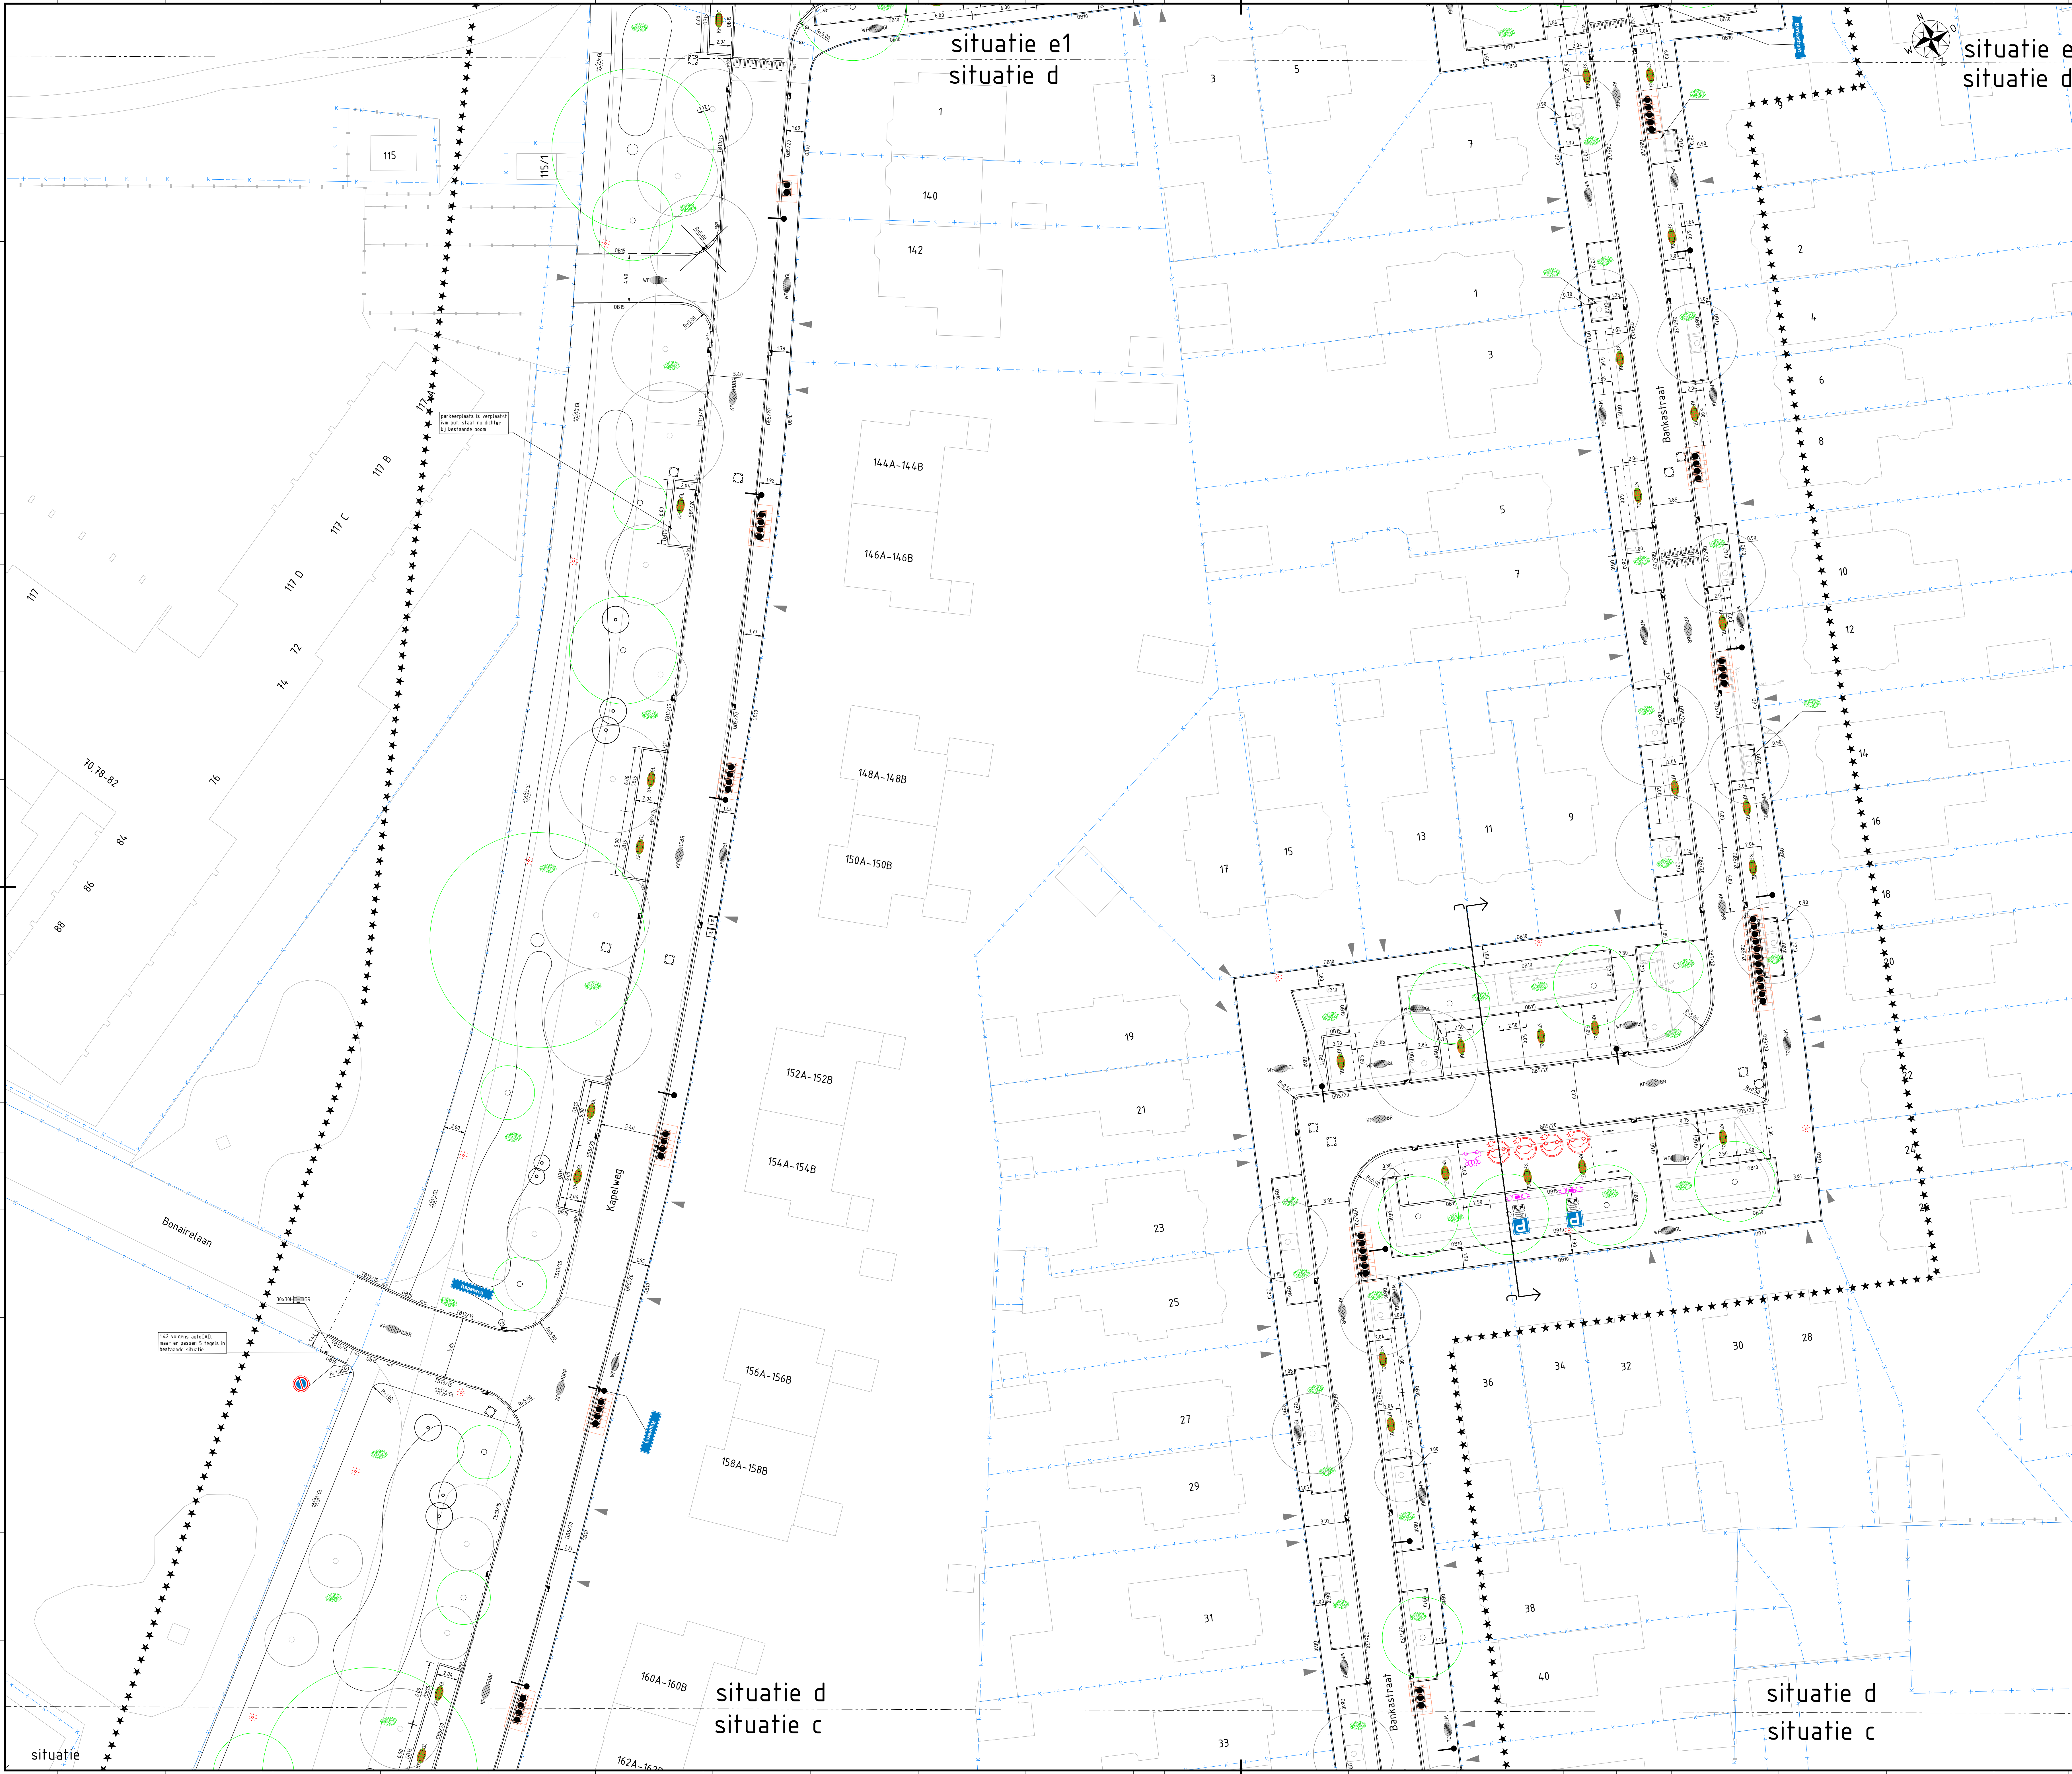

LEGENDA

- werkgrns
- bladscheiding
- materiaalscheiding
- kadastrale grns
- bestaande hoogte
- nieuwe hoogte (in meters t.o.v. N.A.P.)
- bestaande situatie
- bestaande inrit
- aanbrengen opsluitband 100x200
- aanbrengen opsluitband 150x250
- aanbrengen opsluitband 200x250
- aanbrengen trottoirband 130/150x250
- aanbrengen trottoirband RWS 110/220x250
- aanbrengen geleideband 50/200x250
- aanbrengen asfaltconstructie rijsbaan
- aanbrengen asfaltconstructie fietspad kleur zwart
- aanbrengen betonconstructie kei formaat kleur grijs elleboogverband
- aanbrengen straatbakstenen kei formaat kleur Ardeche roodbruin keperverband
- aanbrengen straatbakstenen kei formaat kleur Marone bruin keperverband
- aanbrengen straatbakstenen kei formaat kleur 50% Marone 50% Ardeche
- aanbrengen straatbakstenen kei formaat kleur 70% Marone 30% Ardeche
- aanbrengen straatbakstenen kei formaat kleur 90% Marone 10% Ardeche
- aanbrengen straatbakstenen kei formaat kleur 30% Marone 70% Ardeche
- aanbrengen straatbakstenen kei formaat kleur 10% Marone 90% Ardeche
- aanbrengen graskei 'Greenfow' kei formaat kleur oker Canello elleboogverband
- aanbrengen straatbakstenen kei formaat kleur geel Montana Giallo halfsteensverband
- aanbrengen betontegels 300x300x60 kleur grijs halfsteensverband
- aanbrengen halfverharding gravel kleur wit
- aanbrengen halfverharding gravel kleur geel
- herstraten bestaande situatie
- aanbrengen inritverloopband trottoirband 130/150x250
- aanbrengen verloop trottoirband 130/150x250 - geleideband 50/200x200
- aanbrengen verloop trottoirband 130/150x250 - opsluitband 150x250
- aanbrengen verloop geleideband 50/200x250 - opsluitband 200x250
- aanbrengen eindverloopband geleideband 50/200x250
- aanbrengen inritverloopband geleideband 50/200x250
- aanbrengen hoekstuk 130/150x250 1450 90 graden
- aanbrengen inritband 500x160x500
- aanbrengen gootlaag 1 strek betonstraatsteen kei formaat bruin in specie
- aanbrengen gootlaag 1 strek betonstraatsteen kei formaat roodbruin in specie
- op hoogte stellen putrand met deksel
- aanbrengen trotoirkolk
- aanbrengen ondergrondse container restafval
- nieuwe containeropstelplaats
- aanbrengen noppenregels 300x300x65
- aanbrengen geleidegietregels 300x300x65
- aanbrengen picknicktafel met banken
- aanbrengen fietsnietje
- aanbrengen elektriciteitskastje
- aanbrengen opsluitpunt
- aanbrengen lichtmast 6m (locatie in overleg met de Kruijter)
- aanbrengen lichtmast 4m (locatie in de overleg met de Kruijter)
- aanbrengen verkeersbordpaal
- aanbrengen diamantkoppaal
- aanbrengen verkeersbord
- aanbrengen straatnaambord
- ingestrate drempel
- aanbrengen lengtemarkering 1-1 (0,10)
- aanbrengen haaienandmarkering 500x500
- aanbrengen markering autoaadplek
- aanbrengen markering parkeervak buurtbub
- nieuwe boom
- bestaande boom inclusief plantvrije zone
- verwijderen boom inclusief plantvrije zone
- oude locatie te verplanten boom
- nieuwe locatie te verplanten boom
- aanbrengen heester
- inzaaien mengsel, zie groenplan voor exacte samenstelling

0 2 4 6 8 m

Maten in meters, tenzij anders vermeld. Maten in mm, tenzij anders vermeld.

Pelmaten in meters t.o.v. N.A.P., tenzij anders vermeld. Pelmaten in mm, tenzij anders vermeld.

Versie	Datum	Omschrijving	Getekend	Gecontroleerd	Vrijgegeven
d10	22-10-2025	Eerste uitgave definitief bestekontwerp	VcE	SDI	SDI
d20	19-11-2025	Stempel aangepast	RKa	SDI	SDI

Opdrachtnemer:

Megaborn

techniek met beleid

Steenweg 17b
4181 AJ Wierdenburg
Tel: 0181-650000
info@megaborn.com
www.megaborn.com

Opdrachtgever:

Amersfoort

Pesthuis 4000
3800 EA, Amersfoort
Tel: 0181-1010
info@amersfoort.nl
www.amersfoort.nl

Project: Herinrichting Indische Buurt

Onderdeel: Nieuwe situatie bovengronds

Fase: Bestek

Tekeningnummer: Gam2502-402d

Documenttype: tekening

Blad: 4 van 7

Formaat: A0

Schaal: 1:200

Projectnummer: GAM2502

Besteknummer: GAM2502-801

Status: Definitief