


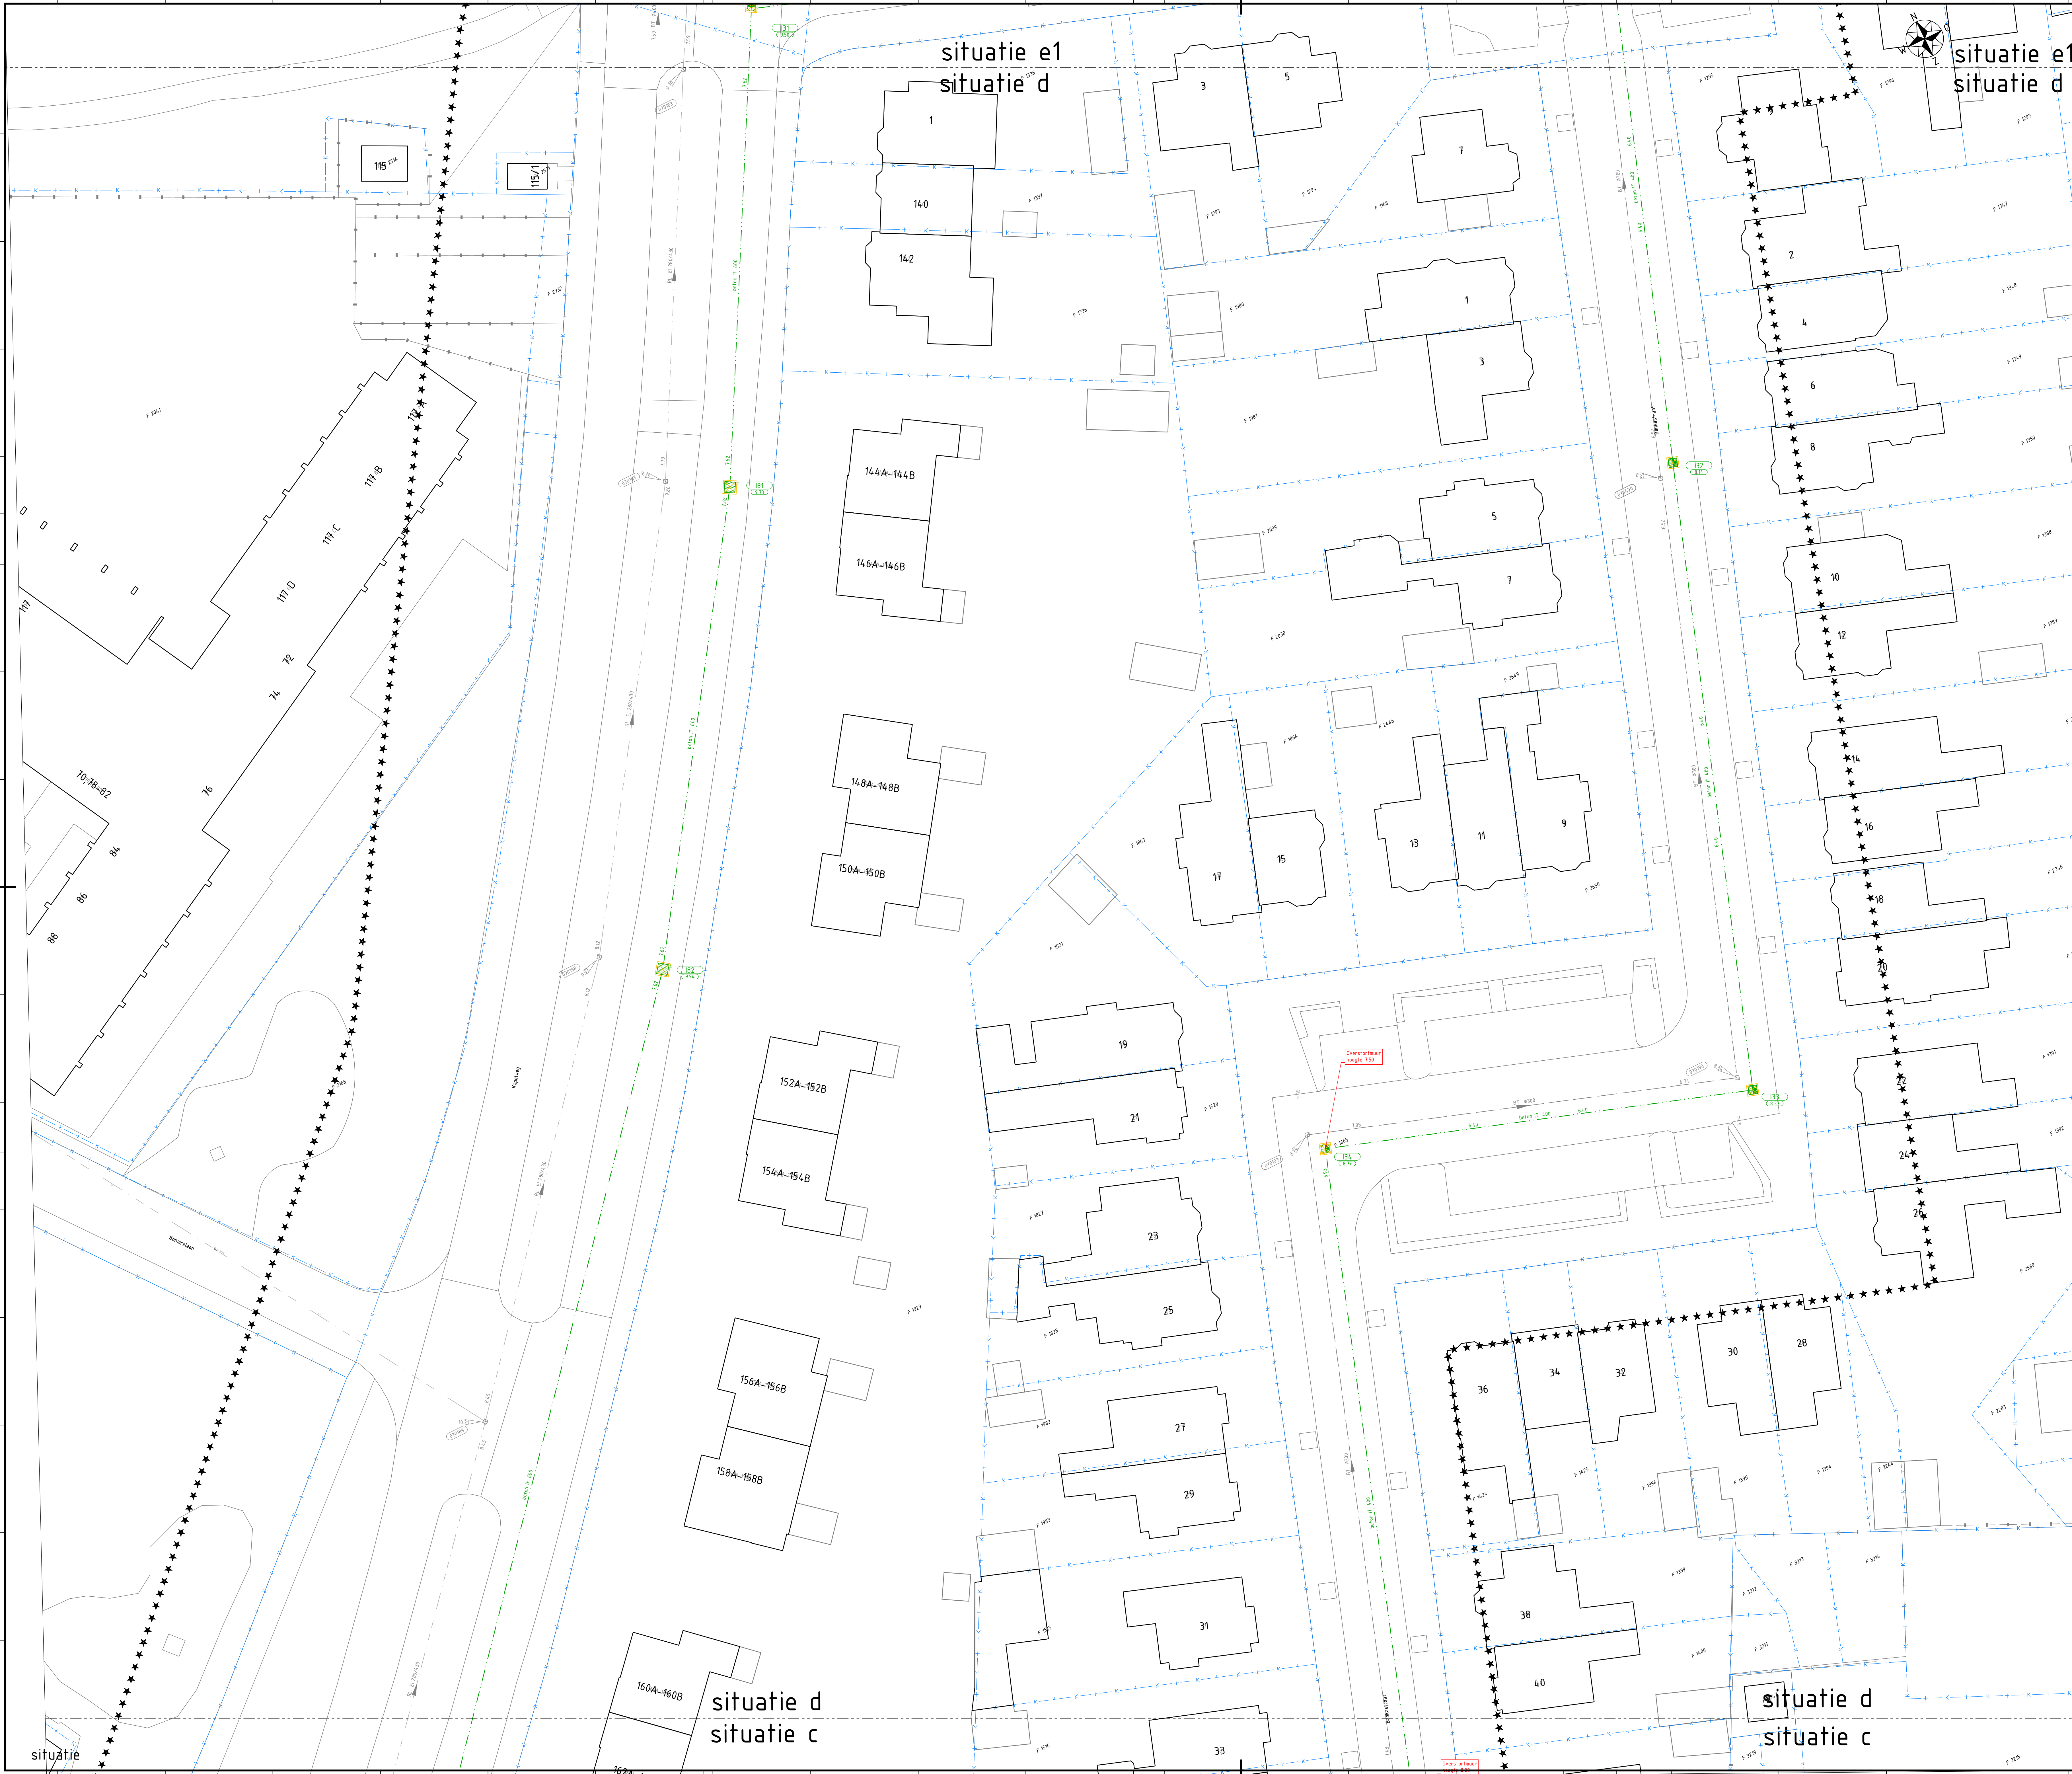

LEGENDA

werkgrens

bladscheiding

materiaalscheiding

kadastrale grens

bestaande hoogte

bestaande leiding

bestaande inspectieput

aanbrengen infiltratierool incl. materiaal, diameter en b.o.b. maat

aanbrengen hemelwaterriool incl. materiaal, diameter, lengte en b.o.b. maat

aanbrengen persleiding hemelwaterriool incl. materiaal, diameter, lengte en b.o.b. maat

aanbrengen overstortput beton infiltratierool incl. afmeting

aanbrengen inspectieput beton infiltratierool incl. afmeting

aanbrengen inspectieput beton hemelwaterriool 800x800

0 2 4 6 8 m

Maat in meters, tenzij anders vermeld. Materiaalmaat in mm, tenzij anders vermeld.
Peilmaten in meters t.o.v. N.A.P., tenzij anders vermeld. Diameters in mm, tenzij anders vermeld.

Versie	Datum	Omschrijving	Schakel	Gecontroleerd	Vrijgegeven
d10	22-10-2025	Eerste uitgave	RKa	SDI	SDI
d20	19-11-2025	Stempel aangepast en type/diameter persing gewijzigd	RKa	SDI	SDI

Opdrachtnemer:
 Megaborn
techniek met beleid

Steenweg 17b
4181 AJ Wierdenburg
tel. 0478-654000
info@megaborn.com
www.megaborn.com

Opdrachtgever:
 Amersfoort
Postbus 6000
3800 EA, Amersfoort
tel. 033-475
info@amersfoort.nl
www.amersfoort.nl

Project: Herinrichting Indische buurt

Onderdeel: nieuwe situatie ondergronds

Fase: Bestek

Tekeningnummer: GAM2502-403d

Documenttype: Tekening

Blad: 4 van 5

Formaat: A0

Projectnummer: GAM2502

Besteknummer: GAM2502-801

Status: DEFINITIEF

Schaal: 1:200

GAM2502-403 02-5 Streefopgesteld werk ondergrondse