


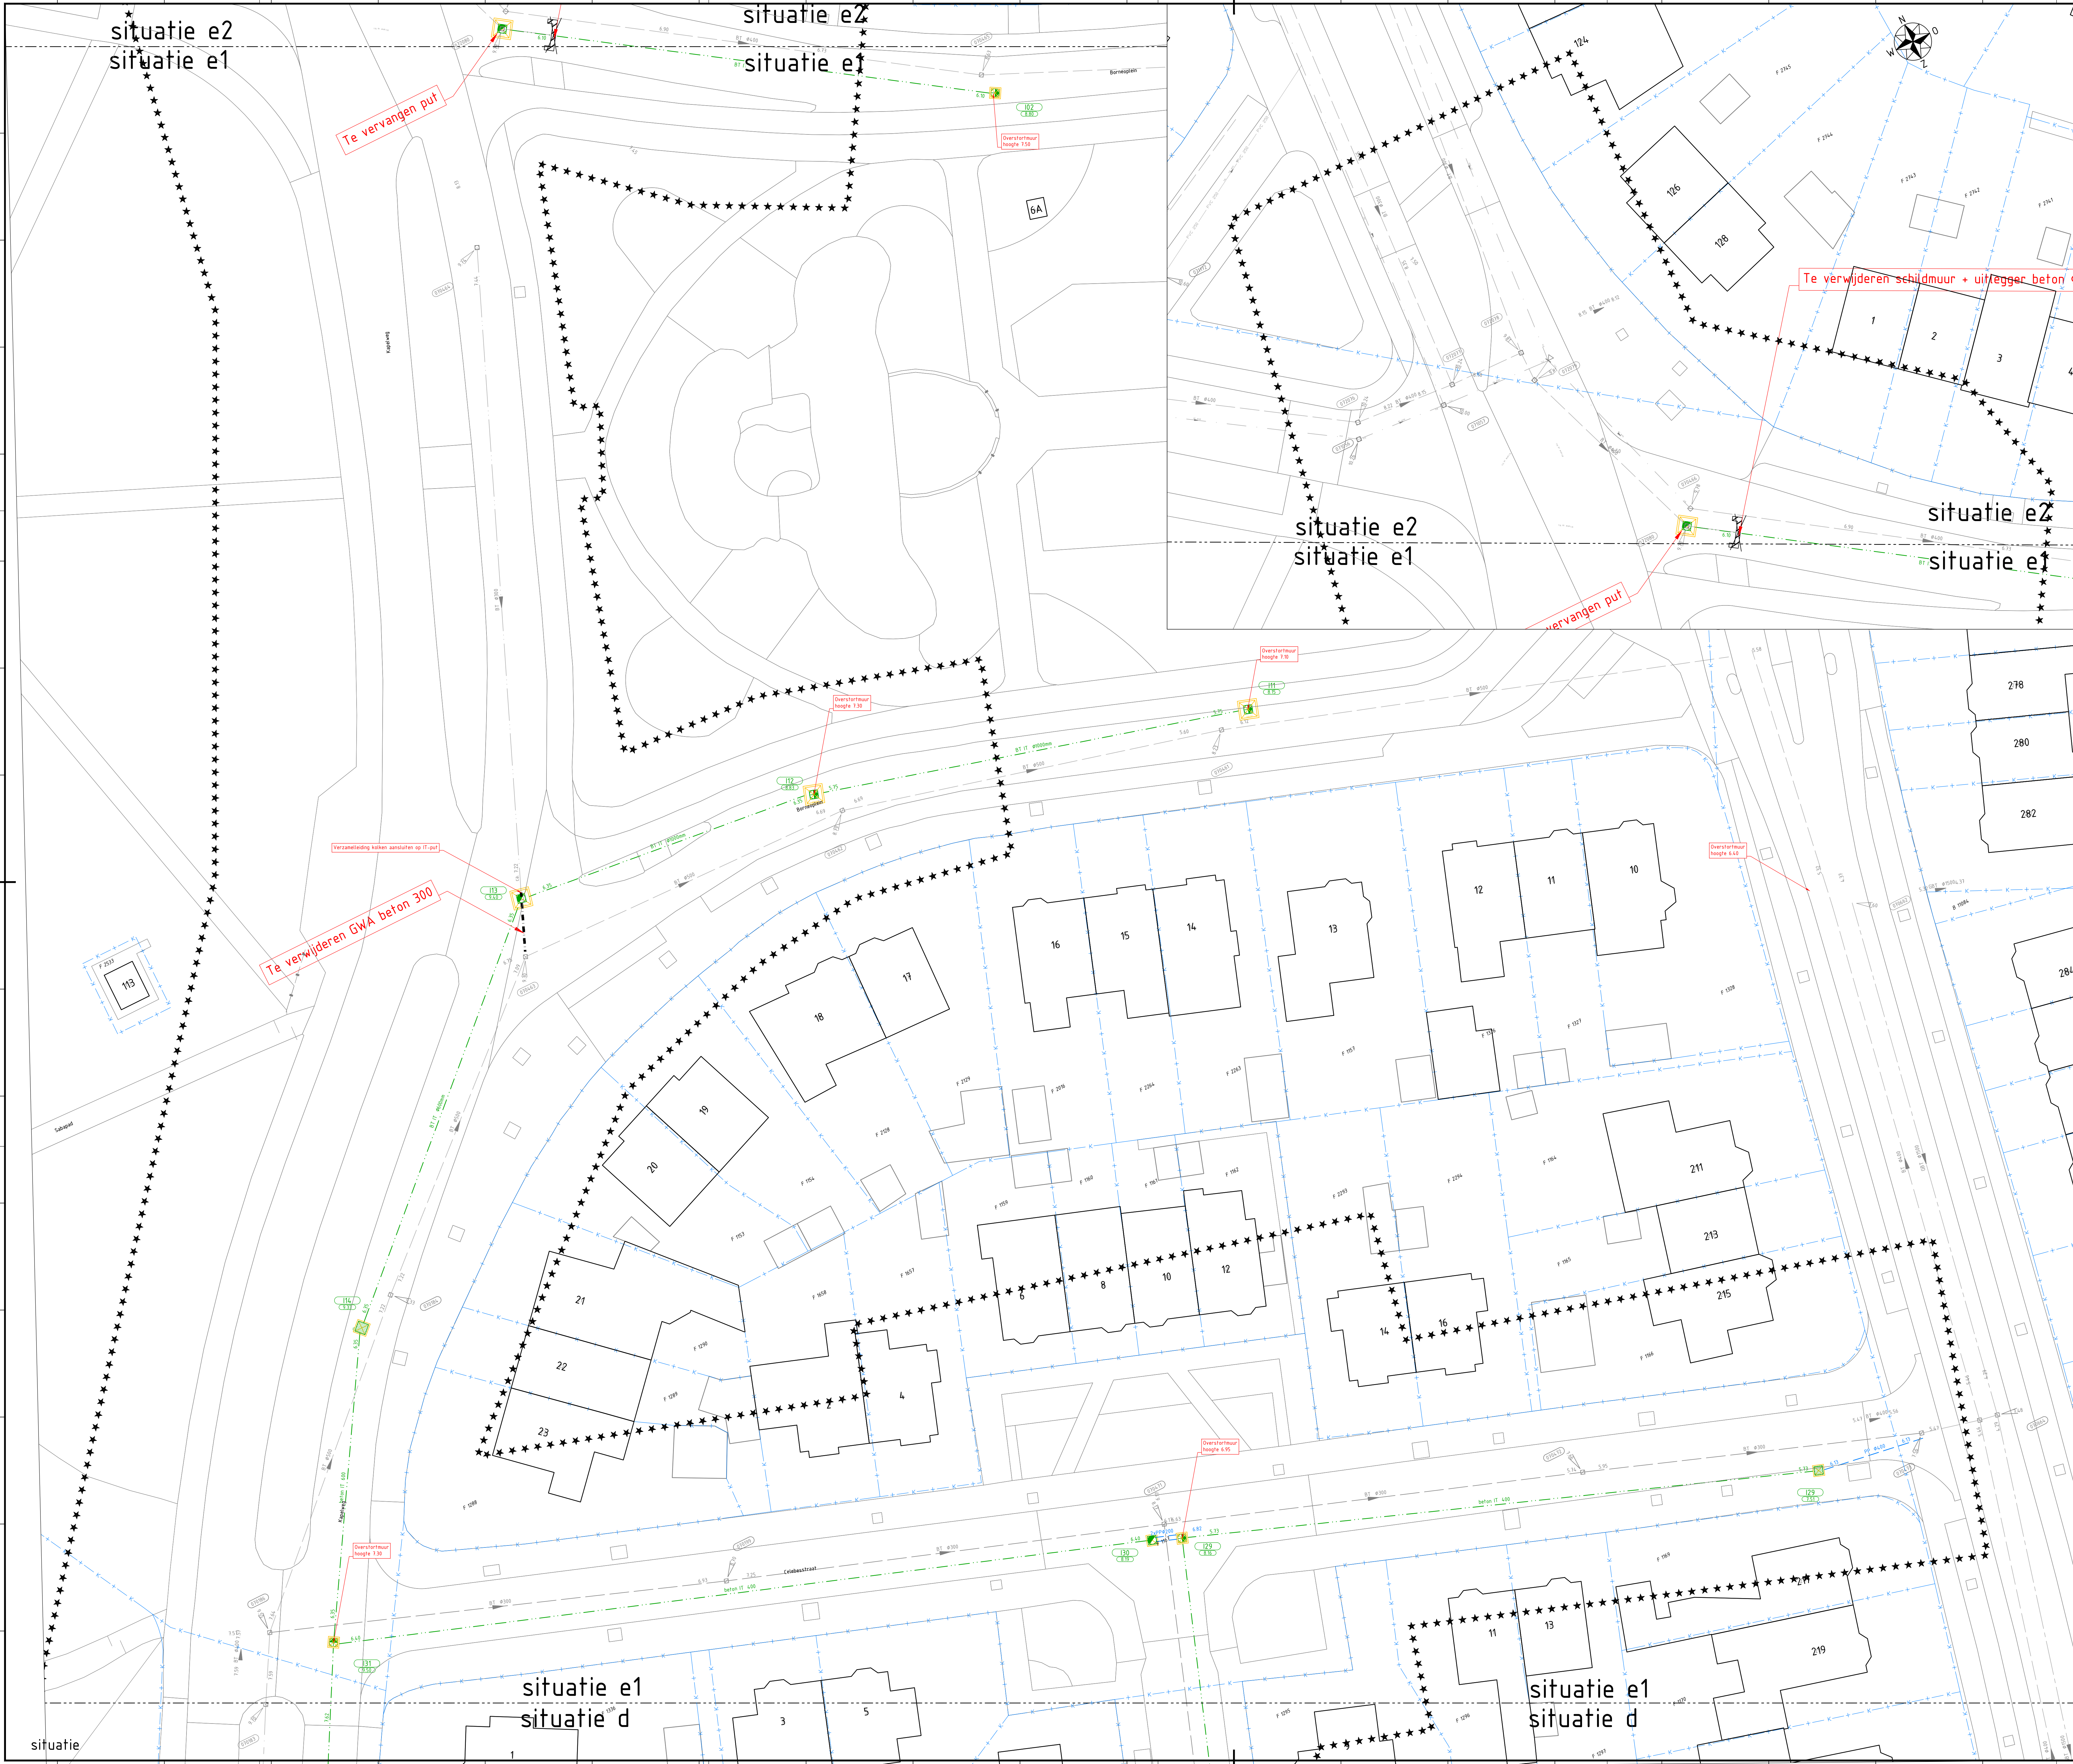

LEGENDA

- verkgrens
- bladscheiding
- materiaalscheiding
- kadastrale grens
- bestaande hoogte
- bestaande leiding
- bestaande inspectieput
- aanbrengen infiltratieriool incl. materiaal, diameter en b.o.b. maat
- aanbrengen hemelwaterriool incl. materiaal, diameter, lengte en b.o.b. maat
- aanbrengen persleiding hemelwaterriool incl. materiaal, diameter, lengte en b.o.b. maat
- aanbrengen overstortput beton infiltratieriool incl. afmeting
- aanbrengen inspectieput beton infiltratieriool incl. afmeting
- aanbrengen inspectieput beton hemelwaterriool 800x800

Maat in meters, tenzij anders vermeld. Materiaalmaat in mm, tenzij anders vermeld.
Peilmaten in meters t.o.v. N.A.P., tenzij anders vermeld. Diameters in mm, tenzij anders vermeld.

Revisie	Datum	Omschrijving	Schakel	Gecontroleerd	Vrijgegeven
d10	22-10-2025	Eerste uitgave	RKa	SDI	SDI
d20	19-11-2025	Stempel aangepast en type/diameter persing gewijzigd	RKa	SDI	SDI

Opdrachtnemer:
 Megaborn
techniek met beleid

Opdrachtgever:
 Amersfoort

Project: Herinrichting Indische buurt

Onderdeel: nieuwe situatie ondergronds

Fase: Bestek

Tekeningnummer: GAM2502-403e

Documenttype	Tekening
Blad	5 van 5
Formaat	A0
Proefnummer	GAM2502
Bestelnummer	GAM2502-801
Status	DEFINITIEF

Postbus 4000
3800 EA, Amersfoort
tel. 0484-650000
info@amersfoort.nl
www.amersfoort.nl