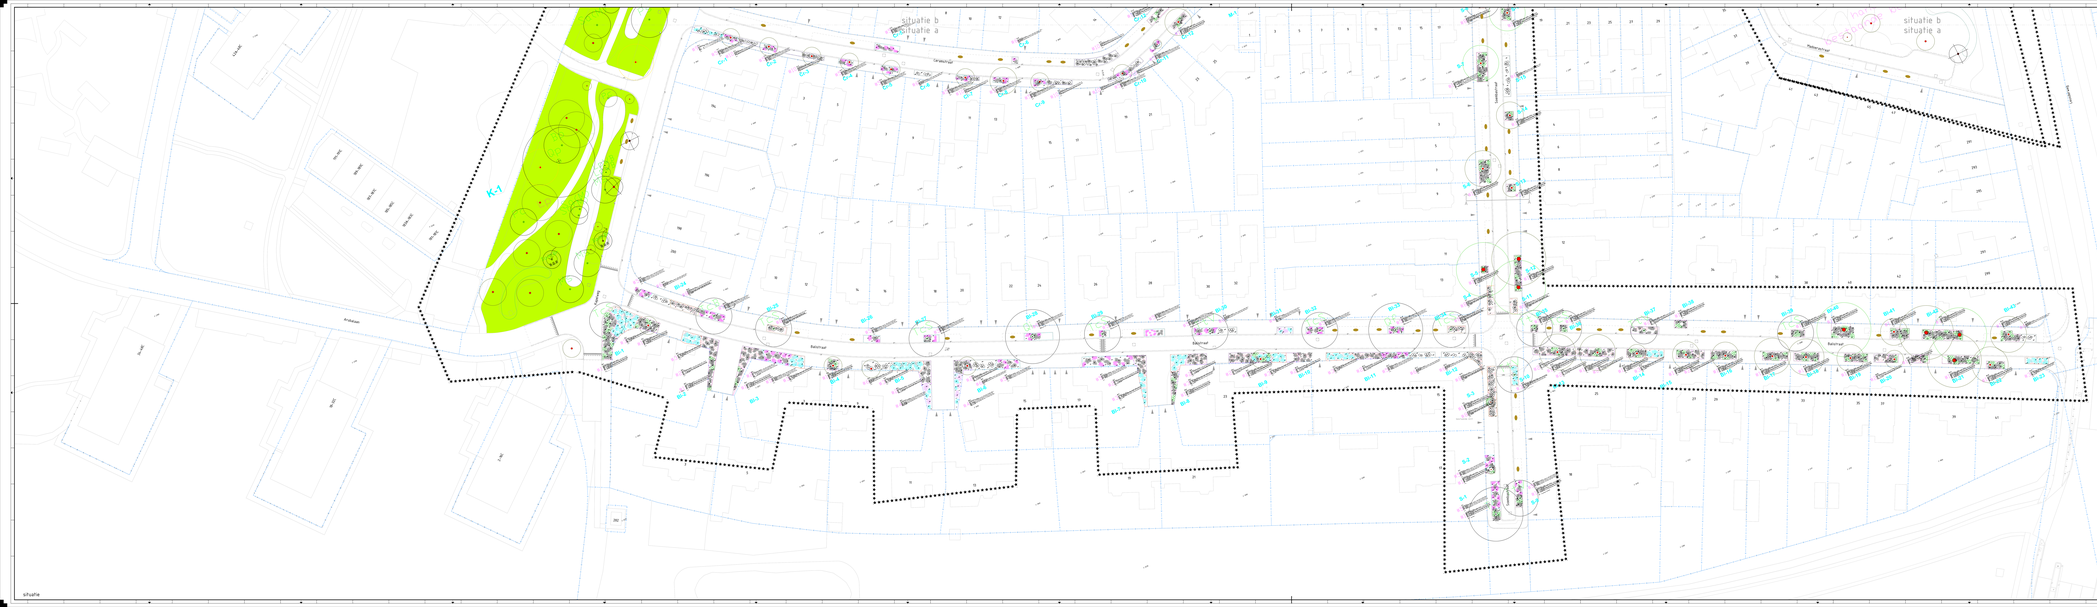
situatie b
situatie a
Kaiserlaan
Kaiserlaan
Kaiserlaan