



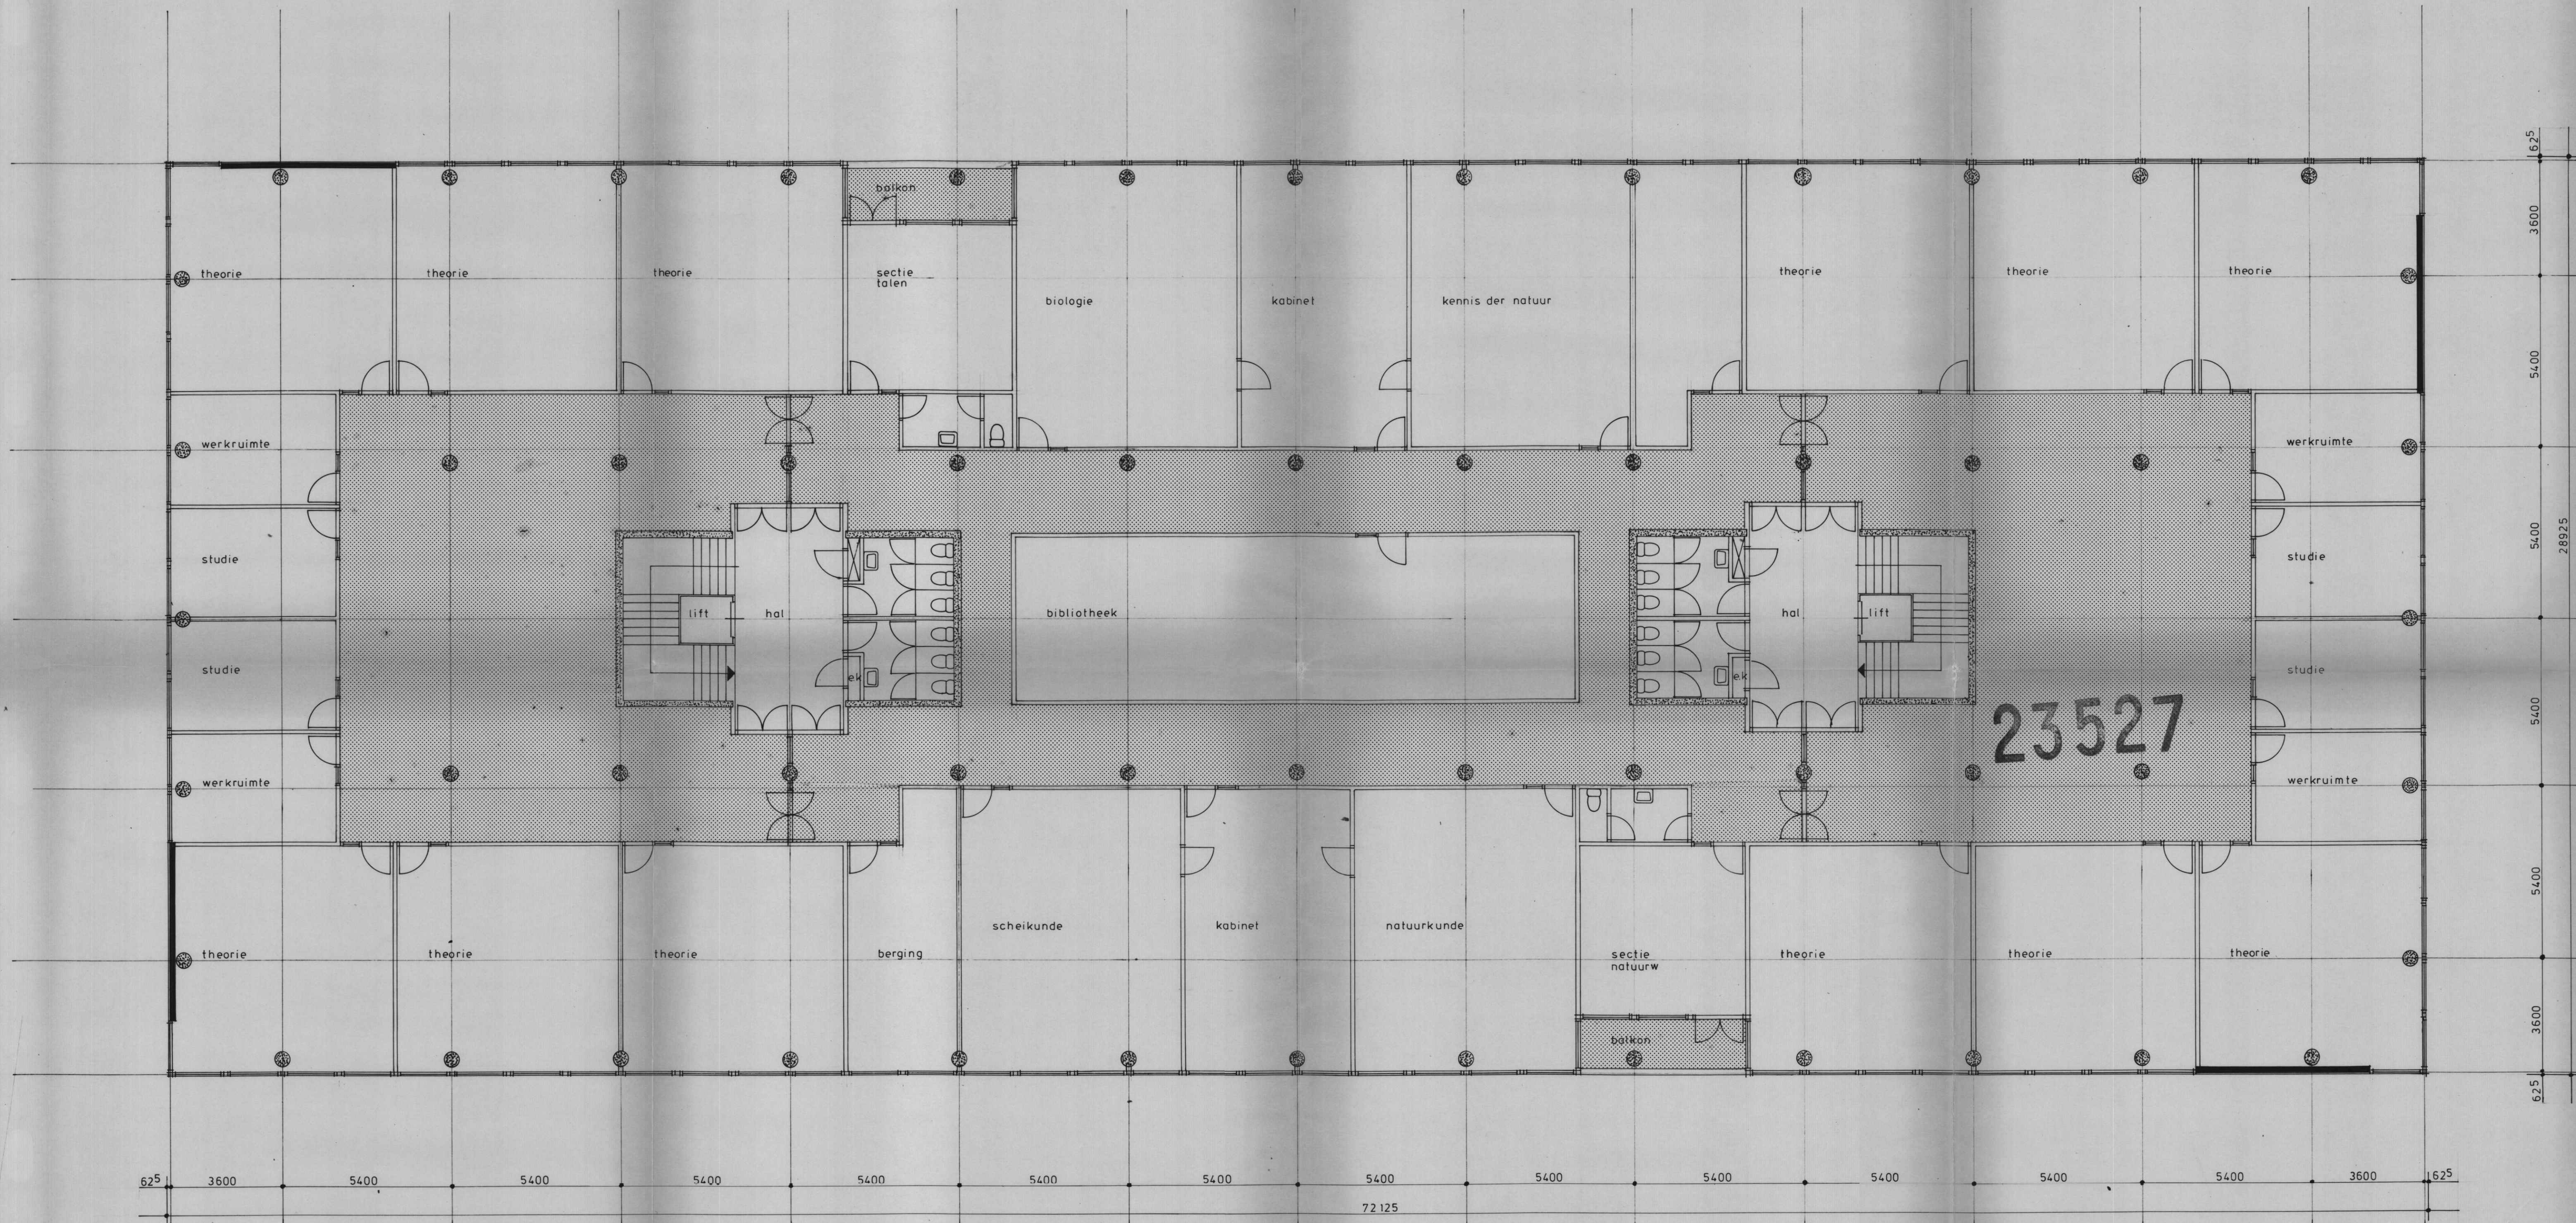

23527 +++ A1
1
0120 1-1 05
5527 13-06-1988
383158

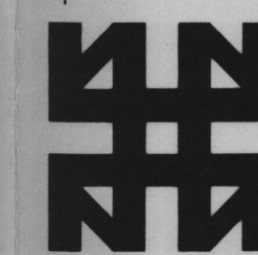

**Campman
Tennekes
de Jong**

architecten

buro voor architectuur
konstruktie en interieur
leden van de bond van
nederlandse architecten

harderijkweg 2
postbus 491
2800 AL gouda
telefoon 01820-27555

architectuur
konstruktie
interieur

**scholengemeenschap
zuidwalland
plattgrond**

betreft: **2° verdieping**

tekening: **ontwerp**

gew. 25-3-86

datum: 1-100

schaal: A1

formaat: 3 2 6 4

werknr.: A - 2

tek.nr.: A - 2