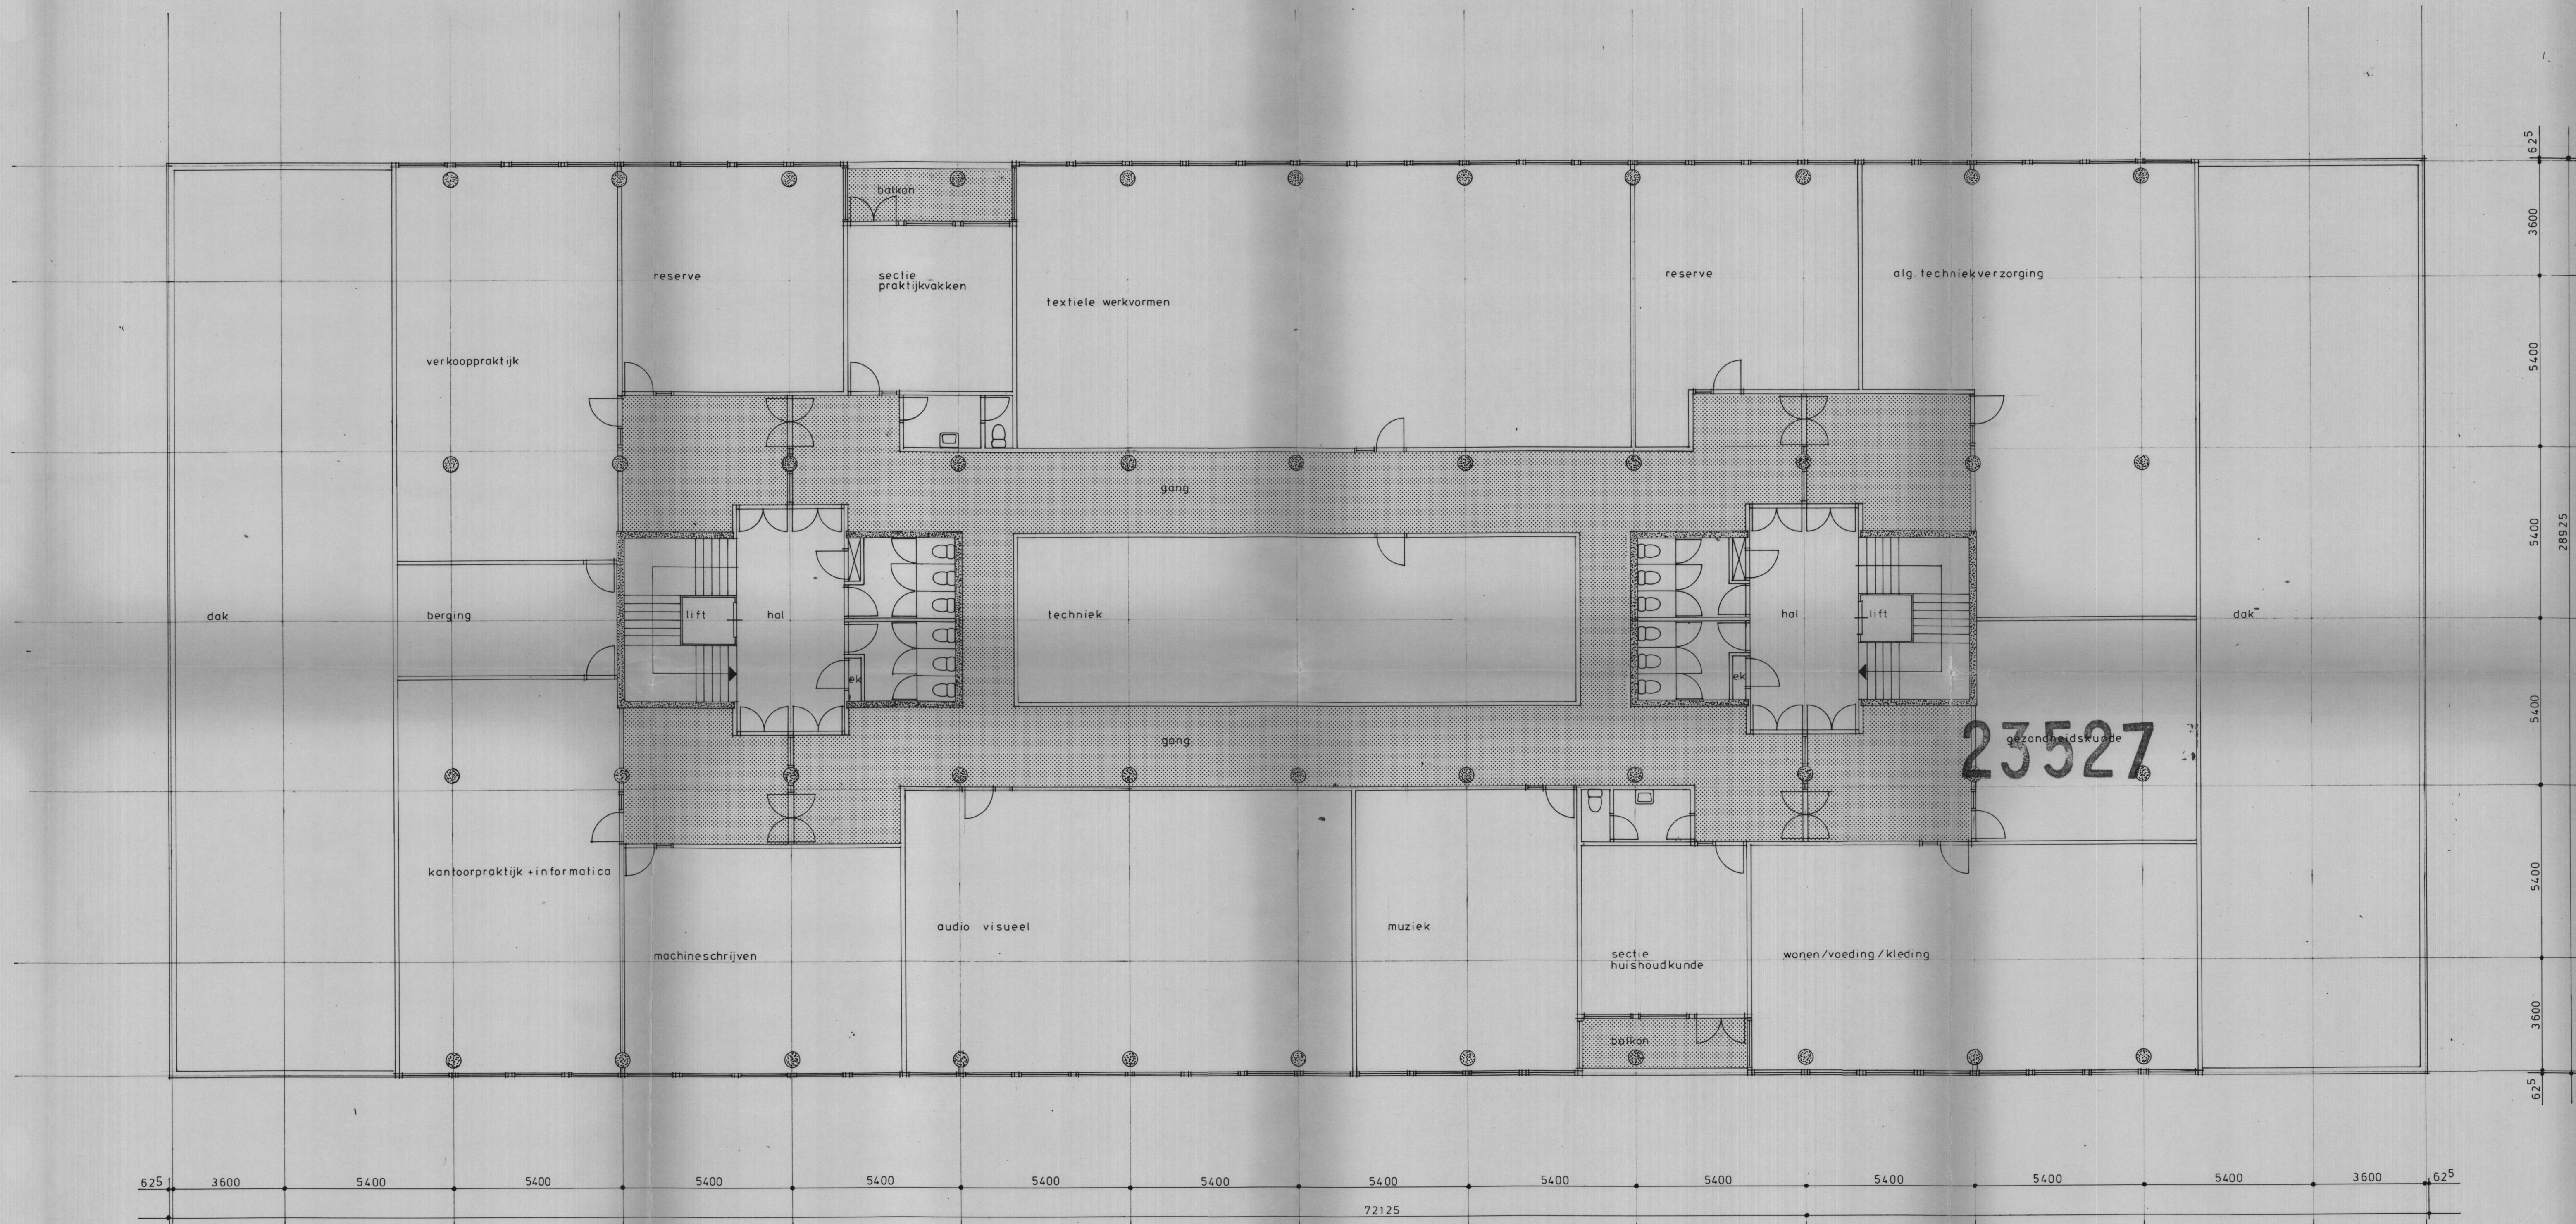


**Campman
Tennekes
de Jong**

architecten

buro voor architectuur
konstruktie en interieur
leden van de bond van
nederlandse architecten

harderwijkweg 2
postbus 491
2800 AL gouda
telefoon 01820-27555

architectuur
konstruktie
interieur

**scholengemeenschap
zuidwalland**

plattengrond

betreft: **3° verdieping**

tekening: **ontwerp**

23527 +++ A1
1
0121 1-1 05
5527 13-06-1988
383151

gew.
datum: 25-3-86
schaal: 1:100
formaat: A1
werknr.: 3264
tek.nr.: A-3