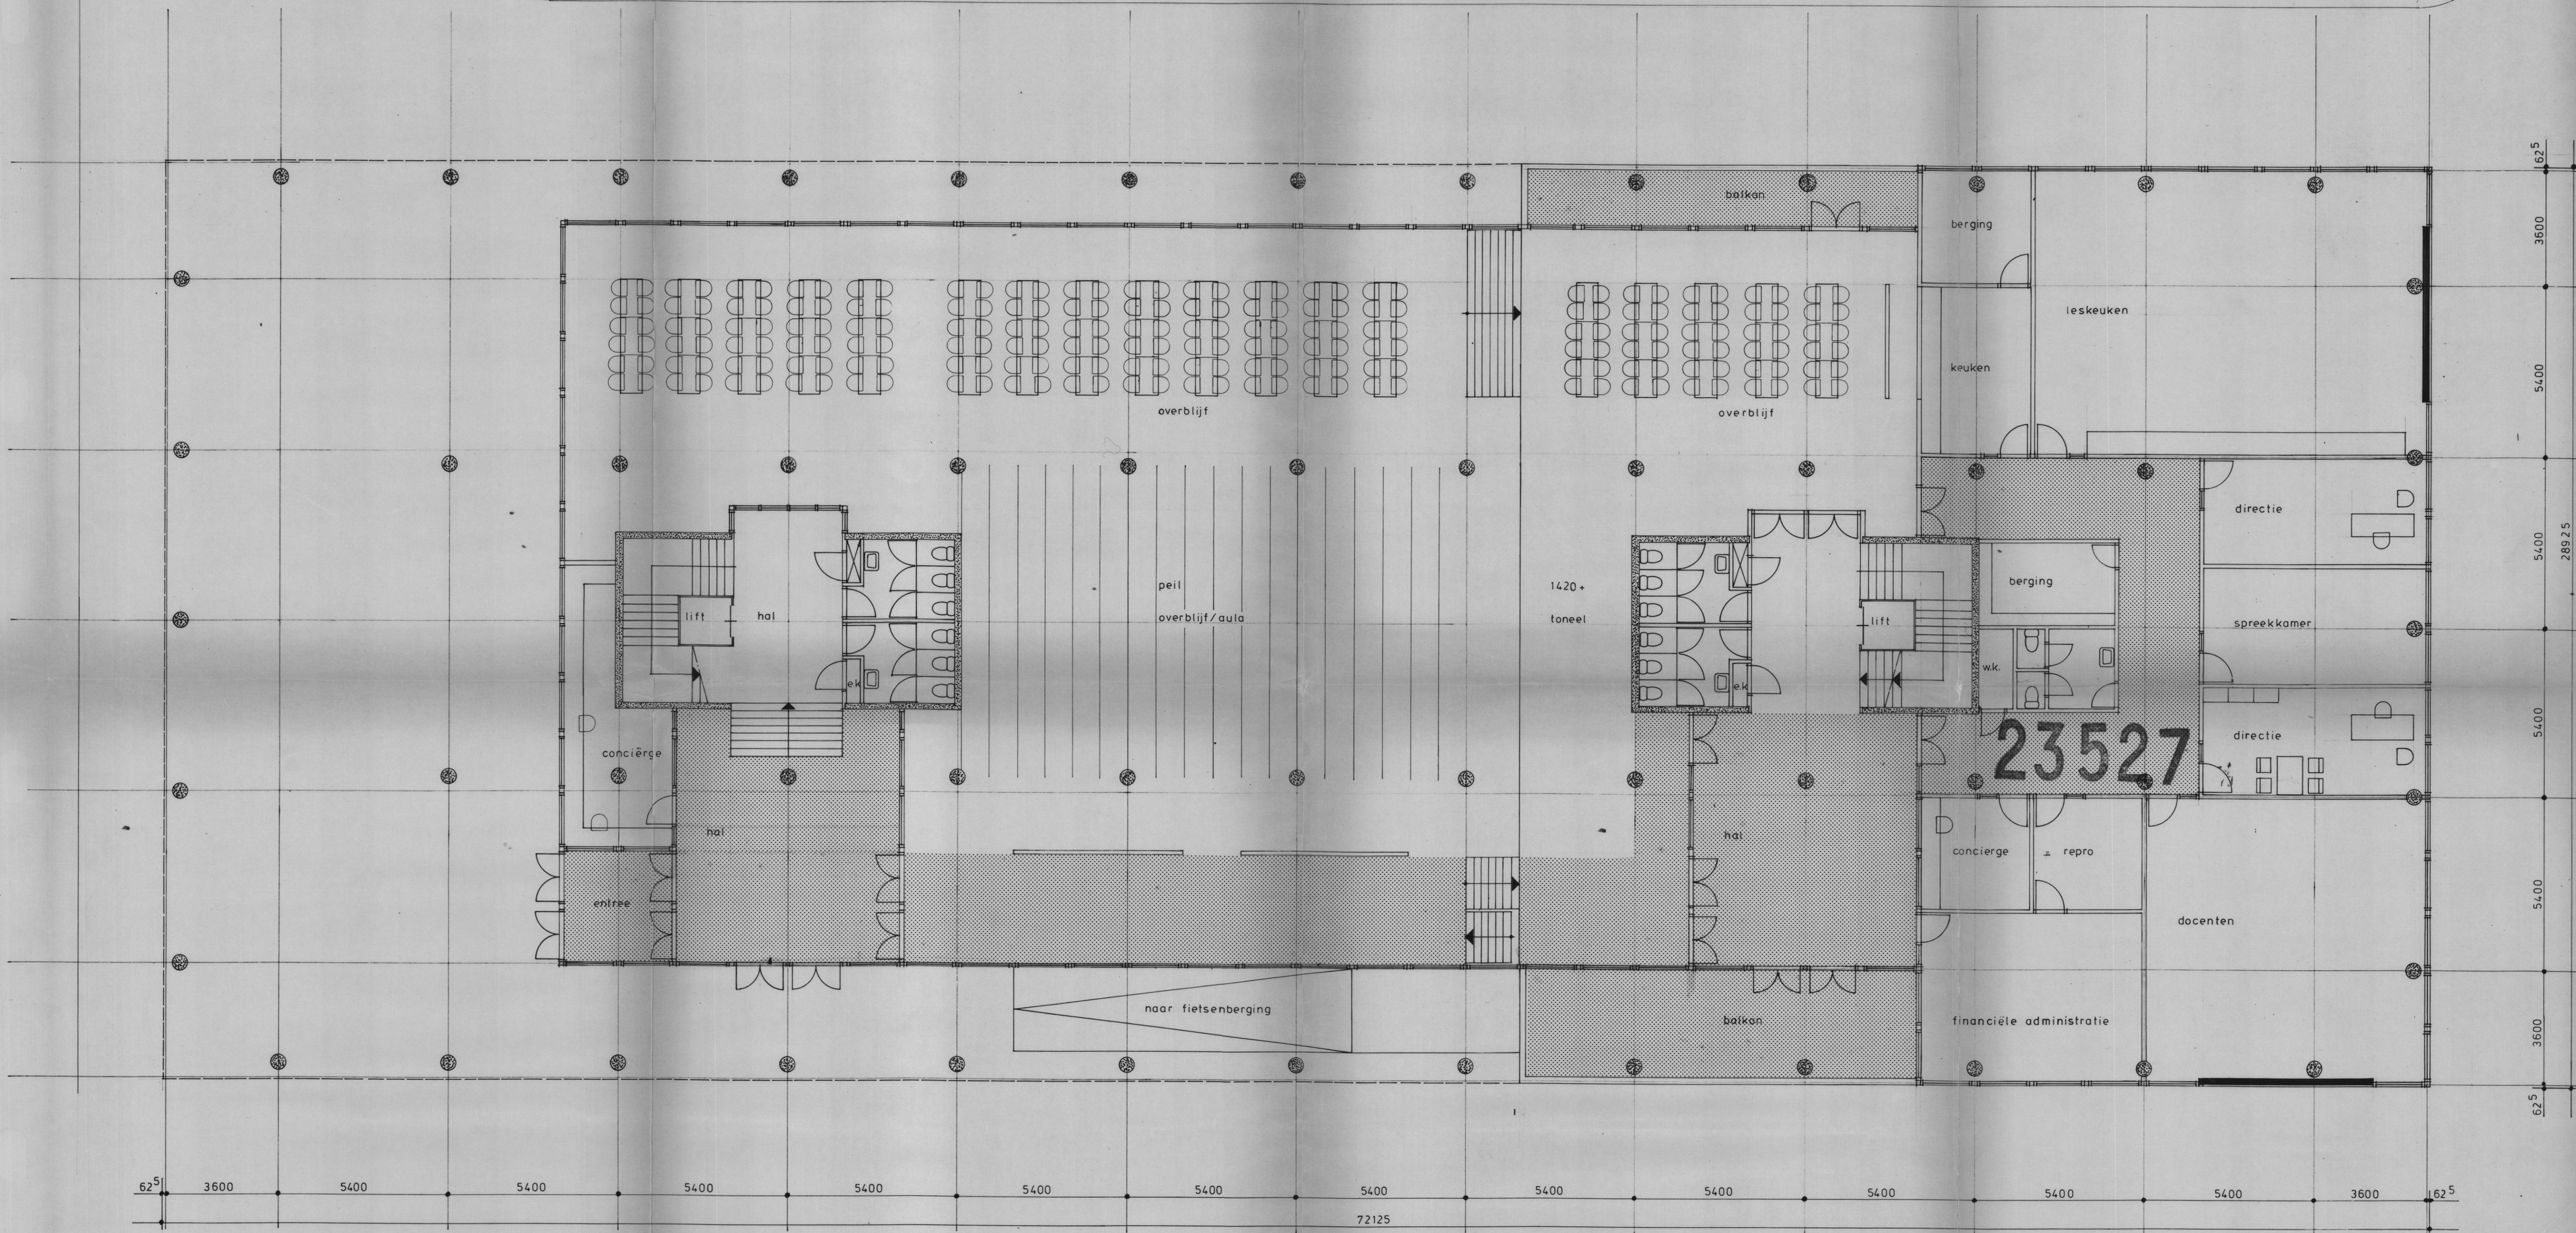


**Campman
Tennekes
de Jong**

architecten

buro voor architectuur
konstruktie en interieur
leden van de bond van
nederlandse architecten

harderijkweg 2
postbus 491
2800 AL gouda
telefoon 01820-27555

architectuur
konstruktie
interieur

**scholengemeenschap
zuidwalland**

plattgrond

begane grond

ontwerp

23527 +++ A1
1
0116 1-1 05
5527 13-06-1988
383145

gew. 25-3-86
datum: 1 : 100
schaal: A1
formaat: 3 2 6 4
werknr.: A - 0
tek.nr.: