



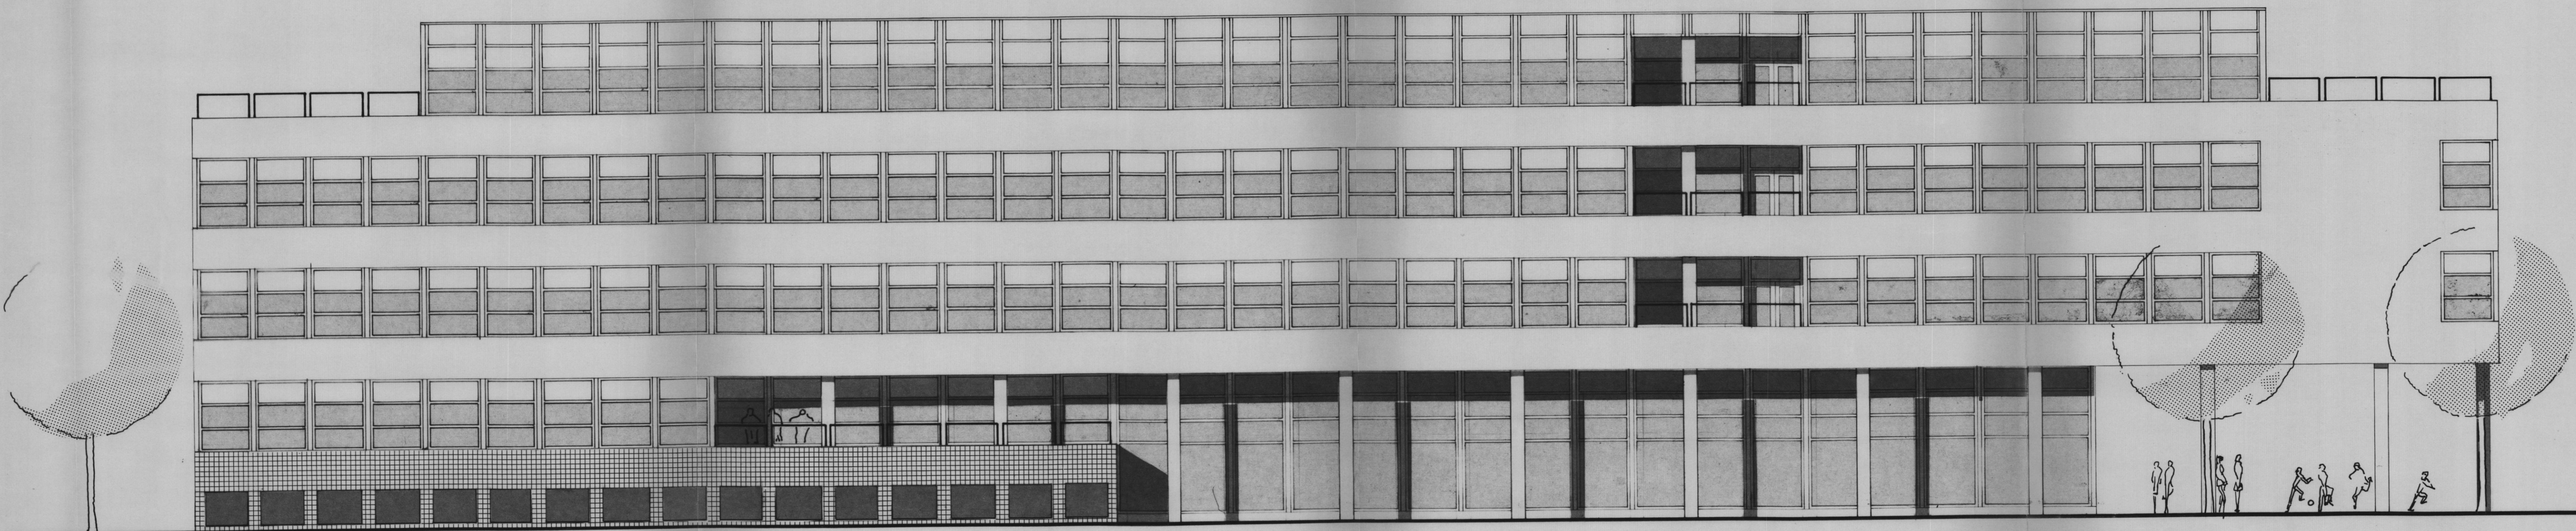

zuidgevel A (van doeverenplantsoen)

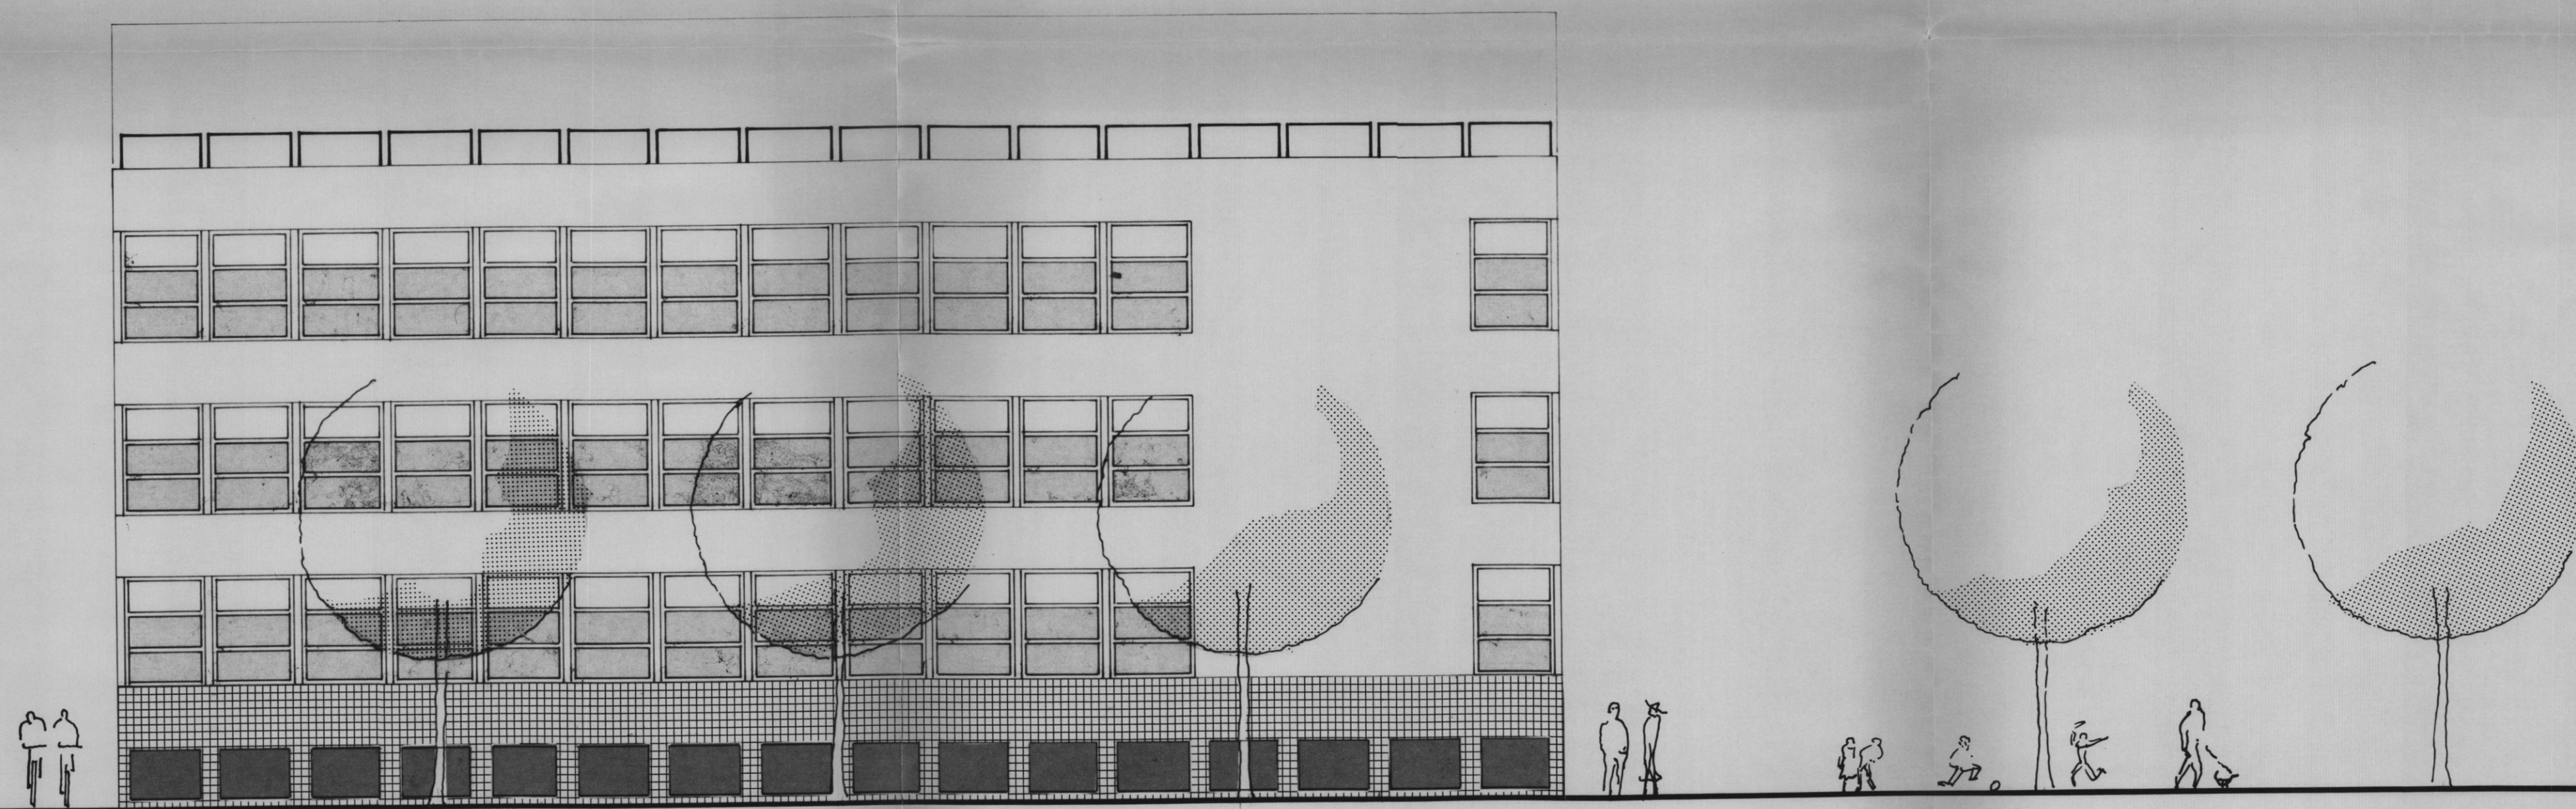

westgevel A

23527

23527 +++ A1
2
0125 1-1 05
5527 13-06-1988
383156



**Campman
Tennekes
de Jong**

architecten

buro voor architectuur
konstruktie en interieur
leden van de bond van
nederlandse architecten

harderijkweg 2
postbus 491
2800 AL gouda
telefoon 01820-27555

☐ architectuur
☐ konstruktie
☐ interieur

**scholengemeenschap
zuidwalland**

gevels

betreft: **A**

tekening: **ontwerp**

gew. 25-3-86
datum: 1 100
schaal: 1
formaat: A1
werknr.: 3 2 6
tek.nr.: GA -