



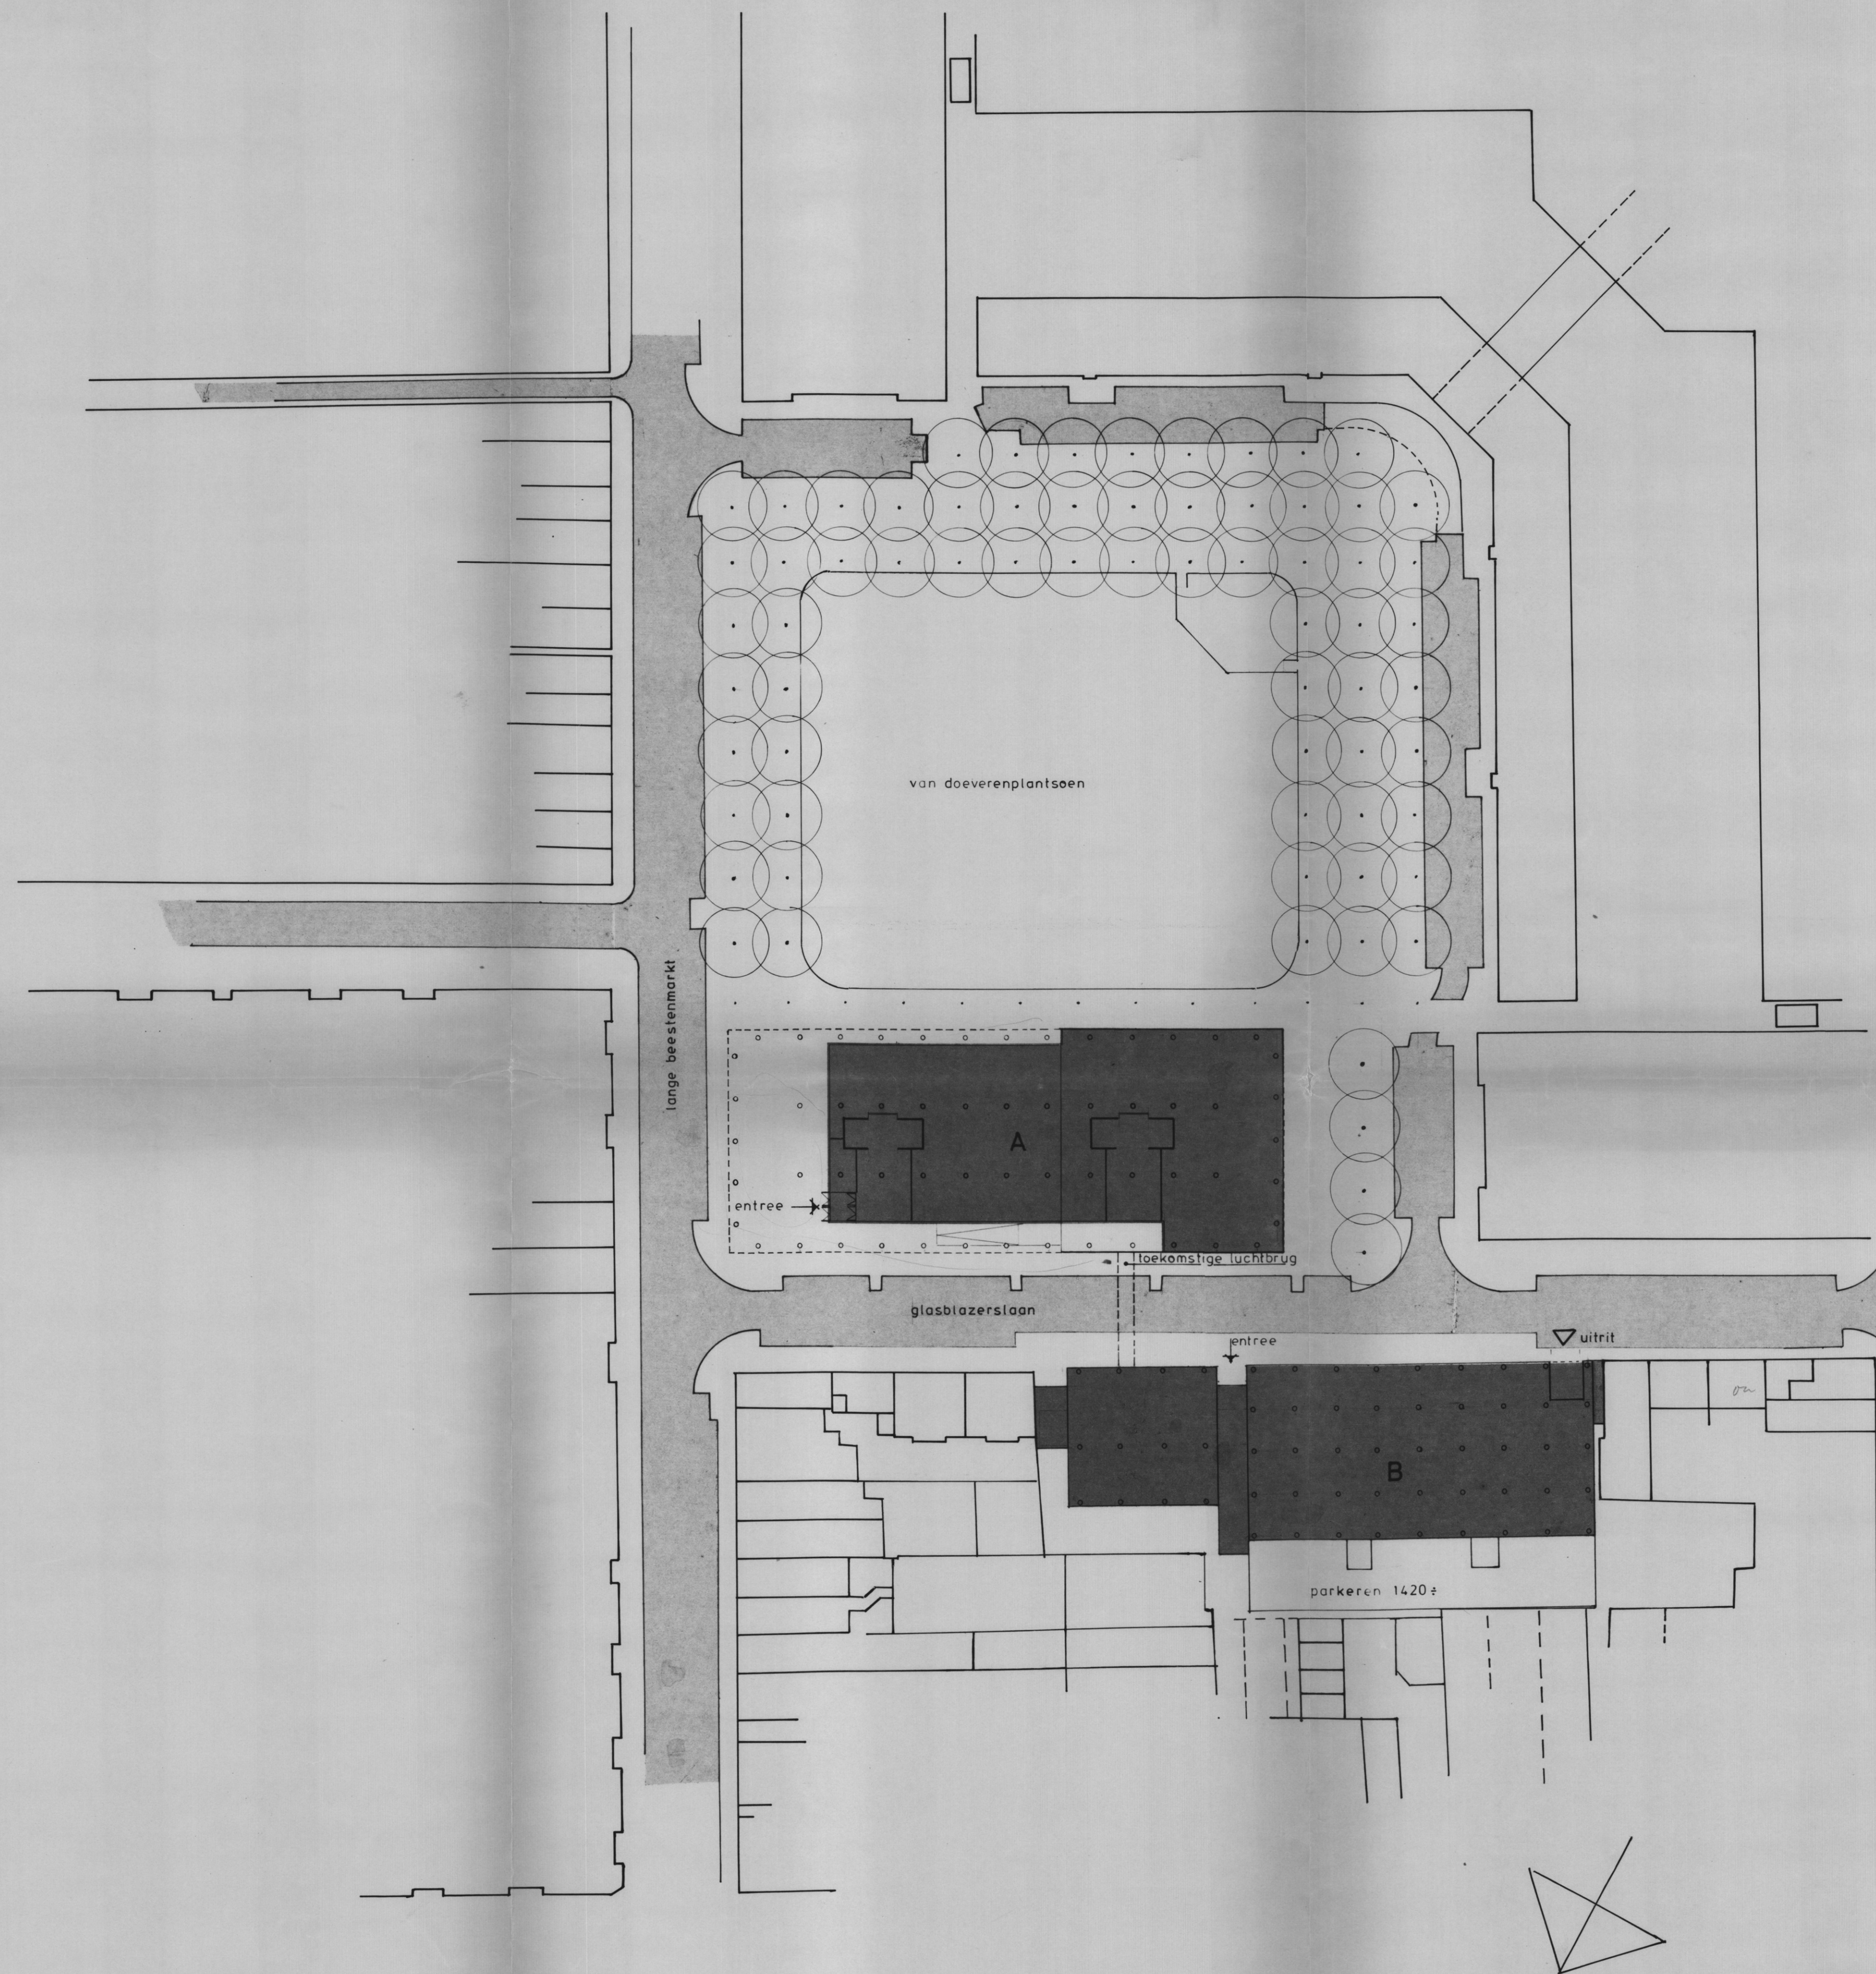

23527 A

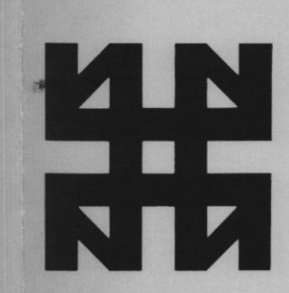

**Campman
Tennekes
de Jong**

architecten

buro voor architectuur
konstruktie en interieur
leden van de bond van
nederlandse architecten

harderwijkweg 2
postbus 491
2800 AL gouda
telefoon 01820-27555

☐ architectuur
☐ konstruktie
☐ interieur

**scholengemeenschap
zuidwalland**

betreft: **situatie**

tekening: **ontwerp**

23527 +++ 9 A1
0117 1-1 05
5527 13-06-1988
383146

gew. 25-3-86
datum 1 : 500
schaal: A1
formaat: 3 2 6 4
werknr.: S - 1
tek.nr.: S - 1