



renvooi terreinplan:

- BKK bestrating 200x100 halfsteensverband
kleur: MBI prestige ammersoyen bruin-zwart
- BKK bestrating 200x100 elleboogverband
kleur: MBI prestige rhijnauwen rood-zwart
- Bodembedekking Hedera
- Grasvlak
- Boom nieuw
- haagbeuk - Carpinus betulus hoog 1.200 mm.
- gaashekwerk hoog 1.200 mm.
Kleur: zwart.
- spijlen hekwerk hoog 1.200 mm.
type: ABC - Mikado kleur: zwart
- poort in hekwerk enkel 1200x1200 of dubbel 2x1200x1200
type: ABC - Mikado kleur: zwart
- zone puinvrij op te leveren tot een diepte van ca. 800mm
& afstorten met verdichtingszand - ntb

verharding, speeltoestellen, terreininrichting, speelplaatsbelijningen, hagen en overige beplanting door derden!!

afwerkschema interieur			PT2221
vloerafwerking	wandafwerking	plafondaafwerking	
A BKK bestrating (door derden)	A schoon metselwerk betonblokken	A aluminium wandorchijsplaat sparkling white	
B Tarkett PVC Hietogen Vinyl Kleur: nader te bepalen	B Scan & textuur	B systeemplafond 600x600mm	
C gietvloer met opgelept plint v.v. flakes	C scan & textuur 1 wand accentkleur	C systeemplafond 600x1200mm	
D Coral Brush	D wandtegels Mosa Terra Tones 600x300mm kleur: 200 cool porcelain white	D systeemplafond Ecophon Super G uitvoering: halfwit	
E Tarkett Omnisports Excel 8.3 mm	E wand tegels Mosa Terra Tones (achterwand) 600x300mm kleur: nader te bepalen (vervallen)	E o.k. constructieve vloer	
F Tarkett PVC Hietogen Vinyl 2 kleuren: nader te bepalen (vervallen)	F wandtegels Mosa Terra Tones (achterwand) 600x300mm kleur: nader te bepalen		
G cementdekvloer carborundum	G sanitaire wanden: hoogglans wit	G	
H	H meterkastschot	H	
I	I	I	
J	J	J	
K	K	K	
L	L	L	

exacte voorzieningen akoestiek zijn toegelicht in rapportage Kompas 360

exacte voorzieningen brandveiligheid zijn toegelicht in rapportage GBB

ruimtenr.	vloerafw.
wandafw.	plafondafw.

renvooi :

- schoon metselwerk baksteen
- metal studwand dik 125 mm. conf. leverancier & akoest. adviseur.
- gevelbekleding: aluminium sandwichplaat (alucobond)
- schoon metselwerk betonblokken
- vuil metselwerk kalkzandsteen
- kozijn v.v. draaiende delen (conf. frisse scholen)
- kozijn v.v. buitenzonwering
- vloerhoogte / hoogte dakrand
- aanduiding voor vluchtrichting rechtdoor of naar boven;
vlg. NEN 3011
- aanduiding voor vluchtrichting rechtaf;
vlg. NEN 3011
- aanduiding voor vluchtrichting linksaf;
vlg. NEN 3011
- aanduiding voor vluchtrichting naar beneden;
vlg. NEN 3011
- steutelbuis type "Roerdalen"
- ruimte voorzien van noodverlichting vlg. BBL
- brandmeldcentrale
- met lichte druk tegen de deur te openen of panieksl. conf. NEN-EN 1125
- zonder sleutel te openen [deur in vluchtweg]
- deur v.v. kleefmagneet
- brandslanghaspel inbouw (max. 30 m)
- draagbaar blustoestel (blusstof conform NEN 4001)
- constructie brandwerend, 60 min. wdbo
- constructie brandwerend, 30 min. wdbo
- deur zelfsluitend
- draagrichting systeemvloer
- afschot 16 mm/m1
- riolering schoonwater
- riolering vuilwater
- 60 minuten WDBDO/brandwerend
- 30 minuten WDBDO/brandwerend + Ra rookwerend cf. NEN 6075
- 30 minuten WDBDO/brandwerend + R200 rookwerend cf. NEN 6075
- 30 minuten brandwerende voorziening i.v.m. risico
- op brandoverslag cf. NEN 6069
- aantal personen - bezetting
- daksafe constructieanker
- dakvlak 30 minuten brandwerend

project :

KC De Draaiende Wieken
te Posterholt

onderwerp :

uitvoerings ontwerp
terreinplan

g
f
e
d
c
b
a

gew. a

datum 20/03/25 concept

schaal
plaat: 1:200
formaat: A1 (840 x 594mm)
naam: PT2221 uitvoerings ontwerp

PT2221

U.00b

Sittard




Rijksweg zuid 10
Postbus 40
postcode 6130 AA
tel: 046-4230366
fax: 046-4759490
mail: gpl-architecten.nl
www.gpl-architecten.nl

Tilburg

Nieuwlandstraat 28
postcode 5038 SN
tel: 013-5801111
fax: 013-5443277

povše&timmermans architecten•ingenieurs bv

PT2221 - KC De Draaiende Wieken te Posterholt

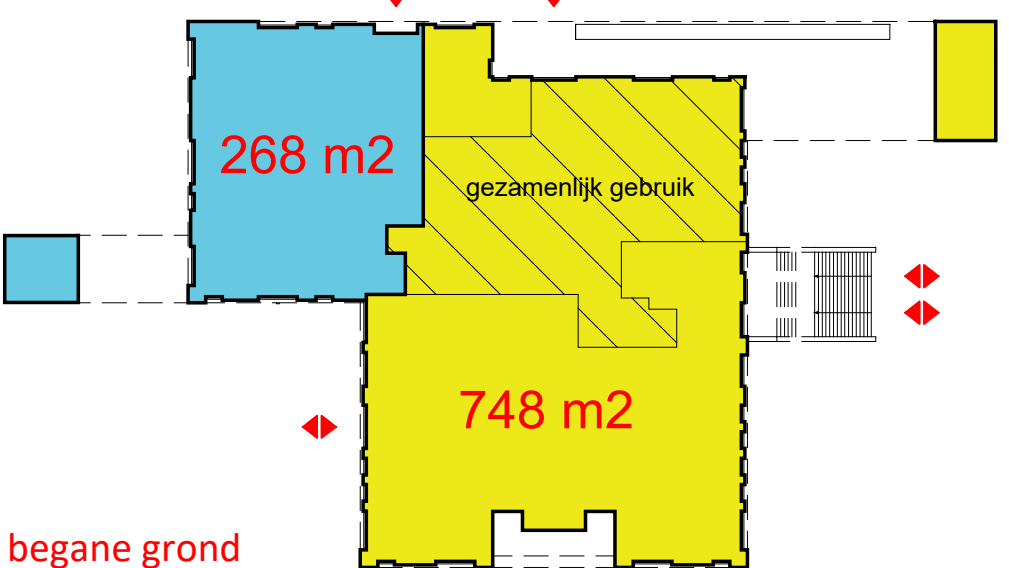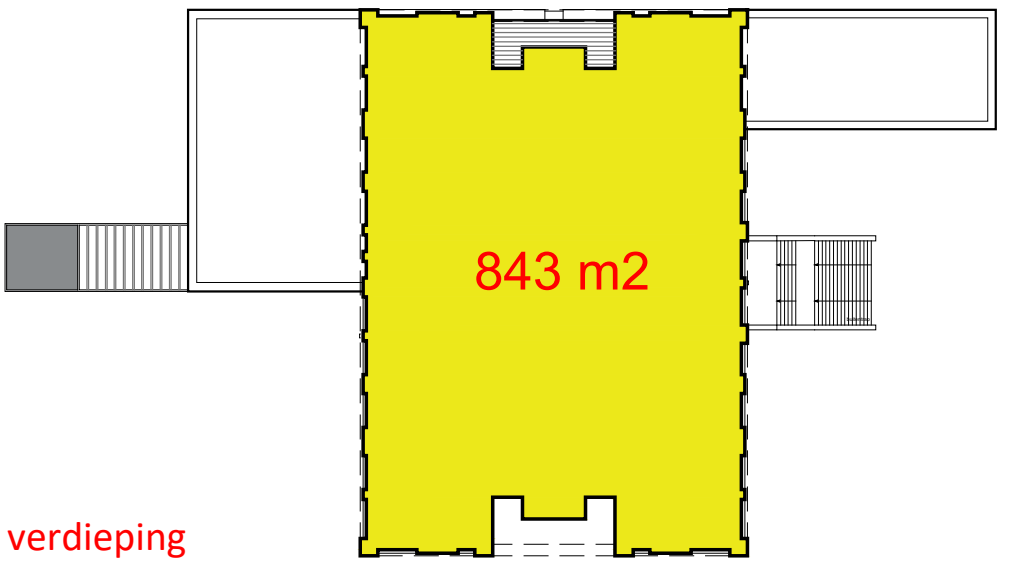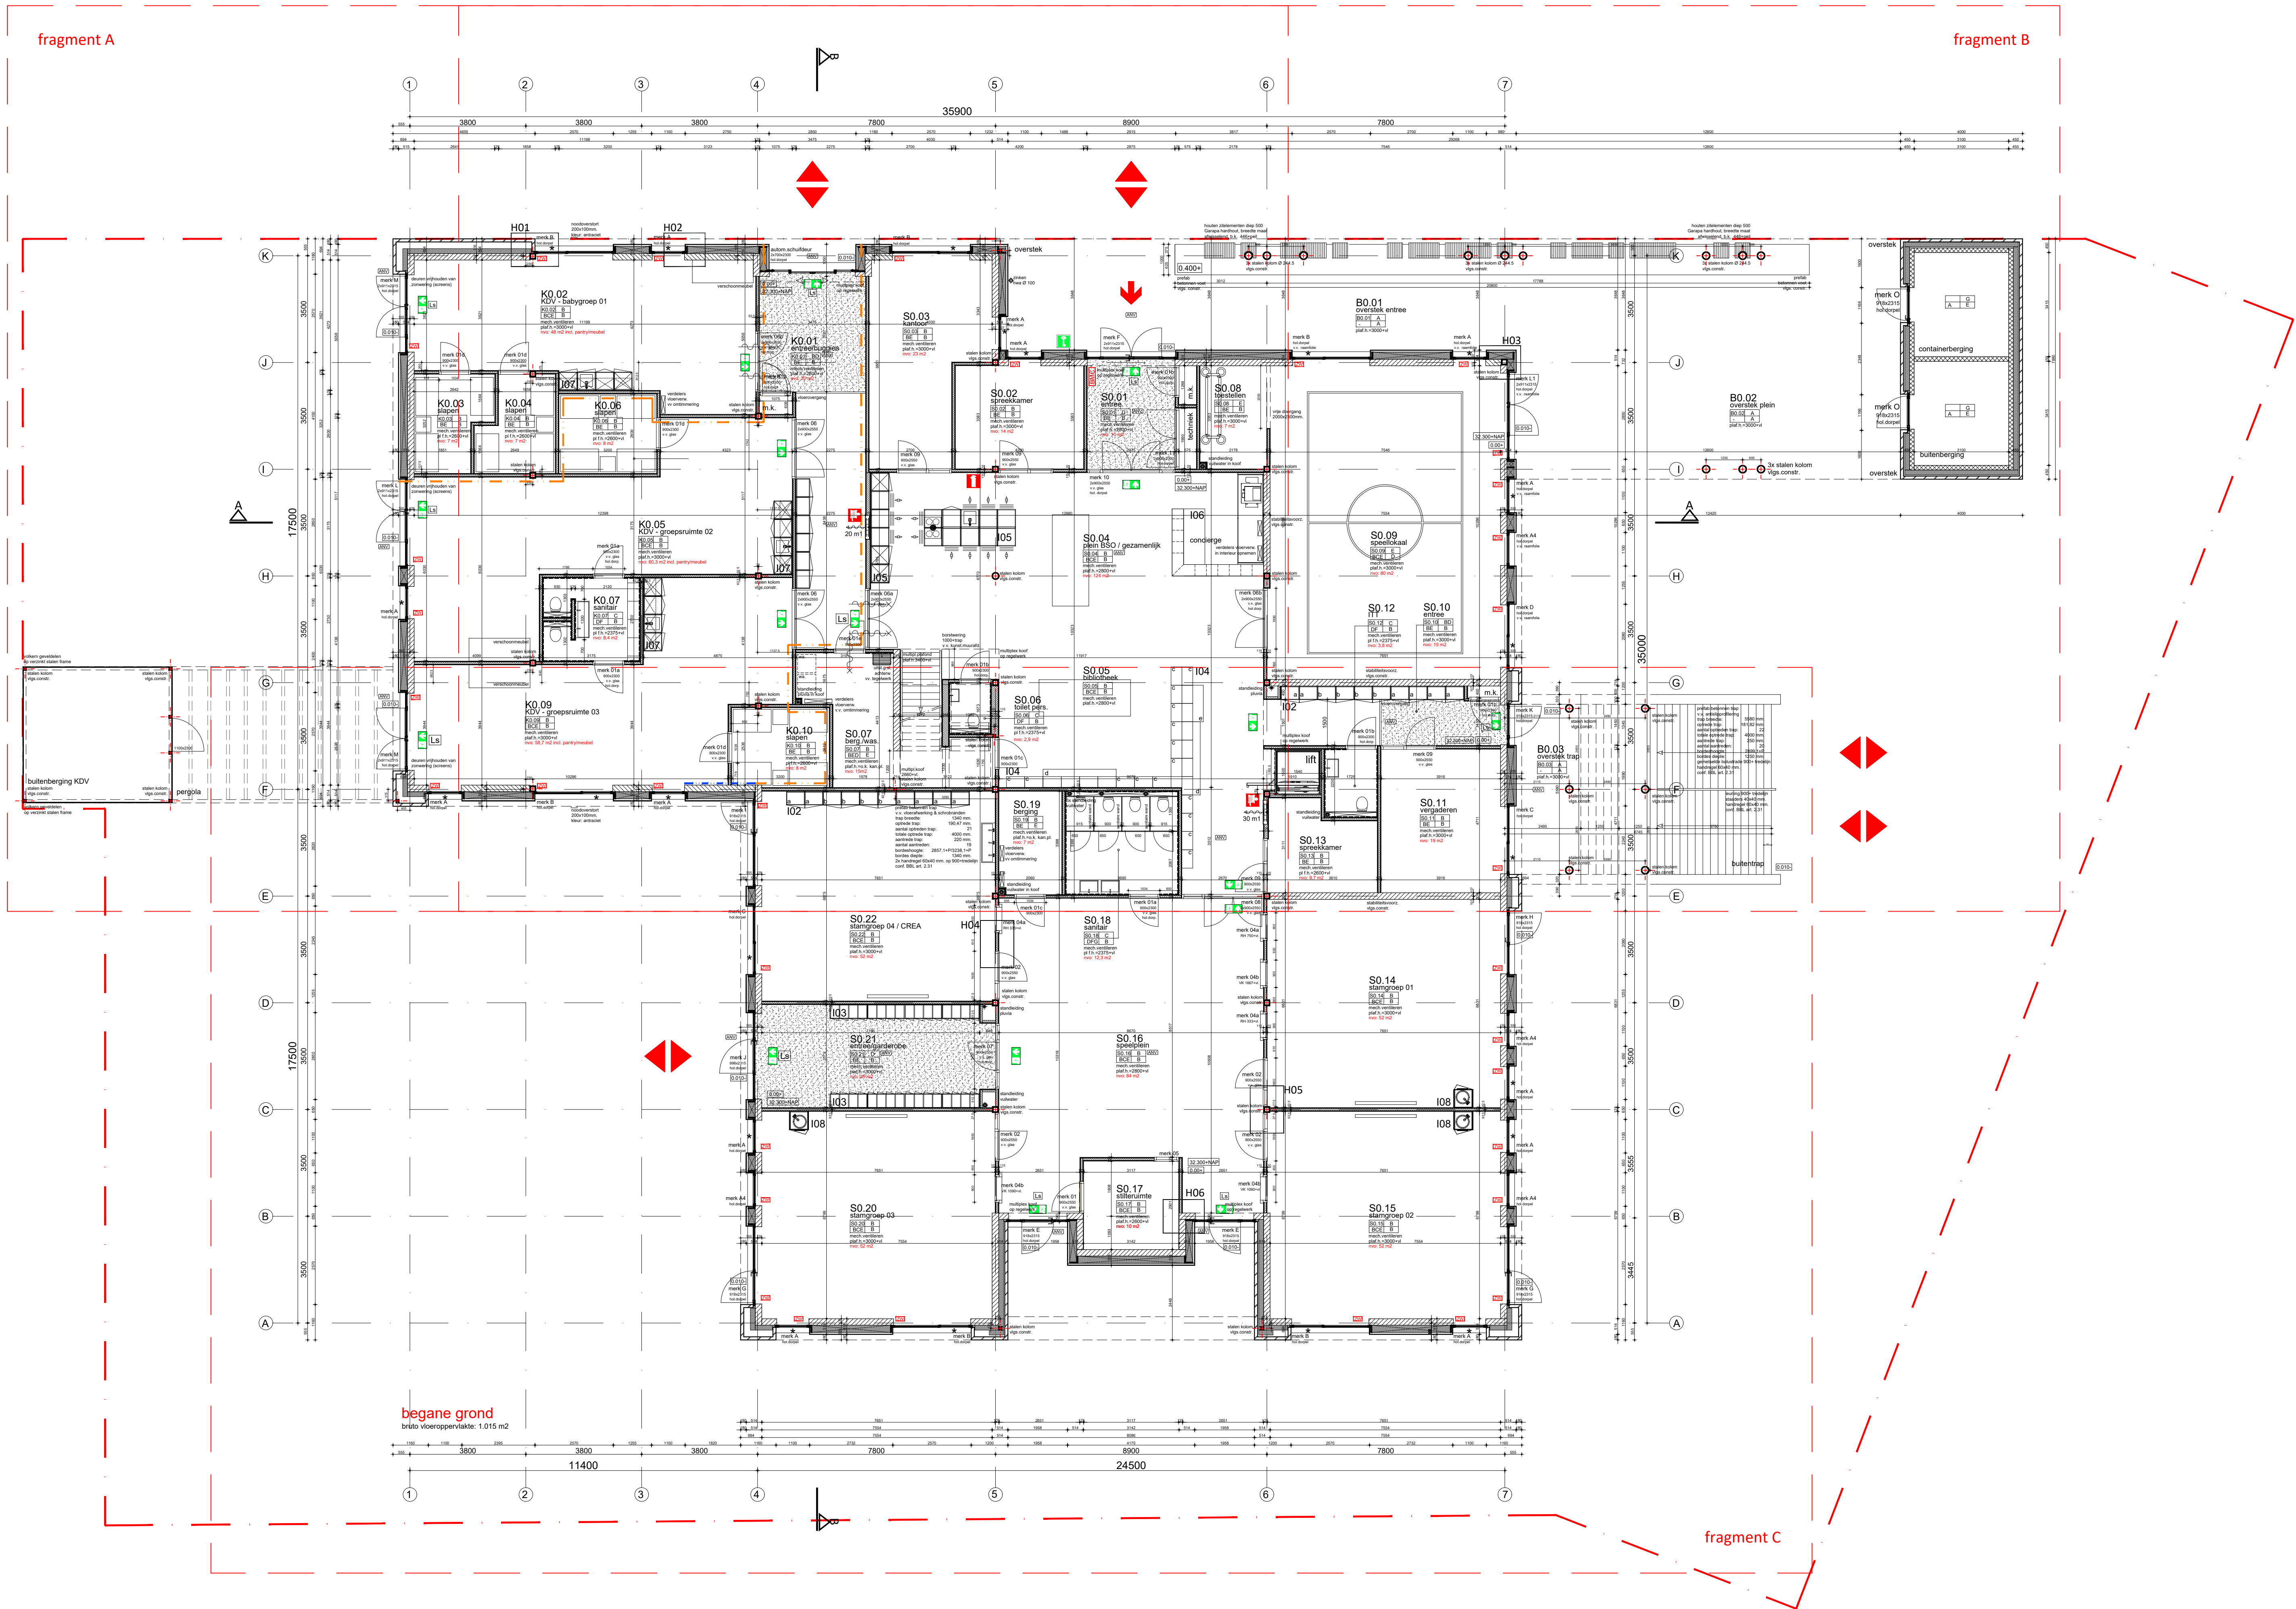

analyse BVO per gebruiker
bruto vloeroppervlakte: 1.859m² excl. buitenbergingen

afwerkschema interieur			PT2221	
vloerafwerking			vloeraf.	
A	Bok bestrating (door deuren)	A	aluminium sandwichplaat spanning white afwerking: alle vloeroppervlakken	
B	Tarket PVC Hietogen Vinyl	B	scan & tenwerk	
C	kleefvloer met opgeplakt plint v.v. Rakes	C	scan & tenwerk 1 wand accentleur	
D	Coral Brush	D	wandtegels Mosa Terra Tones 600x300mm kleur: 200 oost porselein white	
E	Tarket Omnisports Excel 8.3 mm	E	wand tegel 1.000 mm x vloer tegels v.v. Tarket Proster wall panel (in kleur wand)	
F	Tarket PVC Hietogen Vinyl	F	wandtegels Mosa Terra Tones (achterwand) 600x300mm. kleur: radier te bepalen (vervalten)	
G	cementdekvloer carbonudum	G	sanitaire wanden: hoogglans wit	
H		H	metalkastschot	
I		I		
J		J		
K		K		
L		L		

rennovo :
schoon metselwerk baksteen
metal studwand dik 125 mm. conf. leverancier & akoest. adviseur.
gevelbekleding: aluminium sandwichplaat (alucobond)
schoon metselwerk betonblokken
vuil metselwerk kalkzandsteen
kozijn v.v. draaiende delen (conf. frisse scholen)
kozijn v.v. buitenzonwering
vloerhoogte / hoogte dakrand
aanduiding voor vluchtrichting rechtdoor of naar boven;
vlg. NEN 3011
aanduiding voor vluchtrichting rechtaf;
vlg. NEN 3011
aanduiding voor vluchtrichting linksaf;
vlg. NEN 3011
aanduiding voor vluchtrichting naar beneden;
vlg. NEN 3011
steutelbuis type "Roerdalen"
ruimte voorzien van noodverlichting vlg. BBL
brandmeldcentrale
met lichte druk tegen de deur te openen of panieksl. conf. NEN-EN 1125
zonder sleutel te openen [deur in vluchtweg]
deur v.v. kleefmagneet
brandslanghaspel inbouw (max. 30 m)
draagbaar blusstoel (blusstof conform NEN 4001)
constructie brandwerend, 60 min. wdbdo
constructie brandwerend, 30 min. wdbdo
deur zelfsluitend
draagrichting systeemvloer
afschot 16 mm/m1
roloering schoonwater
roloering vuilwater
60 minuten WDBDO/brandwerend
30 minuten WDBDO/brandwerend + Ra rookwerend cf. NEN 6075
30 minuten WDBDO/brandwerend + R200 rookwerend cf. NEN 6075
aantal personen - bezetting
daksafe constructieanker
dakvlak 30 minuten brandwerend

project :

KC De Draaiende Wieken
te Posterholt

onderwerp :

uitvoerings ontwerp
begane grond

datum 20/03/25 **concept**

PT2221


U.01

Sittard

Rijksweg zuid 10
Postbus 40
1100
1100
A1+ (1050 x 594mm)
PT2221 uitvoerings ontwerp

Tilburg

Neuwlandstraat 28
Postcode 5038 EN
tel. 013-5031111
fax 013-5442077

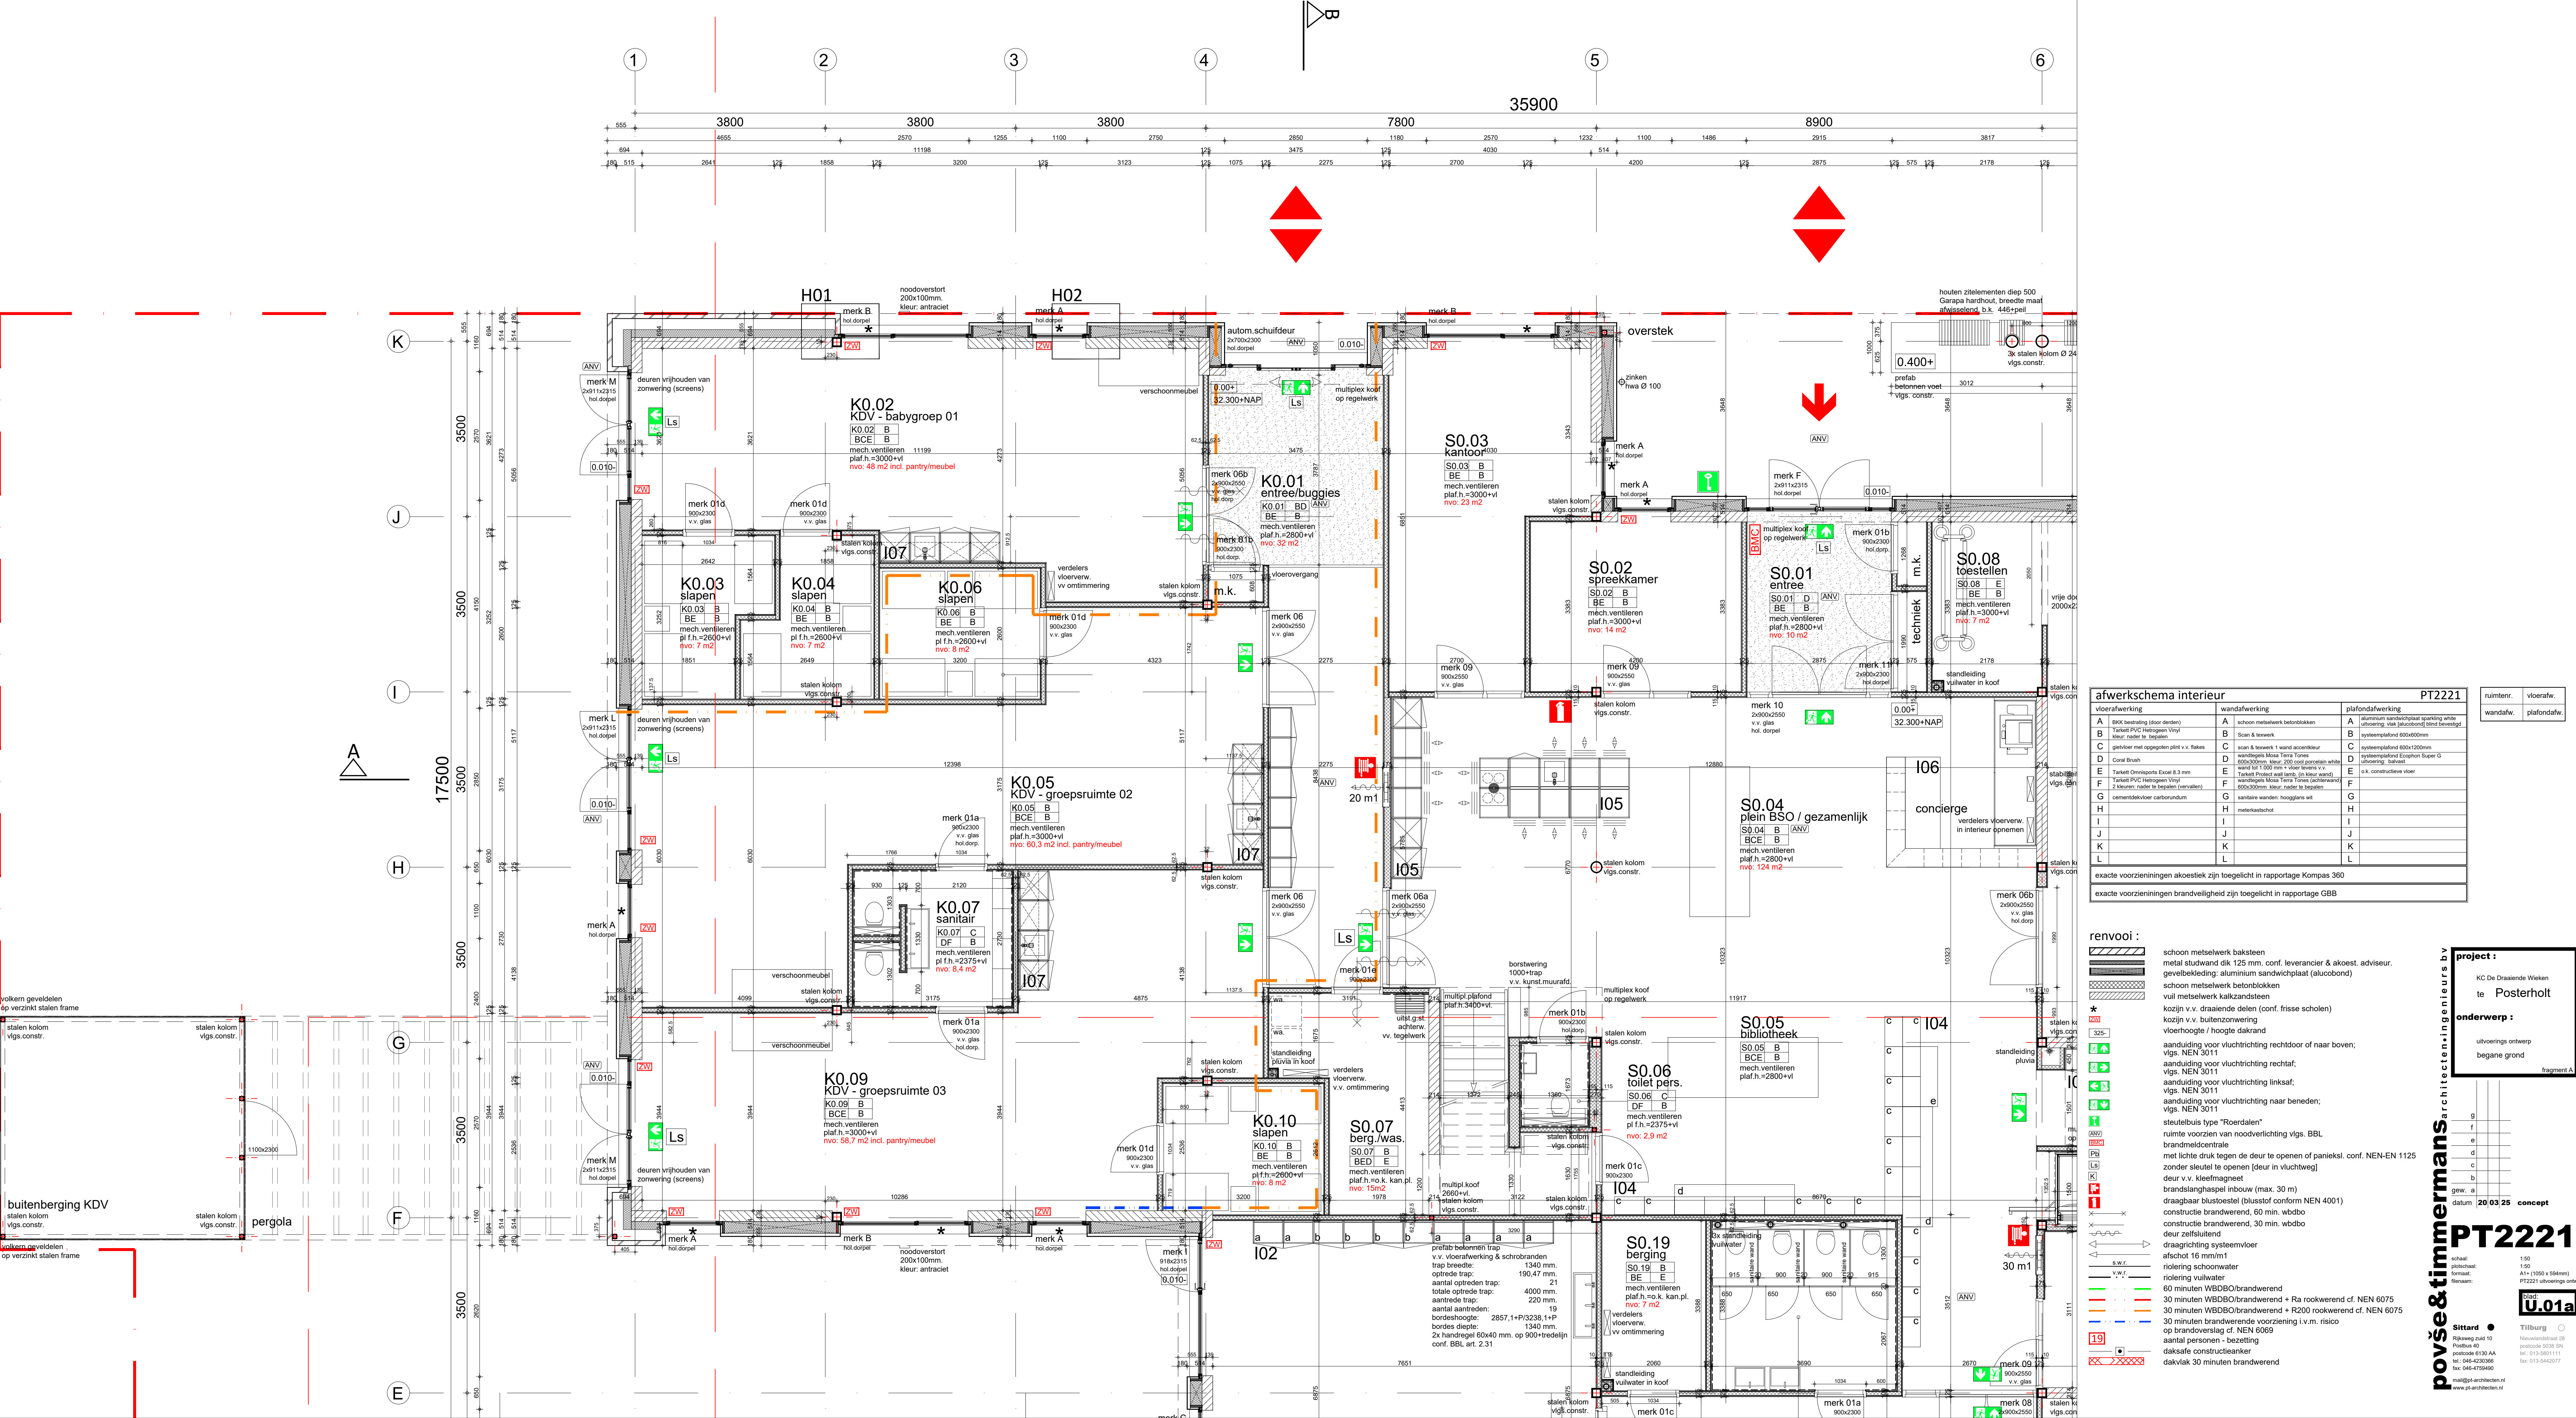

afwerkschema interieur			PT2221
vloerafwerking	wandafwerking	plafondafwerking	
A BOK bestrating (door dersen)	A schoon metselwerk betonblokken	A aluminium sandwichplaat spanning white afwerking, alle brandende brand toevoegt	
B Tegel PVC Houtgaten Vinyl	B Scan & tenwerk	B systeemplafond 600x600mm	
C gietvloer met opgepoetste plint v.v. Rakes	C scan & tenwerk 1 wand accentkleur	C systeemplafond 600x1200mm	
D Coral Blush	D wandtegels Mosa Terra Tones 600x300mm kleur: 200 oost porselein white wand tot 1.000 mm v.v. vloer tevens v.v.	D systeemplafond Ecophon Super G afwerking, behaard	
E Tegel PVC Houtgaten Vinyl	E Tegel PVC Houtgaten Vinyl	E o.k. constructieve vloer	
F Tegel PVC Houtgaten Vinyl	F Tegel PVC Houtgaten Vinyl	F o.k. constructieve vloer	
G cementdekvloer carbonatum	G sanitaire wanden: hoogglans wit	G H	
H	H meterkastschot	H I	
I	I	I J	
J	J	J K	
K	K	K L	
L	L	L	

exacte voorzieningen akoestiek zijn toegelicht in rapportage Kompas 360

exacte voorzieningen brandveiligheid zijn toegelicht in rapportage GBB

reenvooi :

- schoon metselwerk baksteen
- metal studwand dik 125 mm. conf. leverancier & akoest. adviseur.
- gevelbekleding: aluminium sandwichplaat (alucobond)
- schoon metselwerk betonblokken
- vul metselwerk kalkzandsteen
- kozijn v.v. draaiende delen (conf. frisse scholen)
- kozijn v.v. buitenzonwering
- vloerhoogte / hoogte dakrand
- aanduiding voor vluchtrichting rechtdoor of naar boven;
- vlg. NEN 3011
- aanduiding voor vluchtrichting rechtaf;
- vlg. NEN 3011
- aanduiding voor vluchtrichting linksaf;
- vlg. NEN 3011
- aanduiding voor vluchtrichting naar beneden;
- vlg. NEN 3011
- steutelbuis type "Roerdalen"
- ruimte voorzien van noodverlichting vlg. BBL
- brandmeldcentrale
- met lichte druk legen de deur te openen of panieksl. conf. NEN-EN 1125
- zonder sleutel te openen [deur in vluchtweg]
- deur v.v. kleefmagneet
- brandslanghaspel inbouw (max. 30 m)
- draagbaar blus toestel (blusstof conform NEN 4001)
- constructie brandwerend, 60 min. wdbdo
- constructie brandwerend, 30 min. wdbdo
- deur zelfsluitend
- draaglichting systeemvloer
- afschot 16 mm/m
- roliering schoonwater
- roliering vuilwater
- 60 minuten WDBDO/brandwerend
- 30 minuten WDBDO/brandwerend + Ra rookwerend cf. NEN 6075
- 30 minuten WDBDO/brandwerend + R200 rookwerend cf. NEN 6069
- 30 minuten brandwerende voorziening i.v.m. risico op brandoverslag cf. NEN 6069
- aantal personen - bezetting
- daksafe constructieanker
- dakvlak 30 minuten brandwerend

project :

KC De Draaiende Wiek

te Posterholt

onderwerp :

uitvoerings ontwerp

begane grond

fragment A

g

f

e

d

c

b

a

gew. a

datum 20/03/25 **concept**

PT2221

U.01a

povše&timmermans architecten

Sittard

Rijksweg zuid 10

Postbus 40

postcode 6130 AA

tel. 046-4293096

fax 046-4293090

mail@povse-timmermans.nl


Tilburg

Neuwanderstraat 28

postcode 5026 EN

tel. 013-5031111

fax 013-5442077

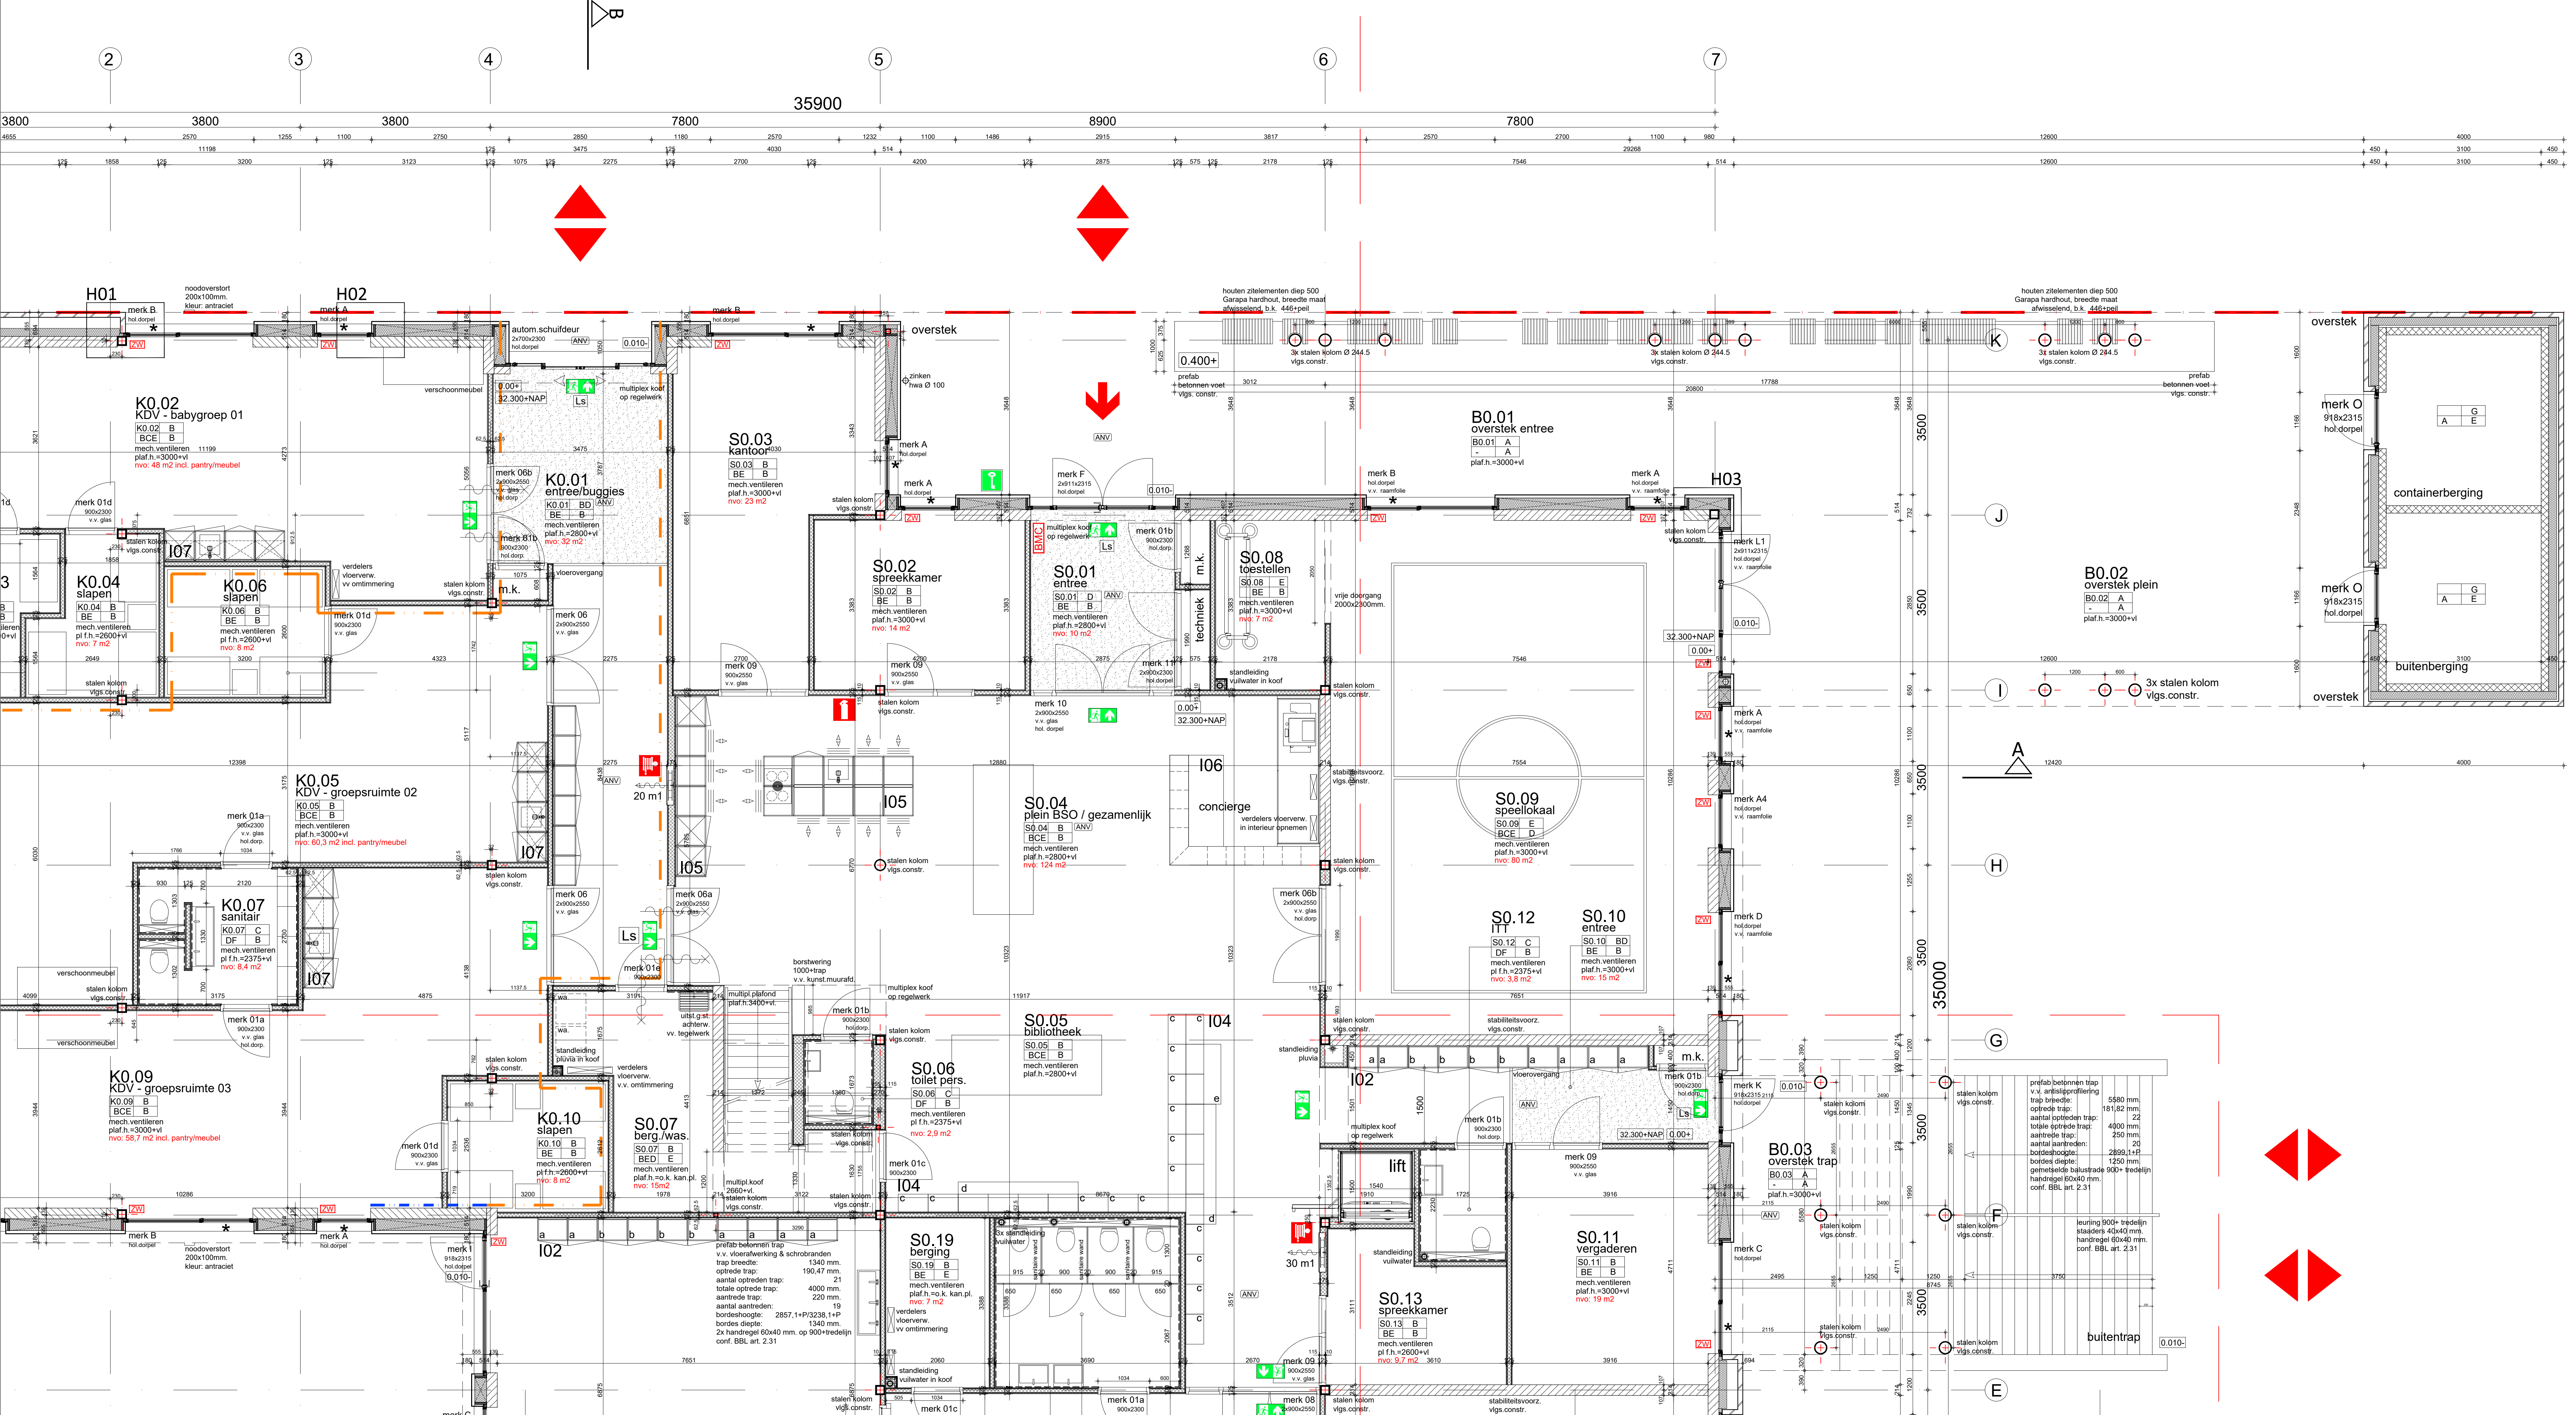

afwerkschema interieur			PT2221
vloerafwerking	wandafwerking	plafondaafwerking	
A park betasting (door deuren)	A schoon metselwerk betonblokken	A lichtmetalen sandwichplaat geventileerd	
B Tarkett PVC teruggang Vinyl	B Scan & toewerk	B systeemplafond 600x600mm	
C gipsplaat met opgepoetst plet v.v. flakies	C scan & toewerk 1 wand accentkleur	C systeemplafond 600x1200mm	
D Coral Board	D verprijzen Meta Terra Tones 600x300mm, kleur: 200 cool porselein witte	D systeemplafond Ecophon Super G	
E Tarkett Oversteps Excel 3.3 mm	E Tarkett vloer met anti-slip vloer	E v.v. constructieve vloer	
F Tarkett PVC teruggang Vinyl	F verprijzen Meta Terra Tones (achterwand)	F	
G gipsplaat met opgepoetst plet v.v. flakies	G sanitaire wanden: hoogglans wit	G	
H	H meerkleefstelsel	H	
I	I	I	
J	J	J	
K	K	K	
L	L	L	

renvooi :

- schoon metselwerk baksteen
- metal studwand dik 125 mm. conf. leverancier & akoest. adviseur.
- gevelbekleding: aluminium sandwichplaat (alucobond)
- schoon metselwerk betonblokken
- vul metselwerk kalkzandsteen
- kozijn v.v. draaiende delen (conf. frisse scholen)
- kozijn v.v. buitenzonwering
- vloerhoogte / hoogte dakrand
- aanduiding voor vluchtrichting rechtdoor of naar boven;
- vlg. NEN 3011
- aanduiding voor vluchtrichting linksaf;
- vlg. NEN 3011
- aanduiding voor vluchtrichting naar beneden;
- vlg. NEN 3011
- steelelbus type "Roerdaal"
- ruimte voorzien van noodverlichting vlg. BBL
- brandmeldcentrale
- met lichte druk tegen de deur te openen of paneel. conf. NEN-EN 1125
- zonder sleutel te openen (deur in vluchtweg)
- deur v.v. kieffragel
- brandlanghaspel inbouw (max. 30 m)
- draagbaar blus toestel (blusstof conform NEN 4001)
- constructie brandwerend, 60 min. wdbdo
- constructie brandwerend, 30 min. wdbdo
- draagrichting systeemvloer
- afschot 16 mm/m
- riolerings schoorwaal
- robuust vulwater
- 60 minuten WDBDO/brandwerend + Ra rookwerend cf. NEN 6075
- 30 minuten WDBDO/brandwerend + R200 rookwerend cf. NEN 6075
- 30 minuten brandwerende voorziening i.v.m. risico op brandoverslag cf. NEN 6069
- aantal personen - bezetting
- dakcape constructieanker
- dakvlak 30 minuten brandwerend

project :

KC De Draaiende Wiken

te Posterholt

onderwerp :

uitvoerings ontwerp

beginne grond

PT2221

0.01b

PT2221

0.01b



ruimtenr.	vloerafw.
wandafw.	plafondafw.

	school metselwerk baksteen matel stuwaduk dik 125 mm, conf. leverancier & akkost. adviseur geveelbekleding: aluminium sandwichplaat (alucobond) school metselwerk bebloekkubben vul metselwerk kalkzandsteen kojzjinn v.v. draaiende delen (conf. frisse scholen) kojzjinn v.v. buitenzonwering voerhoekig / hoogte dakrand
★	aanduiding voor vluchtrichting recht door naar boven; vlg. NEN 2011
325	aanduiding voor vluchtrichting recht af; vlg. NEN 2011
→	aanduiding voor vluchtrichting links af; vlg. NEN 2011
→	aanduiding voor vluchtrichting naar beneden; vlg. NEN 2011
→	steeltube type "Roerdaalen" ruimte voorzien van noodverlichting vgs. BBL brandmideelcentrale met lichte druk tegen de deur te openen of paniekslot. conf. NEN-E zomer sieutel te openen [deur in vluchtweg] deur v.v. kielemagneet brandslanginhoud bouw (max. 30 m) draagbaar blustoesel (blustof conf. normen NEN 4001) constructie brandwerend, 60 min. wdbdo constructie brandwerend, 30 min. wdbdo deur zelfsluitend draaglichting systeemvoer afschot 16 mm 1 rieling schoorwater rieling vulwater 60 minuten WBDBo/brandwerend 30 minuten WBDBo/brandwerend + Ra rookwerend cf. NEN 6078 30 minuten WBDBo/brandwerend + R200 rookwerend cf. NEN 6078 30 minuten brandwerende voorziening v.v. risico op brandoverdrag cf. NEN 6069 aantal personen - bezetting datafoto constructieovereenkomst dakvlak 30 minuten brandwerend
19	

g			
f			
e			
d			
c			
b			
gew. a			
datum	20	03	25

concept

PT2221

schraaf: 1/50
foto:haat: 1/50
matras: A1+ (1260 x 504mm)
filnaam: PT2221 uitvoering ofwel

lad:
U.01c


Sittard ●
Rijbewijs Zuid 10
Postbus 40
postadres 8130 AA
tel.: 045-423036
fax: 045-475490
mail: ant-architecten.nl

Tilburg ○
Nieuwlandsesteed 28
postadres 5038 SN
tel.: 013-5480111
fax: 013-5442077

PT2221 - KC De Draaiende Wieken te Posterholt

fragment A

fragment B

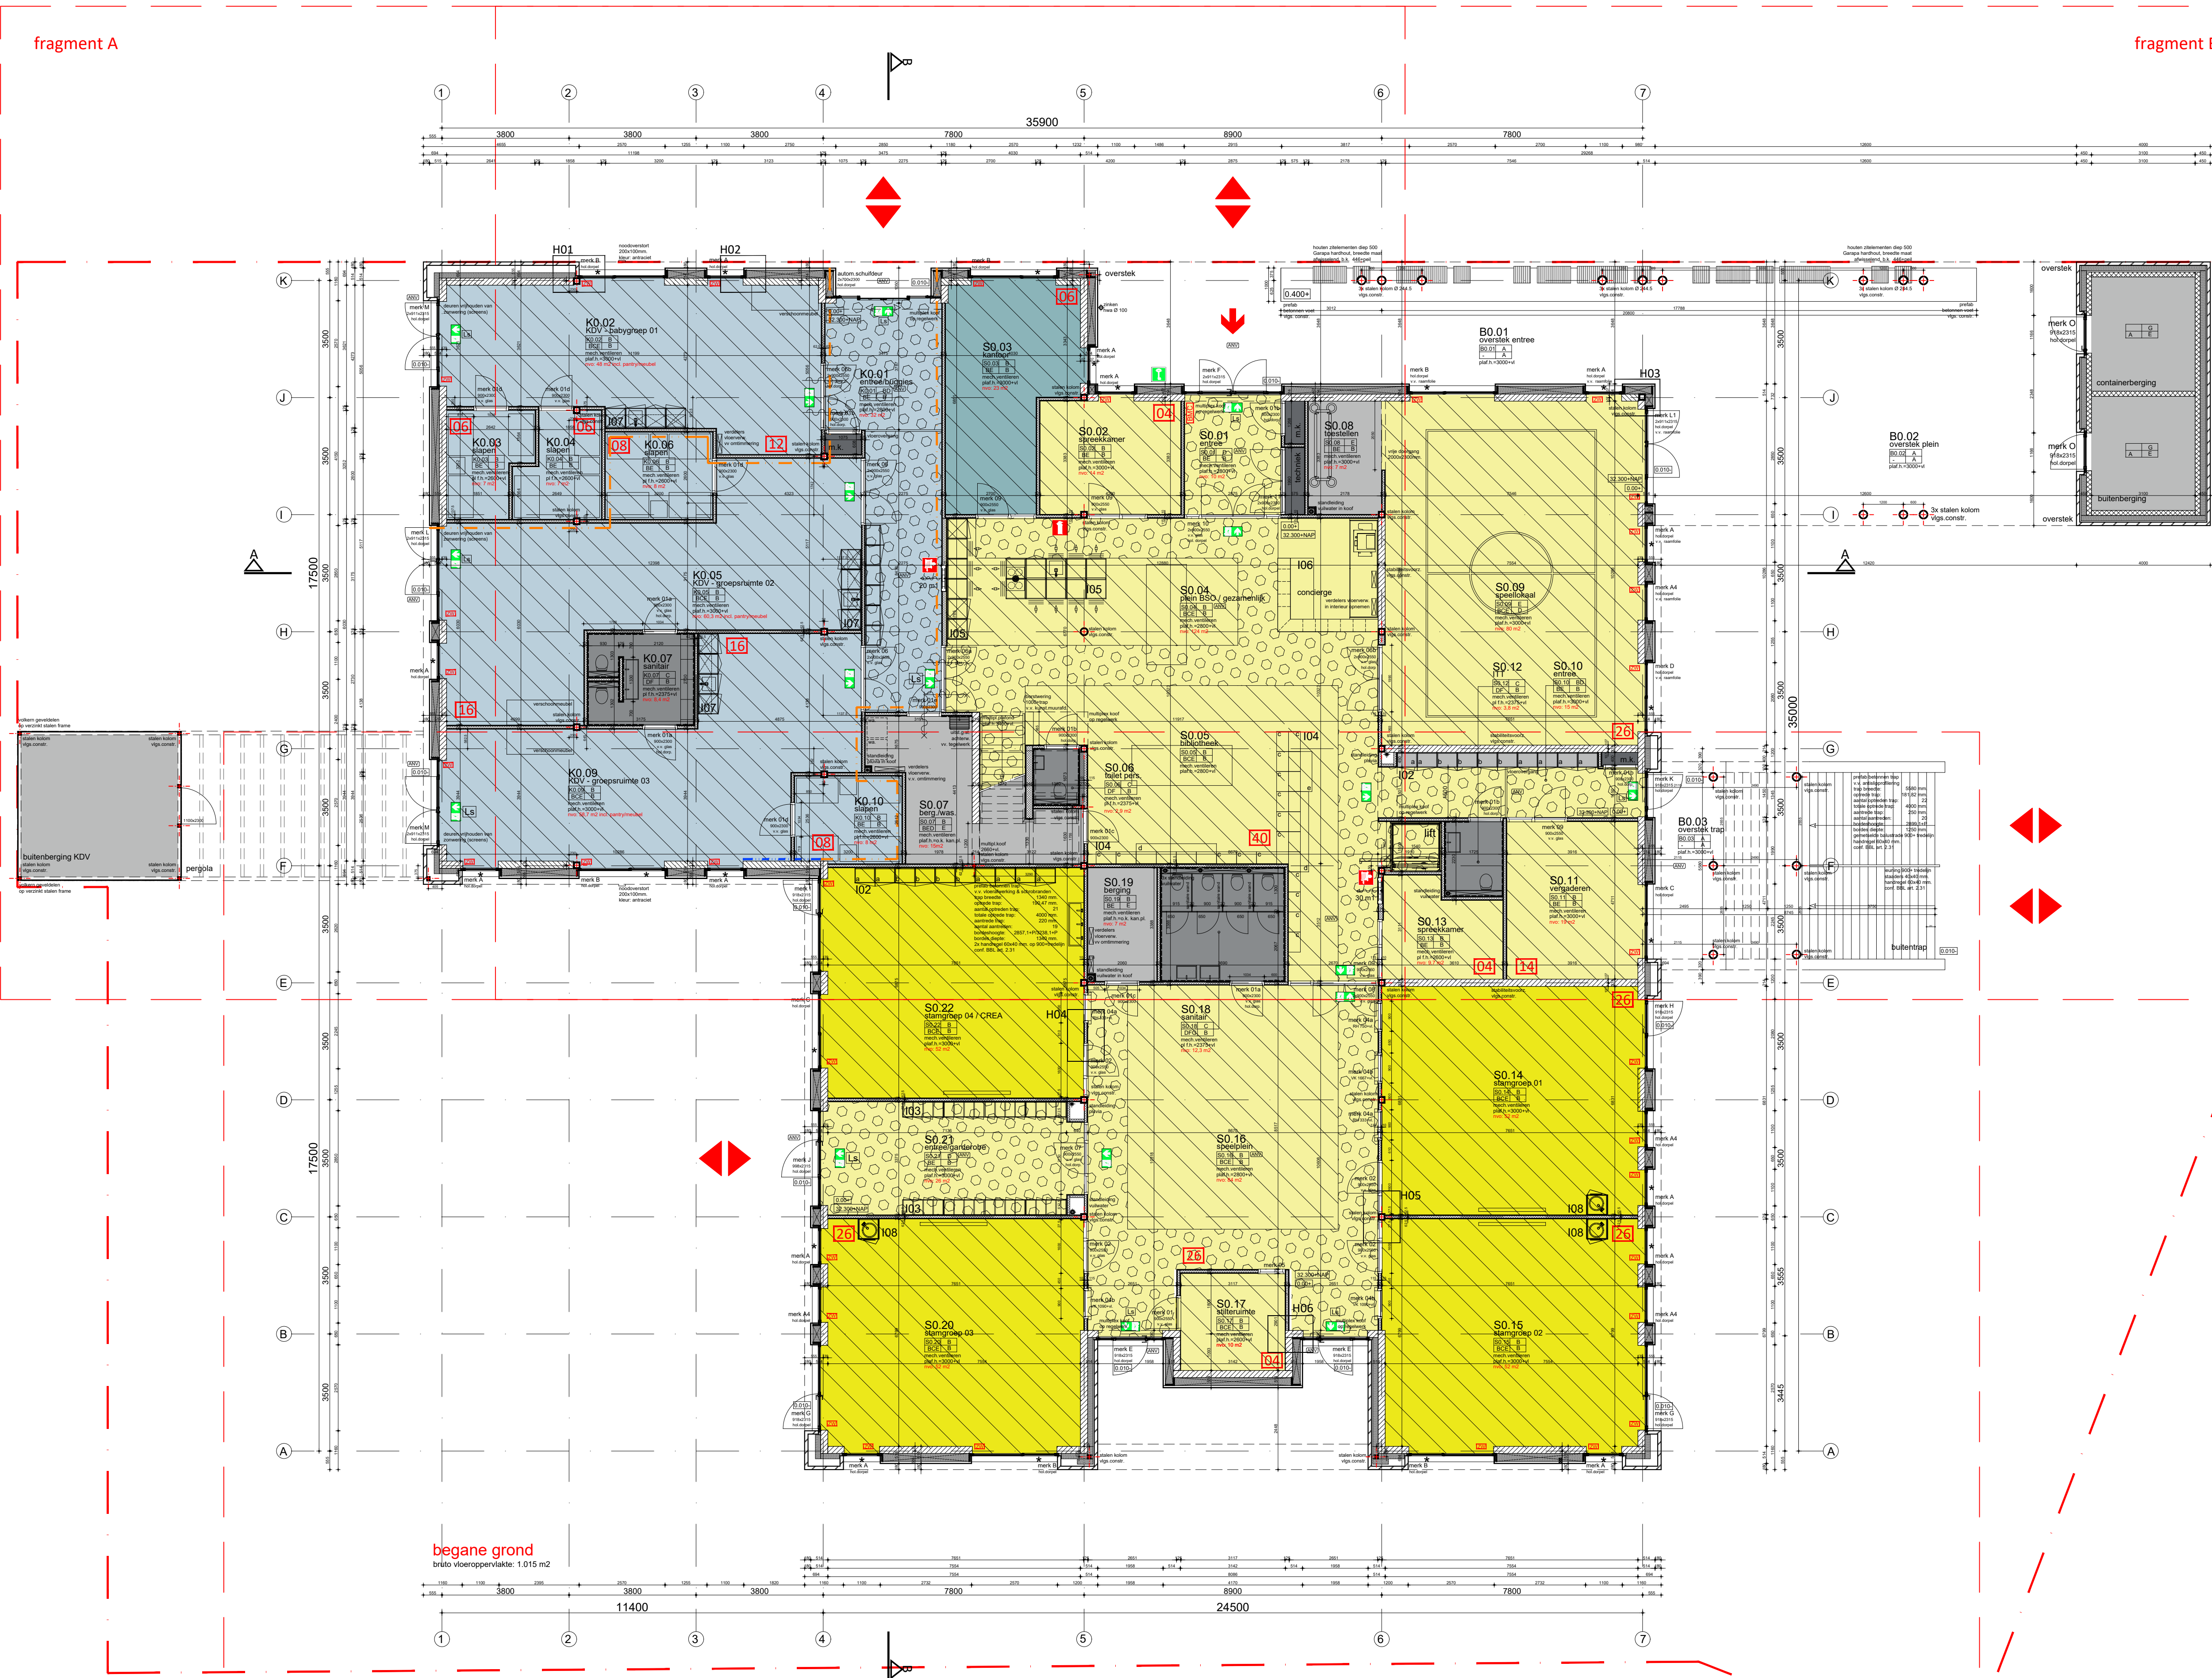

renvooi bouwaanvraag:
gebouwfuncties:

- | | |
|---|---------------------------------|
|  | onderwijsfunctie |
|  | bijeenkomstfunctie |
|  | bijeenkomstfunctie kinderopvang |
|  | kantoorruimte |
|  | nevenfunctie bergruimte |
|  | nevenfunctie technische ruimte |
|  | nevenfunctie toiletruimte |
|  | verblifruimte / gebied |
|  | verkeersruimte |
|  | brandweeringang |

oppervlaktekaart		
kadastrale gemeente / kern:	Roerdalen / Posterholt	
sectie / kadastraal nummer:	F 1147	
	bestaand	nieuw
bebouwde oppervlakte perceel:	133 m²	1.116 m²
bruto vloeroppervlakte:	133 m²	1.860 m²
bruto inhoud bouwwerk:	389 m³	7.680 m³

overzichtstabel gebruiksfuncties:

	gebruiksoppervlakte:	verblifsgedie:	aantal personen:
onderwijsfunctie	716 m2	645 m2	260 personen
bijeenkomstfunctie	685 m2	387 m2	198 personen
kantoorfunctie kinderopvang	243 m2	201 m2	44 personen
kantoorruimte	38 m2	38 m2	10 personen

De brandmeldinstallatie dient uitgevoerd te worden conform NEN 2535:2009 / C1:2010 & dient te voldoen aan artikel 6.20 (BBL).
De ontvangersinstallatie (niet automatische bewaking incl. type B Luid alarm) dient uitgevoerd te worden conform NEN 2575:2004 / C1:2006 / NEN 2535 & dient te voldoen aan artikel 6.23 (BBL).

de noodverlichting dient binnen 15 sec. na het uitvallen van de hoofdvoorziening voor elektriciteit gedurende tenminste 60 min. een op de vloer en het traveleek gemiddeld verlichtingssterkte van ten minste 1 lux, noodverlichting [conf. NEN 1010 & NEN 1838]

de vluchtaanduiding dient binnen 15 sec. na het uitvallen van de voorziening voor elektriciteit, gedurende een periode van ten minste 60 min. te voldoen aan de zichtbaarheids-eisen bedoeld in artikel 5.2 t/m 5.6 van NEN 1838.

veiligheidsbegrenzings volgens NEN 3569:2011, doornaalverlichting conform NEN-EN 1990 en BBL, afbeelding 2.

daar waar een brandwerende scheiding aanwezig is dient de bouwconstructie dezelfde brandwerendheid te bezitten met betrekking tot bezijken als deze brandwerende scheiding. conf. gegevens constructeur.

bouwconstructie beschermde vluchtroute dient een brandwerendheid m.b.t. bezijken te bezitten van ten minste 30 minuten conform constructeur. De bouwconstructie moet voldoen aan de volgende NEN-normen: NEN-EN1990, NEN-EN1992, NEN-EN1993, NEN-EN1994, NEN-EN1995, NEN-EN1996, NEN-EN1999 of NEN6069.

Constructies, aanleggravo en dikte fundering conform grondrapport, tekeningen & berekeningen constructeur	
bijdrage tot brandvoortplanting:	* constructie-onderdelen zijde een vloer/hellingbaan/trap hebben een bovenzijde die voldoet aan NEN-EN 13401-1 Brandklasse Cf. * constructie-onderdelen niet zijde deur/koozjin of vergelijkbaar grenzende aan buitenlucht voldoen aan NEN-EN 13401-1 Brandklasse B * constructie-onderdelen zijde een deur/koozjin of vergelijkbaar grenzende aan buitenlucht voldoen aan NEN-EN 13401-1 Brandklasse D * constructie-onderdelen niet grenzende aan buitenlucht voldoen aan NEN-EN 13401-1 Brandklasse B

rookproductie en rookdichtheid; * een zijde van een constructieonderdeel grenzend aan de binnenlucht voldoet aan rookklasse s2 conform de NEN-EN 13401-1, de vloer en bovenzijde trap minimaal rookklasse s1fl conform NEN-EN 13401-1.

De materiaaltoepassingen dienen te voldoen aan BBL afd. 2.8 & 2.9

bepijking van ontstaan van een brandgevaarlijke situatie [BBL afd. 2.8], het dak is bepaald volgens NEN 6063 niet brandgevaarlijk.

riolering volgens NEN 3215 & drinkwater volgens NEN 1006

wateropname toilet- en/of badruimte conf. artikel 3.23 van het BBL
--

brandwerendheid daken conform artikel 2.71 van het BBL

riolering volgens NEN 3215 & drinkwater volgens NEN 1006

Bescherming tegen ratten en muizen conform BBL artikel 3.69 en 3.70

Bereikbaarheid en toegankelijkheid conform BBL artikel 4.27

Watervoorziening conform BBL artikel 6.12

Voorziening voor het afnemen en gebruiken van energie conform BBL artikel 6.8 en 6.10

DATE: 01/01/2010 TIME: 10:00:00 AM PAGE: 1 OF 1

afwerkingschema interieur			PT2221		nummer:	vloeraafw.
vloerafwerking		wandafwerking	plafondaafwerking		wandafw.	plafondaafw.
A	BOK bestrijping (oorst deuren)	A	schuim metaalwerk betonblokken	A	aluminium sandwichplaat galking witte afwerking, witte aluminium (tintu leverings)	
B	Tafeltek PVC Hetrogen Vinyl	B	Scan & textuur	B	systemplafond E60x60mm	
C	gipsboor voor oppervlakteplint v.v. bakles	C	scan & textuur 1 wand accentbeelden	C	systemplafond E60x1200mm	
D	Conal Bruin	D	wandtegels Mosa Terra Tones	D	systemplafond Ecophon Super G	
E	Tafeltek Omnisports E60 43 mm	E	Tafeltek Portland wit leun, 200 pond porselein witte wandtegels Mosa Terra Tones (schotwand)	E	ak constructieve vloer	
F	Tafeltek PVC Hetrogen Vinyl	F	Tafeltek Portland wit leun, 200 pond porselein witte wandtegels Mosa Terra Tones (schotwand)			
G	2 vloeren (nadel te bevestigen (verhalen)	G	sanitaire wanden: hoogglans wit metelkastschot	G		
H	cermetdeur/vloer carborundum	H		H		
I		I		I		
J		J		J		
K		K		K		
L		L		L		

exacte voorzieningen akoestiek zijn toegelicht in rapportage Kompas 360

exacte voorzieningen brandveiligheid zijn toegelicht in rapportage GBE

renvooi :

- | | |
|---|---|
|  | school metselwerk baksteen |
|  | metal studwand dik 125 mm. conf. leverancier & akoest. adviseur. |
|  | gevelbekleding: aluminium sandwichplaat (alucobond) |
|  | school metselwerk betonblokken |
|  | zuil metselwerk kalkzandsteen |
|  | kozijn v.v. draaiende delen (conf. frisse scholen) |
|  | kozijn v.v. buitenzonwering |
|  | vloerhoogte / hoogte dakrand |
|  | aanduiding voor vluchtrichting rechtdoor of naar boven;
vlg. NEN 3011 |
|  | aanduiding voor vluchtrichting rechaf;
vlg. NEN 3011 |
|  | aanduiding voor vluchtrichting linksaf;
vlg. NEN 3011 |
|  | aanduiding voor vluchtrichting naar beneden;
vlg. NEN 3011 |
|  | steutelbus type "Roerdand" |
|  | ruimte voorzien van noodverlichting vlg. BBL |
|  | brandmeldcentrale |
|  | met de druk tegen de deur te openen of panieksf. conf. NEN-EN 1295 |
|  | zonder sleutel te openen [deur in vluchtweg] |
|  | deur v.v. kleefmagneet |
|  | brandlanghaspel inbouw (max. 30 m) |
|  | draagbaar blustoestel (bluustof conform NEN 4001) |
|  | constructie brandwerend, 60 min. wdbdo |
|  | constructie brandwerend, 30 min. wdbdo |
|  | deur zelfsluitend |
|  | draagstructuur systeemvloer |
|  | afschaf 15 mm/m |
|  | rolring schoonwater |
|  | rolring vulwater |
|  | 60 minuten WDBDO/brandwerend |
|  | 30 minuten WDBDO/brandwerend + Ra rookwerend cf. NEN 6075 |
|  | 30 minuten WDBDO/brandwerend + R200 rookwerend cf. NEN 6075 |
|  | 30 minuten brandwerende voorziening i.v.m. risico op brandoverslag cf. NEN 6069 |
|  | aantal personen - bezetting |
|  | daksafe constructieleaker |
|  | dakvlak 30 minuten brandwerend |

project :

KC De Draaiende Wieken
te Posterholt

onderwerp :

uitvoerings ontwerp
begane grond

gebouwfuncties

g

f

e

d

c

b

gew. a.

datum

20

03

25

concept

PT2221

schtaal:

1:100

photos:

1:1000

format:

A1+ (1050 x 594mm)

titelnaam:

PT2221 aubergine col

U.01a

Sittard

Rijksweg zuid 10

Postbus 40

postcode 6100 AA

tel: 046-4203066

fax: 046-4759490

Tilburg

Nieuwlandstraat 39

postcode 5025 SN

tel: 013-5051111

fax: 013-5442077

mail@architecten.nl

www.architecten.nl

poose & timmermans architecten.ingenieurs bv
gew. dat. schak. plots. form. tlfen.
Rijksw. Post. postb. tel.: fax: mail: www: