


b.k. staal verdiepingsvloeren qs 20 t/m 23= 3750+P
b.k. staal verdiepingsvloeren qs 38/39 t/m 40= 3380+P

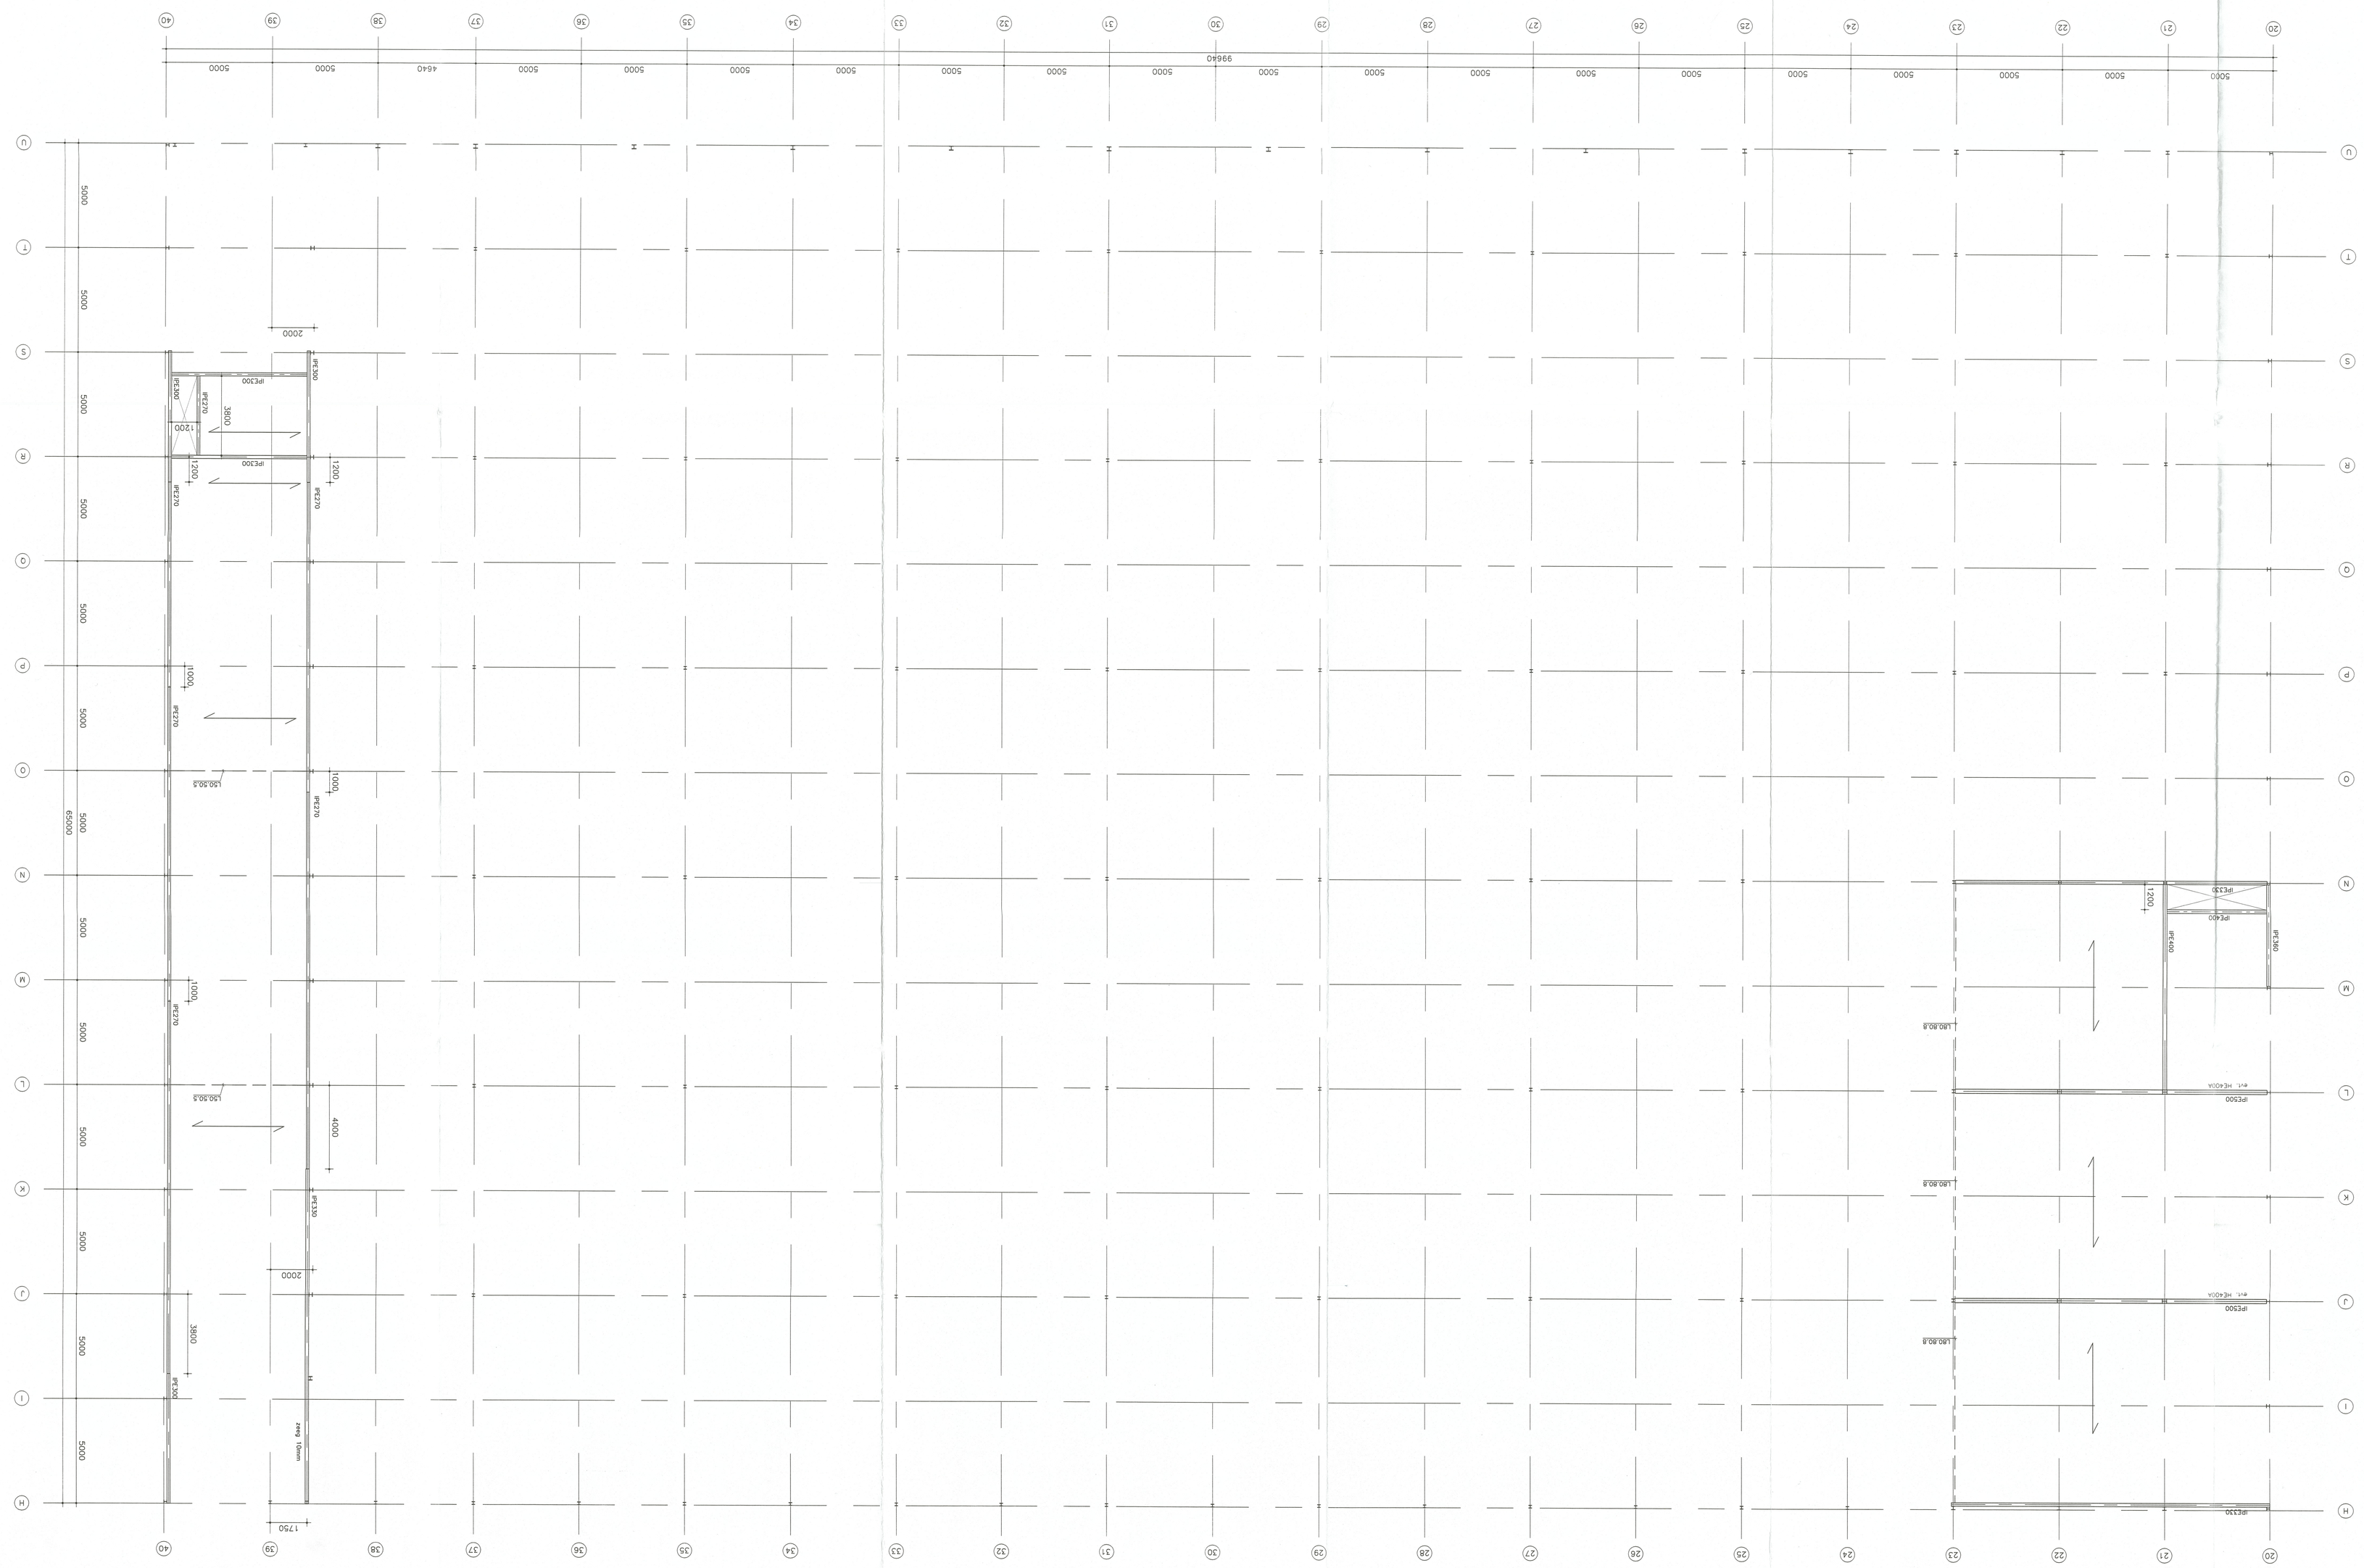


- voor dilgemene gegevens staat zie tekening 6.
- voor details zie tekening 6.

ing. H.J. Rabouw

| | | | |
|---|---|---|---|
| d | | | |
| c | | | |
| b | | | |
| a | voldaig herzien | ksCr | 17-10-01 |

**project**
nieuwbouw milieudienst te Groningen

**onderwerp**
staalconstructie verdiepingsvloeren
t.p.v. qs 20 t/m 40

gem. ksCr
gecl.
tekn. 2A

ROOZENDAL SYSTEEMBOUW
DEDEMSVAART
tel. 0523612787

tekeningnr. 90k135 | datum 04-06-2001 | schaal 1:100 | werknr. 0069

Ingenieursburo rabouw-kuyf b.v.
– aanmoedigingsweg 50 – postbus 218 – 3440 ae woerden –
– tel: 0348-420219 – fax 0348-415378 – email bureau@rabouw-kuyf.nl –