



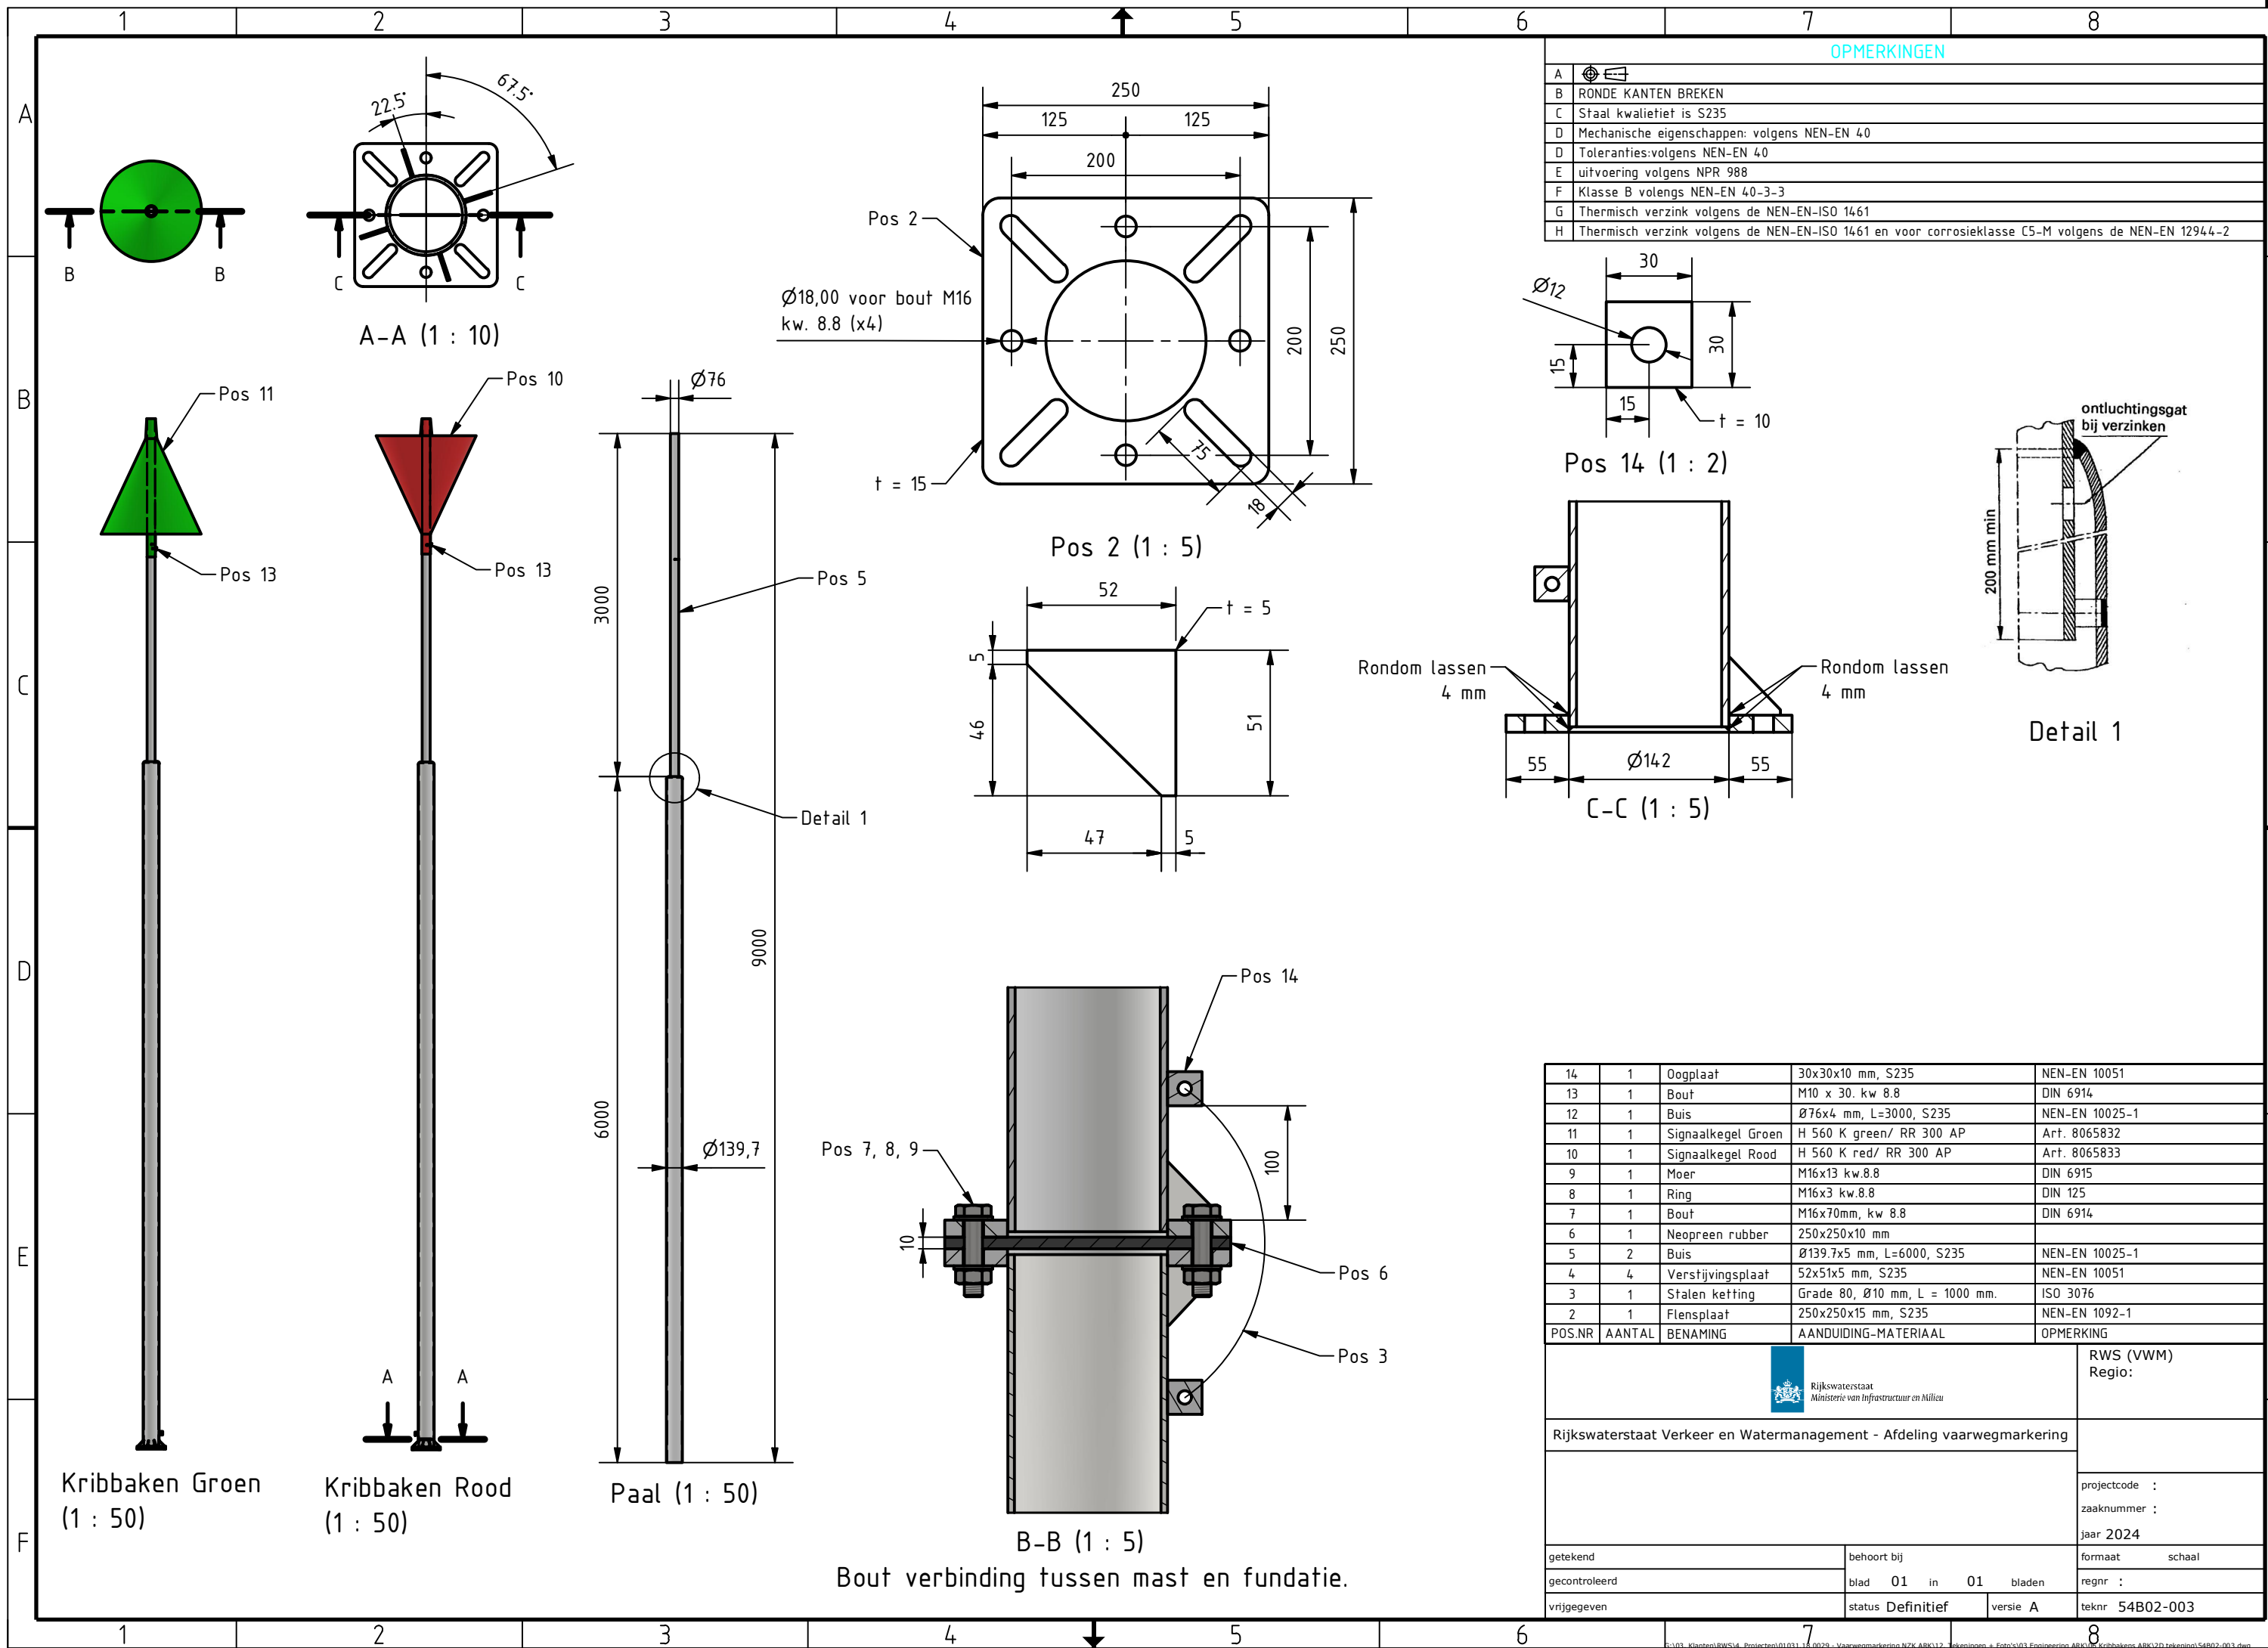

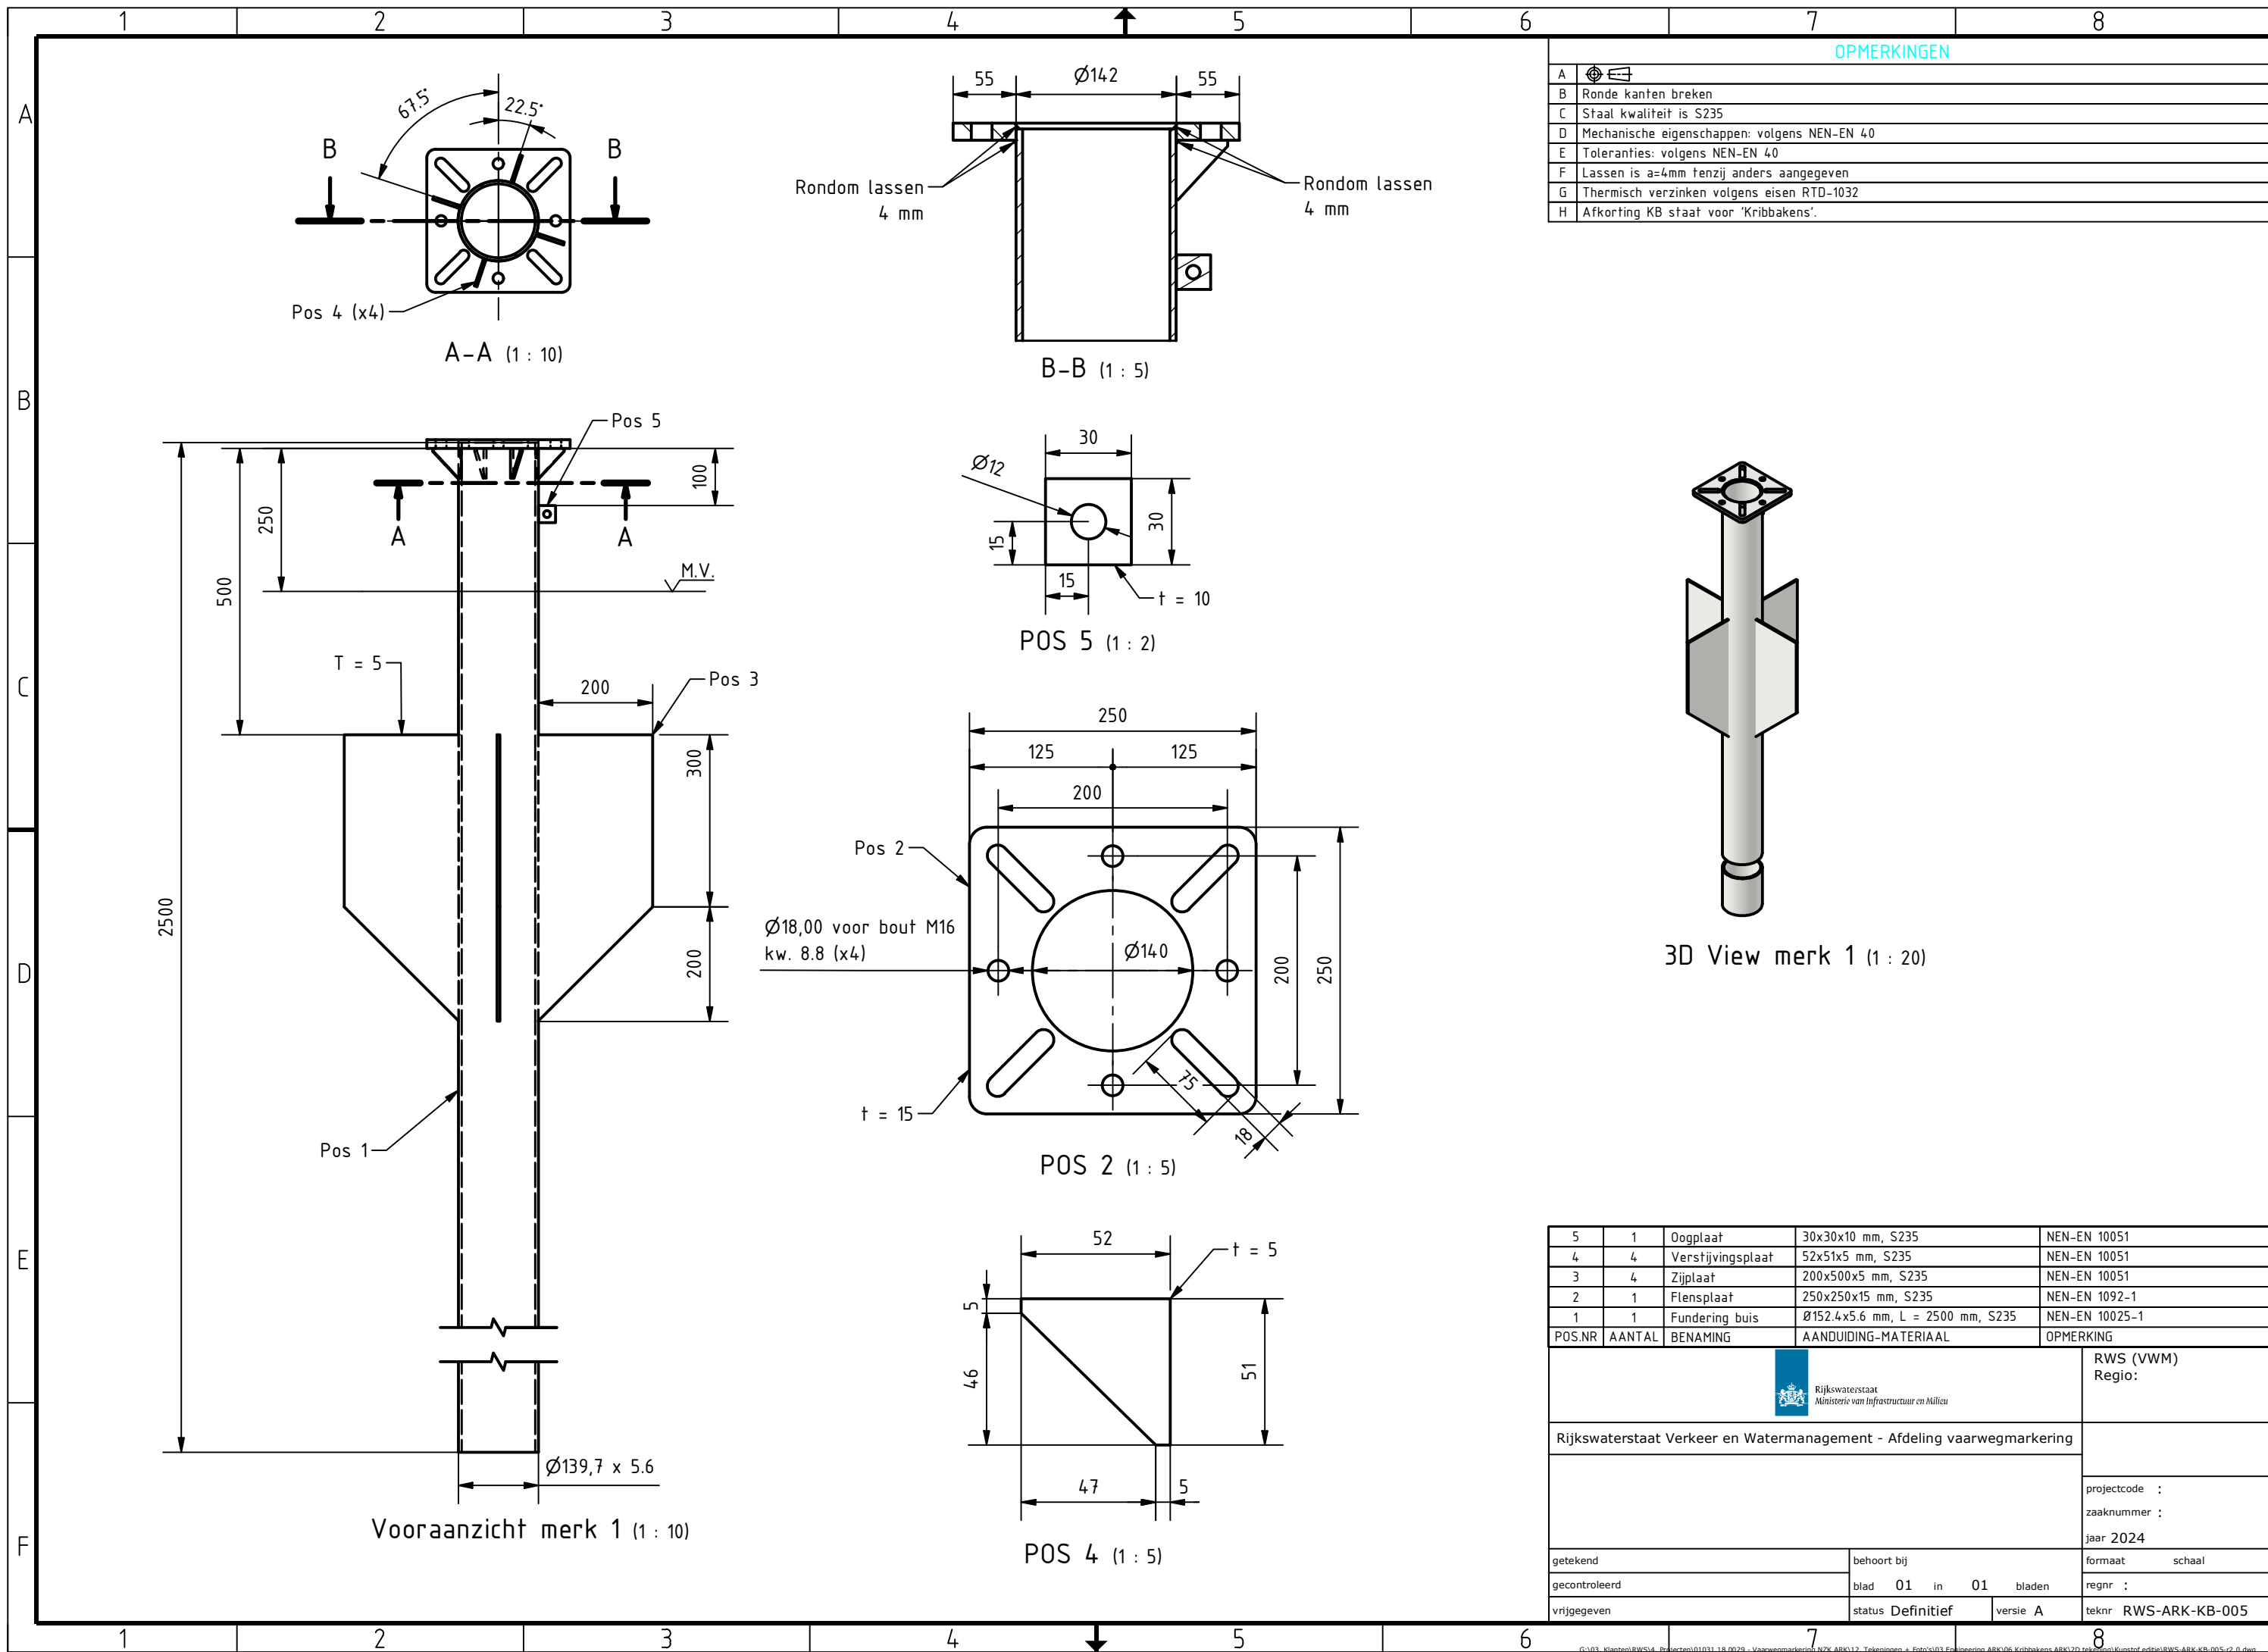

5	1	Oogplaat	30x30x10 mm, S235	NEN-EN 10051
4	4	Verstijvingsplaat	52x51x5 mm, S235	NEN-EN 10051
3	4	Zijplaat	200x500x5 mm, S235	NEN-EN 10051
2	1	Flensplaat	250x250x15 mm, S235	NEN-EN 1092-1
1	1	Fundering buis	Ø152.4x5.6 mm, L = 2500 mm, S235	NEN-EN 10025-1
POS.NR	AANTAL	BENAMING	AANDUIDING-MATERIAAL	OPMERKING
				RWS (VWM) Regio:
Rijkswaterstaat Verkeer en Watermanagement - Afdeling vaarwegmarkering				projectcode : zaaknummer : jaar 2024
getekend	behoort bij			formaat schaal
gecontroleerd	blad 01 in 01 bladen			regnr :
vrijgegeven	status Definitief versie A			teknr RWS-ARK-KB-005