


LEGENDA

- Nieuwe situatie
- Bestaande situatie

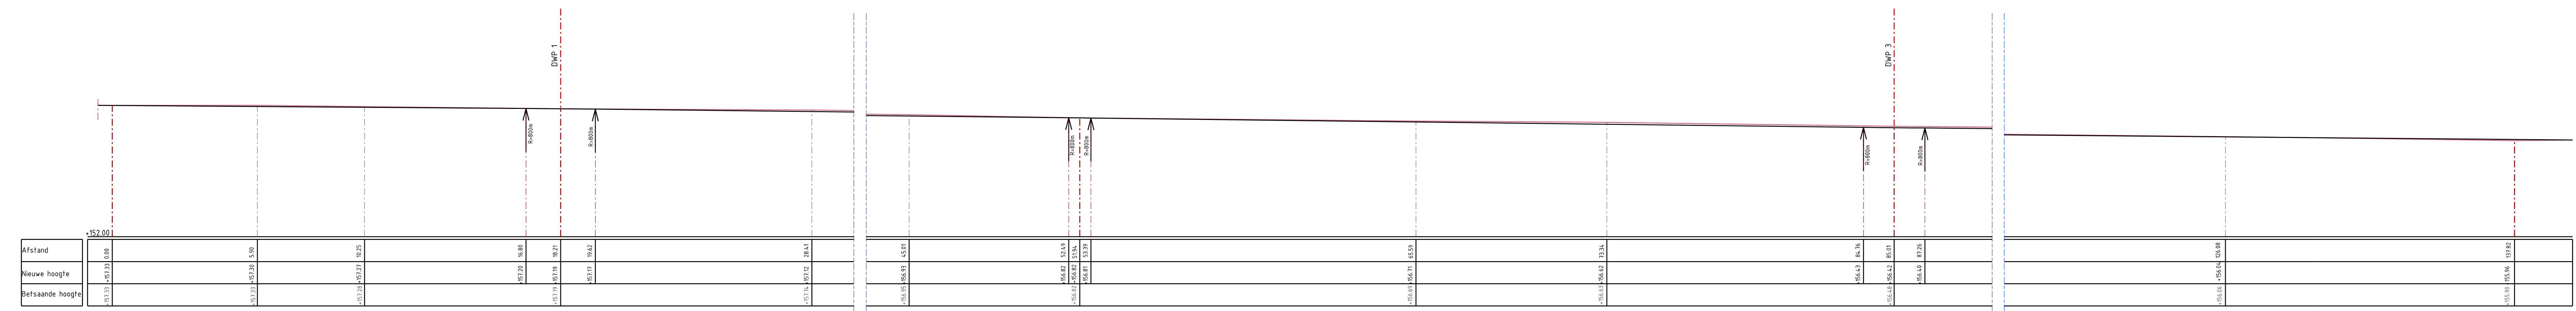

Lengteprofiel Begoniastraat
Schaal 1:100

Gemeente Kerkrade Sector Stedelijke Ontwikkeling en Beheer		Afdeling : Stedelijk Beheer
Project: Reconstructie Heiveldstraat fase 2		Goedgekeurd
Omschrijving: Lengteprofiel Begoniastraat		Besteknummer: WG24-06
2e omschrijving:		Documentstatus: Definitief
Getekend door: S. Khemiri	Documenttype: Tekening	Schaal: 1:100
Gecontroleerd door: P. Sullot	Blad: 1	Datum uitgifte: 30-10-2025
		Tekeningsnummer: WG24-06_BO-803