




LEGENDA

- Vervangen en aansluiten huisaansluitingen
- Aanbrengen en aansluiten Bergingskolk
- Aanbrengen en aansluiten tratrokkel
- Putrand incl. deksel op hoogte stellen
- Aanbrengen nieuwe put met putdeksel
- Bestaande brandkranen
- Werkgrens

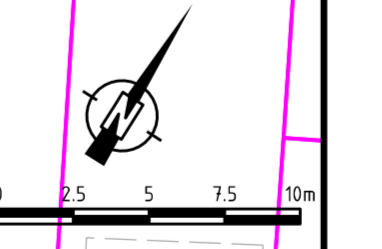

28-10-2025	Aanpassingen van huisaansluitingen	S. Khemiri
Gemeente Kerkrade Sector Stedelijke Ontwikkeling en Beheer		Afdeling : Stedelijk Beheer
Project: Reconstructie Heiveldstraat Fase 2		Beleidsnummer: WG24-06
Omschrijving: Nieuwe situatie rioleringen		Documenttitel: Definitief
2e omschrijving: Blad 1		Datum uitgifte: 12-09-2025
Getekend door: S. Khemiri	Disciplinestap: Tekening	Schaal: 1:250
Gepland door: P. Sullot	Blad: 1	Formaat: A1.0
		Tekeningnummer: WG24-06_BO-301