



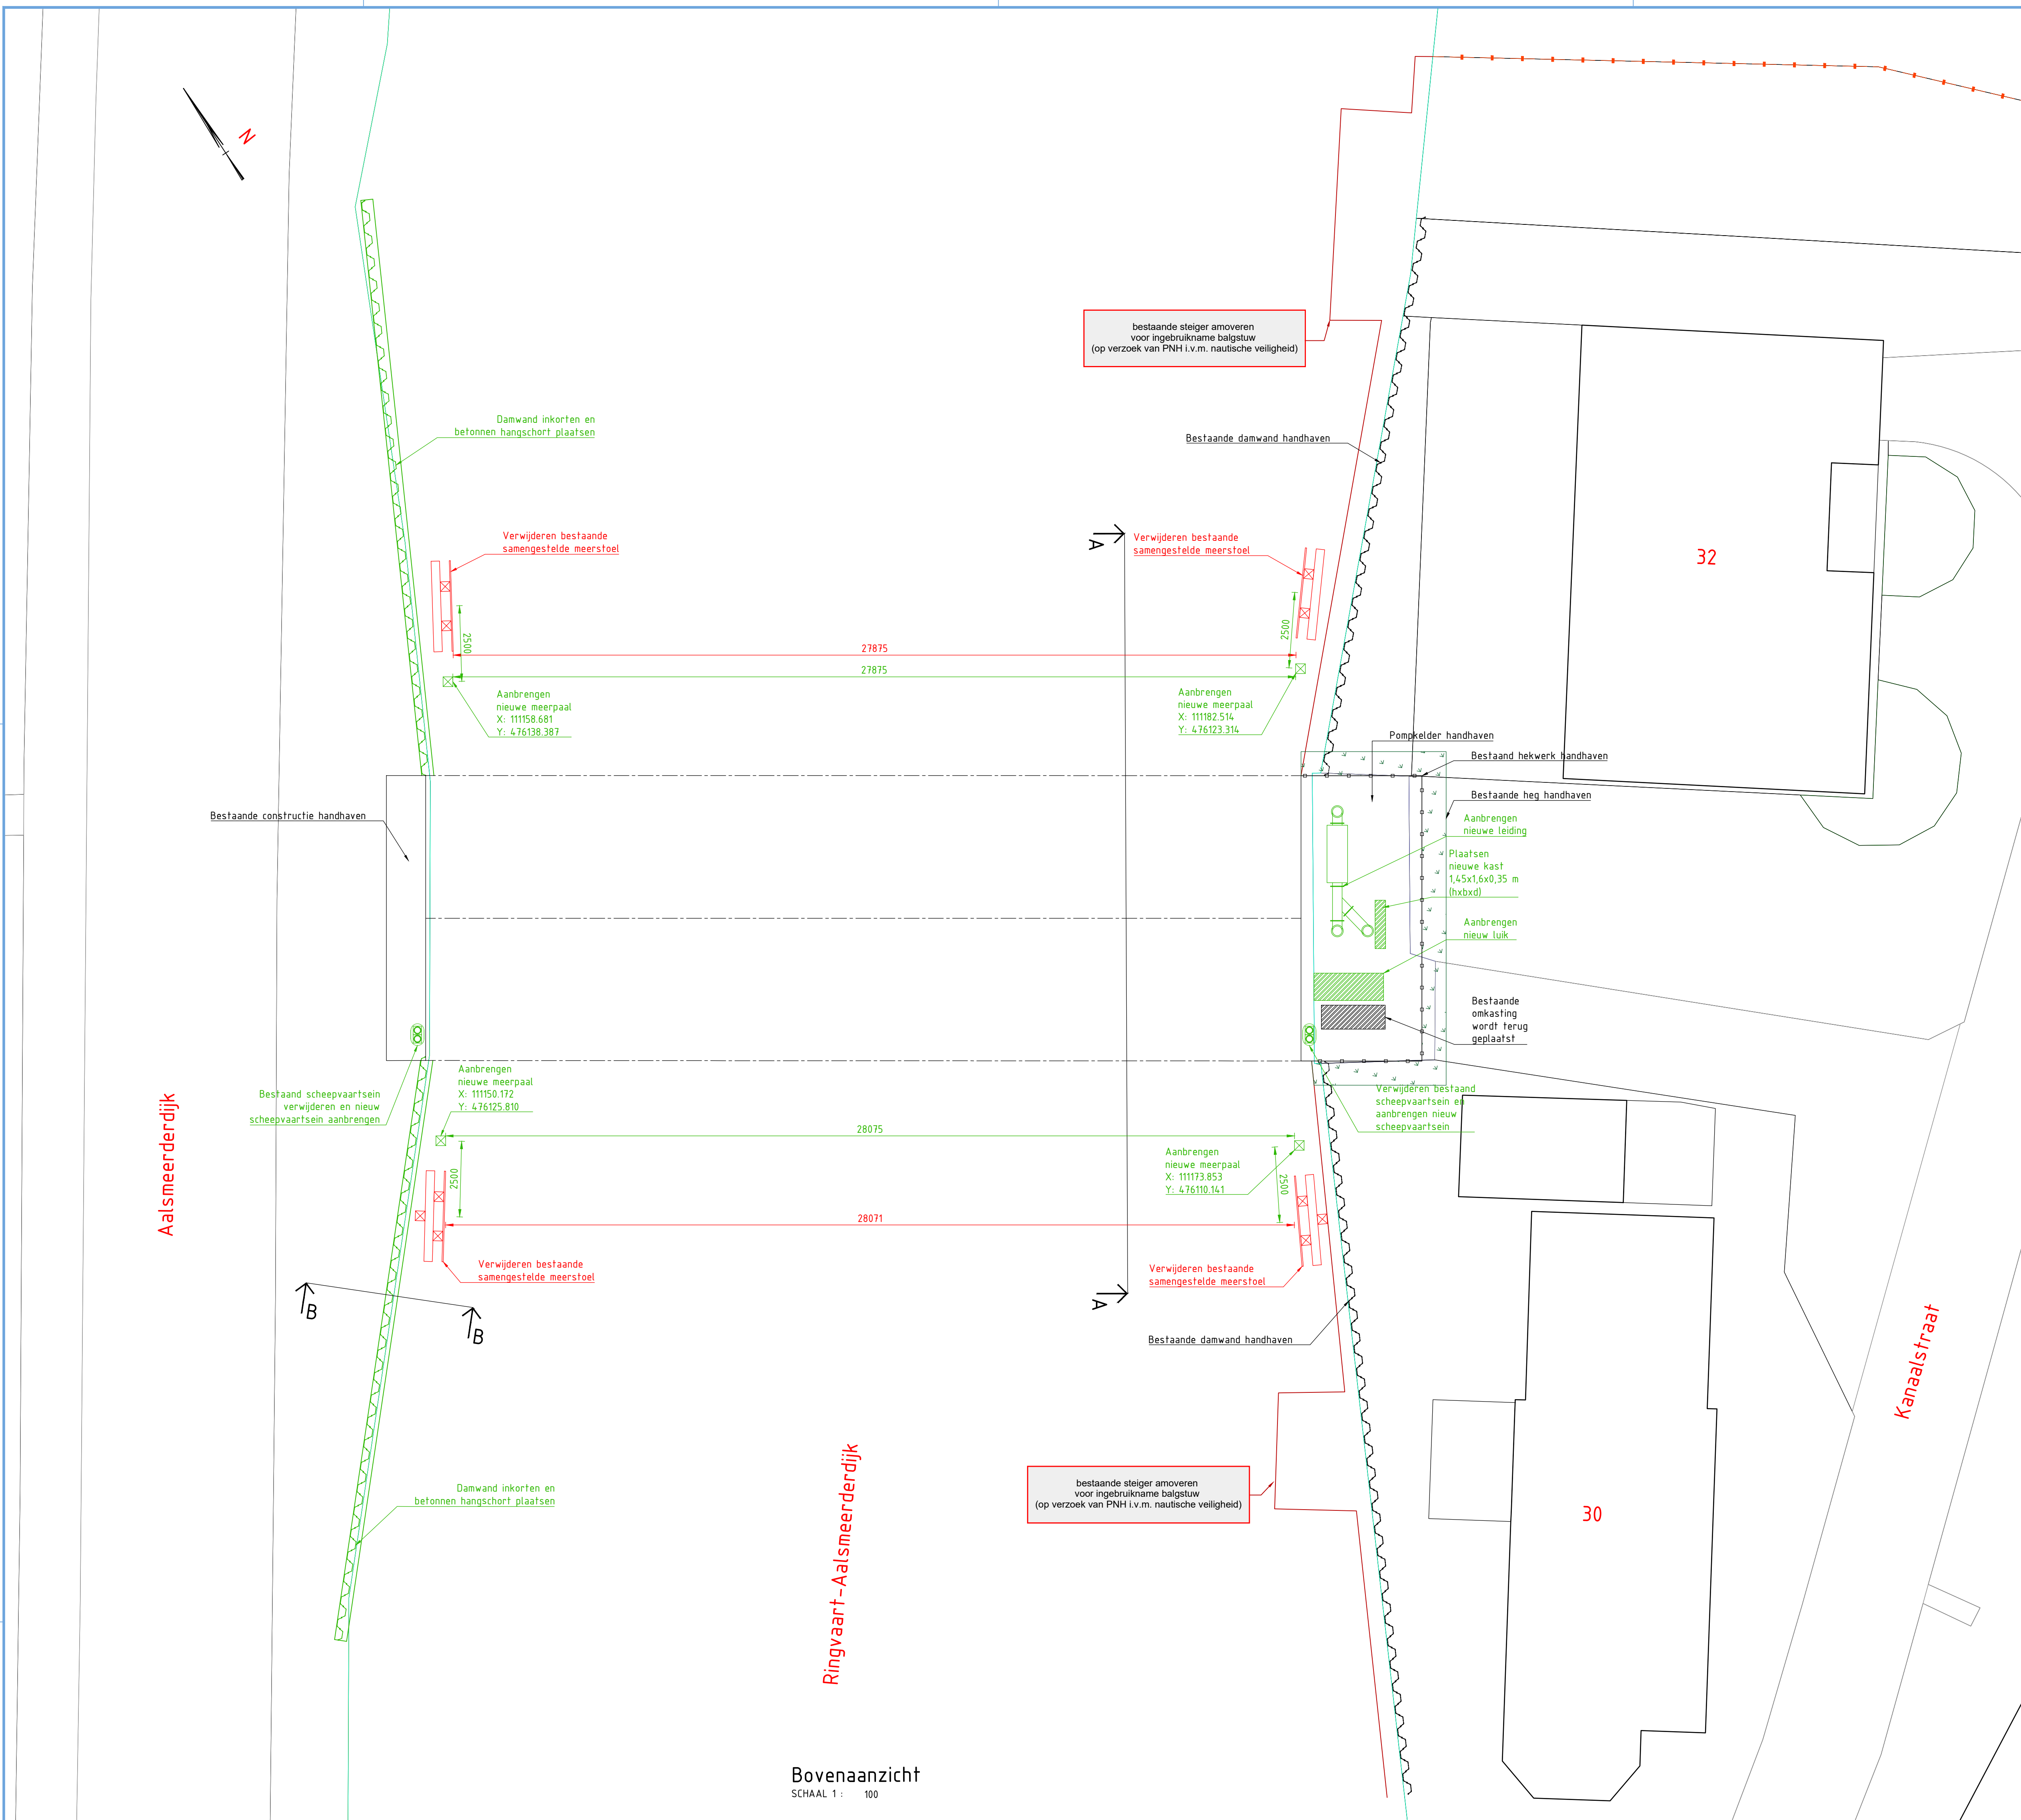

Bovenaanzicht
SCHAAL 1 : 100




Bestaande meerstoel slopen

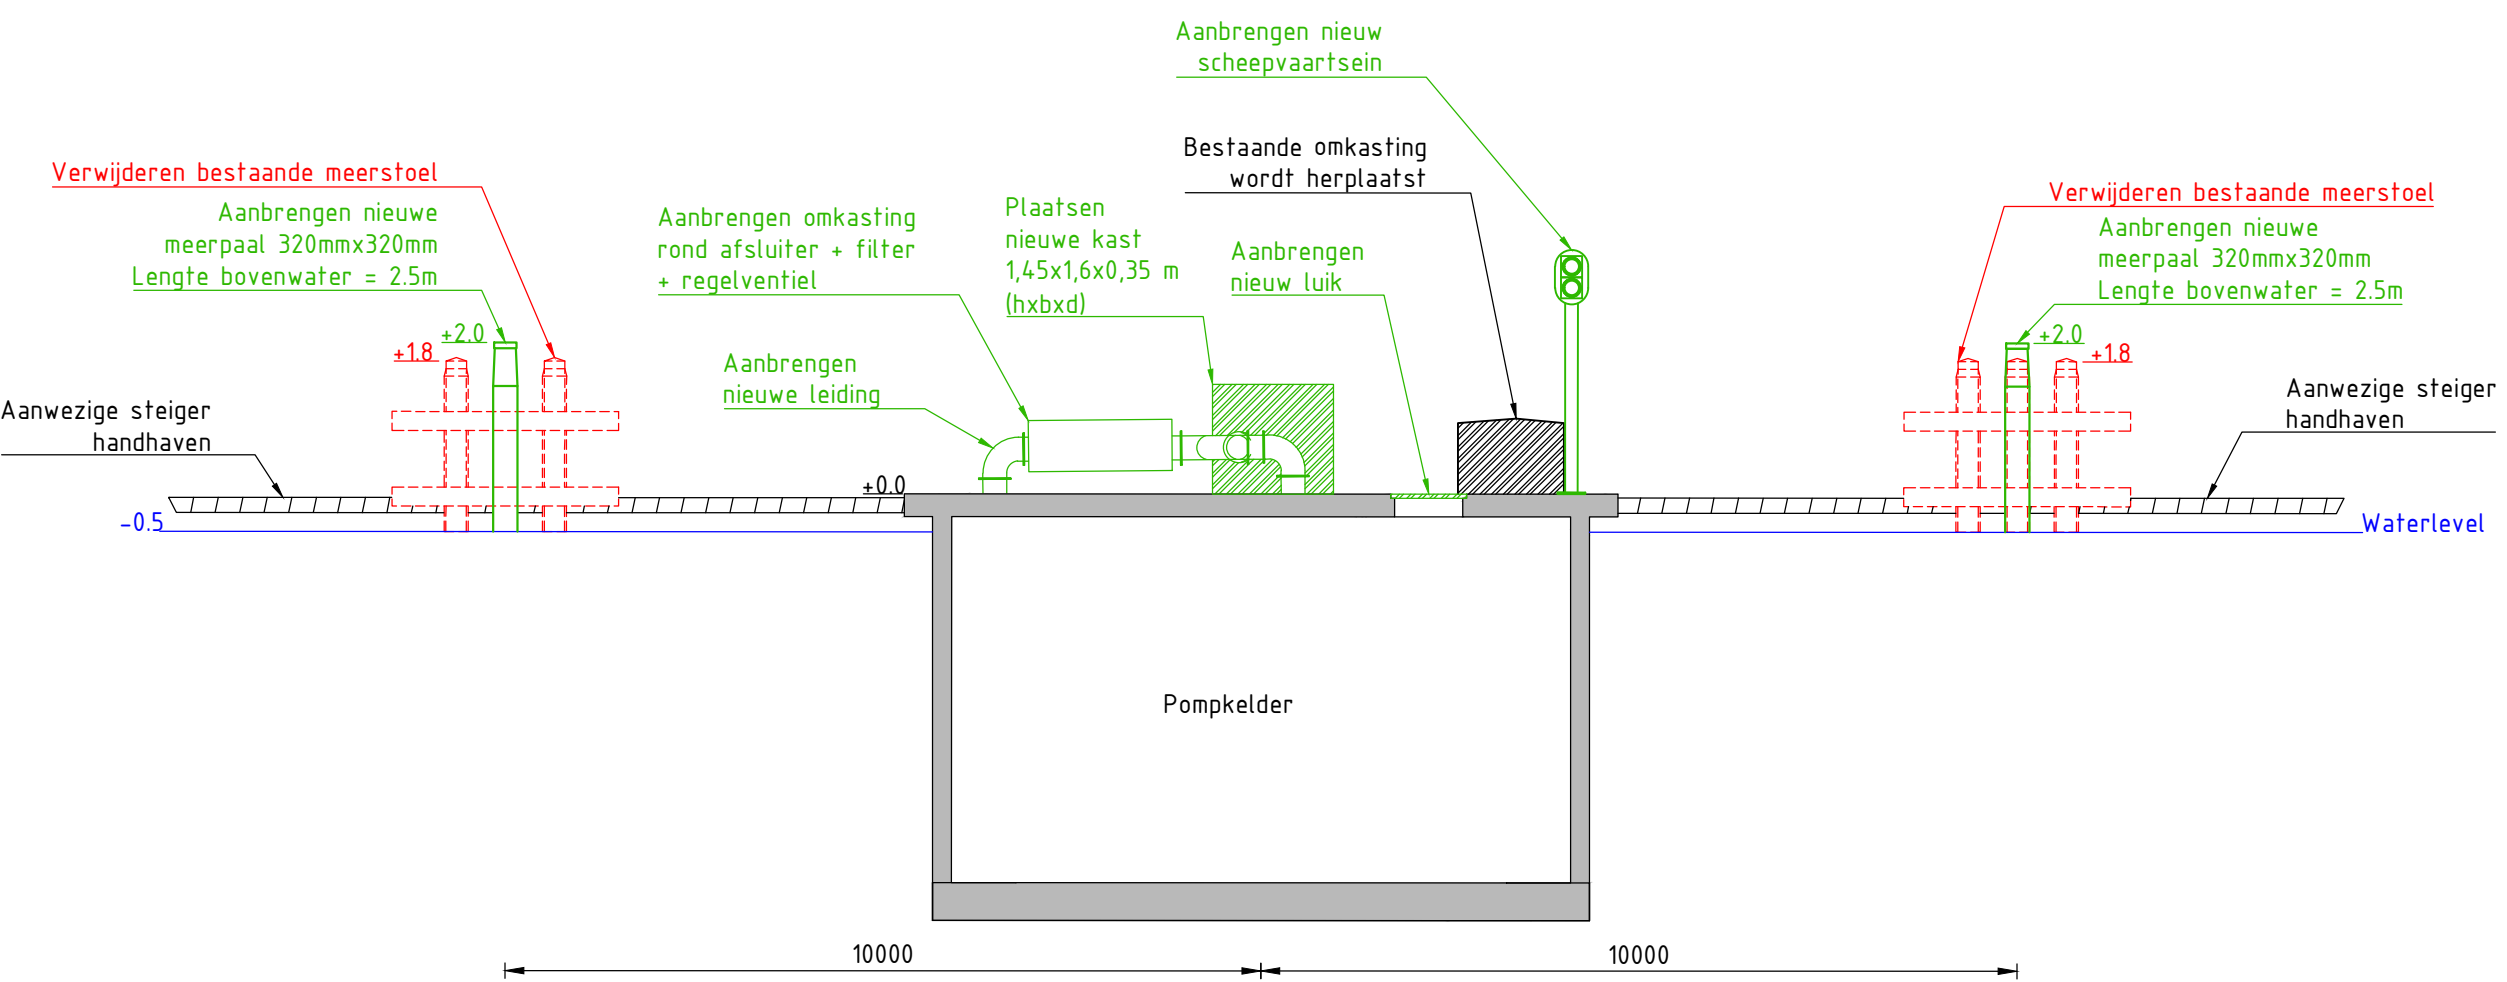

Aanzicht A
SCHAAL 1 : 100



Bestaande meerstoel slopen

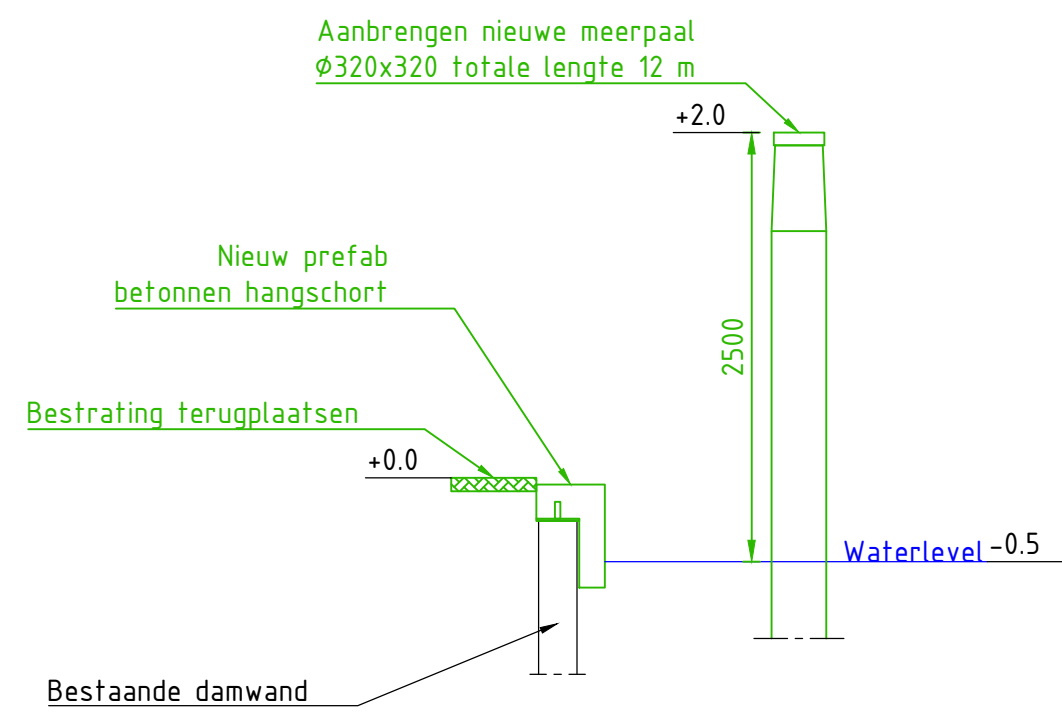

Aanzicht B
SCHAAL 1 : 50

Huidige situatie meerstoel aan de noordzijde van de pompkelder



Huidige situatie meerstoel aan de zuidzijde van de pompkelder




Bestaande omkasting herplaatsen



Vervangen scheepvaartsien



Voorbeeld nieuwe meerpaal

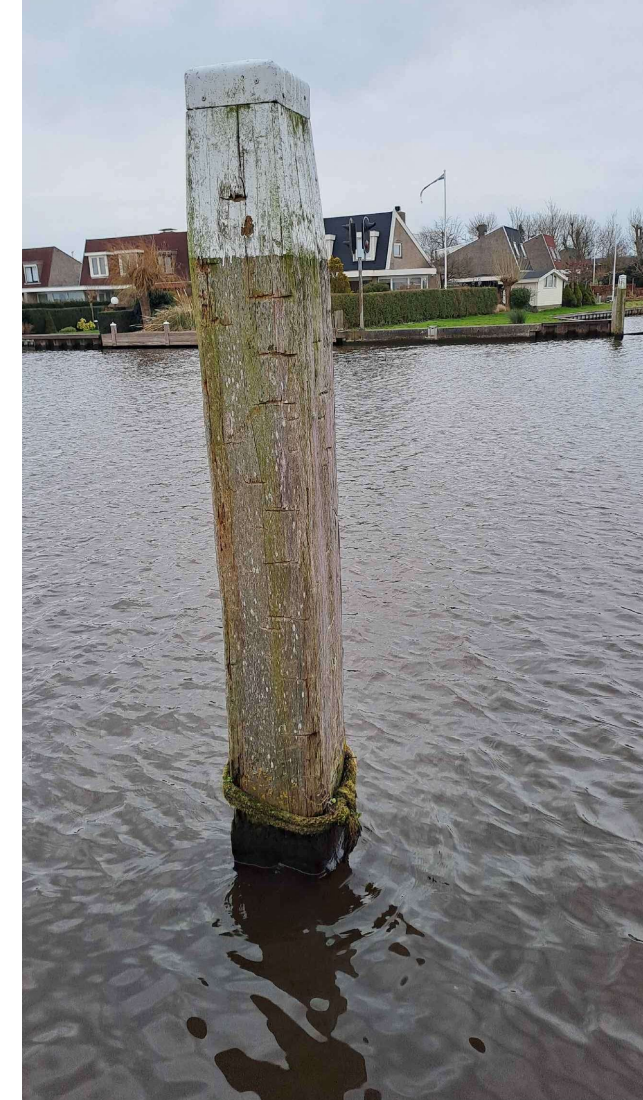

Algemene opmerkingen:

- Maten in meters, tenzij anders aangegeven
- Materiaalmaten in mm, tenzij anders aangegeven
- Diameters in mm, tenzij anders aangegeven
- Waterstanden in meters t.o.v. NAP
- Hoogteafvoer in meters t.o.v. NAP
- Hoeken aangegeven in graden
- Coördinaten in meters t.o.v. rijksdriehoeksmetstelsel
- Alle maten van de bestaande situatie in het werk te controleren
- Bouwkwaliteit 8.8 tenzij anders aangegeven

Legenda:

- Beton (gewapend)
- Staal
- Vervangen / Nieuw
- Verwijderen / Stoppen

 Behoort bij besluit van
Gedeputeerde Staten van Noord-Holland
d.d. 21-mei-2025 nr. 2410620

Locatie



1 Coördinaten + doorvaart breedte
vlg. omrichting
EB
get.
14/04/2025
d.d.

BG Boezem – compartiment 02
Schulpstuw Aalsmeer
noodwaterkering
praatplaat
situatie en aanzichten

 **Hoogheemraadschap van Rijnland**
Archimedesweg 1 2333 GM Leiden
tel. 071-3063063 fax 071-5123916
E-mail: post@rijnland.net www.rijnland.net

leenaar DBA	controleur PdR	controleurdatum 18/02/2025	controleur MB	controleurdatum 18/02/2025
schakel 1:100	status Definitief	teken 10/01/2025	teken 18-02-2025	teken 18-02-2025
opg. no. 458-093-00003	tekennummer 4C93003	teken 008		