



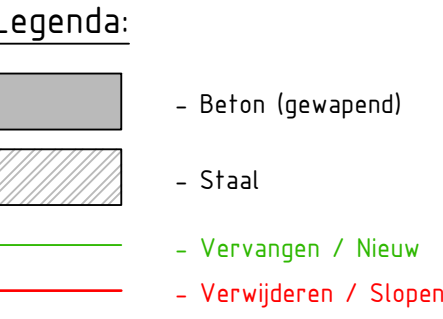

Materiaal specificaties:

- Staalkwaliteit S355 voor de kleppen
- Staalkwaliteit E355 voor het scharnier
- Bevestigingen thermisch verzinkt
- Bouten worden vervangen door bouten van kwaliteit 8.8, tenzij anders aangegeven

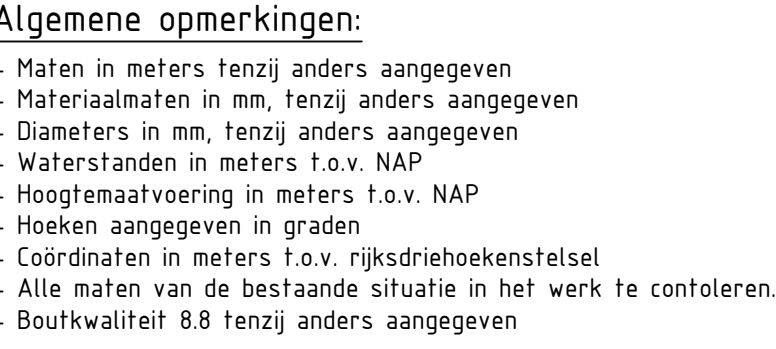

1. verdeling bestaande en extra onderdelen	EB get.:	11/07/2025 o.d.:
wjv. omschrijving		
BG Boezem – compartiment 06		453
CPW Oude Watering		
noodwaterkering		
bestektekening nieuwe situatie		
situatie en doorsnede		CB2.6