



procestafels principe doorsnede

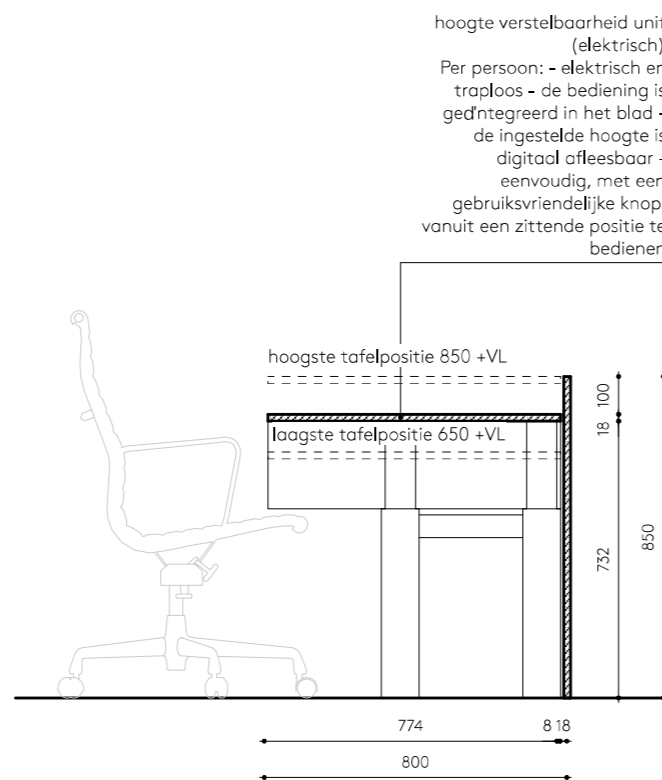

doorsnede b-b
 schaal: 1:20


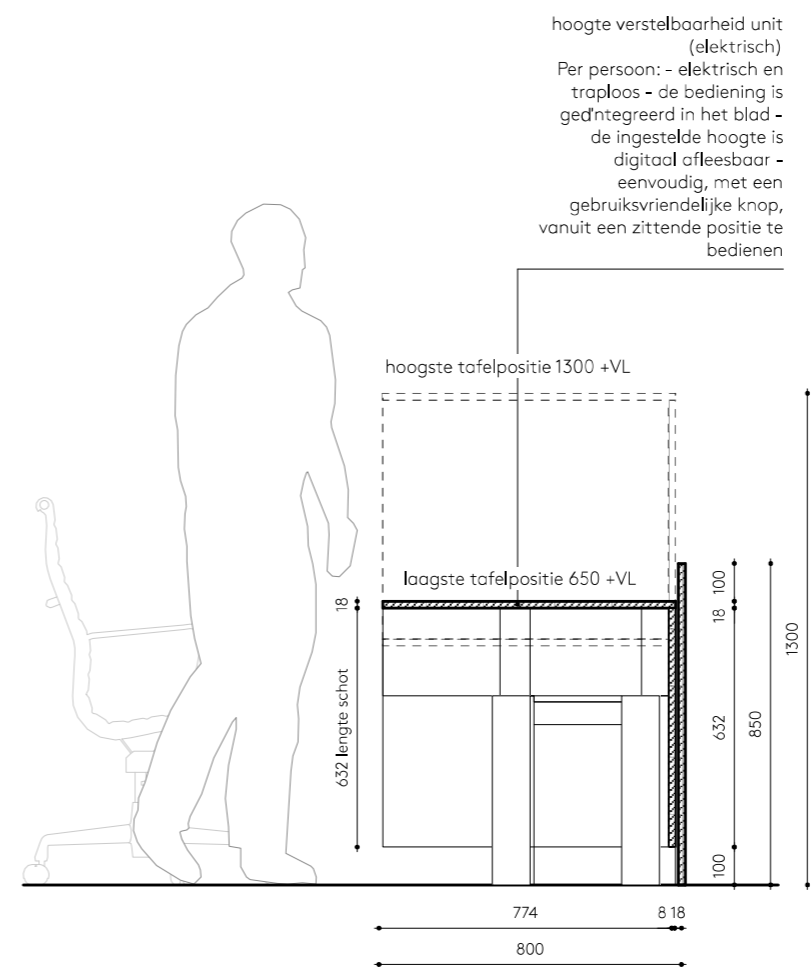


procespartij tafel advocaat
 schaal: 1:20

Materialisatie:
 Blad: MH50 HPL Unilin Master light oak
 Front MH50 HPL Unilin Master light oak
 Zijschotten: MH50 HPL Unilin Master light oak
 Onderstel: RAL 1013 parelwit mat


zitplek voor langdurig bureauwerk
 elektrisch en traploos
 - de bediening is geïntegreerd in het blad
 - de ingestelde hoogte is digitaal afleesbaar
 - eenvoudig, met een gebruiksvriendelijke knop, vanuit een zittende positie te bedienen
 - het elektrische hoogteverstelstelsysteem en de digitale hoogteweergave dienen na gebruik automatisch uit te schakelen
 - het verstelmecanisme maakt geen storend geluid, heeft geen smering en beperkt niet de vrije ruimte

podiumtafels principe doorsnede

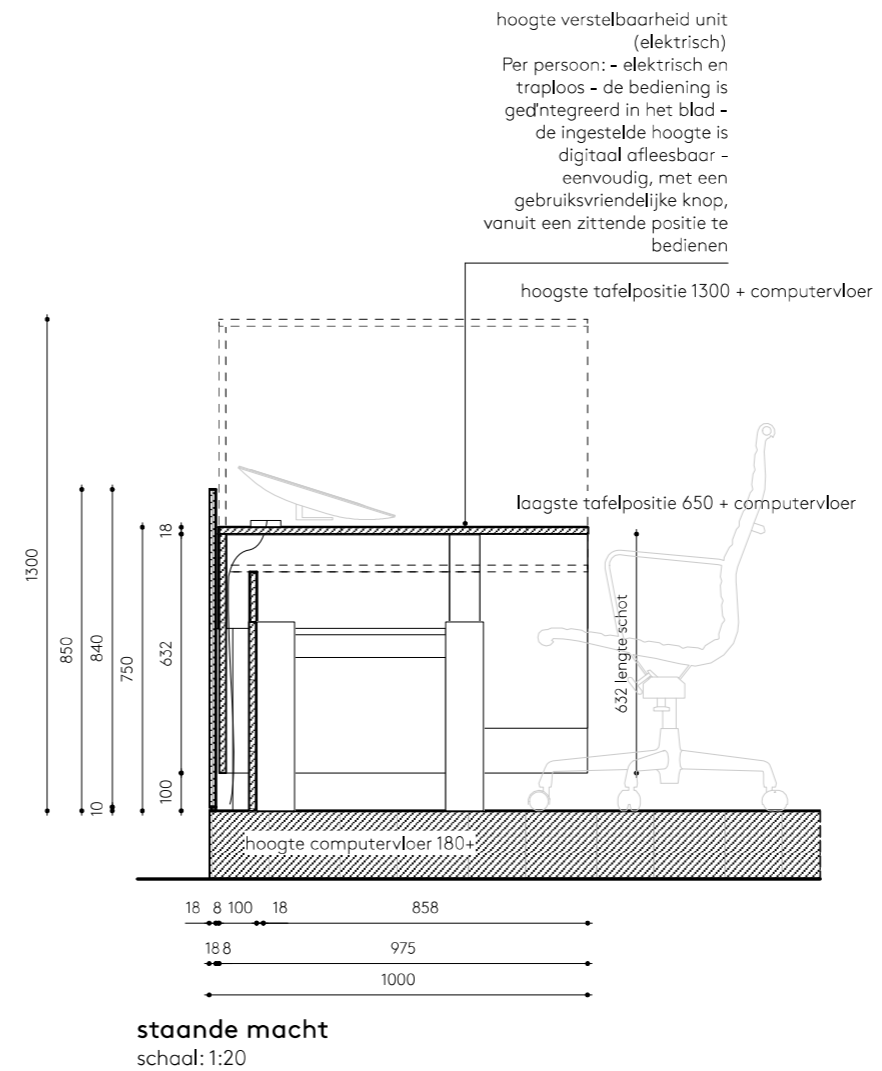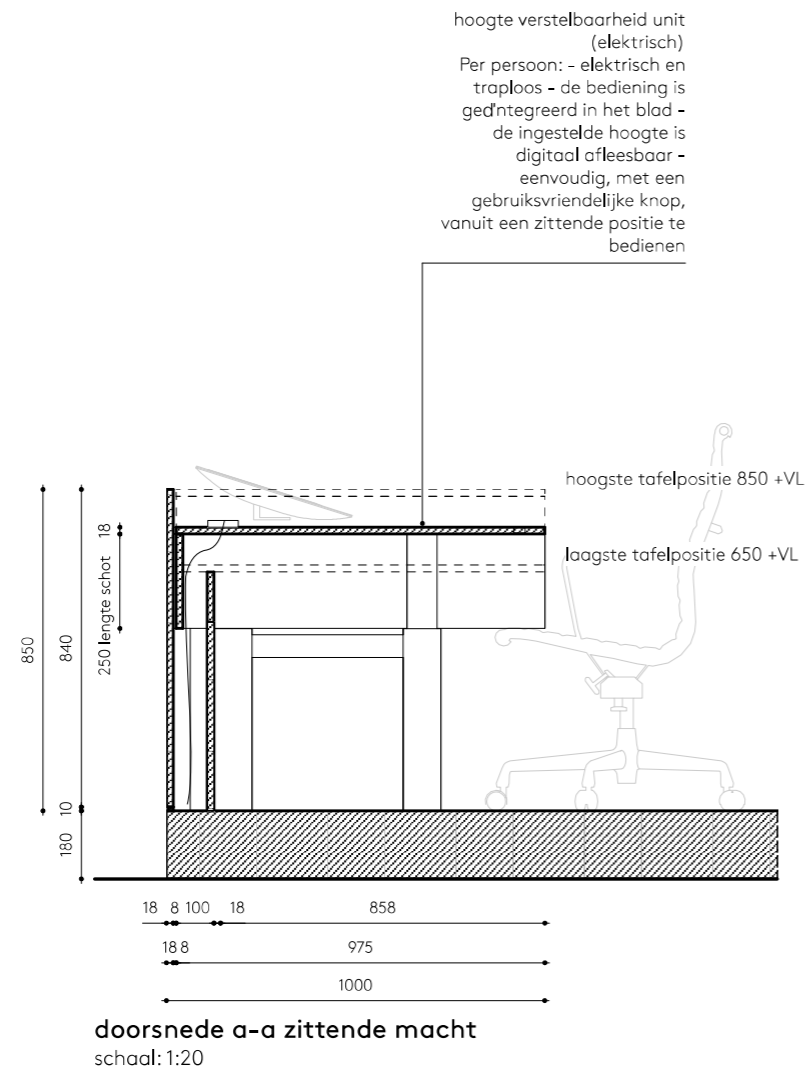


Materialisatie:
 Blad: MH50 HPL Unilin Master light oak
 Front MH50 HPL Unilin Master light oak
 Zijschotten: MH50 HPL Unilin Master light oak
 Onderstel: RAL 1013 parelwit mat

zittingzaal MK Straf

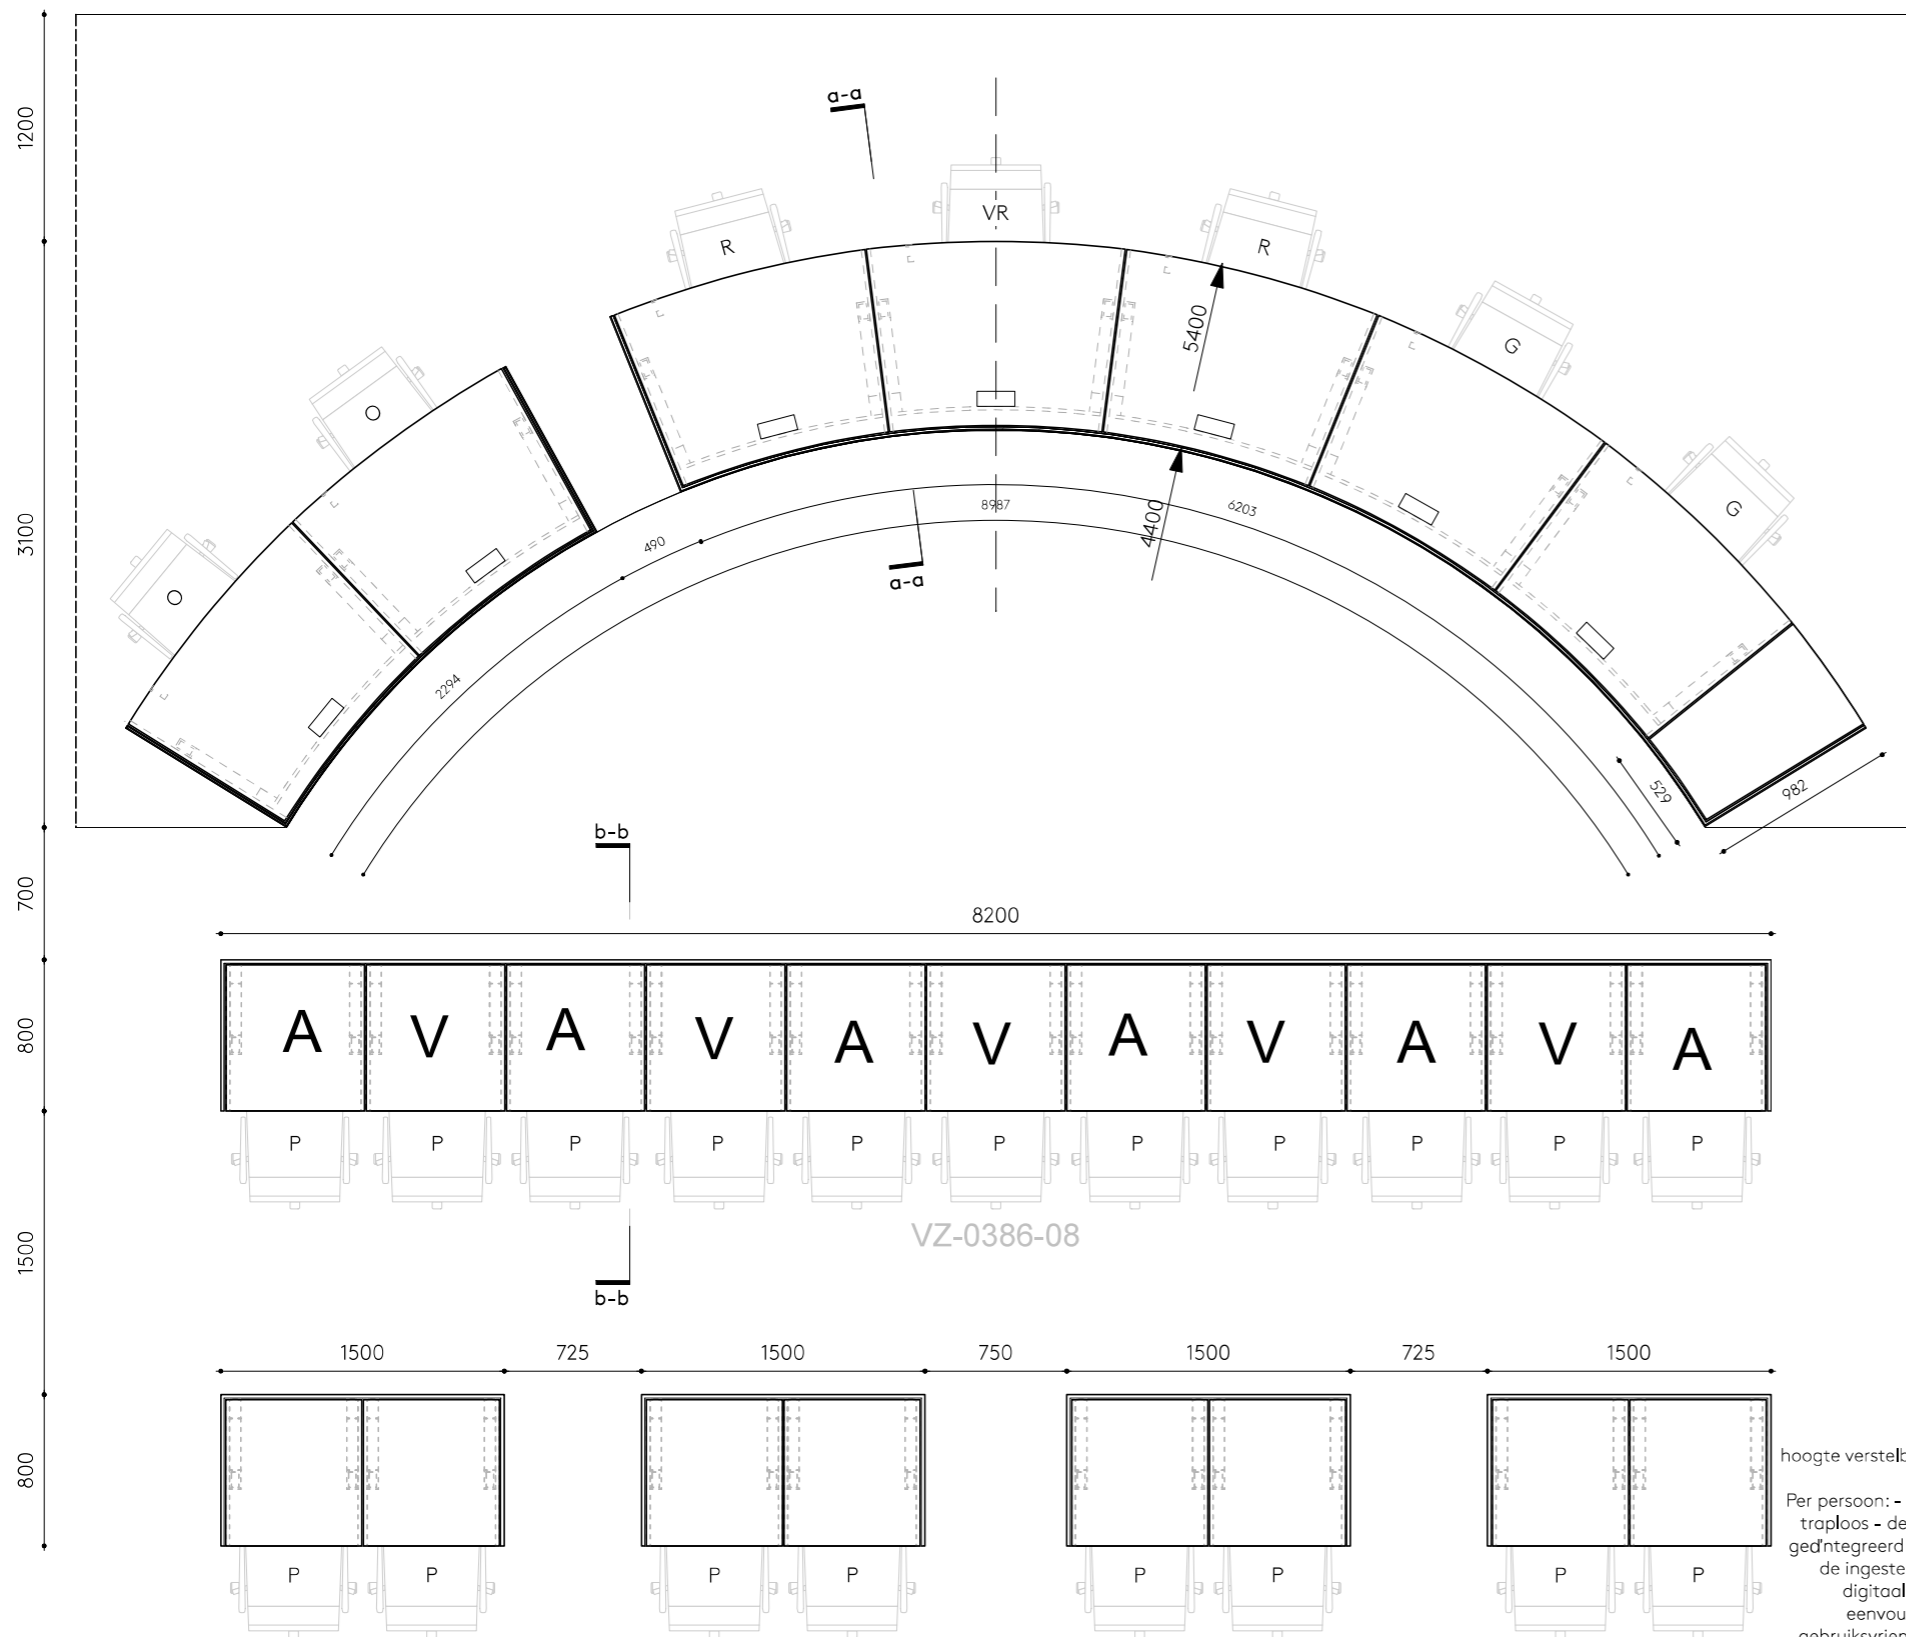

schaal: 1:40

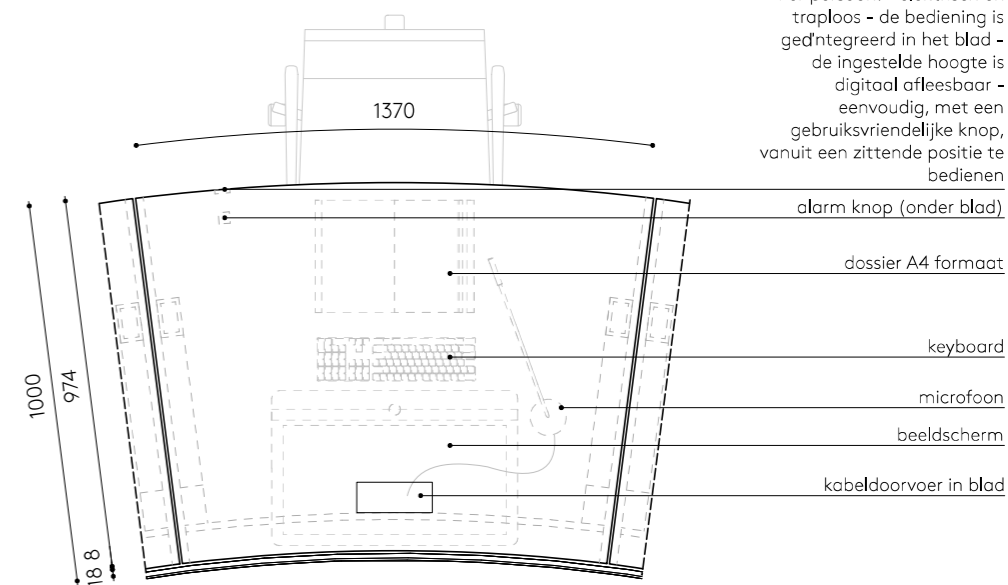

hoogte verstelbaarheid unit (elektrisch)
 Per persoon: - elektrisch en traploos - de bediening is ged'integreerd in het blad - de ingestelde hoogte is digitaal afleesbaar - eenvoudig, met een gebruiksvriendelijke knop, vanuit een zittende positie te bedienen

alarm knop (onder blad)

dossier A4 formaat


keyboard

microfoon

beeldscherm


kabeldoorvoer in blad

schaal: 1:20

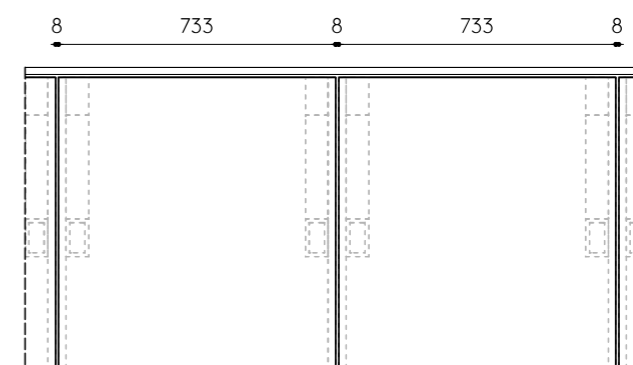

hoogte verstelbaarheid unit (elektrisch)

schaal: 1:20

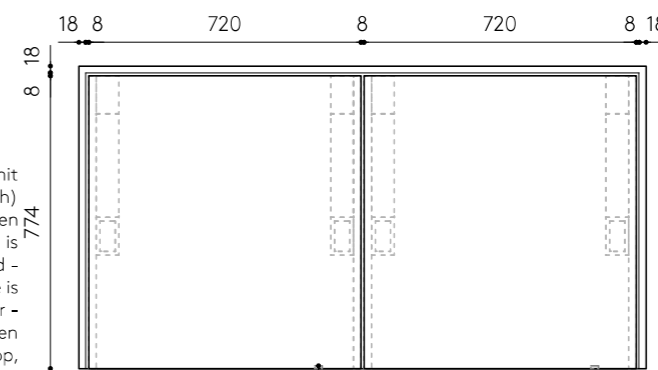

hoogte verstelbaarheid unit (elektrisch)
 Per persoon: - elektrisch en traploos - de bediening is ged'integreerd in het blad - de ingestelde hoogte is digitaal afleesbaar - eenvoudig, met een gebruiksvriendelijke knop, vanuit een zittende positie te bedienen

schaal: 1:20

zittingzaal EK zonder OvJ

