


Referentie deurtje.

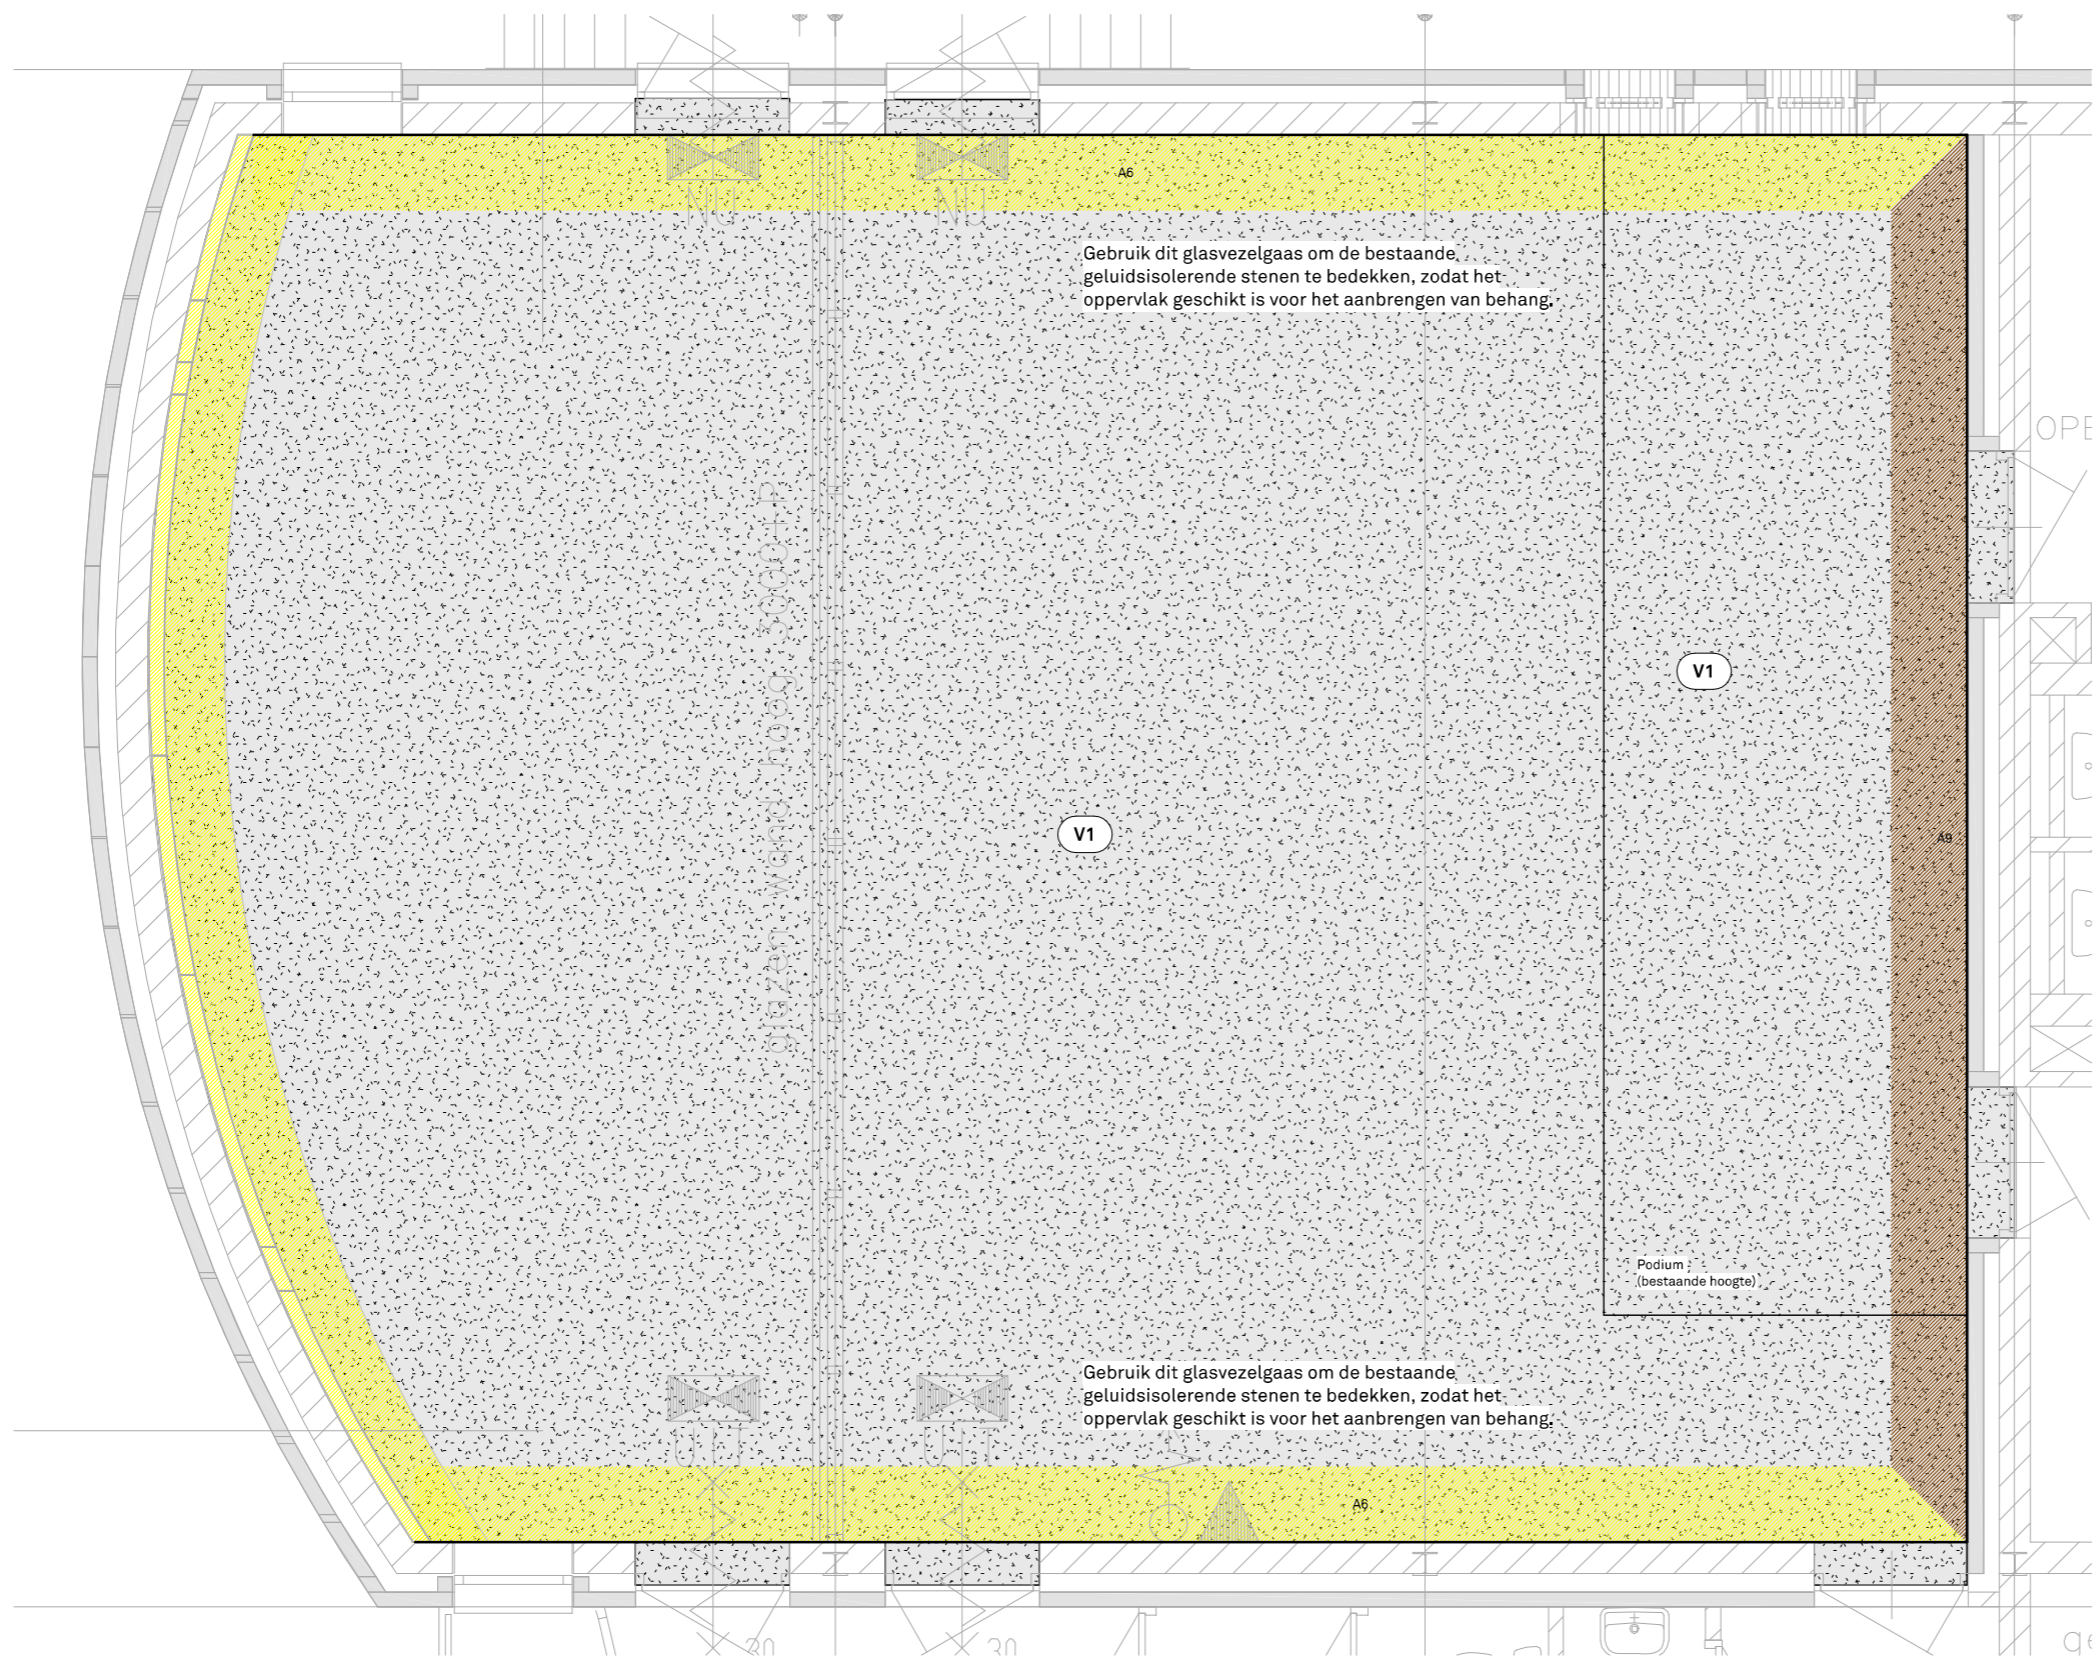


RENVOOI VLOERAFWERKING


Code	Fabriikaat	Type	Omschrijving
V1	Desso	Airmaster Atmos 9096 (grijs)	Tegels demontabel verlijmd/dmv plakstrips

RENVOOI WANDENAFWERKING

Code	Fabriikaat	Type
A6	Vescom	Seneca 1016.15 (geel)
A9	Slalom	Woody. Kleur: Walnut canaletto. Gemicroperforeerd fineer van walnotenhou met 3D-patroon.

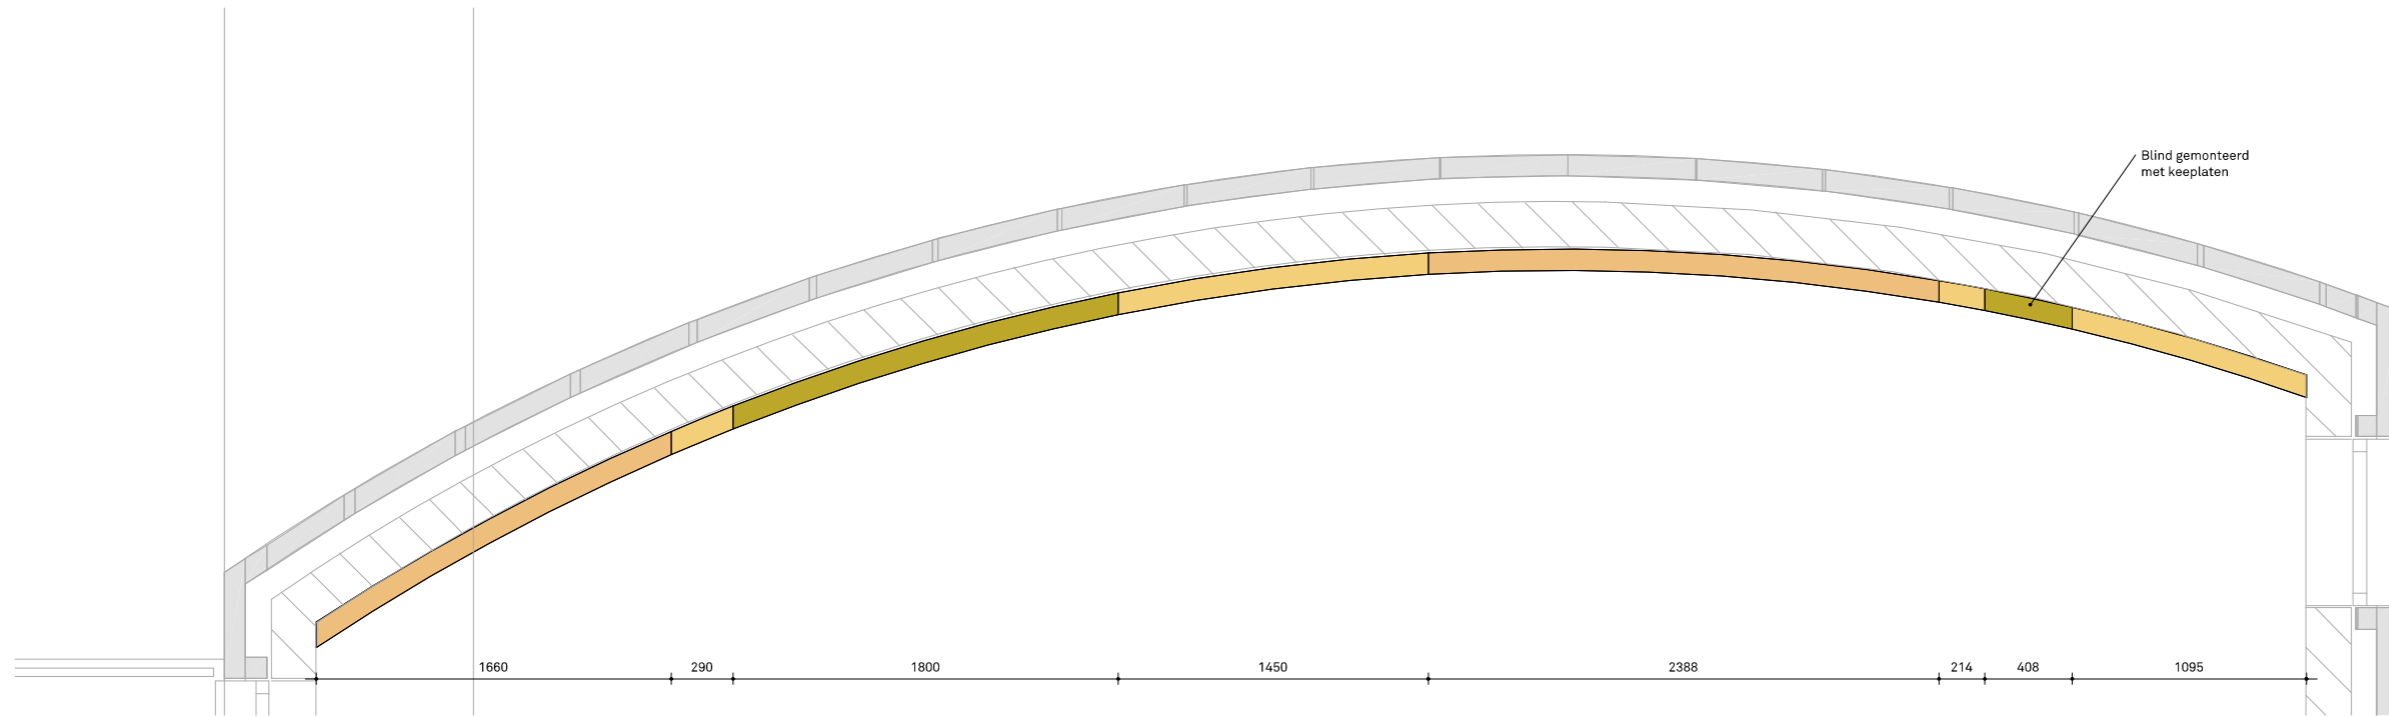

1 Bovenaanzicht
1:25

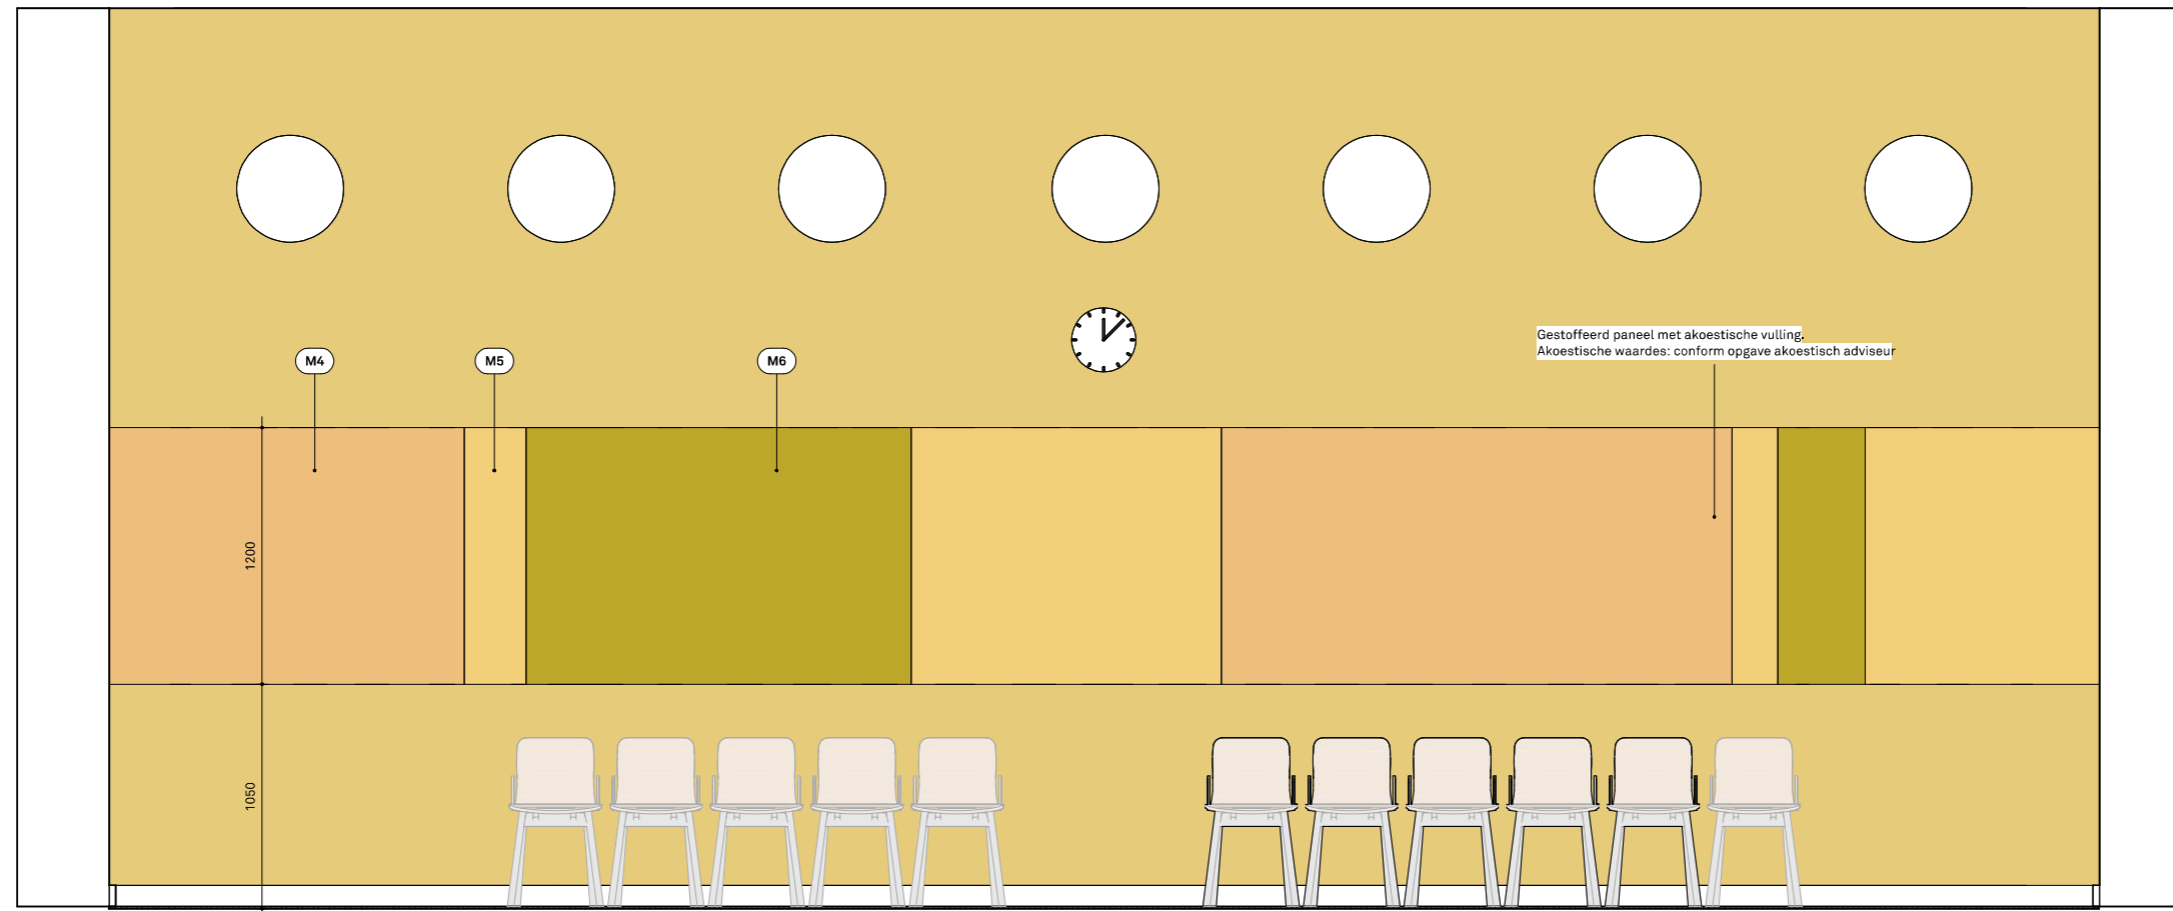

2 Vooranzicht
1:25

Renvooi Afwerking materialen

Code	Merk	Type
M4	Kvadrat	Steelcut Trio 3 466 (bruin)
M5	Kvadrat	Steelcut Trio 3 446 (geel)
M6	Kvadrat	Steelcut Trio 3 453 (okergeel)


RENVOOI ZITMEUBILAIR

Code	Merk	Type	Specificaties	Meubel afbeelding
BS.04	Bestaand	Bestaand frame met armleggers, zitting herstofferen	Frame: Bestaand Kuip: Bestaand Stoffering: Herstofferen in Kvadrat Steelcut Trio 3 376 (bruin/taupe)	
S.06	Bestaand	Bureaustoel zwart		
S.07	Bestaand	Bureaustoel zwart		

RENVOOI EXTRA ELEMENTEN

Code	Type	Specificaties
E.02	Facilitair kastje	Afmetingen: conform opgave opdrachtgever Kleur: Egger U125 ST9 Sand Yellow Positie: bevestigd aan wand 3 modules Meubeltekening door Vepa, ter controle Zenber

RENVOOI TAFELS

Code	Merk	Type	Specificaties	Meubel afbeelding
T.02	Vepa	Patch 1200x900mm	In hoogte verstelbaar, systeem volgens opgave opdrachtgever Tussenschotten volgens opgave opdrachtgever Onderzijde blad voorzien van kabelgoot, makkelijk toegankelijk Bureau dient te voldoen aan NEN-527-1 Blad: Egger H3157 ST12 Vincenza Eik Frame: RAL 9016 (verkeerswit) Schaamshot: volgens opgave opdrachtgever, wit met gestoffeerd frontpaneel Stoffering: Kvadrat Raas 122 Cable Cubby: positie rechtsboven tov zitpositie	
T.13	Vepa	1400x700mm	Frame: 4-poots, RAL 9016 Blad: Egger W1100 ST09 Alpenwit Cable Cubby: rechtsboven tov zitpositie Schaamschot: vanaf blad tot 500mm boven vloer	

