



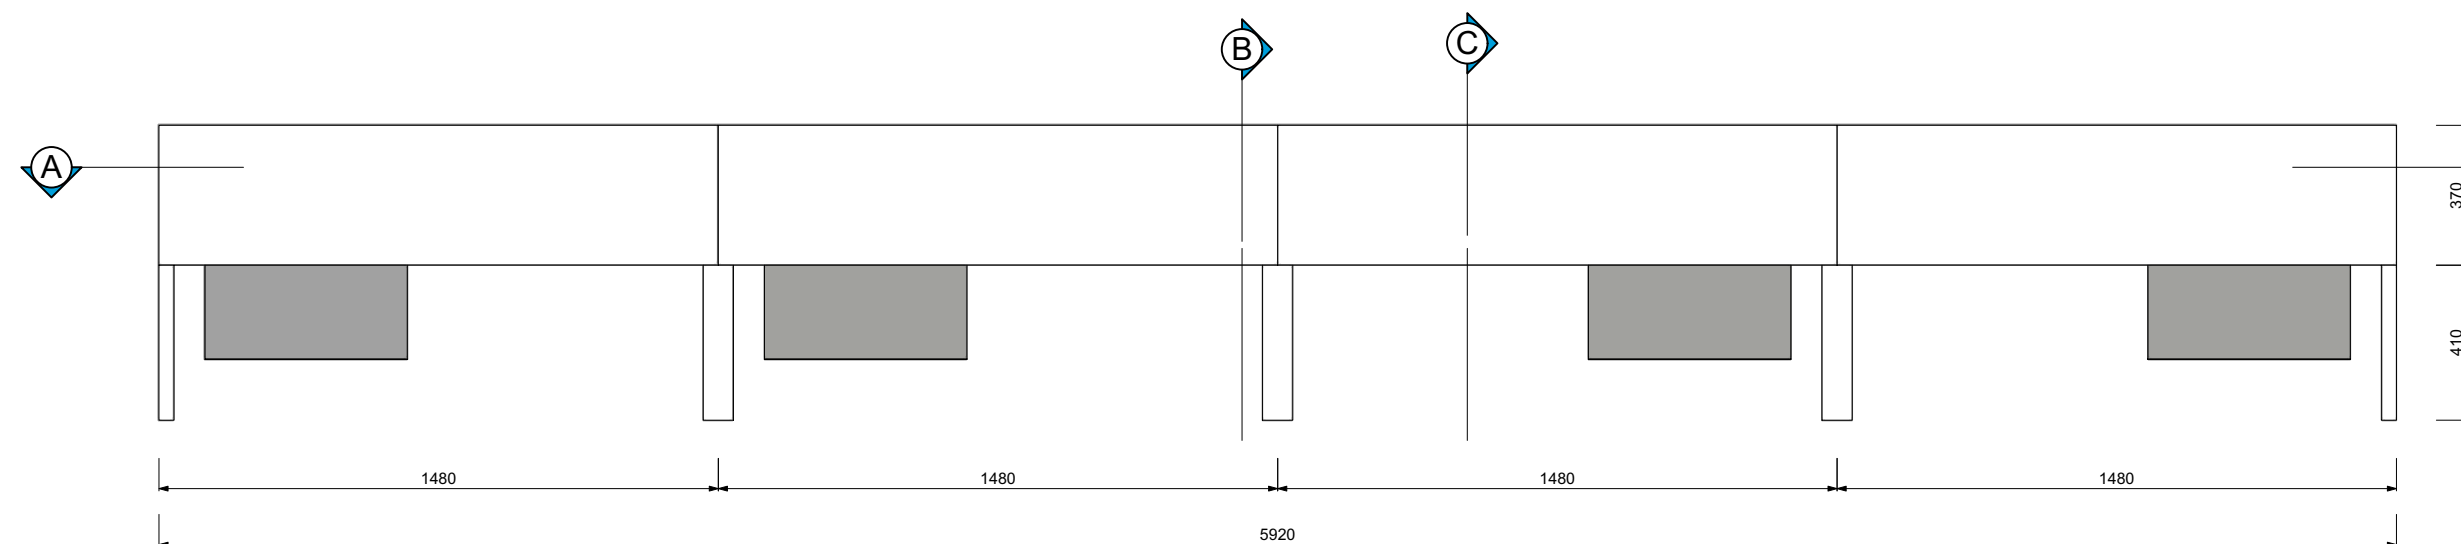


Vooraanzicht

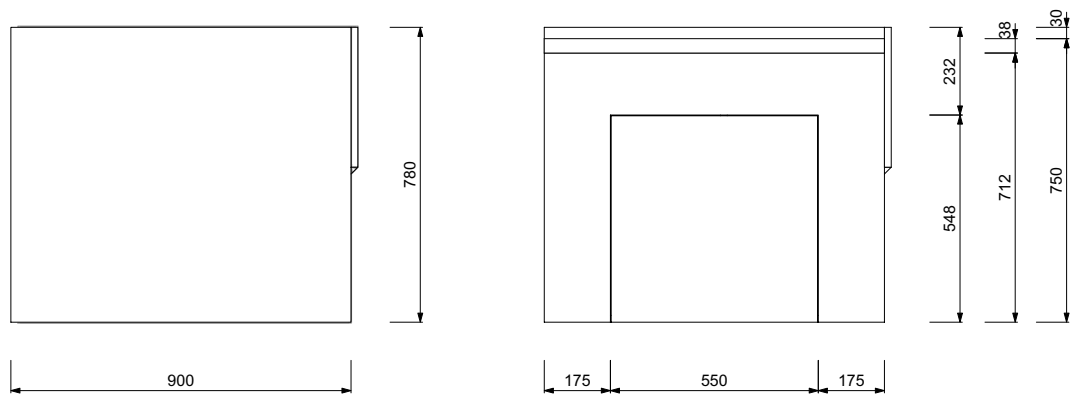


Zijaanzicht-L


Doorsnede B

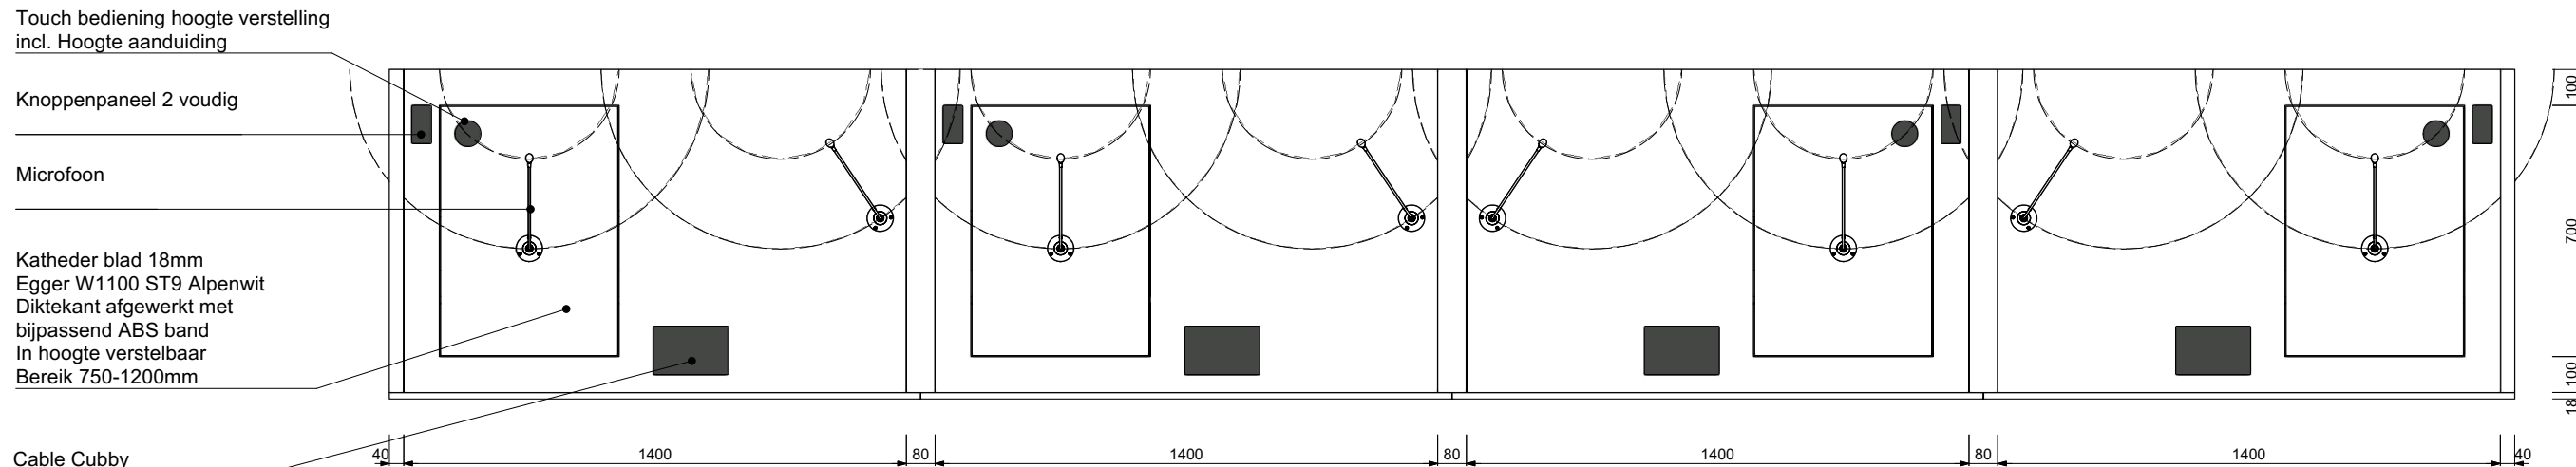


Achteraanzicht

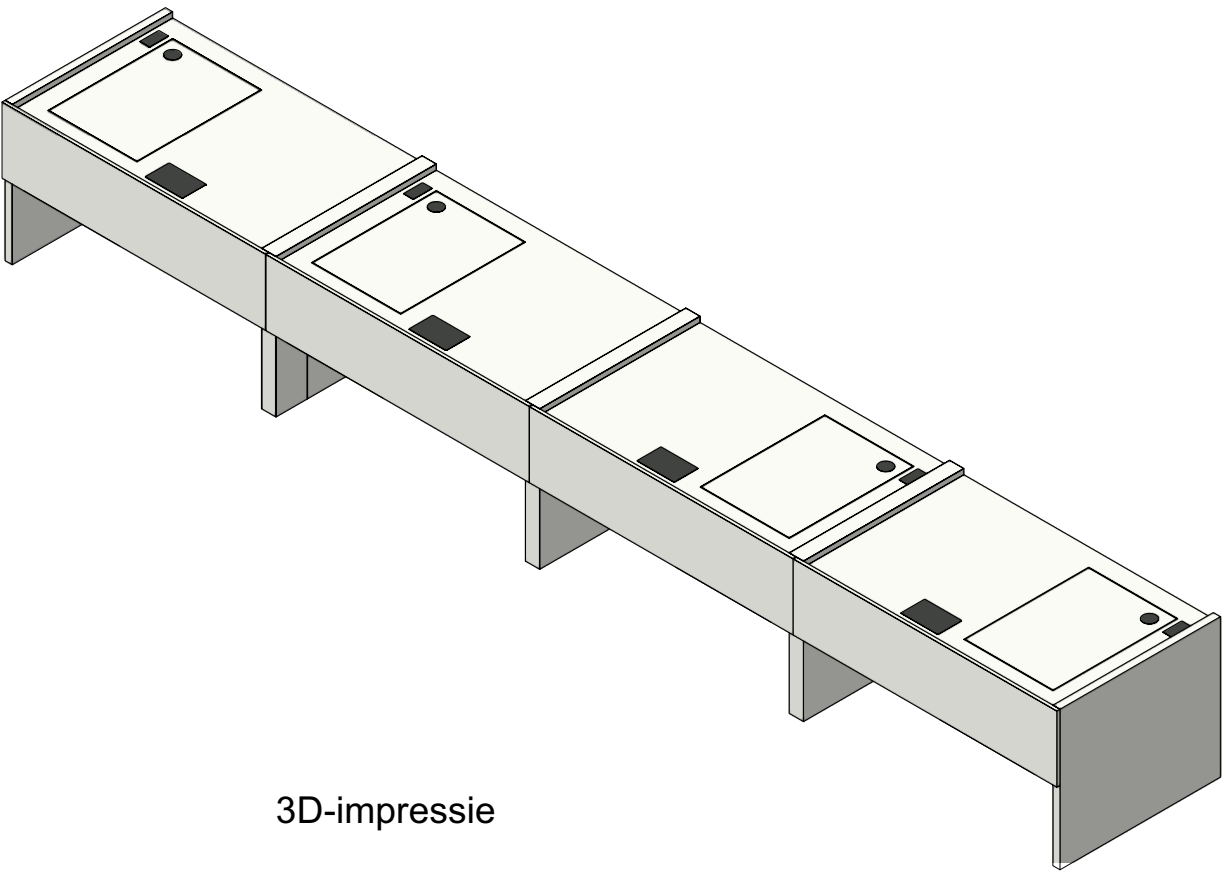


3D-impressie

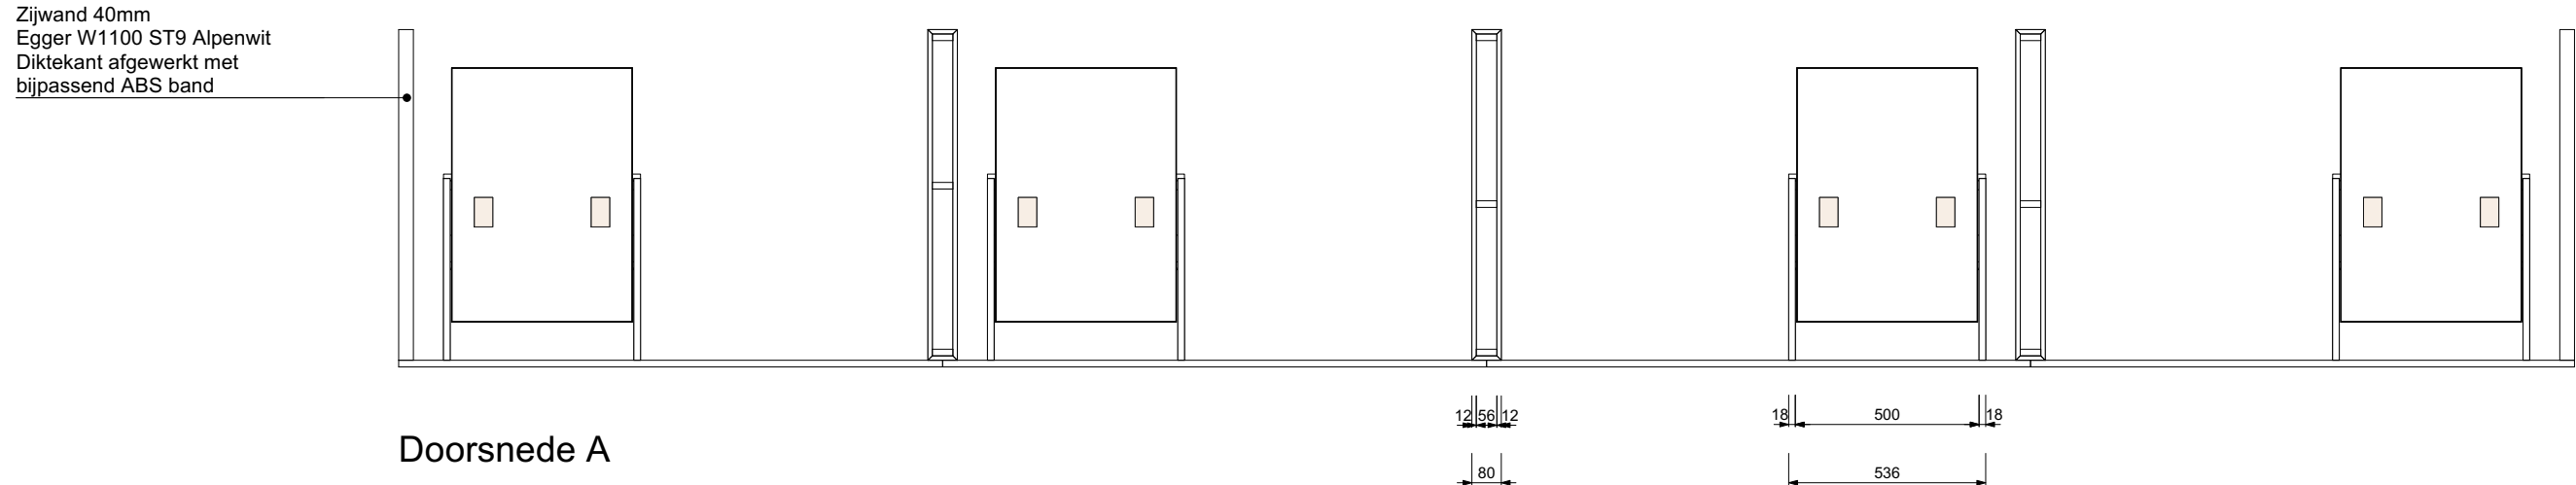

Doorsnede A

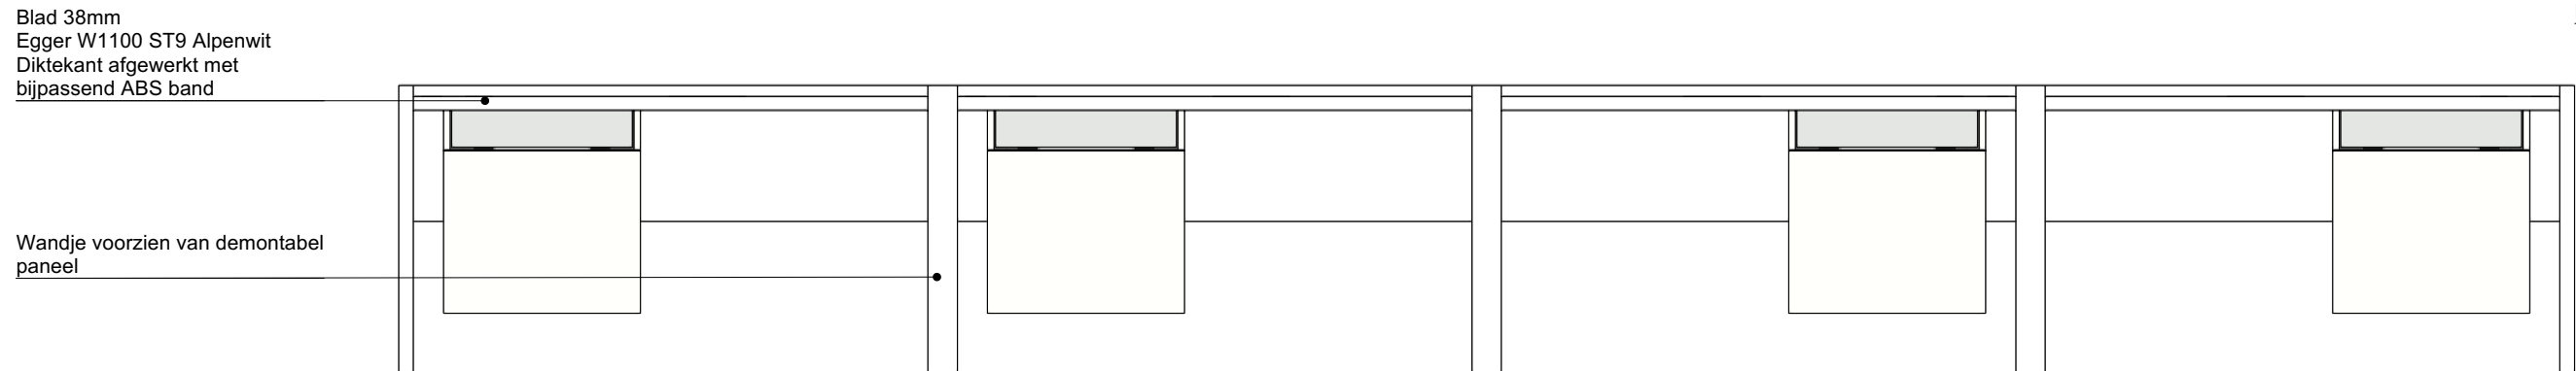

Achteraanzicht

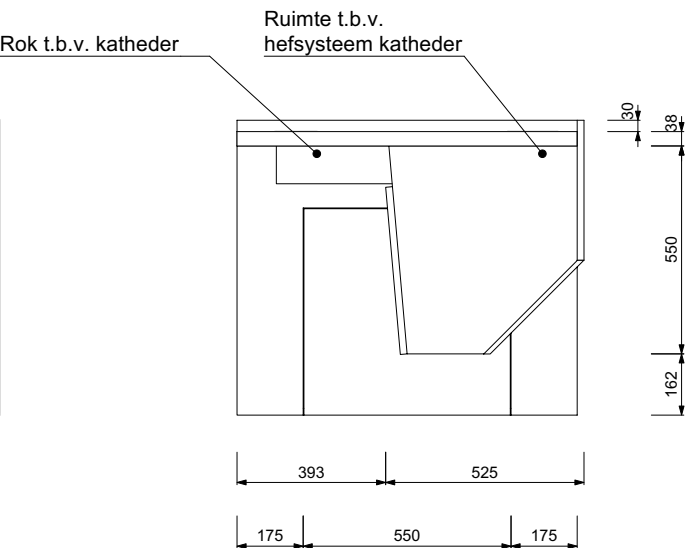

Doorsnede C