




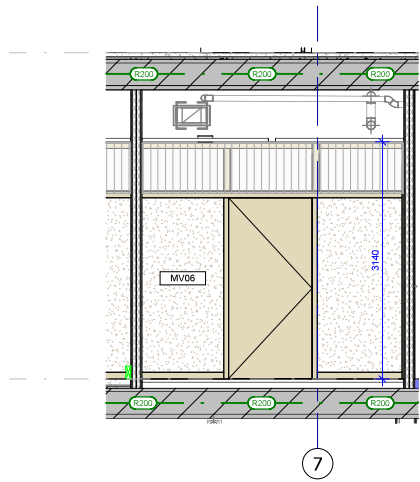


Doorsnede A-A

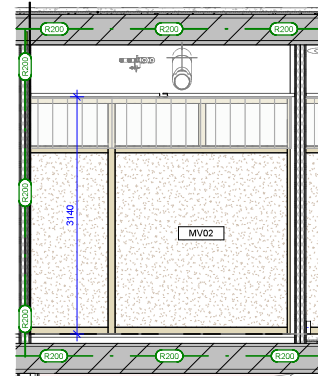

Doorsnede B-B

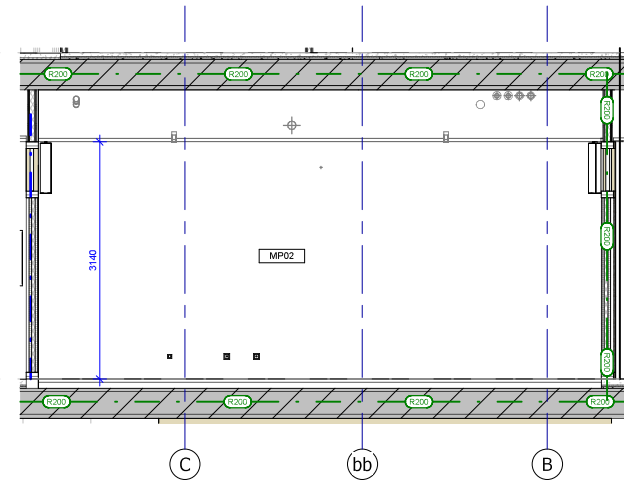


Doorsnede C-C

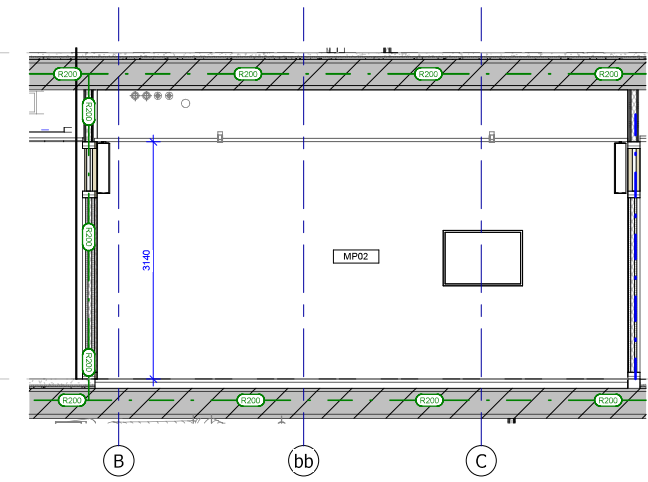


Doorsnede D-D

02_tussen verdieping
9720 +P

01_eerste verdieping
5400 +P

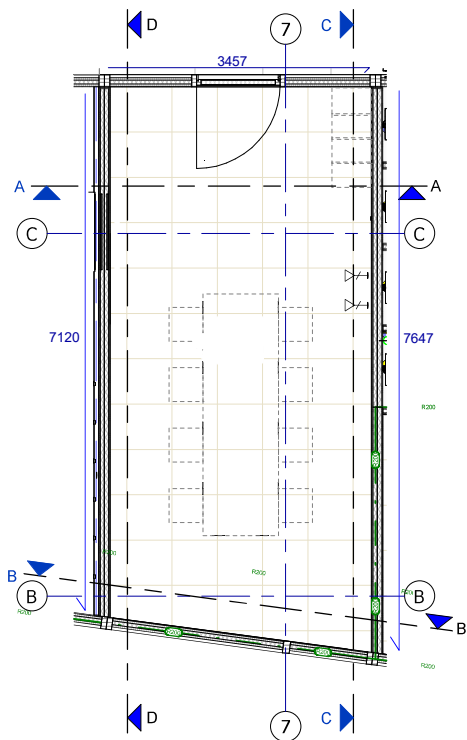

Plattegrond eerste verdieping

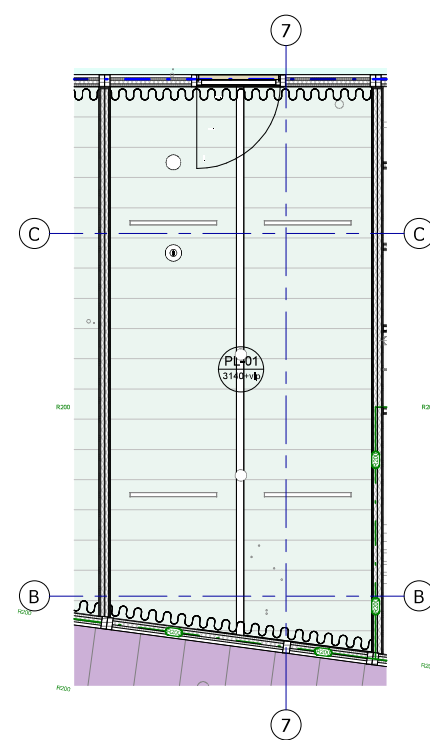

Plafondplan eerste verdieping