




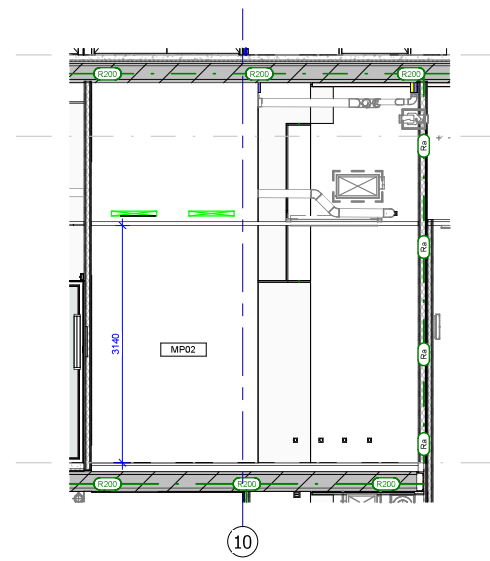


Doorsnede A-A

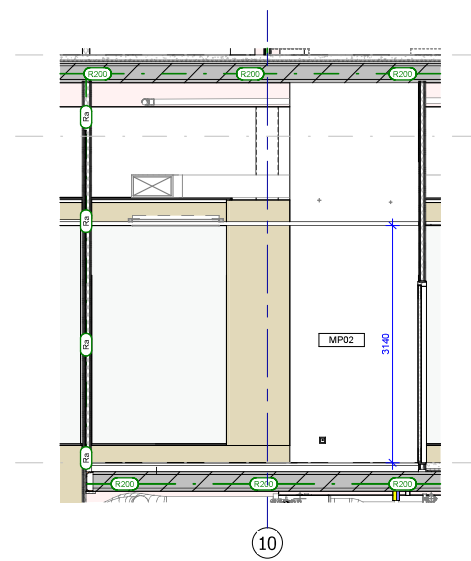

Doorsnede B-B

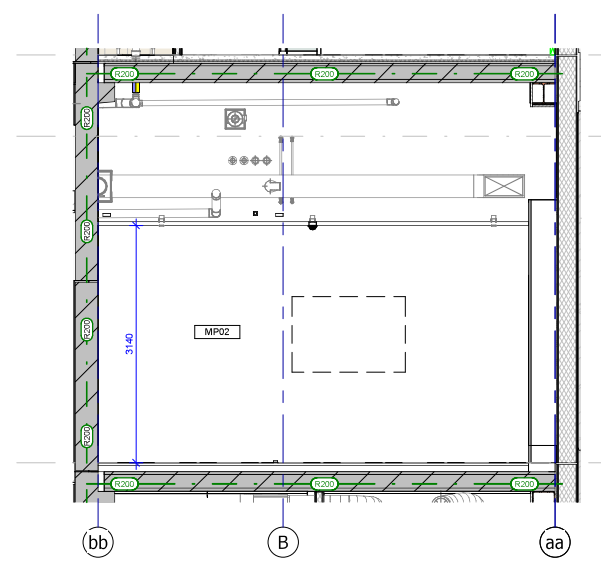


Doorsnede C-C

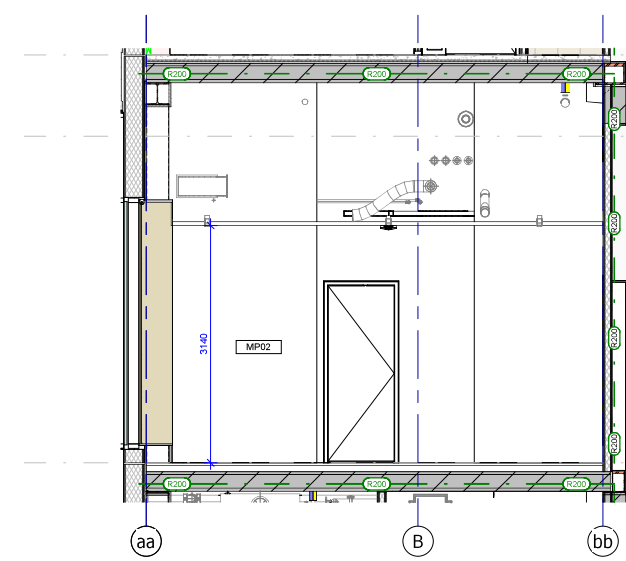

Doorsnede D-D

- ▽ 02\_tweede verdieping  
10800 +P
- ▽ 02\_tussen verdieping  
9720 +P
- ▽ 01\_eerste verdieping  
5400 +P

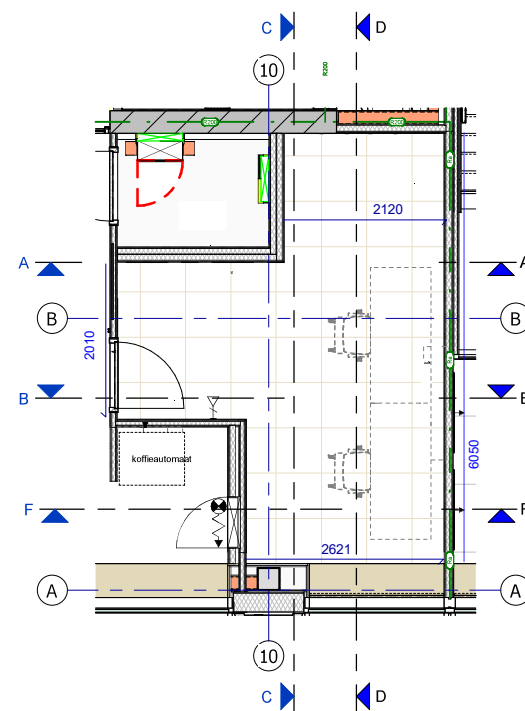

Regiekamer

