


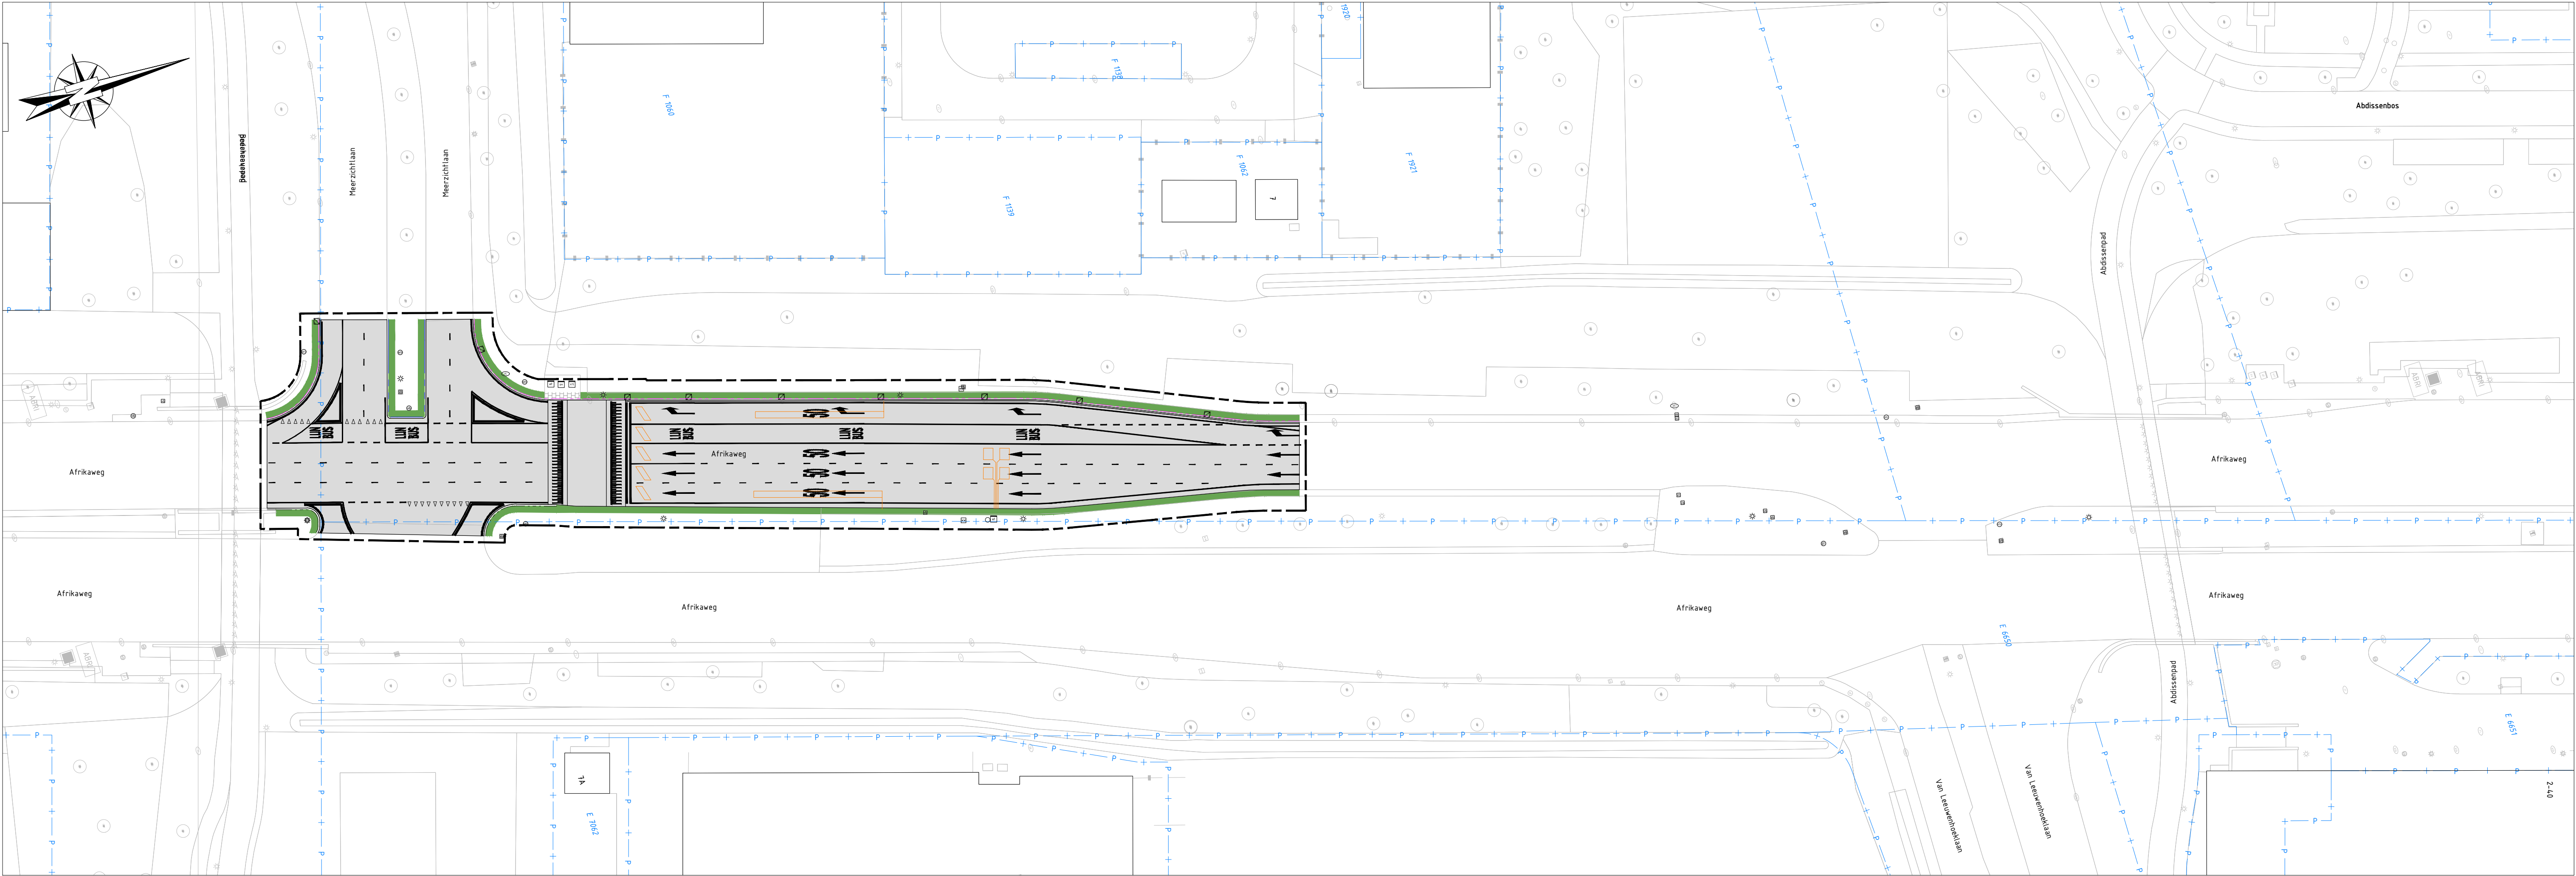

LEGENDA

- werkgrens
- perceelgrens
- Verharding
 - kantverharding
 - behouden trottoirband 180/200x250 mm
 - behouden RWS band 110/220x250 mm
 - behouden LEICON-band
 - behouden bestaande gootconstructie, betonstraatsteen keiformaat, rollaag
- Aanbrengen asfaltverharding rijbaan:
 - 35 mm SMA 8 DESA
 - 35 mm frezen asfalt
- behouden betontegels 300x300x60 mm
- Inrichtingselementen
 - behouden lichtmast
 - behouden paal & verkeersbord
 - behouden detectielus + aansluiting
 - behouden VRI
 - behouden bord & paal wegwijzer
- Riolering
 - behouden trottoirkolk
- Wegmarkering
 - aanbrengen langsstreep 1,00 - 3,00 (0,10), thermoplastisch
 - aanbrengen langsstreep 1,00 - 1,00 (0,15), thermoplastisch
 - aanbrengen langsstreep doorgetrokken (0,10), thermoplastisch
 - aanbrengen langsstreep doorgetrokken (0,15), thermoplastisch
 - aanbrengen dwarsstreep doorgetrokken (0,30), thermoplastisch
 - aanbrengen dwarsmarkering haientanden, 50x70 cm, thermoplastisch
 - aanbrengen symbool - pijl rechtdoor, 5 m, thermoplastisch
 - aanbrengen symbool - pijl rechtsaf, 5 m, thermoplastisch
 - aanbrengen symbool - lijn bus, 1,6 m, thermoplastisch
 - aanbrengen symbool - 50 km/u 4,0 m, thermoplastisch
 - aanbrengen drempelmarkering l= 0,60 / 1,45 m, thermoplastisch
 - maaien & herstellen berm

Opmerking:
• Maatvoering in meters
• Materiaalmaten in millimeters, tenzij anders aangegeven
• Hoogtematen in meters t.o.v. N.A.P.

5						
4						
3						
2						
1	dbg	24-04-2025	definitief		definitief gesteld	bjn
GETEKEND	DATUM	STATUS		OMSCHRIJVING WIJZIGING		VRUIGEGEVEN

OPDRACHTGEVER:
GEMEENTE ZOETERMEER

PROJECT:
Groot Onderhoud Afalt 2025

ONDERDEEL:
Afrikaweg locatie 1
Definitief Ontwerp

SCHAAL: 1:500 PROJECTNR: 71007253 TEKENINGNR: NS02 FORMAAT: A1 BLAD: 01 van 01

Roelofs gemeente Zoetermeer
Postadres
Postbus 12 7683 ZG Den Ham
Bezoekadres
Kroezenhoek 8 7683 PM Den Ham
T +31 (0)546 67 88 88
E info@roelofsgroep.nl
Tevens vestigingen in
Alblasserdam Steenwijk
Arnhem Veenendaal
Sneek Weesp
Stadskanaal

Meer waarde aan ruimte