


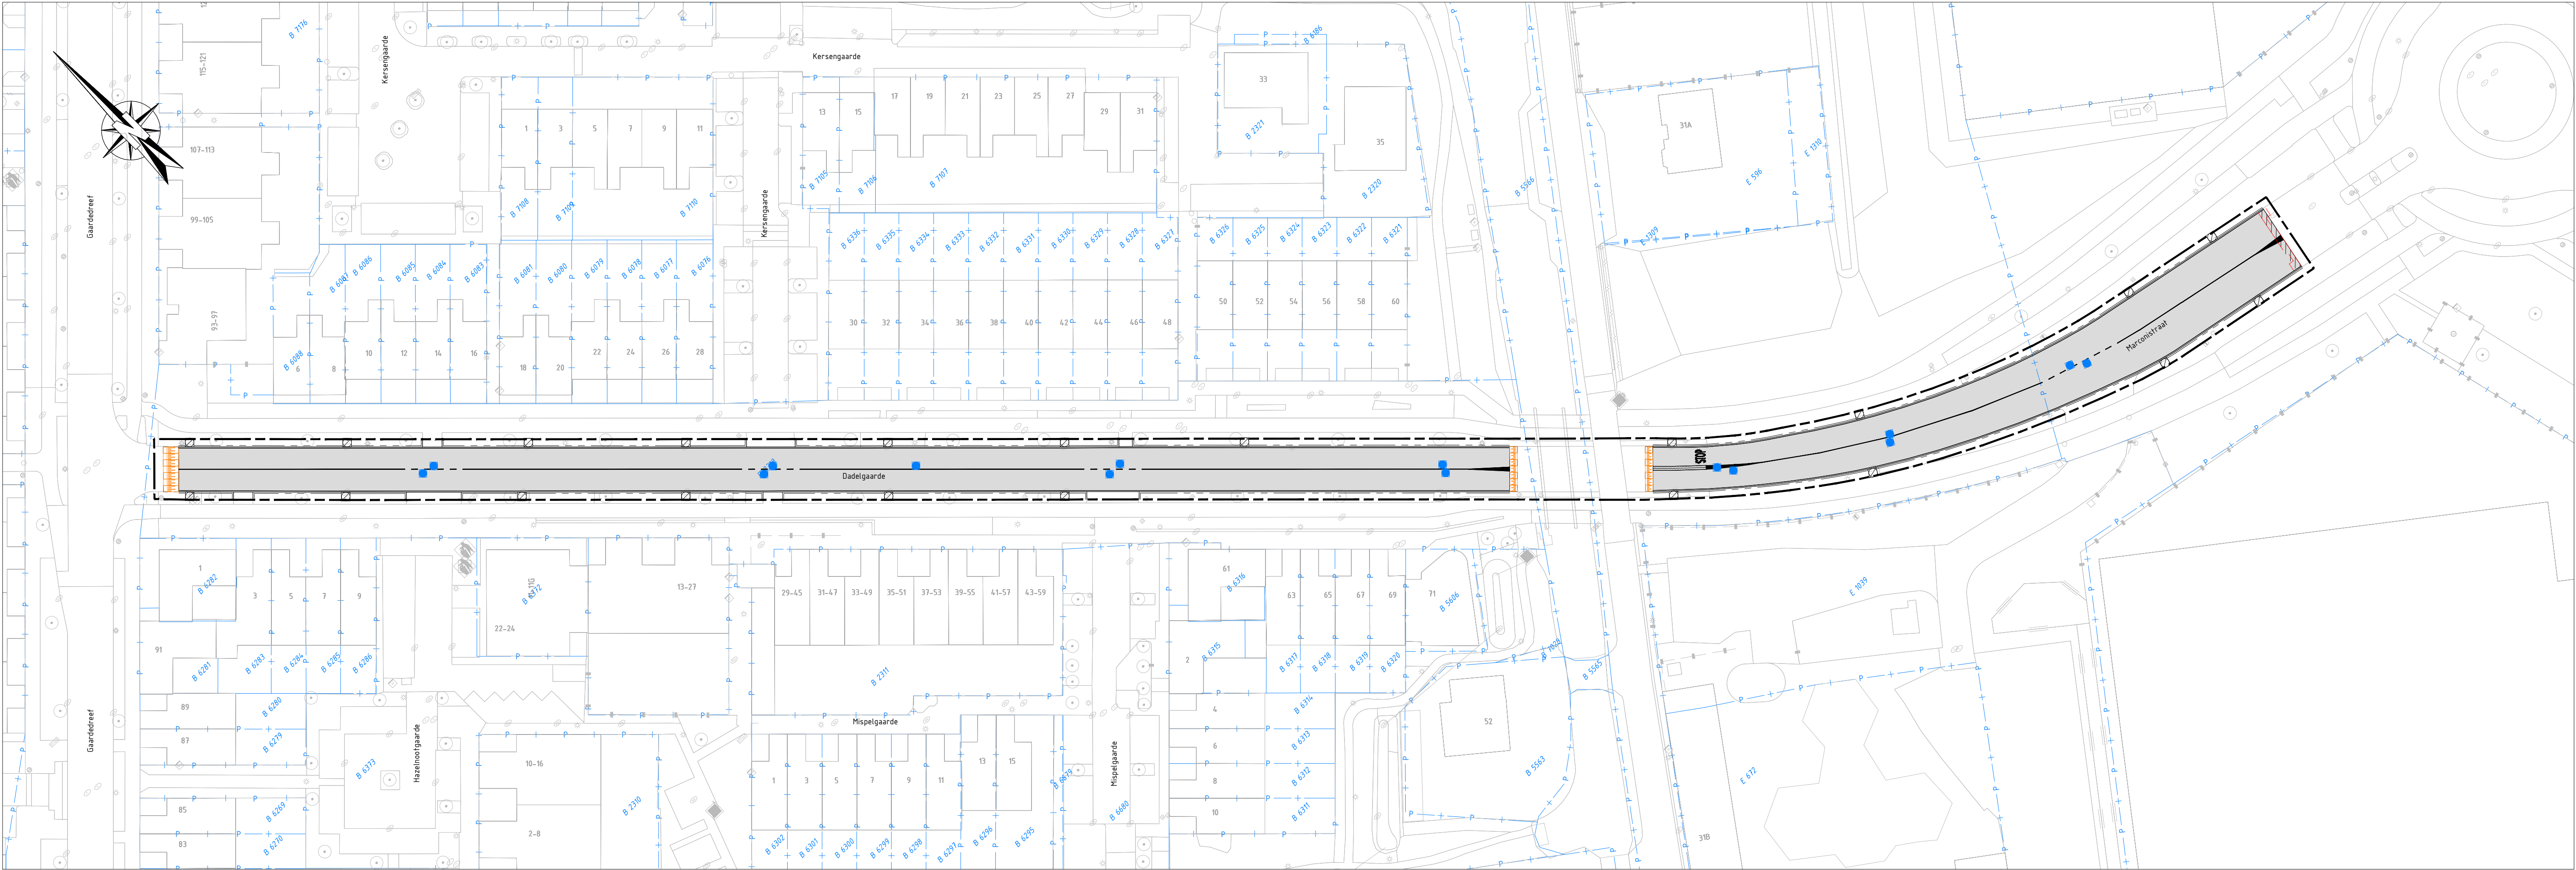

LEGENDA NIEUWE SITUATIE

- werkgrens
- P - perceelgrens
- Verharding
- kantverharding
- bestaande trottoirband 180/200x250 mm
- behouden gootconstructie, rollaag, betonstraatsteen, keiformaat ca. 5% vervangen o.b.v. schades
- Aanbrengen asfaltverharding rijbaan:
 - 80 mm frezen asfalt
 - 35 mm aanbrengen AC8 surf
 - 45 mm aanbrengen AC22 bind
- opbreken en aanbrengen betonstraatsteen, keiformaat, kleur wit
- getrapte aansluiting
- Wegmarkering
- aanbrengen langsstreep doorgetrokken (0,10), thermoplastisch
- aanbrengen langsstreep 1,00 - 1,00 (0,10), thermoplastisch
- aanbrengen symbool - STOP, 1,6 m, thermoplastisch
- Riolering
- aanbrengen boorputkop
- behouden rioolput
- Inrichtingselementen
- behouden prefab drempelelementen

Opmerking:

- Maatvoering in meters
- Materiaalmaten in millimeters, tenzij anders aangegeven
- Hoogtematen in meters t.o.v. N.A.P.

5					
4					
3					
2					
1	dbg	24-04-2025	definitief	definitief gesteld	
GETEKEND	DATUM	STATUS	OMSCHRIJVING	WIJZIGING	VRUIGEGEVEN

OPDRACHTGEVER:
GEMEENTE ZOETERMEER

PROJECT:
Groot Onderhoud Asfalt 2025

ONDERDEEL:
Dadelgaarde
Definitief Ontwerp

SCHAAL: 1:500 PROJECTNR: 71007253 TEKENINGNR: NS06 FORMAAT: A1 BLAD: 01 van 01

Roelofs gemeente Zoetermeer
Postadres
Postbus 12 7683 ZG Den Ham
Bezoekadres
Kroonhoek 8 7683 PM Den Ham
T +31 (0)546 67 88 88
E info@roelofsgroep.nl
Tevens vestigingen in
Alblasserdam Steenwijk
Amstelveen Veenendaal
Sneek Weesp
Stadskanaal

Meer waarde aan ruimte