


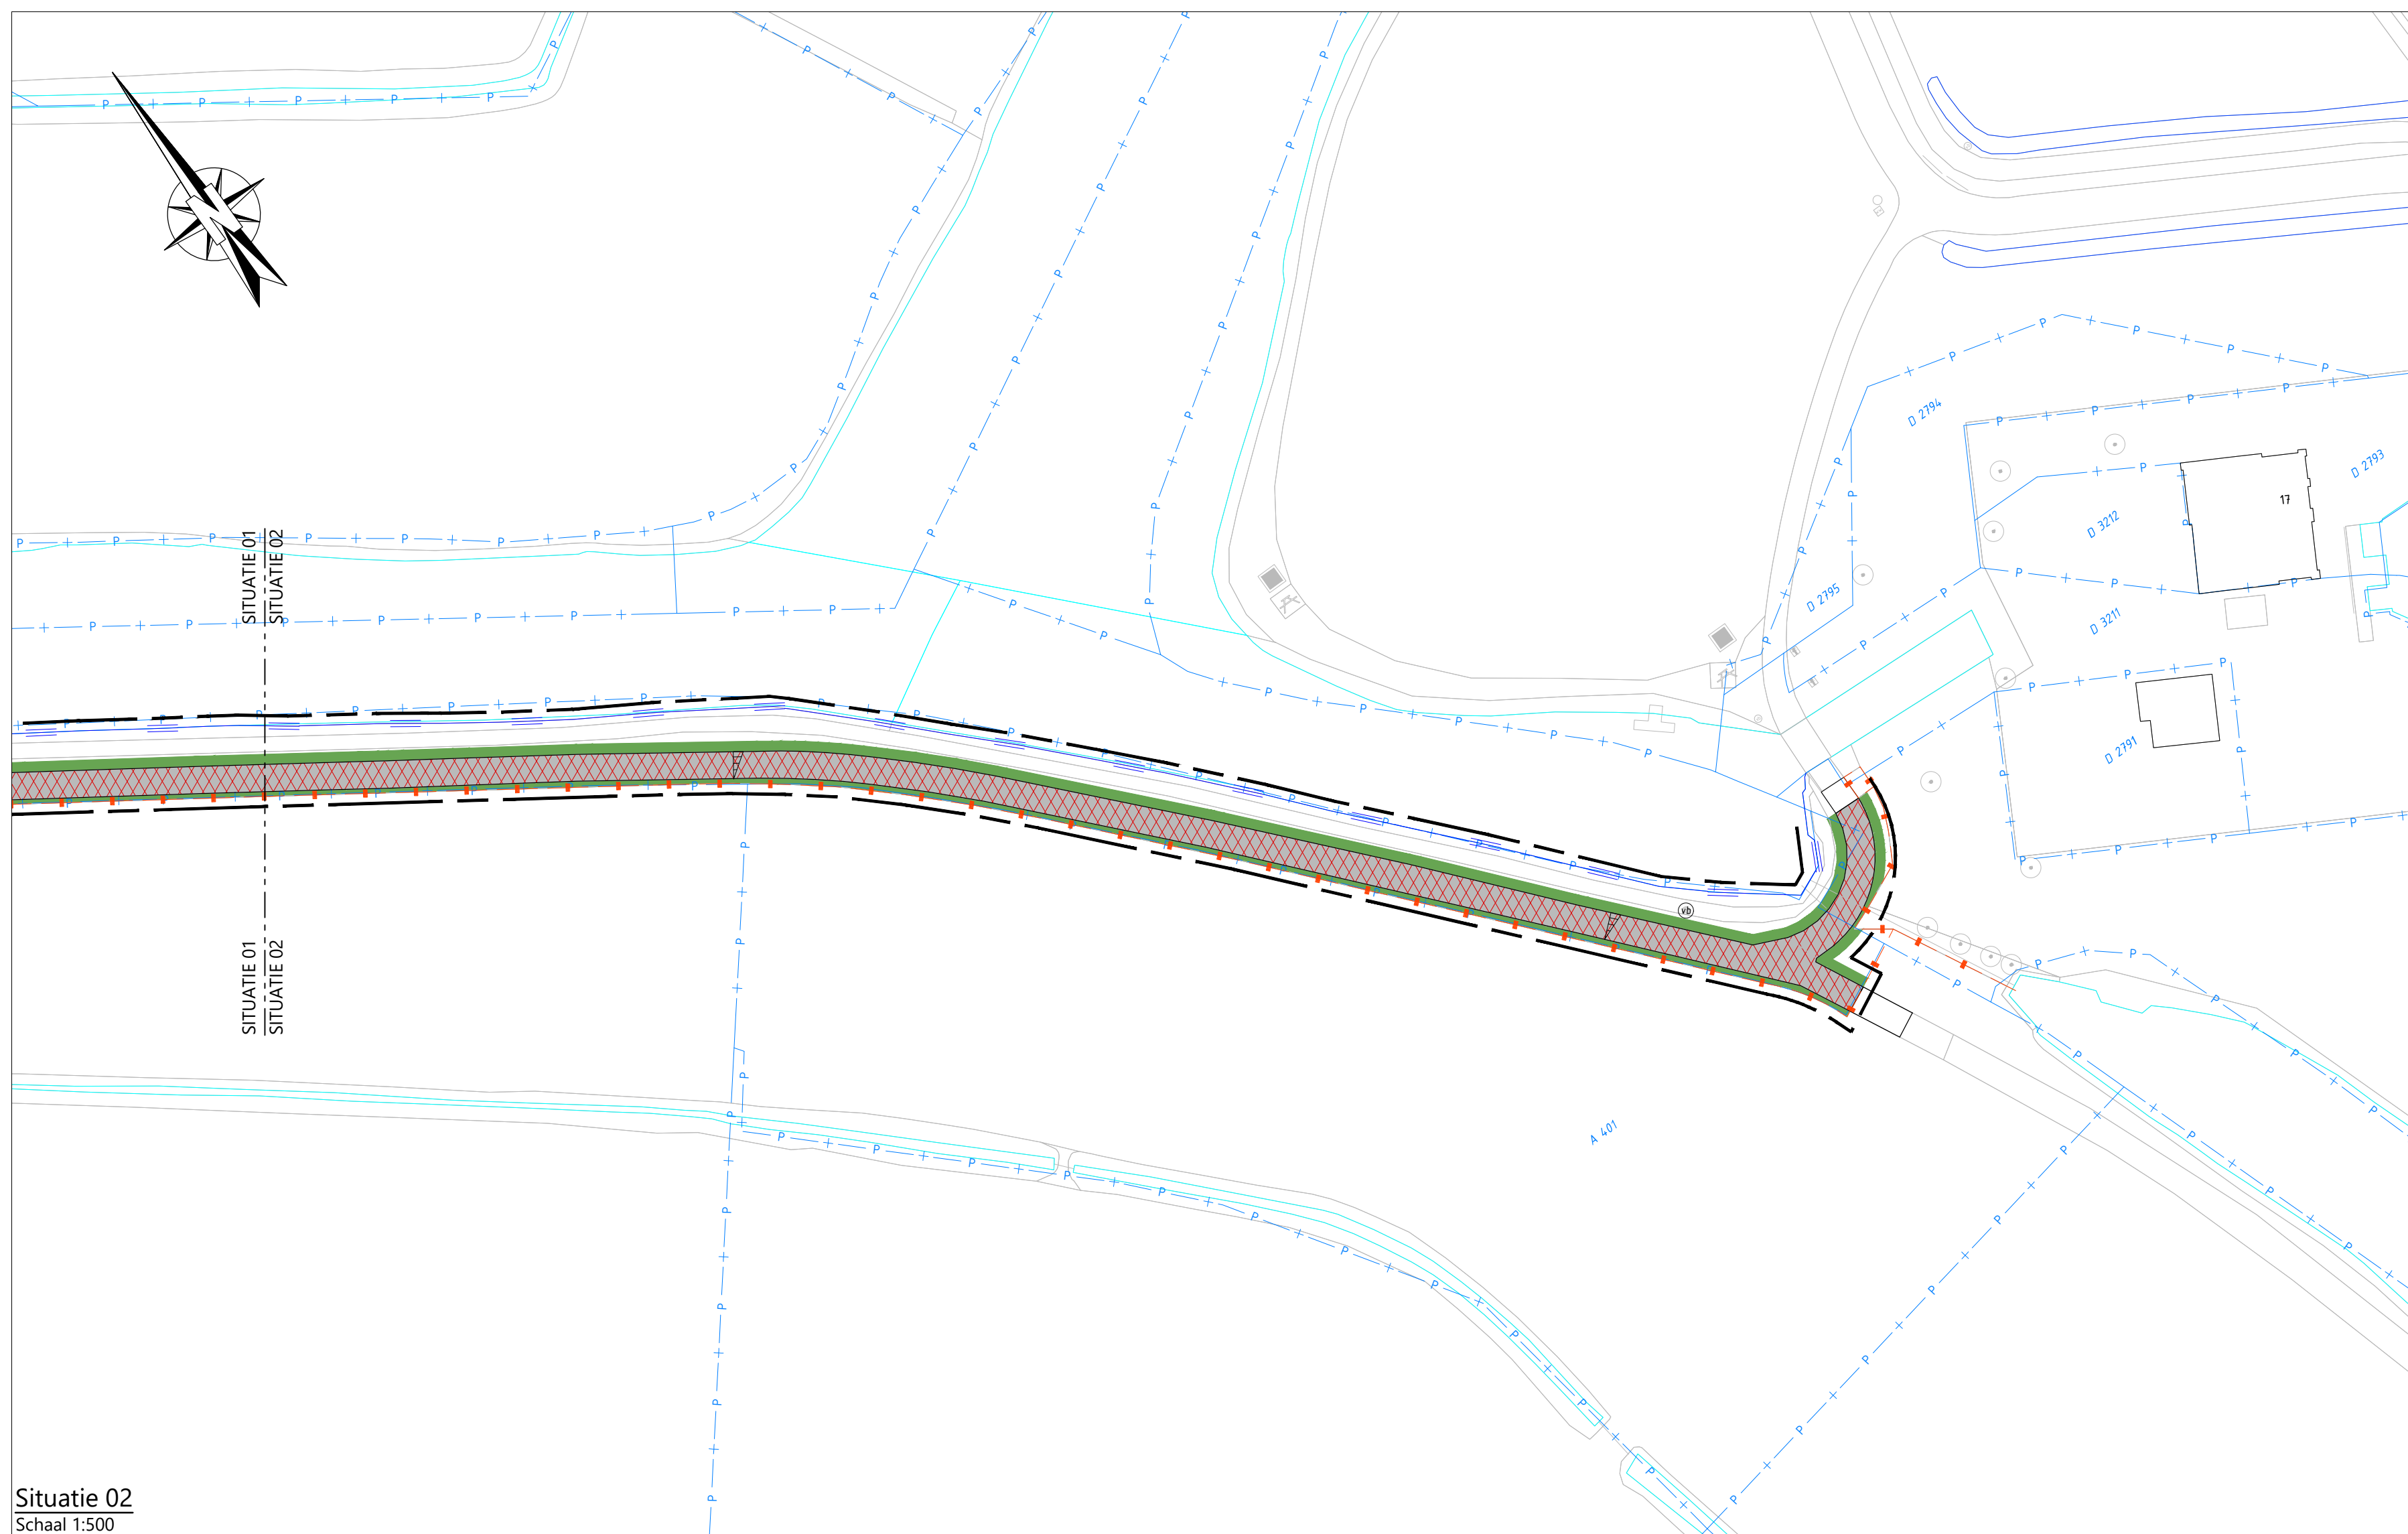

- | | |
|---|---|
| LEGENDA | |
|  | werkgrans |
|  | perceelsgrens |
| Verharding | |
|  | kantverharding |
|  | Aanbrengen asfaltverharding rijbaan:
- ca. 80 mm profielfrezen asfalt |
|  | Aanbrengen asfaltverharding rijbaan:
- 60 mm opbreken asfaltverharding
- 230 mm ontgraven menggranulaat |
|  | Aanbrengen asfaltverharding t.b.v. parkeerplaats:
- 500 mm ontgraven grond/vermenggranulaat |
|  | herstelen grasbetontegels |
| Inrichtingselementen | |
|  | behoudens bord & paal |
| Wegmarkering | |
|  | aanbrengen langsstreep 1,00 - 1,00 (0,10), thermoplastisch |
| Overige | |
|  | damwand met doek bekleden |
|  | behoudens beschoeiing |
|  | behouden hekwerk |
|  | afwateringsprofiel |
|  | maaien & herstellen berm |

							Opmeking: * Meetvoering in meters ** Materiaalruiten in millimeters, tenzij anders aangegeven *** Hoogtematen in meters t.o.v. N.A.P.
5							
4							
3							
2							
1	dkg	18-06-2025	definitief			definitief geoid	bjn
GETEKEND:	DATUM	STATUS				ONDOORVUING WILDIJNG	VRIJGEGEVEN

OPDRACHTGEVER: GEMEENTE ZOETERMEER			 	
PROJECT: Groot Onderhoud Asfalt 2025			Postbus 12 7603 ZG Den Ham Bevestigings- Kruisheide 9 7603 PM Den Ham T +31 (0)645 88 88 88 E info@roelofsgroep.nl	
ONDERDEEL: Meerpoolder Definitief Ontwerp			Tevens verkrijgbaar bij: Albestroom Overijssel Arnhem Gemeente Sneek Gemeente Saksakal Wierop	
SCHAAL: 1:500	PROJECTIE: 71007253	TEKENINGNR: NS10	FORMAAT: A4 BLAD: 01 van 01	
Meer waarde aan ruimte				