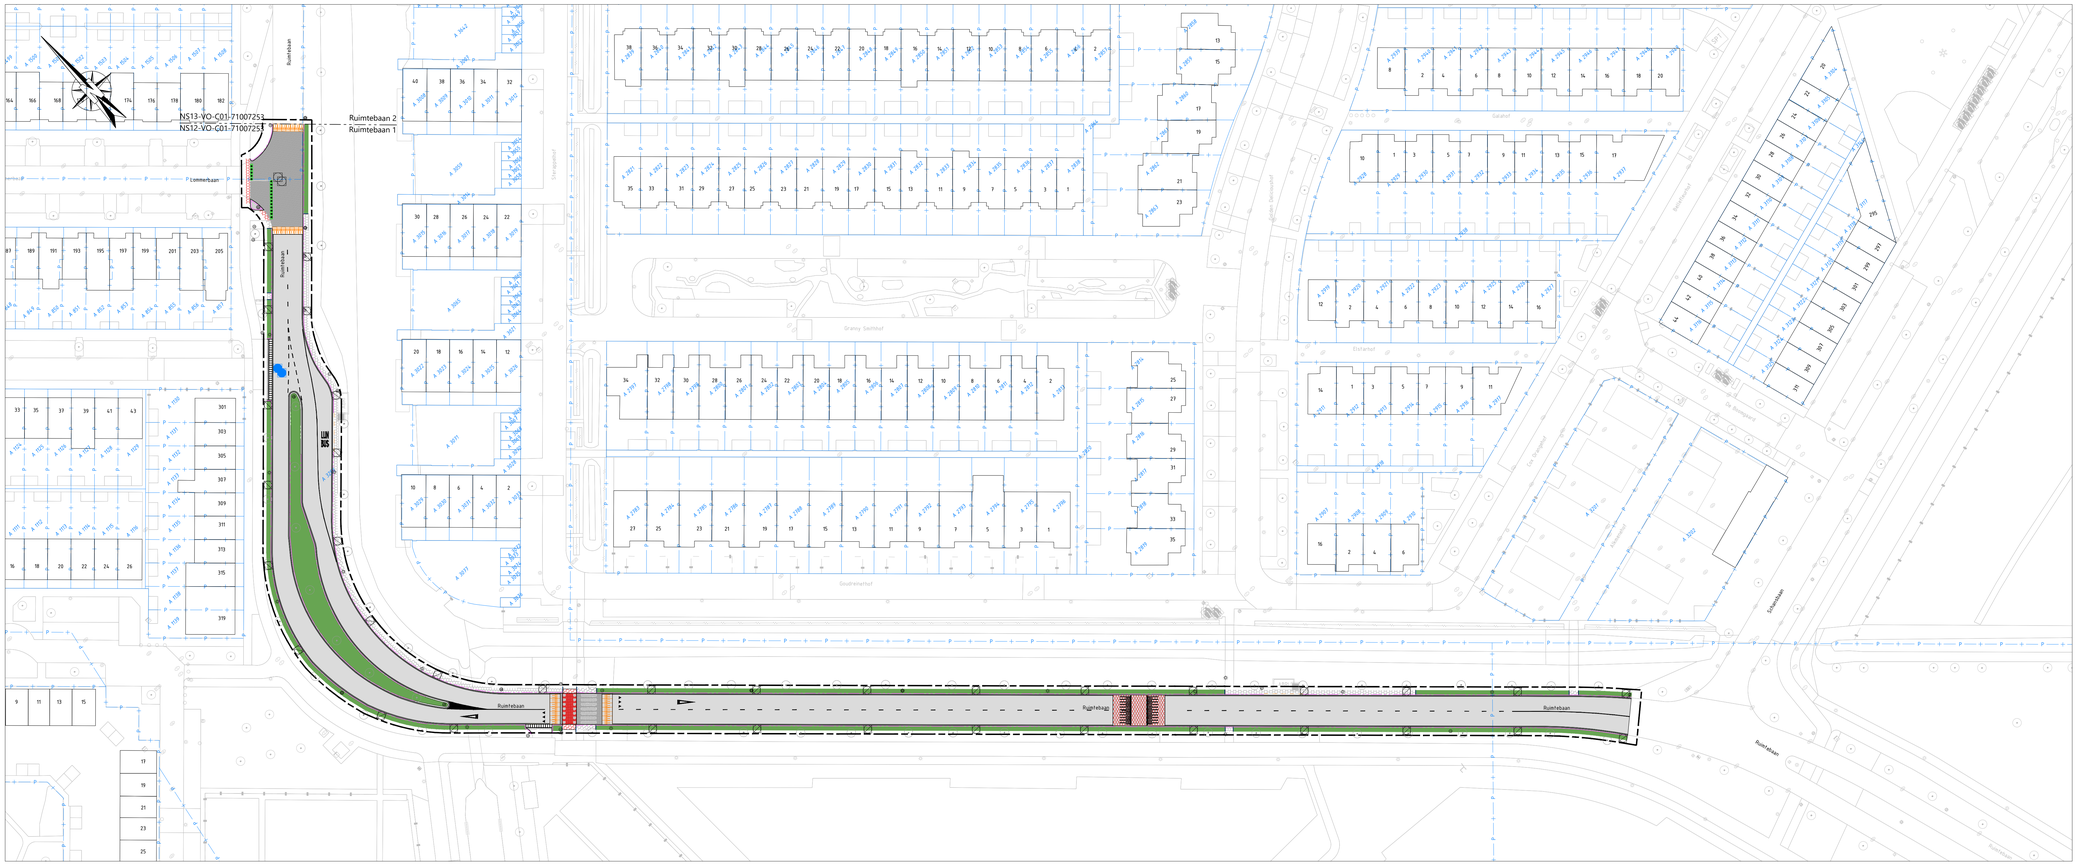
NS13-VO-C01-71007253
NS12-VO-C01-71007253
Ruimtebaan 2
Ruimtebaan 1
Ruimtebaan
Lommerbaan
Ruggebaan
Ruimtebaan
Ruggebaan
Ruimtebaan
Ruimtebaan
Sluisdijk
Stroopthof
Graaiy Saalthof
Goudreinethof
Galthof
Elsfarnhof
Aemstelhof
Aemstelhof
Ds Wijnbergenhof
Ds Wijnbergenhof
Ds Wijnbergen