


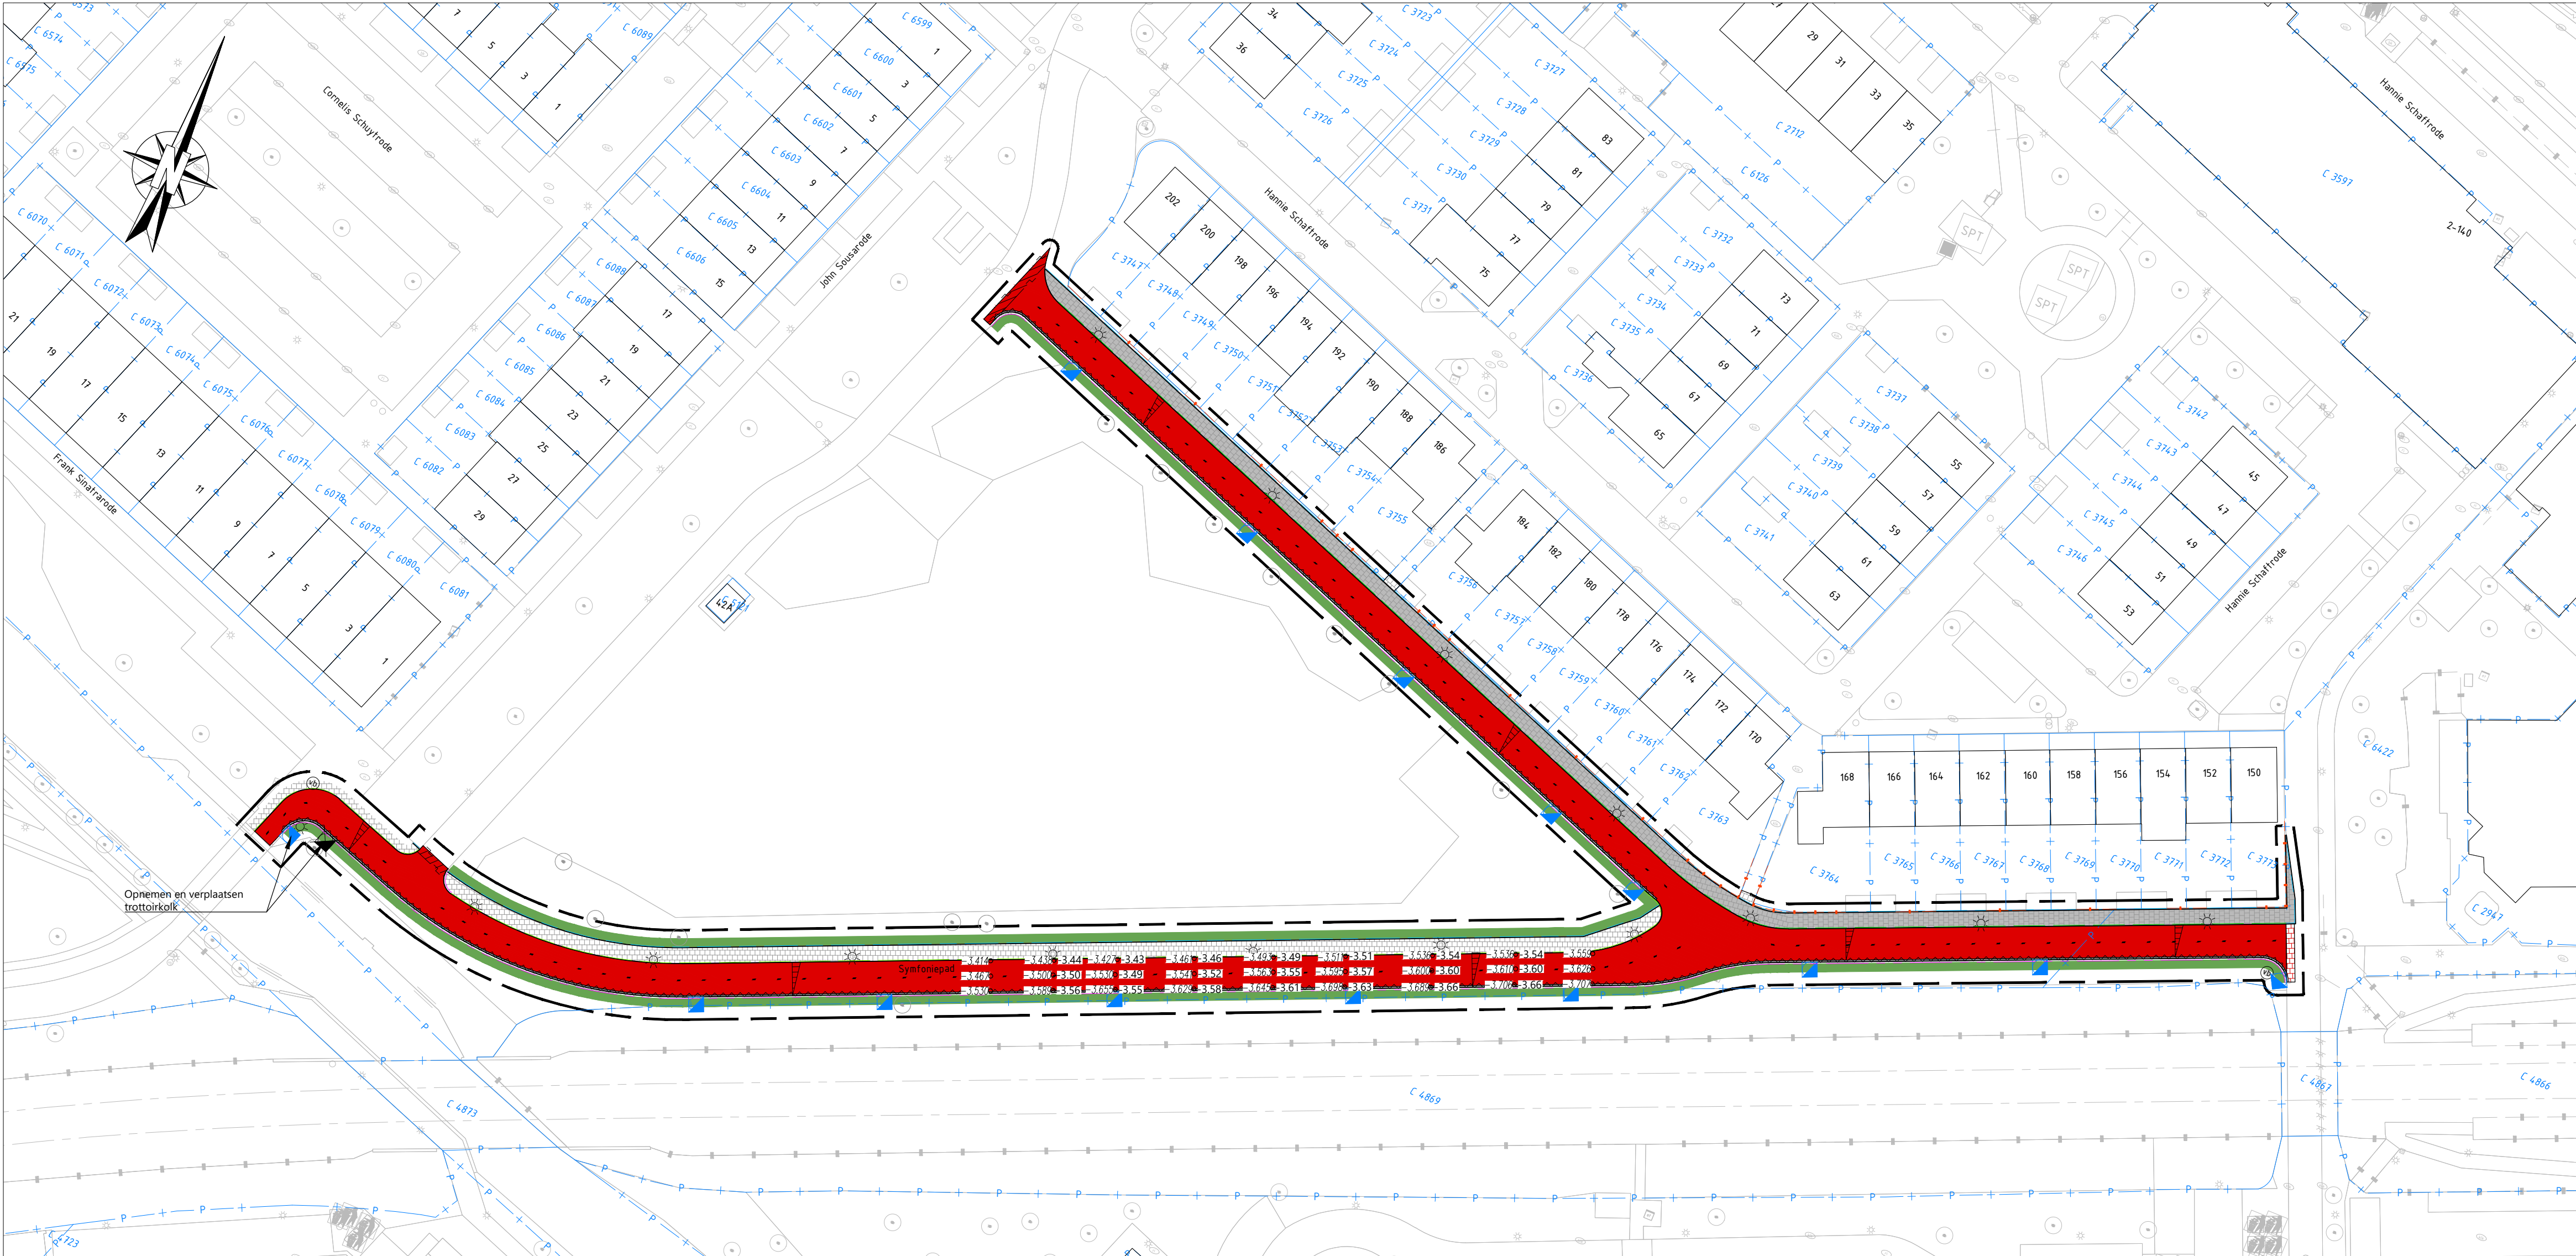

LEGENDA NIEUWE SITUATIE

- werkgrens
- perceelsgrens
- Verharding
- kantverharding
 - herstellen opsluitband 100x200 mm
 - herstellen gazonband 100x200 mm
 - opbreken opsluitband 100x200 mm
 - aanbrengen gazonband 100x200 mm, in specie
 - opbreken trottoirband 130/150x250 mm
 - aanbrengen trottoirband 180/200x250 mm, in specie
 - aanbrengen gootconstructie, onkruidvrij betonstraatsteen, rollaag, Nevergreen OG., in specie
- zagen asfalt
- Aanbrengen asfaltverharding fietspad:
- profielfrezen asfalt, 35 mm AC8 surf, tilrood
 - opbreken t.p.v. gootconstructie, 45 mm AC22 bind
- Aanbrengen tegelverharding trottoir:
- opbreken verharding betontegels 300x300 mm
- aanbrengen betontegels 300x300x80 mm, kleur grijs
- herstaten betontegels 300x300 mm, kleur grijs
- herstraten betontegels 300x300 mm, kleur rood
- getrapte aansluiting
- Inrichtingselementen
- behouden bord & paal
 - behouden hekwerk/schutting
 - behouden lichtmast
- Riolering
- herstellen trottoirkolk
 - opbreken trottoirkolk t.b.v. hergebruik
- Wegmarkering
- aanbrengen langsstreep 0,30 - 2,70 (0,10), thermoplastisch
- Overige
- maaien & herstellen berm
 - afwateringsprofiel
 - bestaande / nieuwe hoogte in m t.o.v. NAP

Opmerking:

- Maatvoering in meters
- Materiaalmaten in millimeters, tenzij anders aangegeven
- Hoogtematen in meters t.o.v. NAP

5					
4					
3					
2					
1	dbg	24-04-2025	definitief	definitief gesteld	bjn
GETEKEND	DATUM	STATUS	OMSCHRIJVING WIJZIGING	VRIJGEGEVEN	

OPDRACHTGEVER:
GEMEENTE ZOETERMEER

PROJECT:
Groot Onderhoud Asfalt 2025

ONDERDEEL:
Symfoniepad
Definitief Ontwerp



Postadres
Postbus 12 7683 ZG Den Ham
Bezoekadres
Kroezenhoek 8 7683 PM Den Ham
T +31 (0)546 67 88 88
E info@roelofsgroep.nl

Tevens vestigingen in
Alblasserdam Steenwijk
Amstelveen Veenendaal
Sneek Weesp
Stadskanaal

SCHAAL: 1:500 PROJECTNR: 71007253 TEKENINGNR: NS14 FORMAAT: A1 BLAD: 01 van 01

Meer waarde aan ruimte