
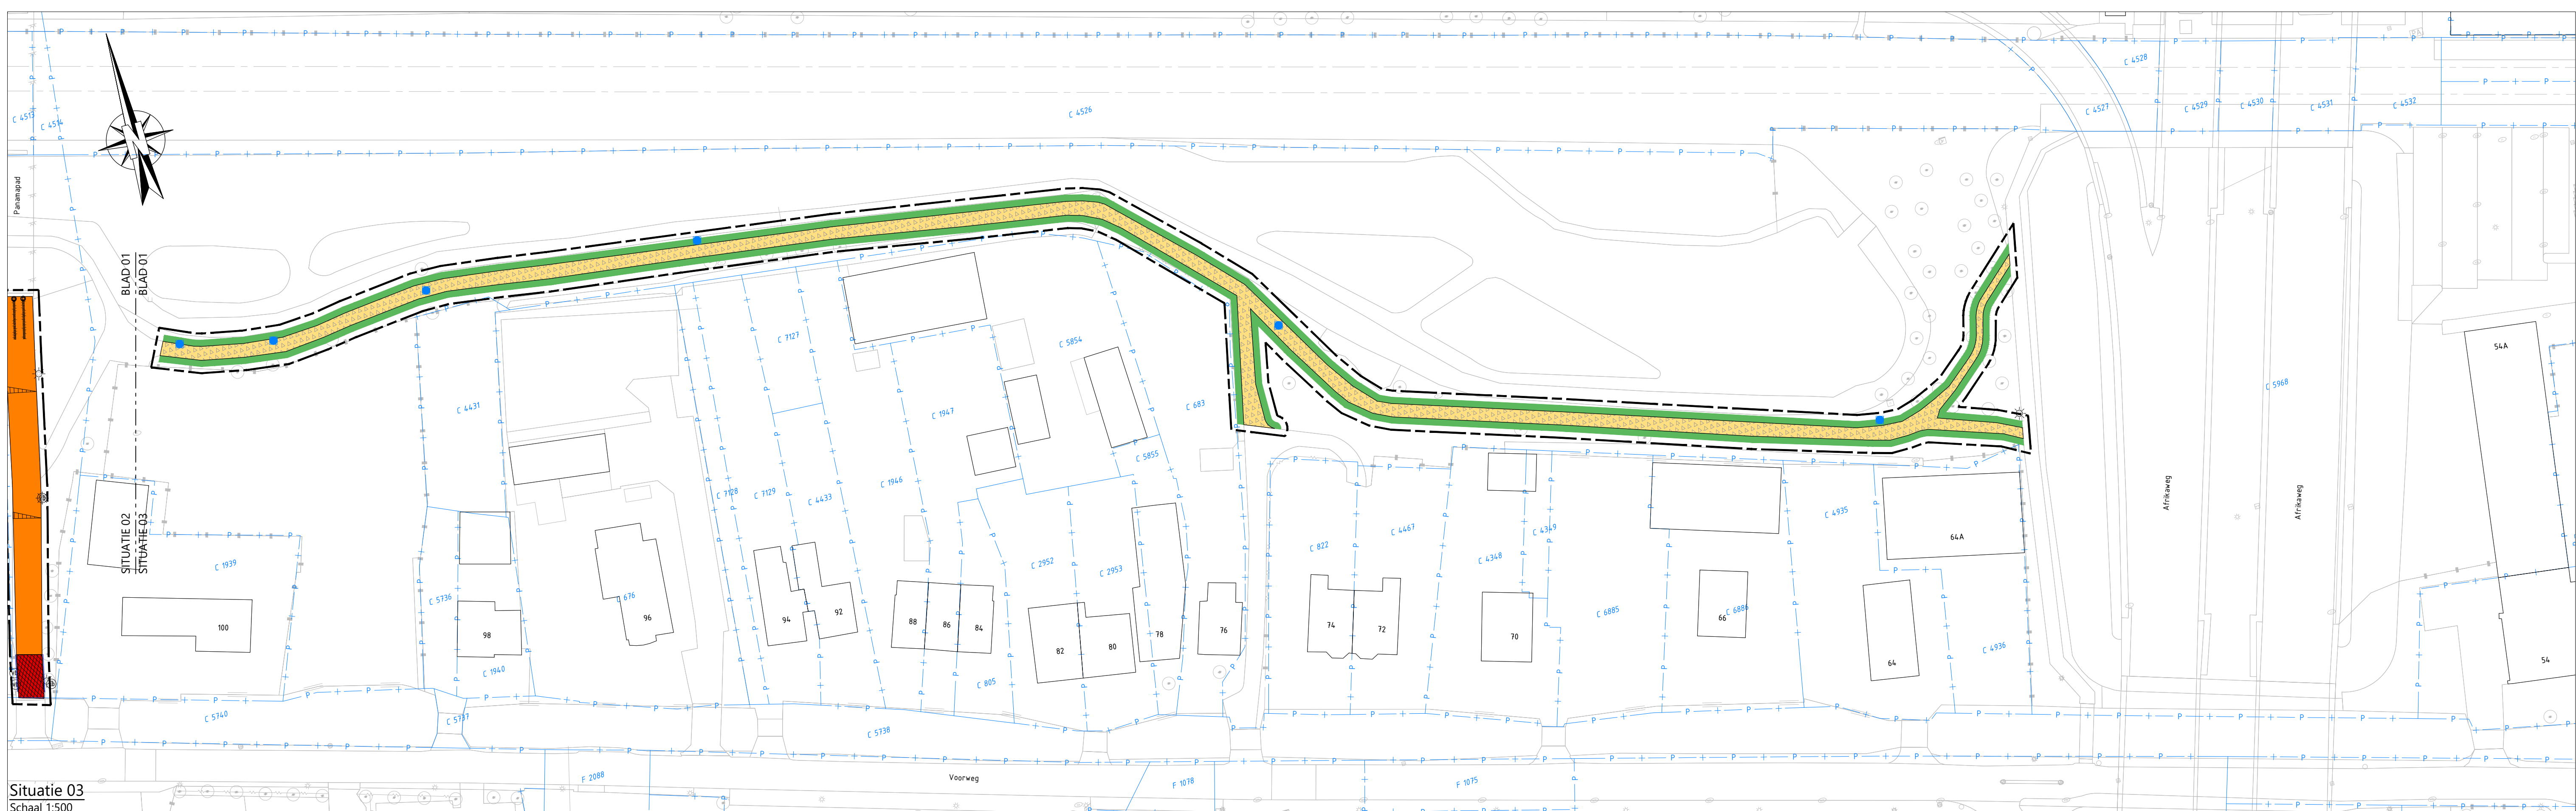


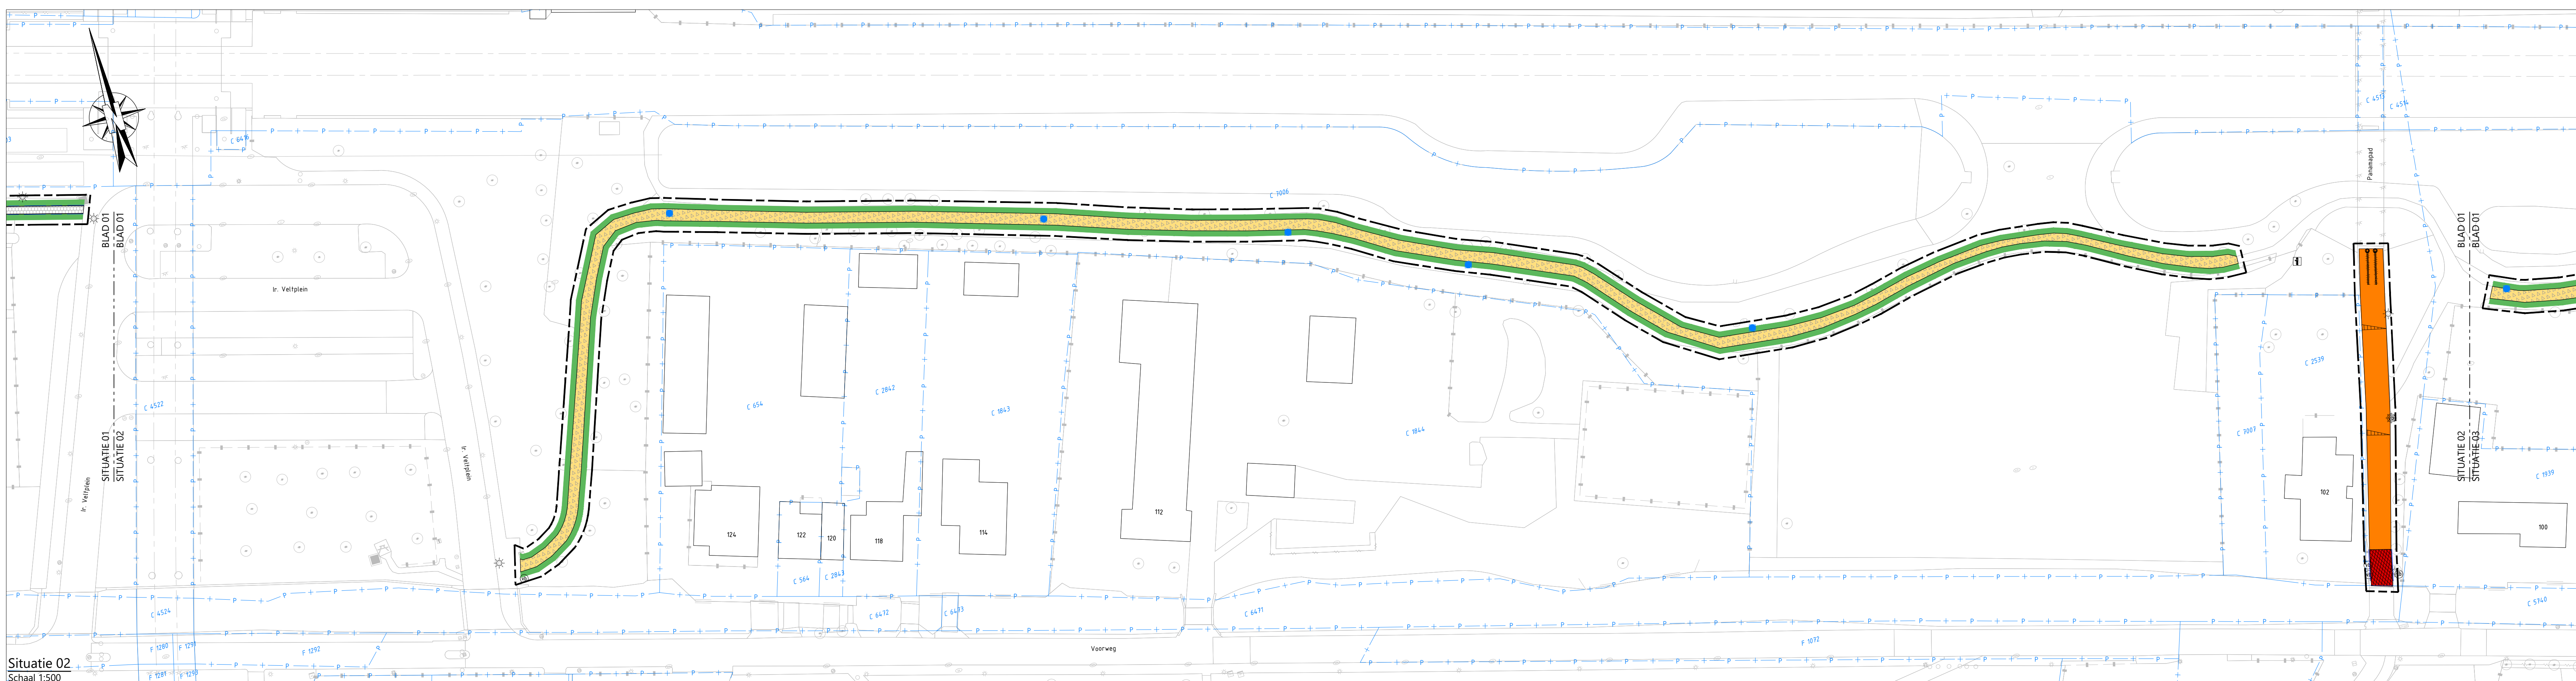

- | LEGENDA | |
|-----------------------------|--|
| | werkgrens |
| | perceelsgrens |
| Verharding | |
| | kanterverharding |
| | herstellen opsluitband 100x200 |
| | verwijderen opsluitband 150x250 |
| | Aanbrengen asfaltverharding fietspad |
| | - 80 mm profielfrezen |
| | Aanbrengen asfaltverharding fietspad |
| | - opbreken verharding betonstraatstenen keormaats |
| | - ca. 160 mm ontgraven cuwet fundering |
| | Aanbrengen asfaltverharding: |
| | - halfverharding profileren & schoonsmaken |
| | herstraten betongeltes 300x300x60 mm |
| | stroomprofiel (op een-oor) |
| | Riolering |
| | op hoogte brengen putkrop |
| Wegmarkering | |
| | aanbrengen langsstreep ribbelmarkering (0,30), thermoplastisch |
| Inrichtingselementen | |
| | aanbrengen uitneembaar paaltje |
| | behouden informatiebord |
| | overige |
| | maaien en herstellen berm |
| | behouden lichtmast |
| | behouden paal & verkeersbord |

5					
4					
3					
2					
1	dbg	06-05-2025	definitief	definitief gesteld	bjn
	GETEKEND:	DATUM	STATUS	OMSCHRIJVING WIJZIGING	VERGEEFGEVEN

OPDRACHTGEVER: GEMEENTE ZOETERMEER		 	
PROJECT: Groot Onderhoud Asfalt 2025		Postadres: Postbus 17 3633 ZQ Den Ham Bijkantoor: Kruisweg 6 3633 PM Den Ham T +31 (0)544 7 01 86 86 E info@roelofs.nl Taxisw: 06-43888888	
ONDERDEEL: Voorslag Definitief Ontwerp		Taxisw: 06-43888888 Afbakenen: Dierijk Graven: Vermeulen Stryk: Wierop Steekkaan:	
SCHAAL: 1:500	PROJECTNR: 71007253	TUININGENR: NS15	FORMAAT: A0 BLAD: 01 van 01
Meer waarden aan ruime			