



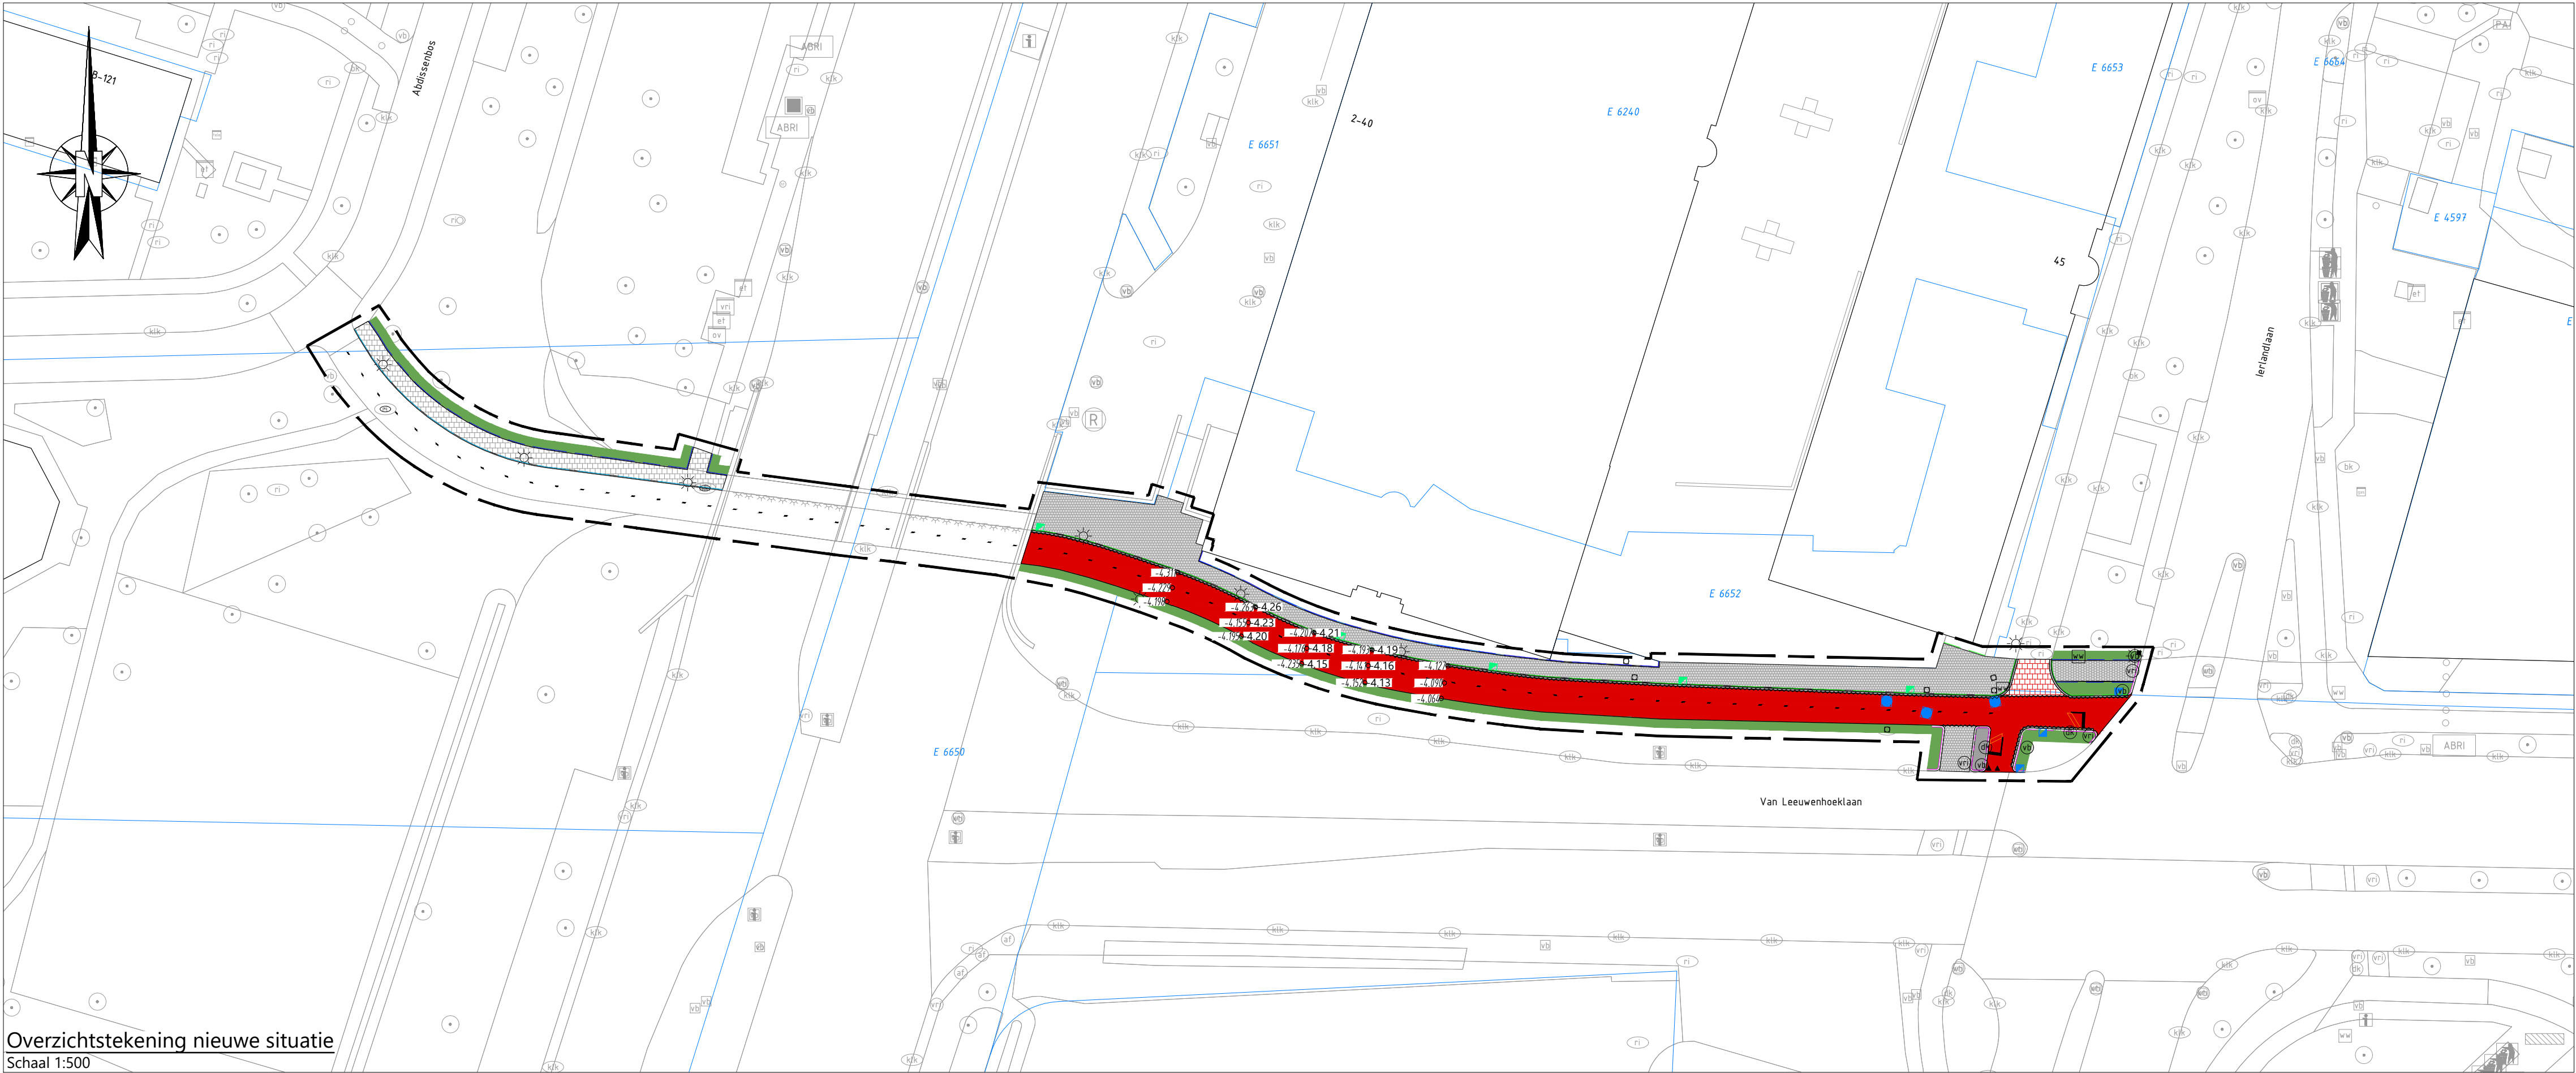

Overzichtstekening nieuwe situatie
Schaal 1:500

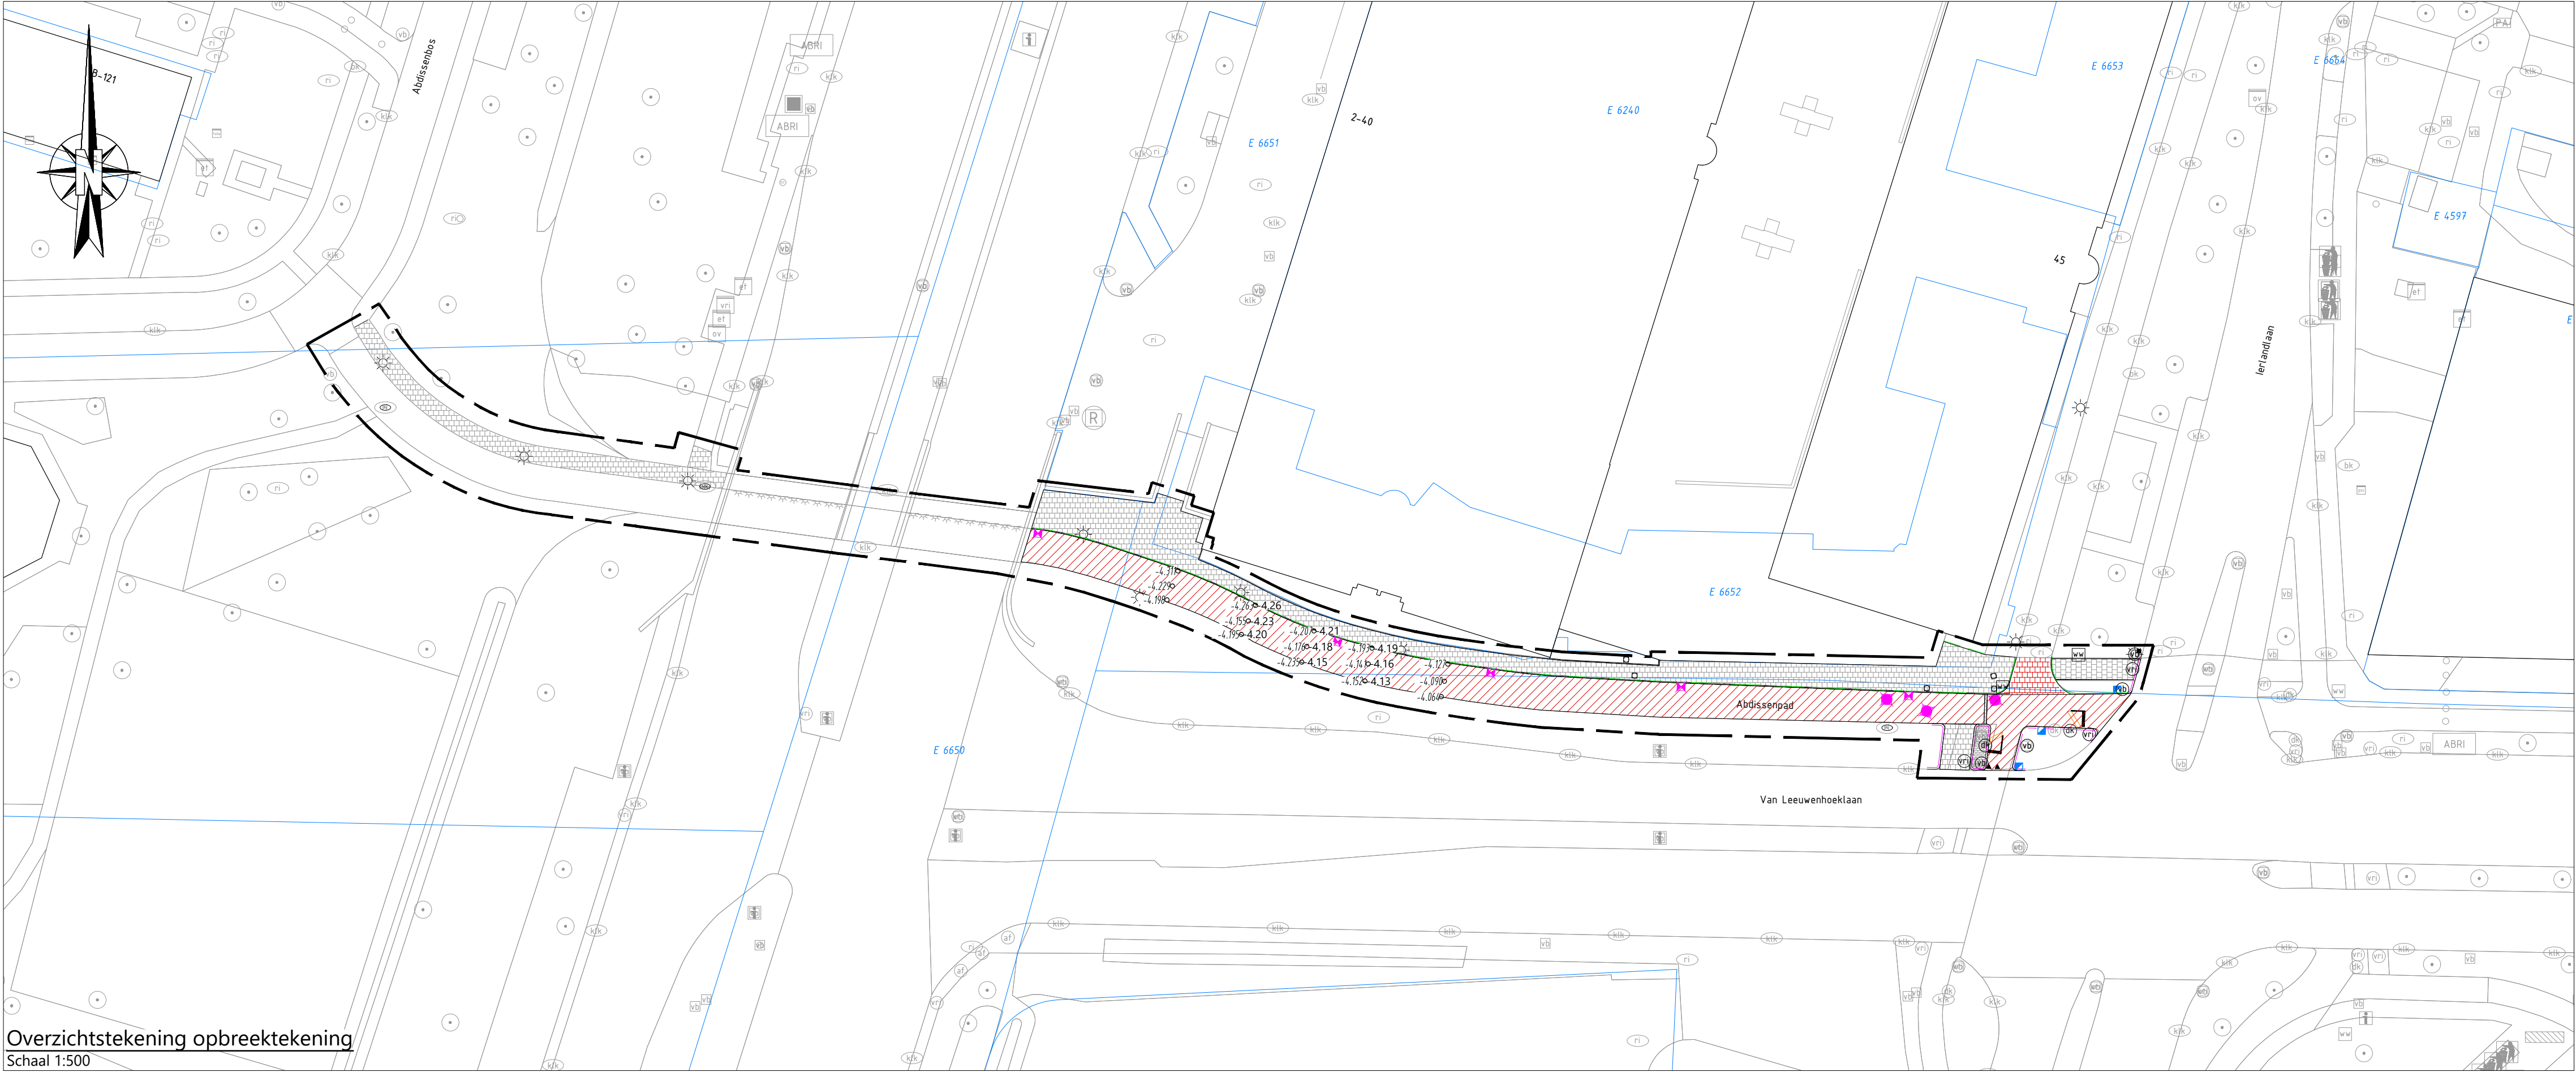

Overzichtstekening opbreektekening
Schaal 1:500

LEGENDA NIEUWE SITUATIE

- Werkgrens**
- werkgrens
 - perceelgrens
- Verharding**
- kantverharding
 - herstellen opsluitband 100x200 mm
 - aanbrengen gazonband 100x200 mm, in specie
 - herstellen gazonband 100x200 mm
 - aanbrengen trottoirband 180/200x250 mm
 - aanbrengen gootconstructie, onkruidvrij
 - betonstraatsteen, Nevergreen OG, in specie
 - zagen asfalt
- Aanbrengen asfaltverharding fietspad:**
- 35 mm AC8 surf, tilrood
 - 45 mm AC22 bind
- Aanbrengen betontegels 300x300x70 mm, kleur grijs**
- Herstellen betontegels 300x300x70 mm, kleur grijs**
- Herstraten betontegels 300x300x70 mm, kleur rood**
- Aanbrengen onkruidvrij betonstraatsteen, keiformaat halfsteensverband, Nevergreen OG.**
- Inrichtingselementen**
- ☼ behouden lichtmast
 - Ⓢ behouden paal & verkeersbord
 - Ⓢ behouden drukkoppaai
 - Ⓢ behouden VRI
 - Ⓢ behouden bord & paal wegwijzer
 - Ⓢ aanbrengen detectielus + aansluiting
- Riolering**
- herstellen trottoirkolk
 - aanbrengen gazonbandkolk, incl. ES-vergrendeling
 - behouden rioolput
 - aanbrengen boorputkop
- Wegmarkering**
- aanbrengen langsstreep 0,30 - 2,70 (0,10), thermoplastisch
 - aanbrengen langsstreep doorgetrokken (0,10), thermoplastisch
 - aanbrengen dwarsstreep doorgetrokken (0,30), thermoplastisch
 - aanbrengen dwarsmarkering haaiantanden, 50x50 cm, thermoplastisch
- Overige**
- maaien & herstellen berm
 - bestaande / nieuwe hoogte in m t.o.v. NAP

LEGENDA OPBREEKTEKENING

- Werkgrens**
- werkgrens
 - perceelgrens
- Verharding**
- kantverharding
 - opbreken gazonband 100x200 mm
 - opbreken trottoirband 180/200x250 mm
- 80 mm frezen teenvrije asfaltverharding**
- Opbreken verharding betontegels 300x300 mm**
- Opbreken verharding betonstraatsteen keiformaat**
- Inrichtingselementen**
- ☼ behouden lichtmast
 - Ⓢ behouden paal & verkeersbord
 - Ⓢ behouden drukkoppaai
 - Ⓢ behouden VRI
 - Ⓢ behouden bord & paal wegwijzer
 - Ⓢ opbreken detectielus + aansluiting
- Riolering**
- herstellen trottoirkolk
 - opbreken straatkolk
 - behouden rioolput
 - opbreken rioolputkop
- Wegmarkering**
- verwijderen langsstreep doorgetrokken (0,10)
 - verwijderen dwarsstreep doorgetrokken (0,30)
 - verwijderen dwarsmarkering haaiantanden, 50x50 cm
- Overige**
- bestaande / nieuwe hoogte in m t.o.v. NAP

Opmerking:
• Maatvoering in meters
• Materiaalmaten in millimeters, tenzij anders aangegeven
• Hoogtematen in meters t.o.v. NAP.

5					
4					
3					
2					
1	dbg	24-04-2025	definitief	definitief gesteld	bjn
GETEKEND	DATUM	STATUS	OMSCHRIJVING WIJZIGING	VRUIGEVEEN	

OPDRACHTGEVER:
GEMEENTE ZOETERMEER

PROJECT:
Groot Onderhoud Asfalt 2025

ONDERDEEL:
Abdissenbos Leeuwenhoeklaan
Definitief Ontwerp

SCHAAL: 1:500 PROJECTNR: 71007253 TEKENINGNR: NS01 FORMAAT: A1 BLAD: 01 van 01

Roelofs gemeente Zoetermeer
Postadres
Postbus 12 7683 ZG Den Ham
Bezoekadres
Kroonhoek 8 7683 PM Den Ham
T +31 (0)546 67 88 88
E info@roelofsgroep.nl
Tevens vestigingen in
Alblasserdam Steenwijk
Amstelveen Veenendaal
Sneek Weesp
Stadskanaal

Meer waarde aan ruimte