



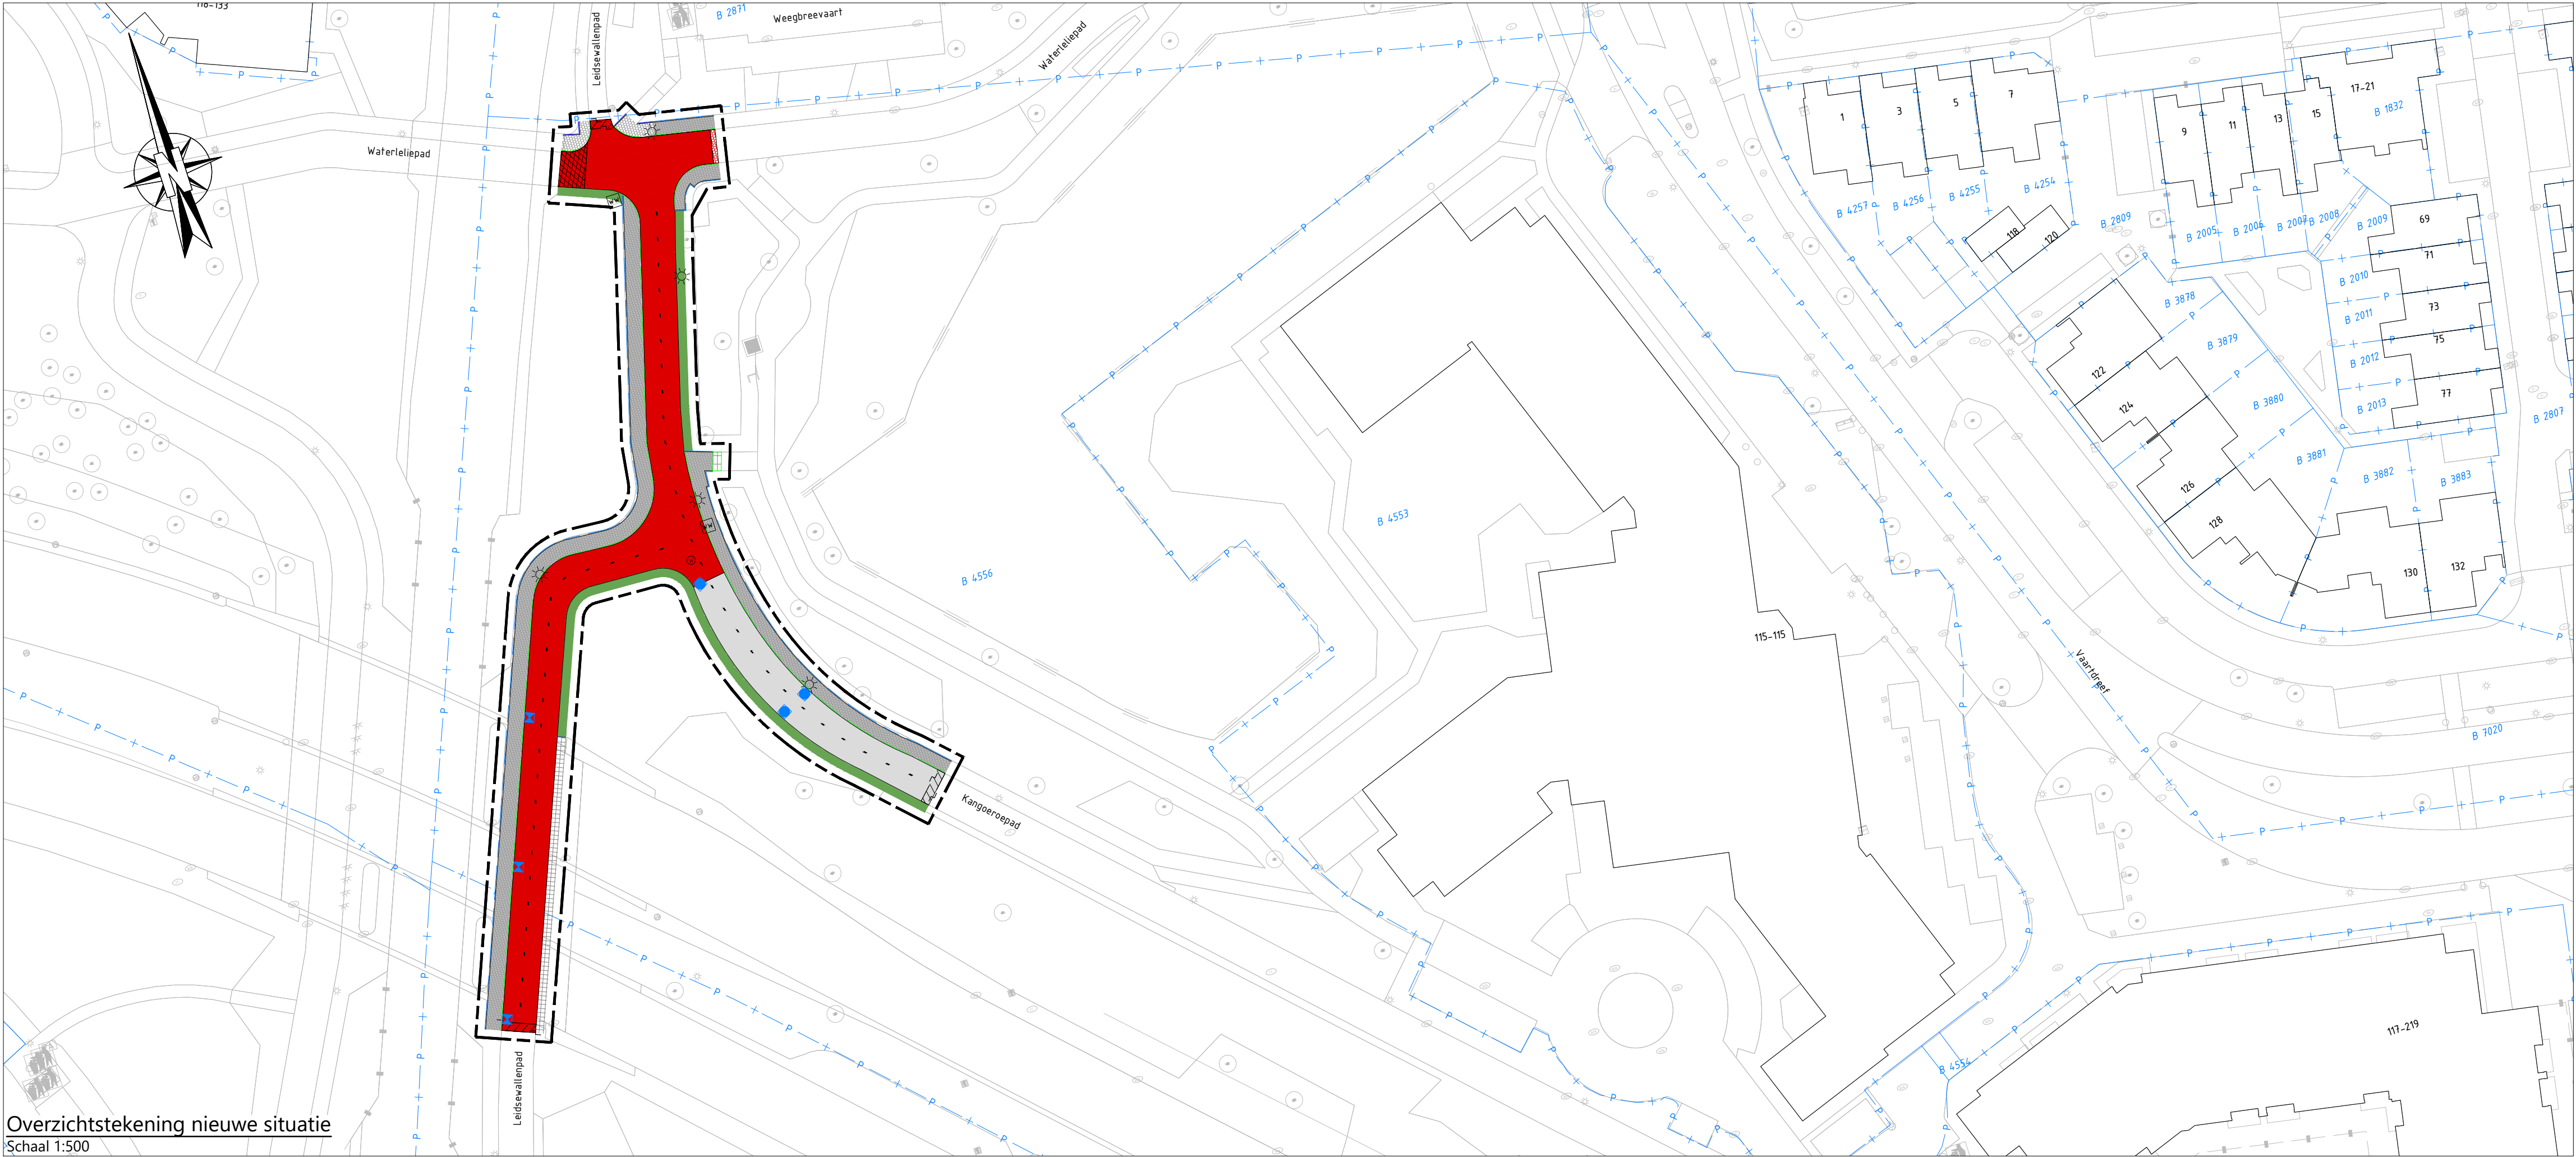

Overzichtstekening nieuwe situatie
Schaal 1:500

LEGENDA NIEUWE SITUATIE

- werkgrens
- perceelsgrens
- Verharding
 - kantverharding
 - aanbrengen opsluitband 100x200 mm
 - herstellen opsluitband 100x200 mm
 - aanbrengen gazonband 100x200 mm, in specie
- Aanbrengen asfaltverharding fietspad:
 - 35 mm AC8 surf
 - 45 mm AC22 bind
- Aanbrengen asfaltverharding fietspad:
 - 35 mm AC8 surf, tilrood
 - 45 mm AC22 bind
- Aanbrengen asfaltverharding fietspad:
 - 35 mm AC8 surf, tilrood
 - 45 mm AC22 bind
 - 60 mm AC22 base
 - 250 mm betongranulaat
- aanbrengen betontegels 300x300x80 mm, kleur grijs
- herstraten betontegels 300x300 mm, kleur grijs
- herstraten betontegels 300x300 mm, kleur rood
- herstraten betontegels 500x500 mm, kleur grijs
- getrapte aansluiting
- Inrichtingselementen
 - herstellen trapwerk, betonelementen
- behouden lichtmast
- behouden bord & paal wegwijzer
- Riolering
 - aanbrengen boorputkop
 - aanbrengen straatkolk, incl. ES-vergrendeling
 - vervangen afsluitput vervangen m.b.v. boormethode
- Wegmarkering
 - aanbrengen langsstreep 0,30 - 2,70 (0,10), thermoplastisch
- Overige
 - maaien & herstellen berm

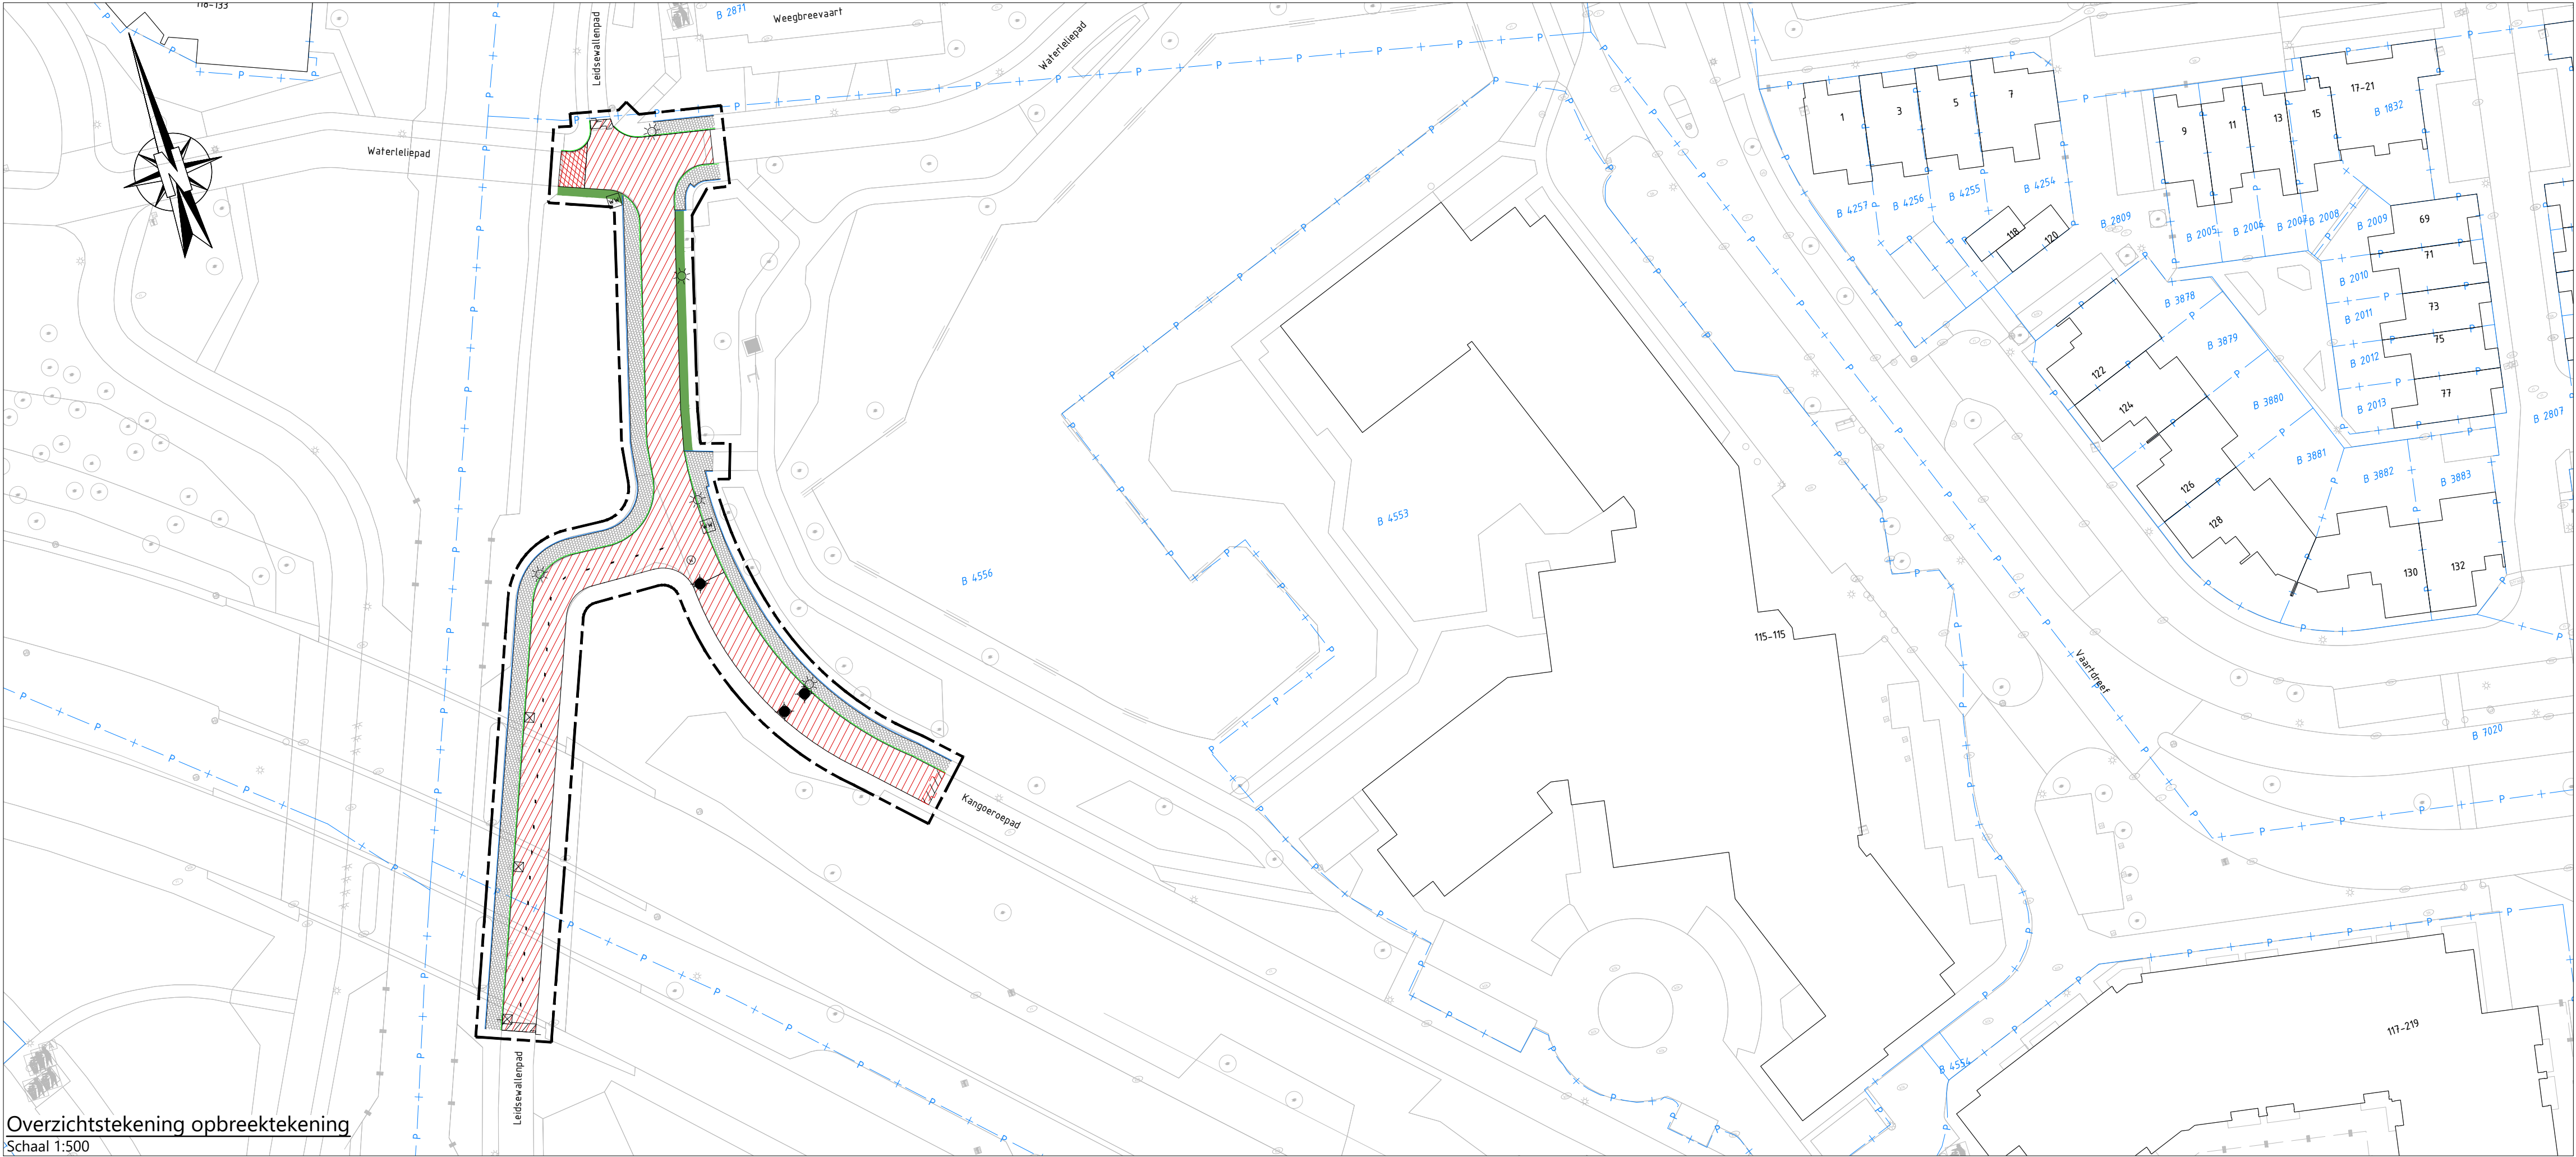

Overzichtstekening opbreektekening
Schaal 1:500

LEGENDA OPBREEKTEKENING

- werkgrens
- perceelsgrens
- Verharding
 - kantverharding
 - opbreken opsluitband 100x200 mm
 - opbreken gazonband 100x200 mm
- Frezen asfaltverharding fietspad:
 - 80 mm teevrij asfalt
- Opbreken verharding fietspad:
 - 80 mm betonstraatsteen, keifmaat
 - 250 mm betongranulaat
- opbreken betontegels 300x300x45 mm
- freestrap
- Inrichtingselementen
 - behouden lichtmast
 - behouden bord & paal wegwijzer
- Riolering
 - opbreken betonputkop
 - opbreken straatpot
- Wegmarkering
 - verwijderen langsstreep 0,30 - 2,70 (0,10)

Opmerking:
• Maatvoering in meters
• Materiaalmaten in millimeters, tenzij anders aangegeven
• Hoogtematen in meters t.o.v. N.A.P.

5					
4					
3					
2					
1	dbg	24-04-2025	definitief	definitief gesteld	bjn
GETEKEND	DATUM	STATUS	OMSCHRIJVING WIJZIGING	VRIJGEGEVEN	

OPDRACHTGEVER:
GEMEENTE ZOETERMEER

PROJECT:
Groot Onderhoud Asfalt 2025

ONDERDEEL:
Kangoeroepad
Definitief Ontwerp

SCHAAL: 1:500 PROJECTNR: 71007253 TEKENINGNR: NS07 FORMAAT: A1 BLAD: 01 van 01

Roelofs gemeente Zoetermeer
Postadres
Postbus 12 7683 ZG Den Ham
Bezoekadres
Kroezenhoek 8 7683 PM Den Ham
T +31 (0)546 67 88 88
E info@roelofsgroep.nl
Tevens vestigingen in
Alblasserdam Steenwijk
Amstelveen Veenendaal
Sneek Weesp
Stadskanaal

Meer waarde aan ruimte