
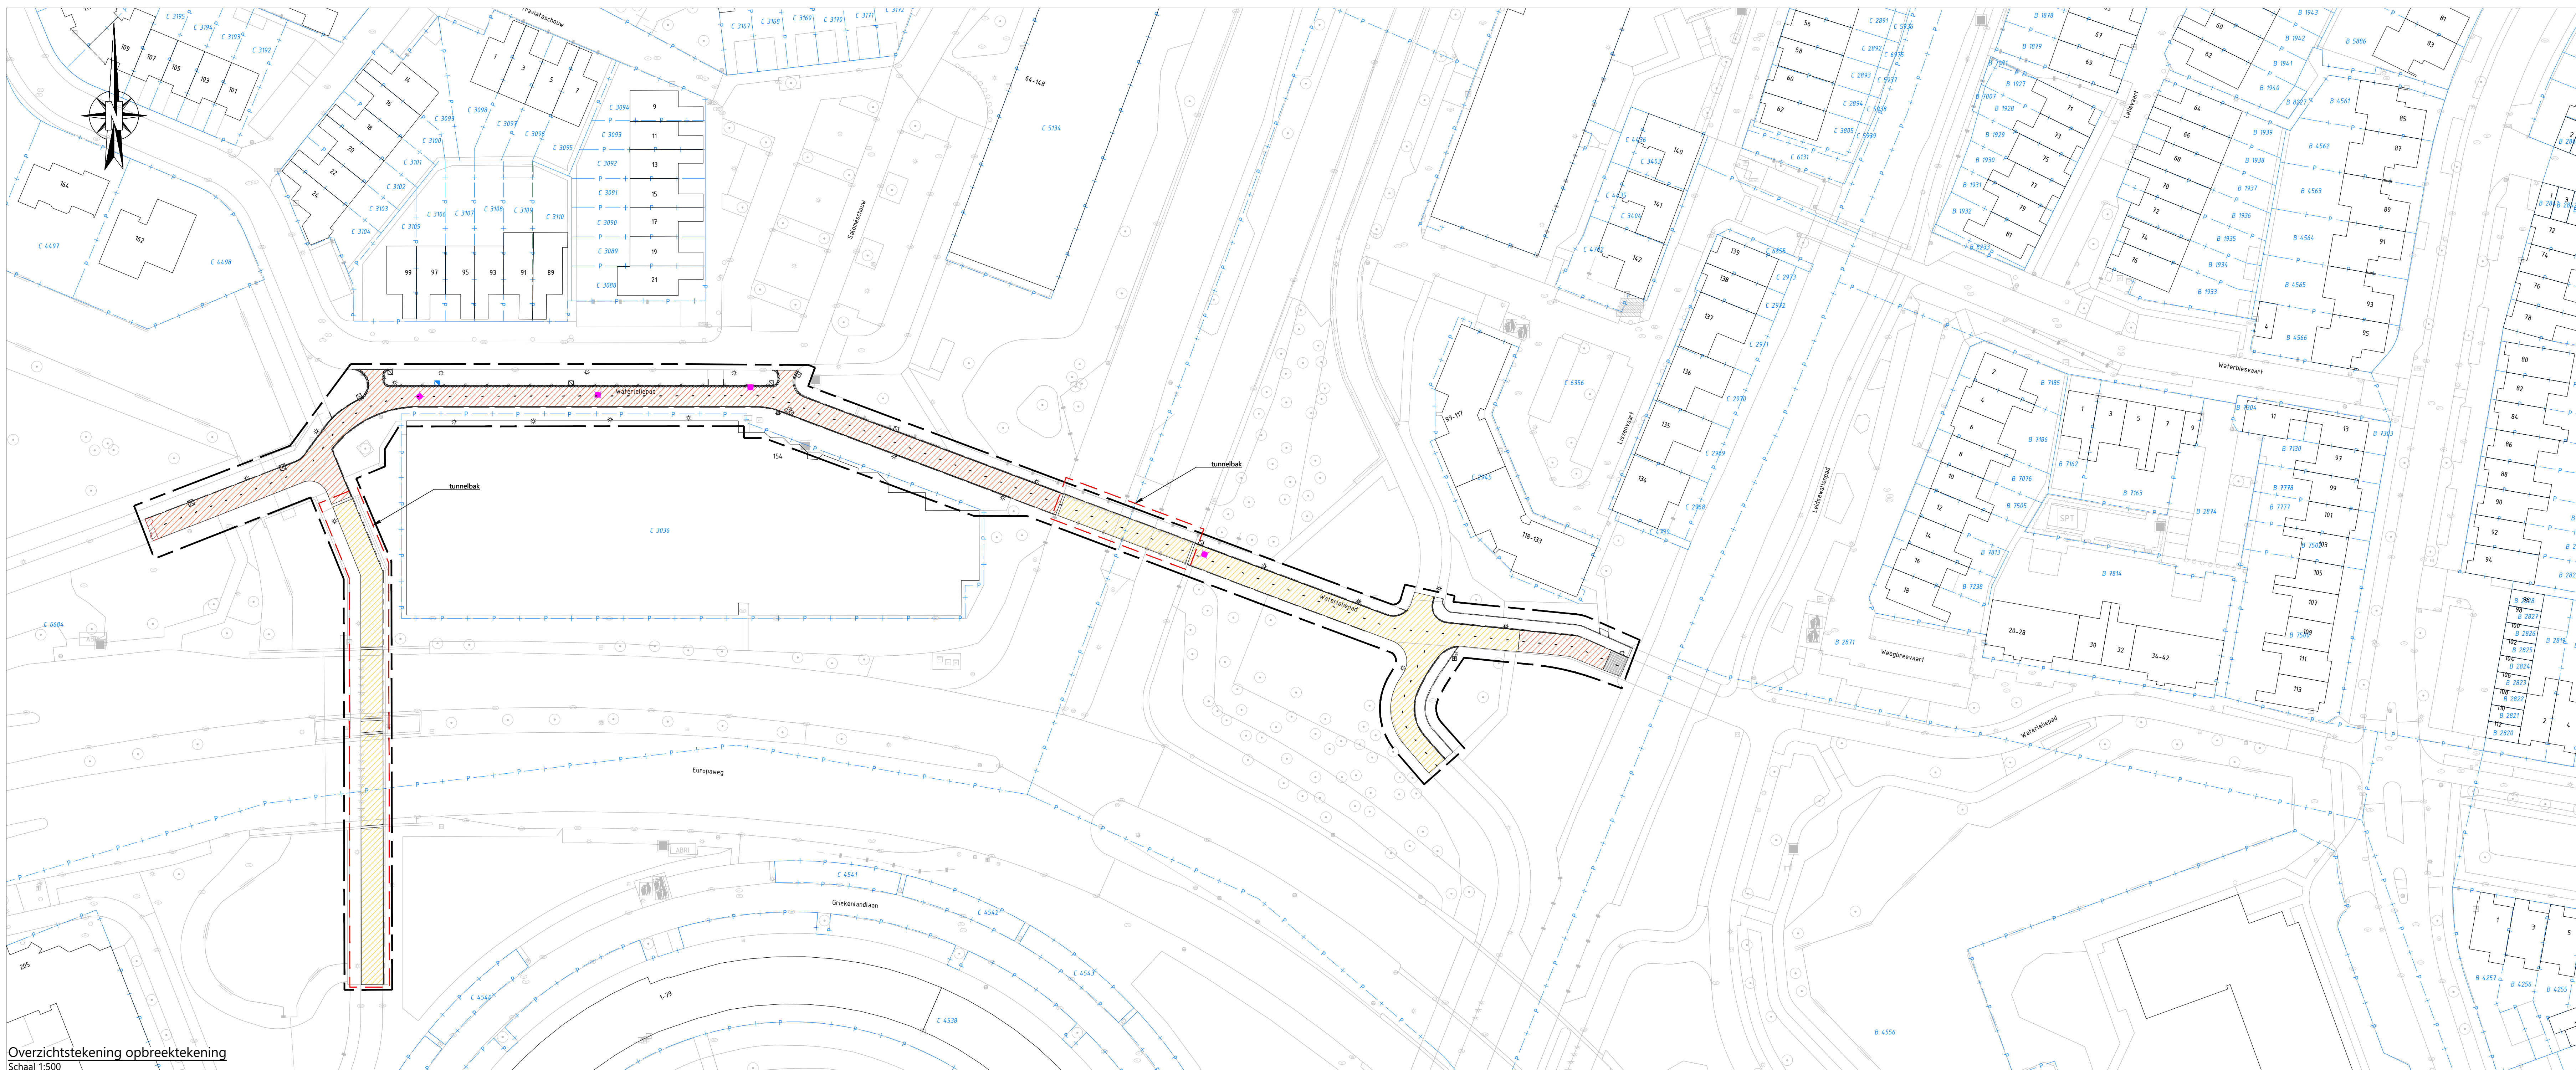


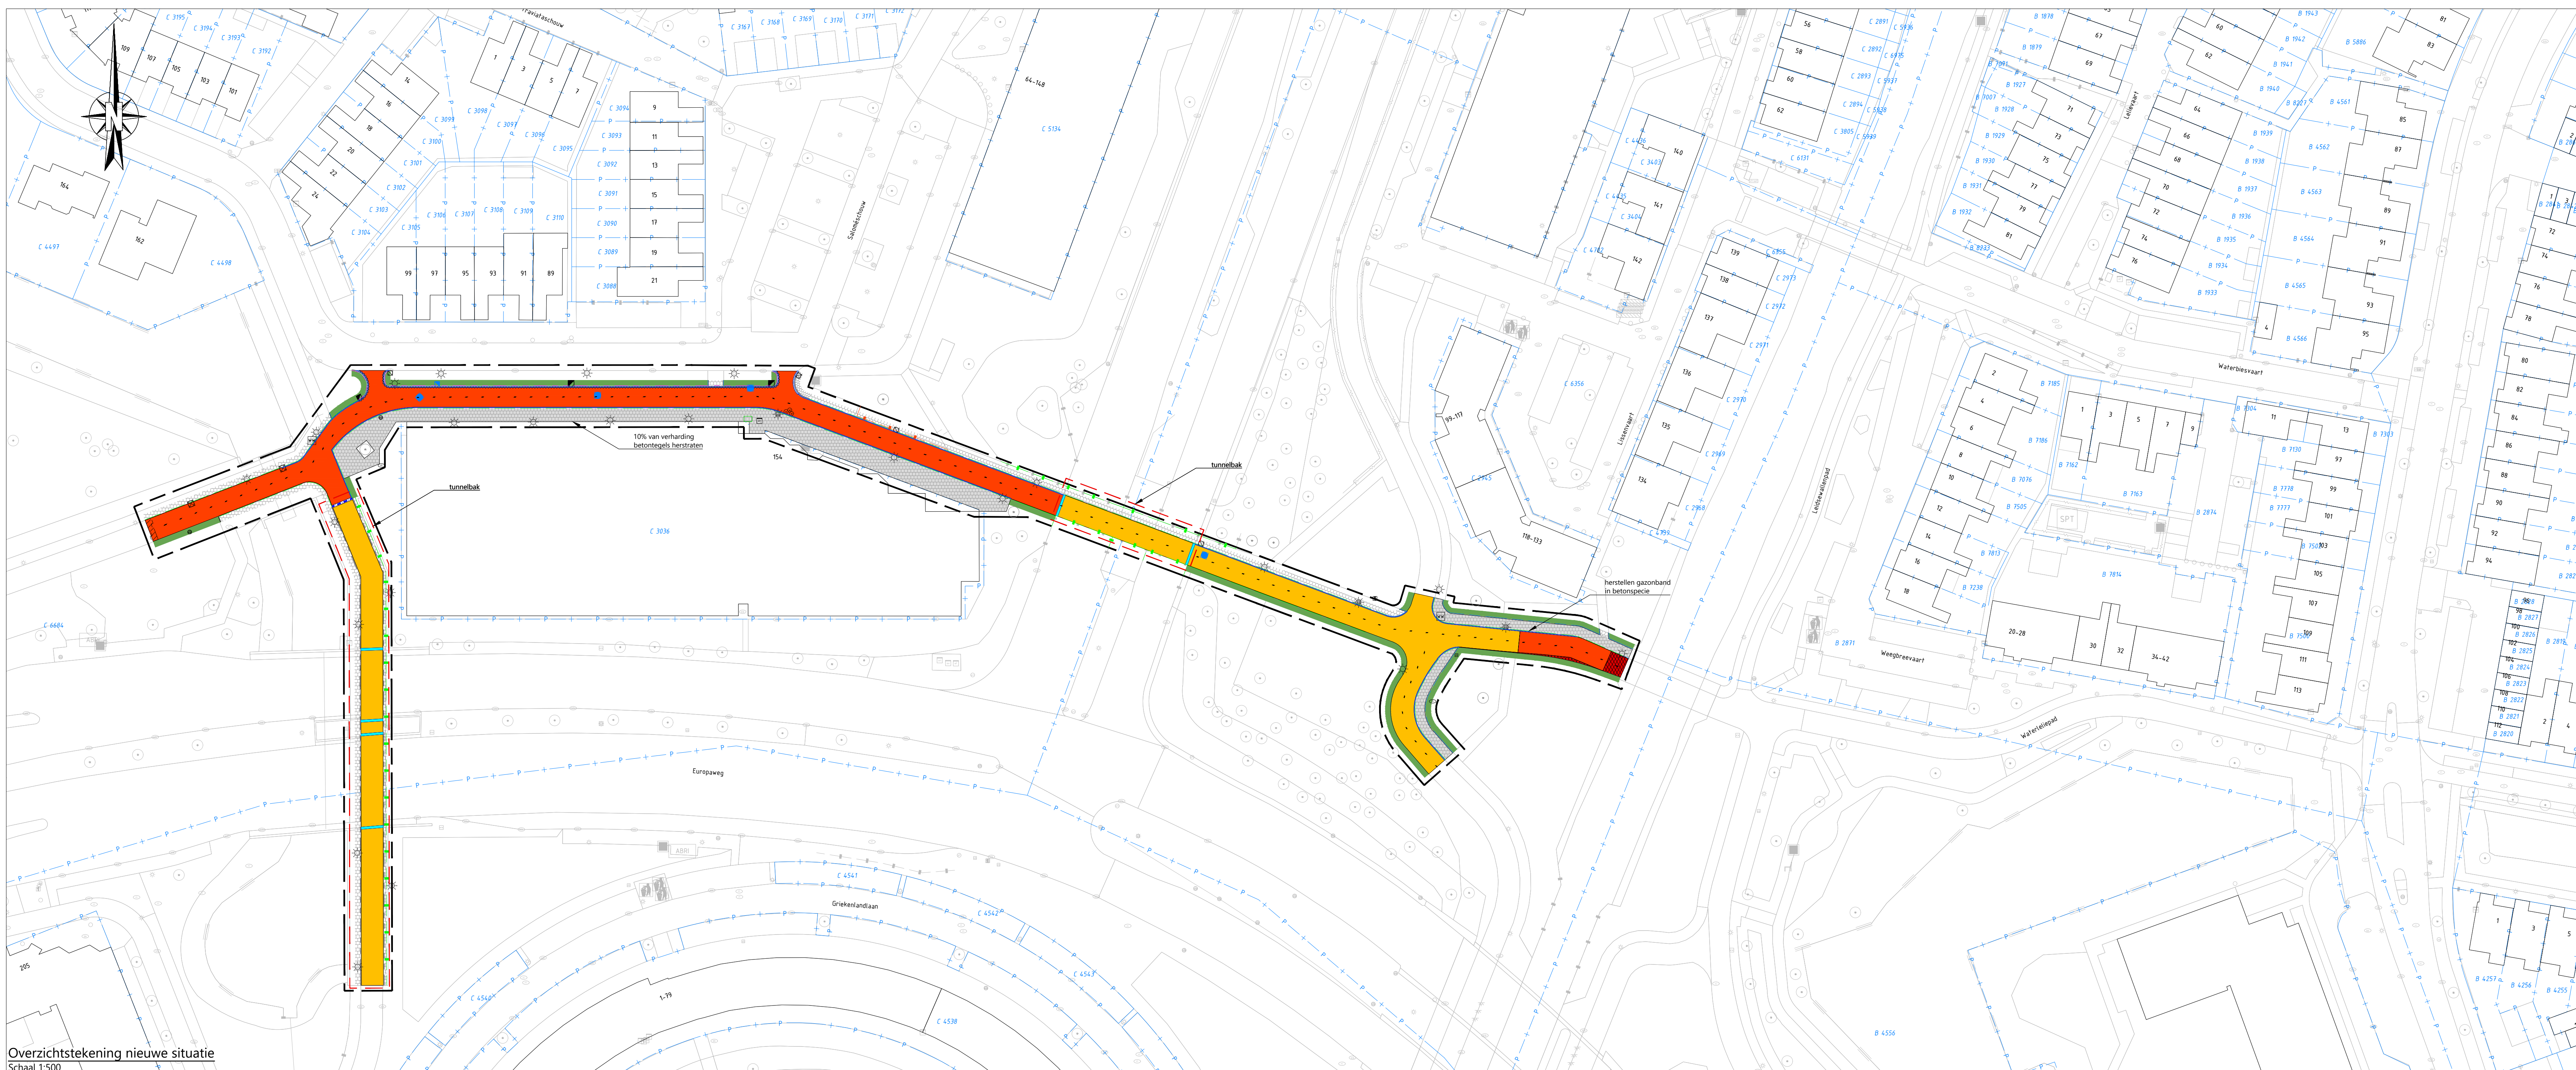

- LEGENDA NIEUWE SITUATIE

- | | | | |
|---|---|---|-------------------------|
|  | werkgrens |  | perceelsgrens |
| Verharding | | | |
|  | kantverharding | | |
|  | herstellen opsluitband 100x200 mm | | |
|  | herstellen gazonband 100x200 mm | | |
|  | herstellen trottoirband 130/150x250 mm | | |
|  | aanbrengen trottoirband 130/150x250 mm | | |
|  | aanbrengen gootconstructie, onkruidvrij betonstraatsteen, rollaag, Nevergreen OG, in specie | | |
|  | bestaande gootconstructie | | |
|  | zagen asfalt | | |
|  | Aanbrengen asfaltverharding fietspad:
- 35 mm AC8 surf, tiirood | | |
|  | Aanbrengen asfaltverharding fietspad:
- 35 mm AC8 surf, tiirood | | |
|  | Aanbrengen asfaltverharding fietspad:
- 45 mm AC22 bind | | |
|  | Aanbrengen asfaltverharding fietspad:
- 35 mm AC8 surf, tiirood | | |
| | - 50 mm AC22 bind | | |
| | - 60 mm AC22 base | | |
| | - ca. 50 mm menggranulaat | | |
|  | herstellen betongegels 300x300x60 mm, kleur grijs | | |
|  | behouden betongegels 300x300x60 mm | | |
|  | getrapte aansluiting | | |
| Riolering | | | |
|  | aanbrengen trottoirkolk |  | aanbrengen boorputkop |
|  | opnieuw stellen trottoirkolk |  | behouden trottoirkolk |
|  | aanbrengen straatkolk |  | behouden straatpot |
|  | behouden lijngoot | | |
| Wegmarkering | | | |
|  | aanbrengen langsstreep 0,30 - 2,70 (0,10), thermoplastisch | | |
| Inrichtingselementen | | | |
|  | behouden lichtmast |  | behouden informatiebord |
|  | behouden pal & verkeersbord |  | behouden wegwijzer |
|  | behouden hekwerk | | |
|  | bestaande betonnen muur | | |
| Overige | | | |
|  | maaien & herstellen berm | | |
|  | behouden voegovergang | | |

- ### LEGENDA OPBREEKTEKENING

- | | | | |
|-----------------------------|--|--|-------------------------|
| | werkgrens | | |
| | perceelsgrens | | |
| Verharding | | | |
| | kantverharding | | |
| | opbreken opsluitband 100x200 mm | | |
| | Frezen asfaltverharding fietspad:
- 30 mm frezen teevrij asfalt | | |
| | Frezen asfaltverharding fietspad:
- 80 mm frezen teevrij asfalt | | |
| | Opbreken asfaltverharding t.b.v. gootconstructie:
- 140 mm zagen asfalt
- 140 mm opbreken teevrij asfalt | | |
| | Opbreken klinker/verharding:
- 80 mm opbreken verharding betonstraatsteen
- ca 115 mm ontgraven cunet | | |
| | getrapte aansluiting | | |
| Riolering | | | |
| | opbreken putkop | | behouden rioolput |
| | behouden straatkolk | | behouden trottoirkolk |
| | behouden straatpot | | |
| Wegmarkering | | | |
| | verwijderen langsstreep 0,30 - 2,70 (0,10) | | |
| Inrichtingselementen | | | |
| | behouden lichtmast | | behouden informatiebord |
| | behouden paal & verkeersbord | | |

Opmerking:
 * Maxvoering in meters
 * Materiaalmaten in millimeters, tenzij anders aangegeven
 * Hoogtematen in meters t.o.v. N.A.P.

5					
4					
3					
2					
1	dbg	24-04-2025	definitief	definitief gesteld	b
	GETEKEND	DATUM	STATUS	OMSCHRIJVING WIJZIGING	VRJEGE

OPDRACHTGEVER:
GEMEENTE ZOETERMEER

PROJECT:
Groot Onderhoud Asfalt 2025

ONDERDEEL:
Waterleliepad
Definitief Ontwerp

SCHAAL: 1:50

PROJECTNR: 71007253

TEKENINGNR: NS16

NRMAAT: A0

AD: 01 van 01

Meer waarde aan ruimte

Roelofs  gemeente
Zoeter

Postadres
Postbus 12 7683 ZG Den Ham

Bezoekadres
Kroezenhoek 8 7683 PM Den Ham

T + 31 (0)546 67 88 88
E info@roelofsgroep.nl

Tevens vestigingen in
Alblasserdam Steenwijk
Arnhem Veendam
Sneek Weesp
Stadskanaal