
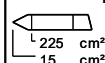


↓ Diepte in m ten opzichte van referentieniveau (NAP)

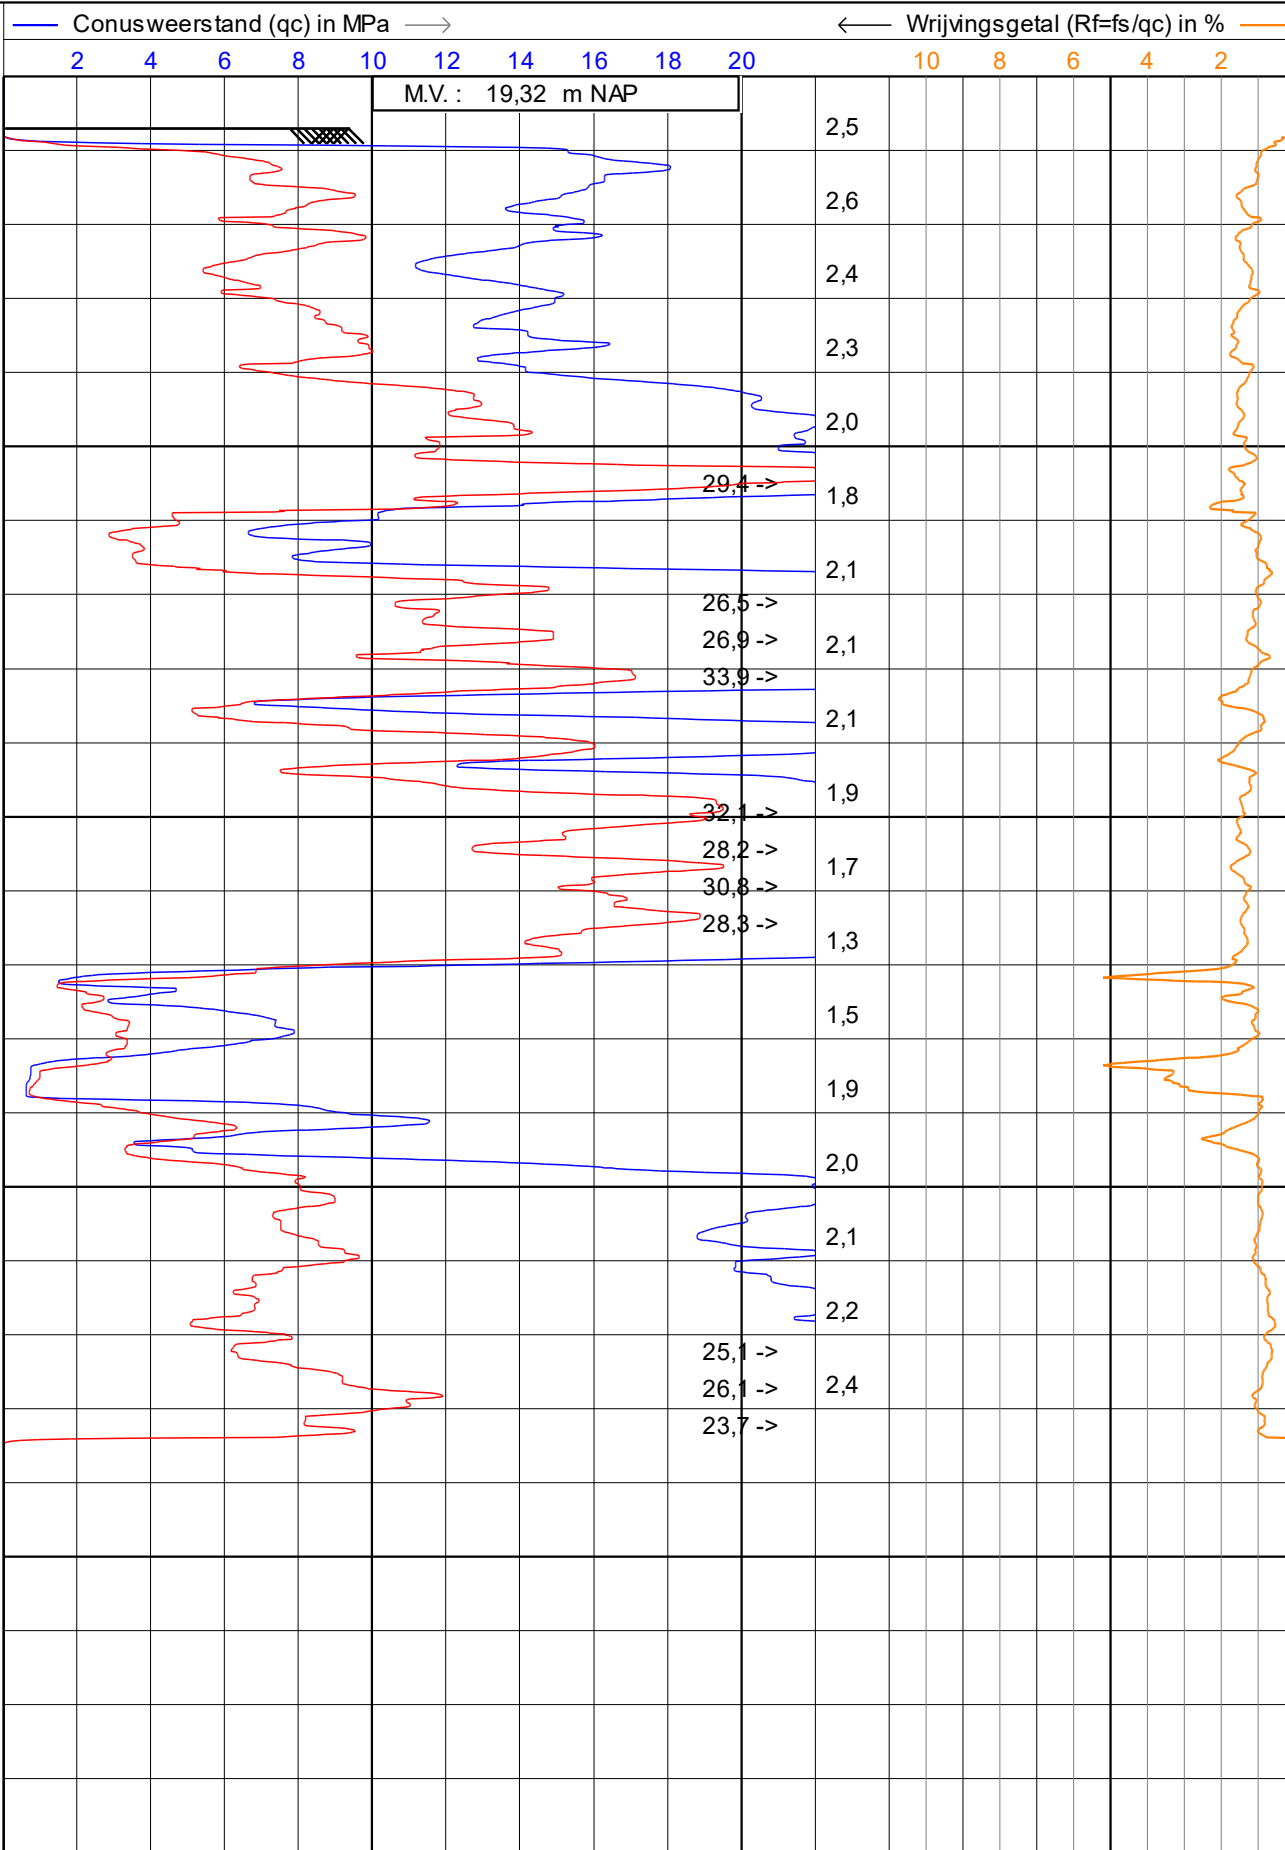

0,1 0,2 0,3 0,4 0,5

— Wrijvingsweerstand (fs) in MPa —> ☒ Helling (l) in graden

	ISO 22476-1 Application class 3		Datum : 11-10-2022	
	Project : Spoortrace Middenvlier		Conusnr. : DP15-CFPTxy.71066	
	Lokatie : Bornerbroek		Projectnr. : 104483	
	Positie : 245937,833, 479928,636 RD		Sondeernr.: 12	1/1