LEGENDE: ARCHITEKTUR

ABD	ABDECKUNG	HGW	HÖCHSTER GRUNDWASSERSTD
BD	BODENDURCHBRUCH	LDT	LUFTDICHTE TÜR
BE	BODENEINLAUF	LFT	LÜFTUNGSGITTER
BEG	BEGINNEND	LS	LÜFTUNGSSCHUTZ
BH	BRÜSTUNGSHÖHE	LGF	LÜFTUNGS-INSTALLATION
DA	DECKENAUSSPARUNG	OK	OBERKANTE
DD	DECKENDURCHBRUCH	OKD	OBERKANTE DECKE
DÖ	DECKENÖFFNUNG	OKF	OBERKANTE FERTIG
DS	DECKENSCHUTZ	OKFF	OBERKANTE FERTIGFUSSBODEN
ELT	ELEKTRO-INSTALLATION	OKRD	OBERKANTE ROHDECKE
END	ENDEND	OKS	OBERKANTE SCHLE
F	FEUERLÖSCHEINRICHTUNG	RD	ROHDECKE
FFB	FERTIGFUSSBODEN	RÖV	REVISIONSÖFFNUNG
FL	FALLROHR	ROLL	ROLLADENKASTEN
FR	FUTTERROHR	RO	REINIGUNSÖFFNUNG
FBD	FUSSBODENDURCHBRUCH	RR	REGENFALLROHR
GGK	GROSSER GURTKASTEN	RS	RAUCHSICHERE
GK	GURTKASTEN	RST	RAUCHSICHERE TÜR
H	HYDRANT	SAN	SANITÄR-INSTALLATION
HZ	HEIZUNGS-INSTALLATION	SCH	SCHACHT

SK	SINKKASTEN		
STG	STEIGUNG		
T	TELEFON		
T30-1	FEUERHEMM TÜR EINFL N. DIN 18082		
T30-2	FEUERHEMM TÜR ZWEIFL N. DIN 18084		
T90-1	BRANDSCHUTZ TÜR EINFL N. DIN 18084		
U	UNTER		
UD	UNTERZUGSDURCHBRUCH		
UK	UNTERKANTE		
UKD	UNTERKANTE DECKE		
UZ	UNTERZUG		
ÜZ	ÜBERZUG		
ÜD	ÜBERZUGSDURCHBRUCH		
VK	VORDERKANTE		
WA	WANDAUSSPARUNG		
WD	WANDDURCHBRUCH		
WÖ	WANDÖFFNUNG		
WS	WANDSCHUTZ		
WH	WANDHYDRANT		
[;]	BESTANDSDATEN		

A4	SCHNITTBEZEICHNUNG	STAHLBETON	GLASFASSADE
4.00 / 4.10	OKFFB / OKR	MAUERWERK	LEICHTBAUWAND
		BETONFERTIGTEIL	BESTANDSDATEN
± 0.00 / - 0.12	OKFFB / OKR	FUSSBODENAUFBAU	WANDAUFBAU
		DECKENAUFBAU	DACHAUFBAU

Raumnummer
Raumbezeichnung
Fläche: Grafische Fläche
LH: Lichte Höhe
FL-typ: Flächentyp [DIN 277]
Nutzer: Abteilung/ Nutzer

INDEX	BEARBEITUNG VERTEILER	DATUM	GEZEICHNET GEPRÜFT	INDEX	BEARBEITUNG VERTEILER	DATUM	GEZEICHNET GEPRÜFT

HISTORIE PLANERZEUGER bzw. 1. FACHPLANER | HISTORIE ARCHITEKT bzw. 2. FACHPLANER

Alle Brüstungs-, Vorlagen- und Öffnungsmasse ab OKFF.
Alle tragenden und konstruktiven Bauteile müssen nach geprüfter statischer Berechnung hergestellt werden.
Abmessungen und Aussparungen in Stahlbetonbauteilen sind nach den Schalplänen, bzw. nach der Statik herzustellen.
Die fertigungstechnischen und bauphysikalisch bestimmenden Angaben zur Konstruktion und Funktion sind vom Unternehmer verantwortlich nachzuprüfen. Ebenso die Übereinstimmung der vom Planer angegebenen Zwangsmaße. Sämtliche sonstigen Unstimmigkeiten sind der Bauleitung unverzüglich mitzuteilen.

± 0.00 = 22,10 m ü. NN

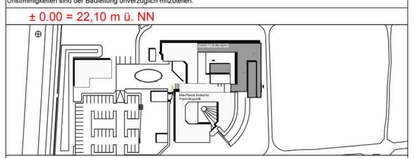

MAX-PLANCK-GESELLSCHAFT
zur Förderung der Wissenschaften e.V.
vertreten durch:
Generalverwaltung -Bauabteilung-
Hofgartenstr. 8 - 80539 München

BAUHERR | DATUM | UNTERSCHRIFT

PROJEKT

Max-Planck-Institut
für Psycholinguistik

Wundtlaan 1
6525 XD Nijmegen, Niederlande

LEISTUNGSPHASE	MASSTAB	BLATTFORMAT
REVISION	1:100	DIN A0

ZEICHNUNG	PLANBEZEICHNUNG
UNTERGESCHOSS 1	GRUNDRISS

FACHPLANER	BEMASSUNGSEINHEIT: m, cm	ARCHITEKT	BEMASSUNGSEINHEIT: m, cm
		Heinle, Wischer und Partner Freie Architekten Leuschnerstraße 12 70174 Stuttgart Telefon +49 711 166 54 0 Telefax +49 711 166 54 77 stuttgart@heinlewischerpartner.de	

DATUM/BEARB.-FACHPL.	GEWERK FACHPLANER	PLANERSTELLUNGSDATUM/BEARBEITER ARCHITEKT
23.04.2015	ARCHITEKTUR	
PLANNUMMER FACHPLANER		PLANNUMMER ARCHITEKTURPLAN

17/02_7/12-7/9/ERWA__G_U1__/90