



MA•KR

Levensduurverlengende renovatie
De Haarlemse Montessorischool


INHOUDSOPGAVE		18	2e Verdieping (Gewijzigd)	47	Gevels (Bestaand)
		19	Doorsneden (Gewijzigd)	48	Doorsneden (Bestaand)
		20	Gevels (Gewijzigd)	49	Gewijzigd
		21	Doorsneden (Gewijzigd)	50	Begane grond (Gewijzigd)
		22	Impressie	51	Dakplattegrond (Gewijzigd)
		23	Impressie	52	Gevels (Gewijzigd)
		24	Impressie	53	Doorsneden (Gewijzigd)
		25	Impressie	54	Impressie
		26	Impressie	55	Impressie
		27	Impressie	56	Impressie
		28	Impressie	57	Dependance
		29	Impressie	58	Bestaand
03	Hoofdgebouw	30	Impressie	59	Begane grond (Bestaand)
04	Situatie (Bestaand)	31	Impressie	60	Zolder (Bestaand)
05	Bestaand	32	Impressie	61	Dakplattegrond (Bestaand)
05	Fundering (Bestaand)	33	Impressie	62	Gevels (Bestaand)
06	Begane grond (Bestaand)	34	Impressie	63	Doorsneden (Bestaand)
07	1e Verdieping (Bestaand)	35	Impressie	64	Gewijzigd
08	2e Verdieping (Bestaand)	36	Impressie	65	Begane grond (Gewijzigd)
09	Dakplattegrond (Bestaand)	37	Impressie	66	Dakplattegrond (Gewijzigd)
10	Gevels (Bestaand)	38	Impressie	66	Zolder (Gewijzigd)
11	Doorsneden (Bestaand)	39	Impressie	67	Gevels (Gewijzigd)
12	Gewijzigd	40	Impressie	68	Doorsneden (Gewijzigd)
13	Situatie (Gewijzigd)	41	Impressie	69	Impressie
14	Terrein (Gewijzigd)	42	Impressie	70	Impressie
15	Fundering (Gewijzigd)	43	Bijgebouw	71	Impressie
16	Begane grond (Gewijzigd)	44	Bestaand	72	Impressie
17	1e Verdieping (Gewijzigd)	45	Begane grond (Bestaand)	73	Impressie
		46	Dakplattegrond (Bestaand)	74	Impressie


Hoofdgebouw





Gemeente : Haarlem
Sectie : R
Perceel : 581




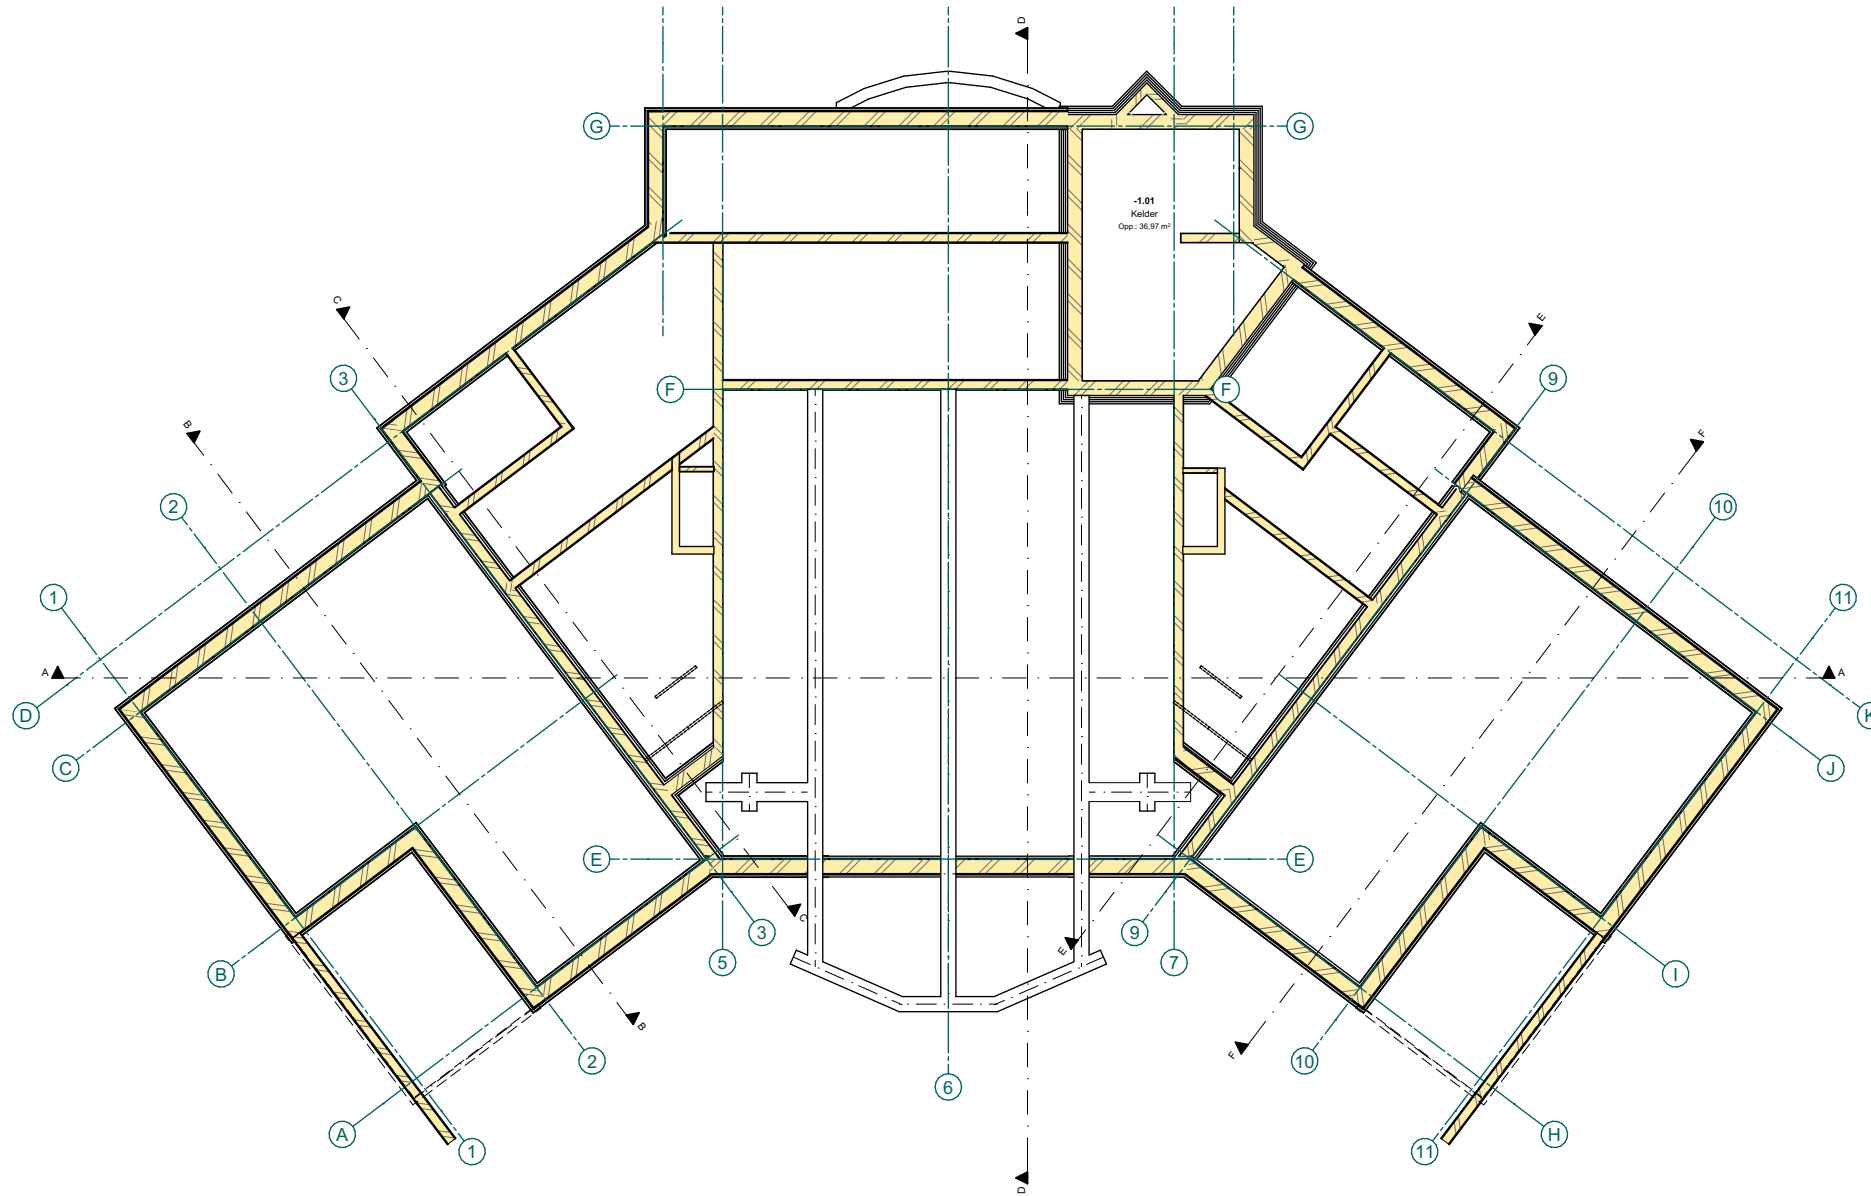

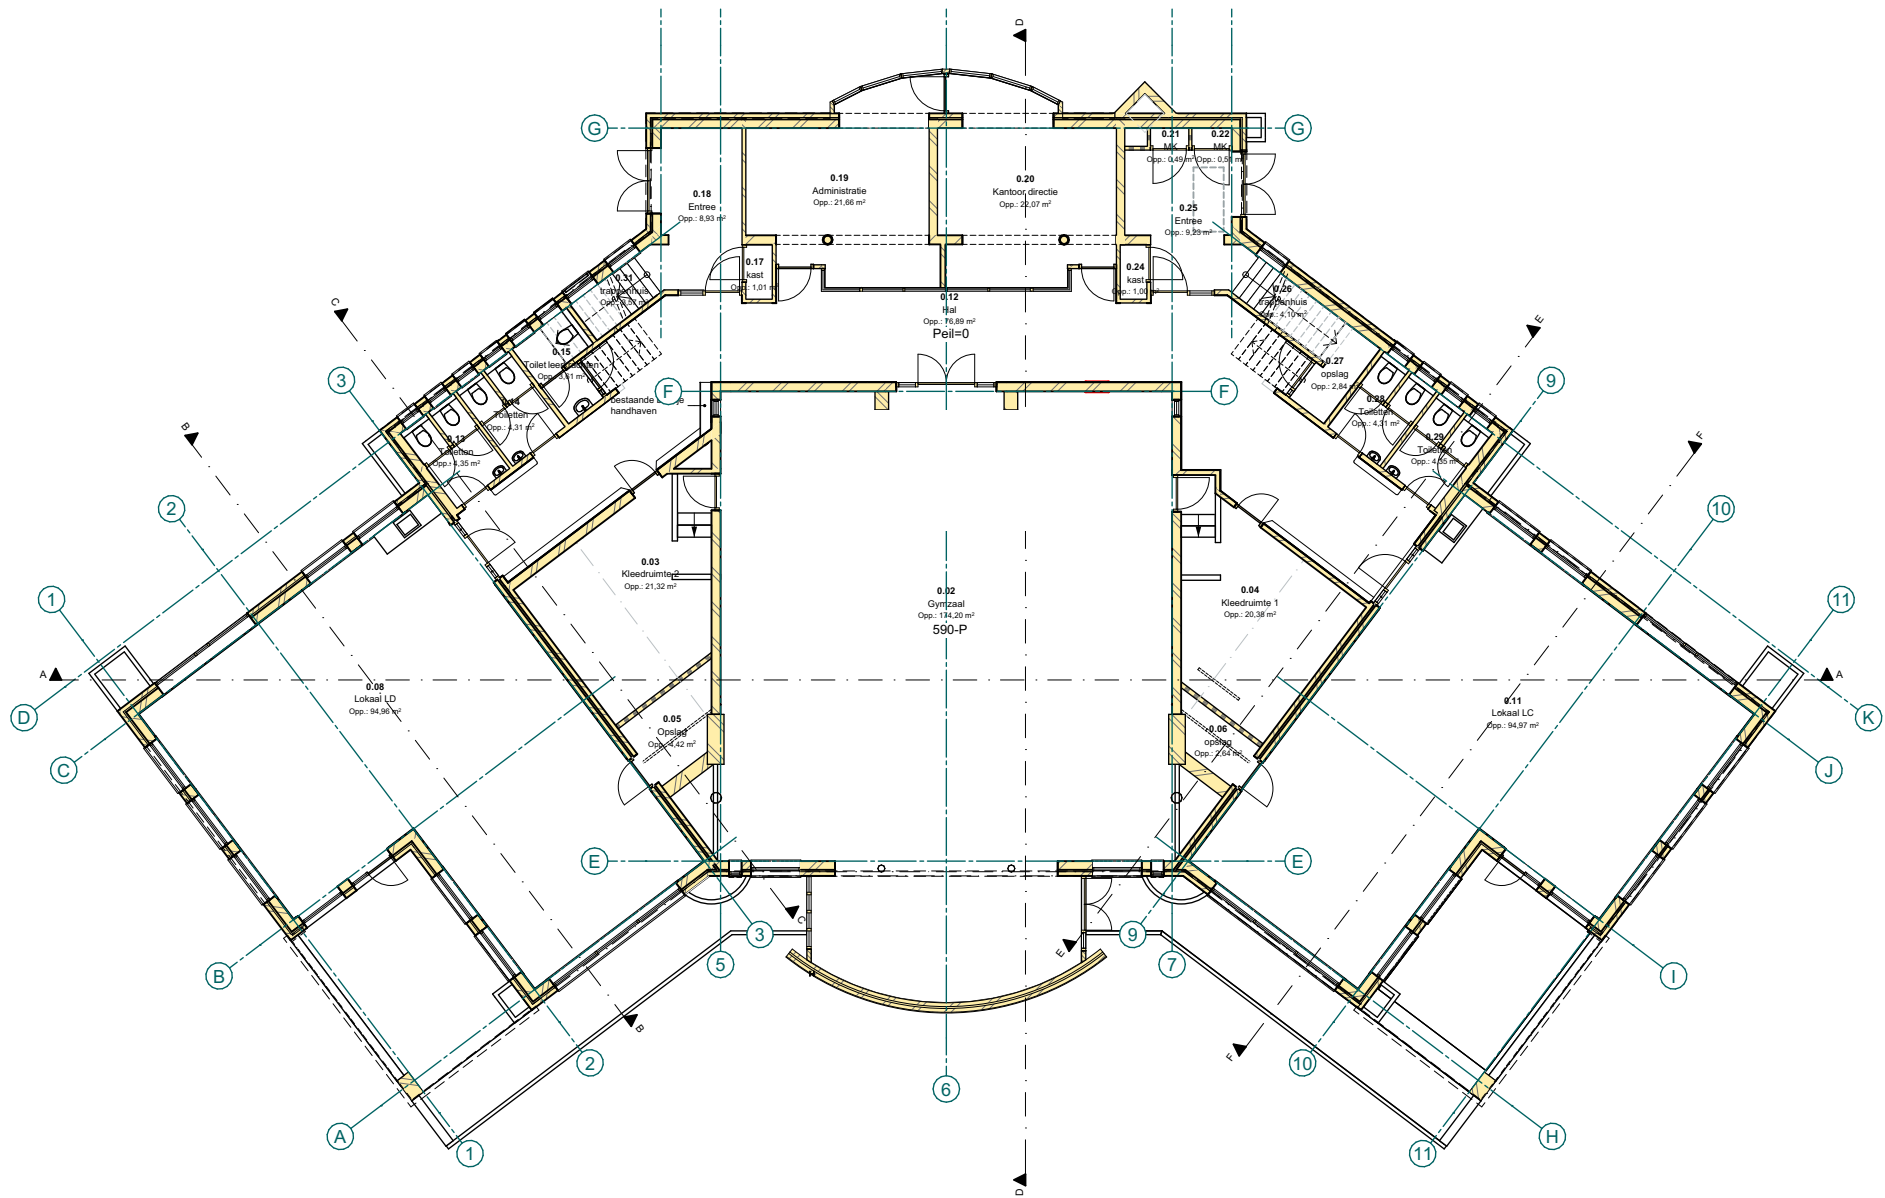

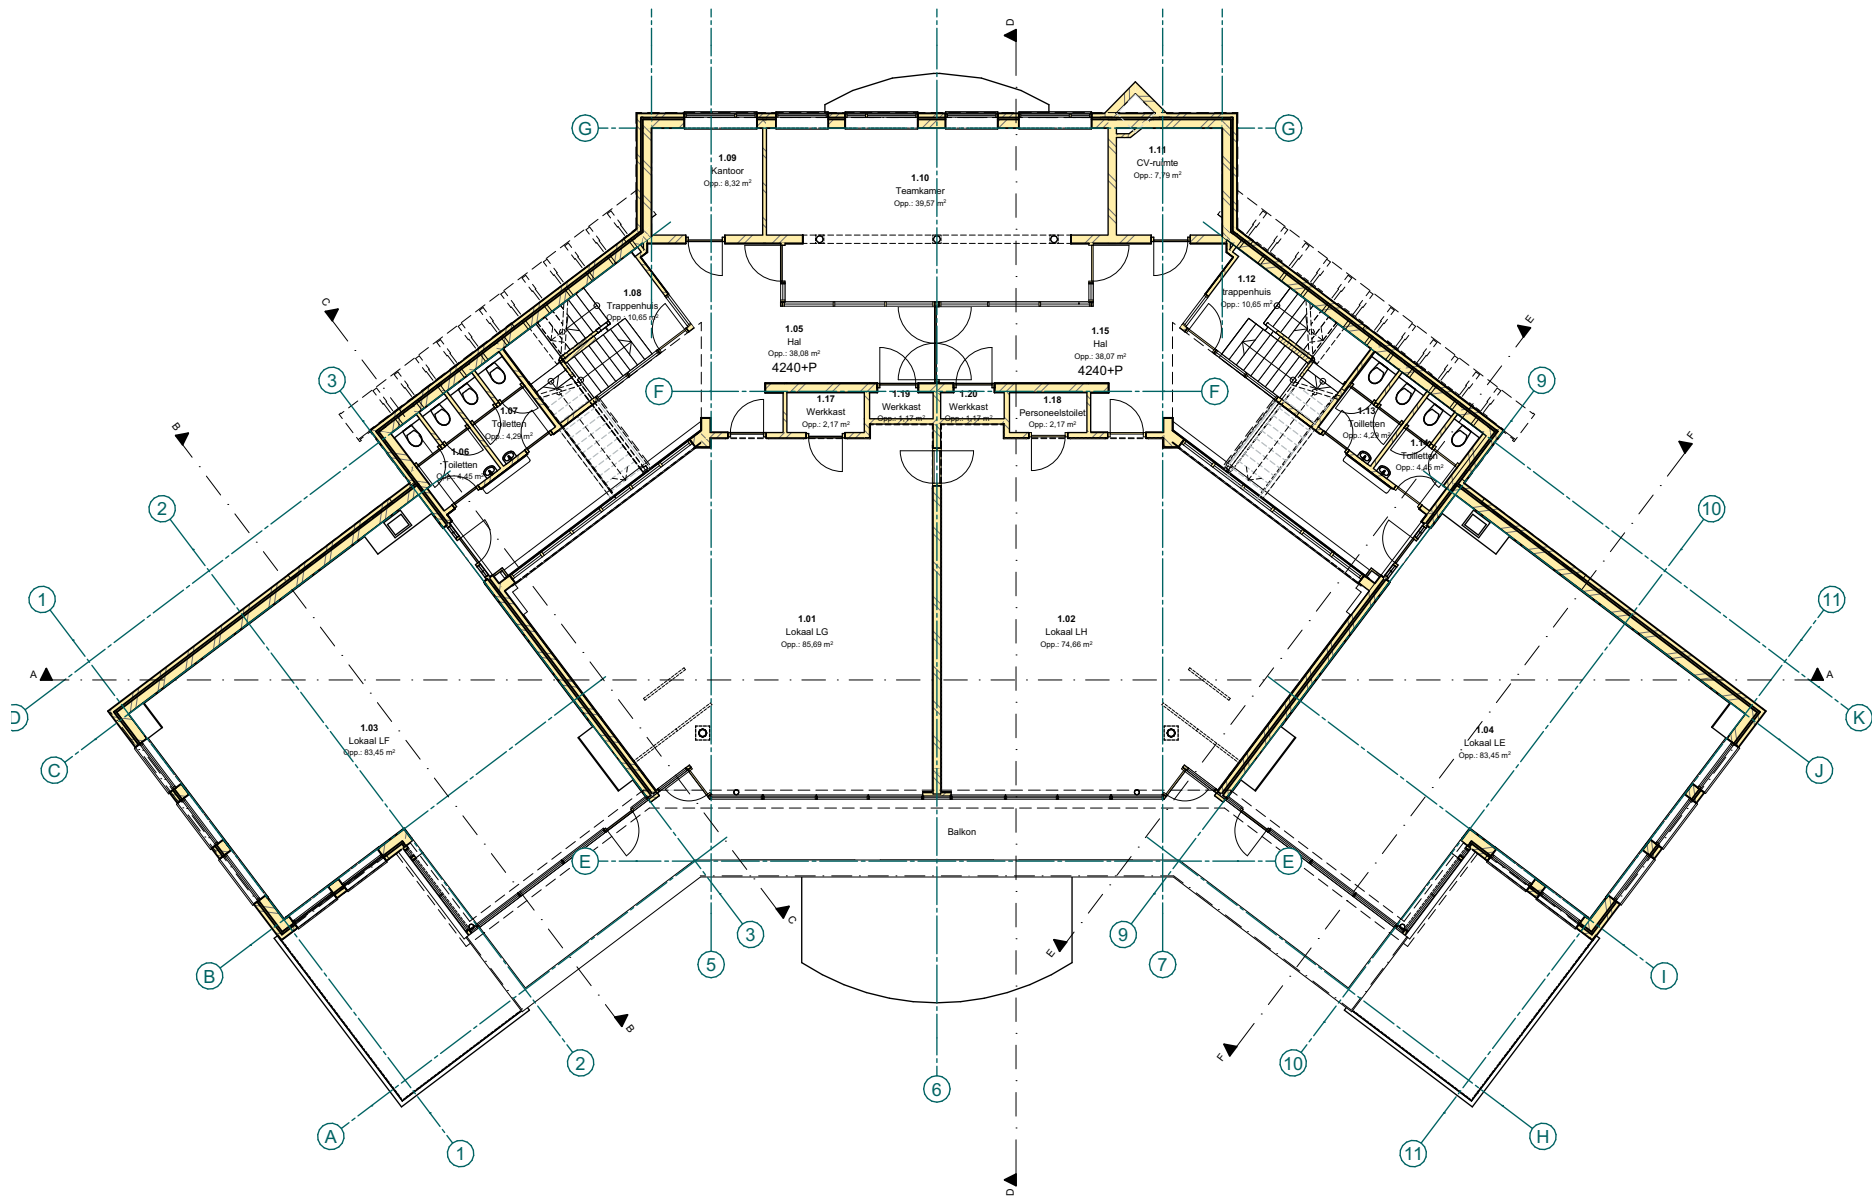

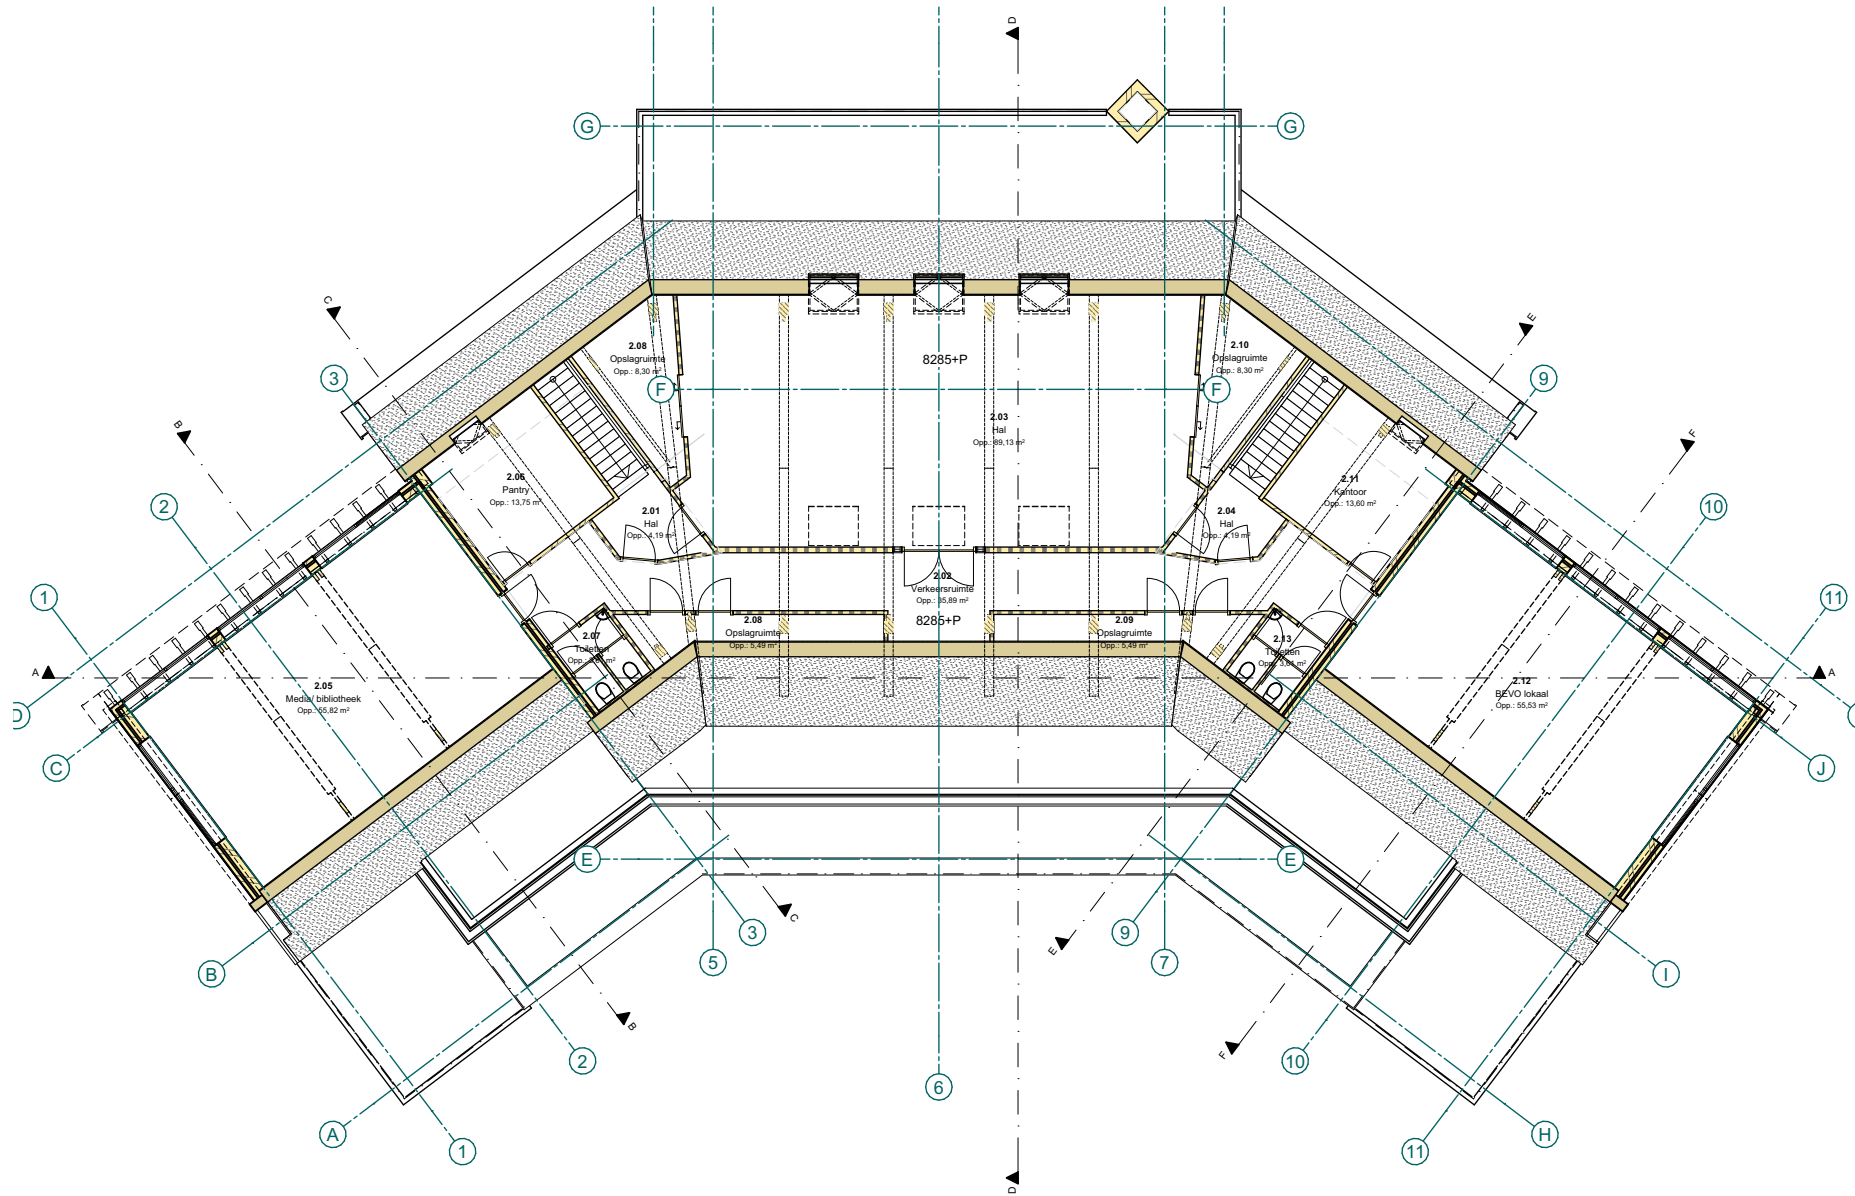


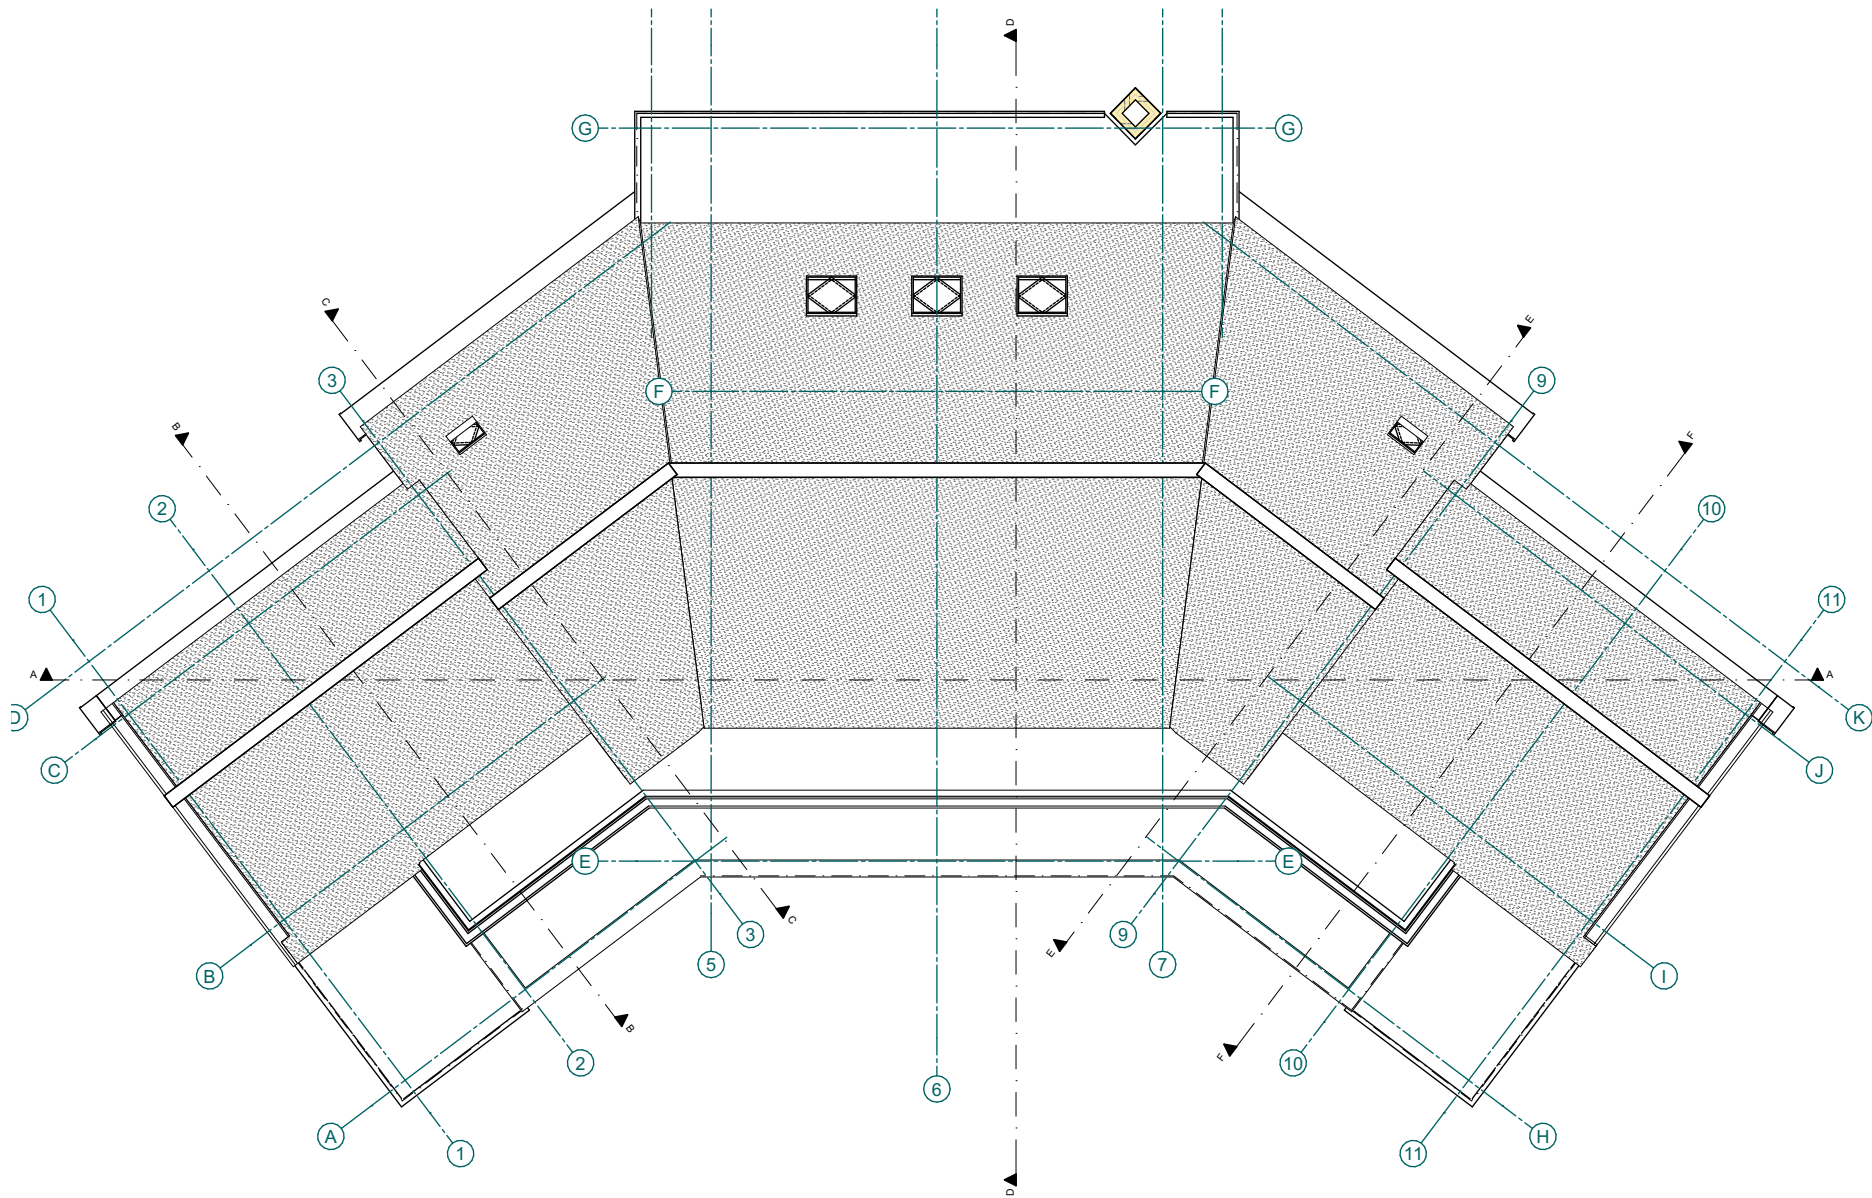



Voorgevel 02

Rechter zijgevel

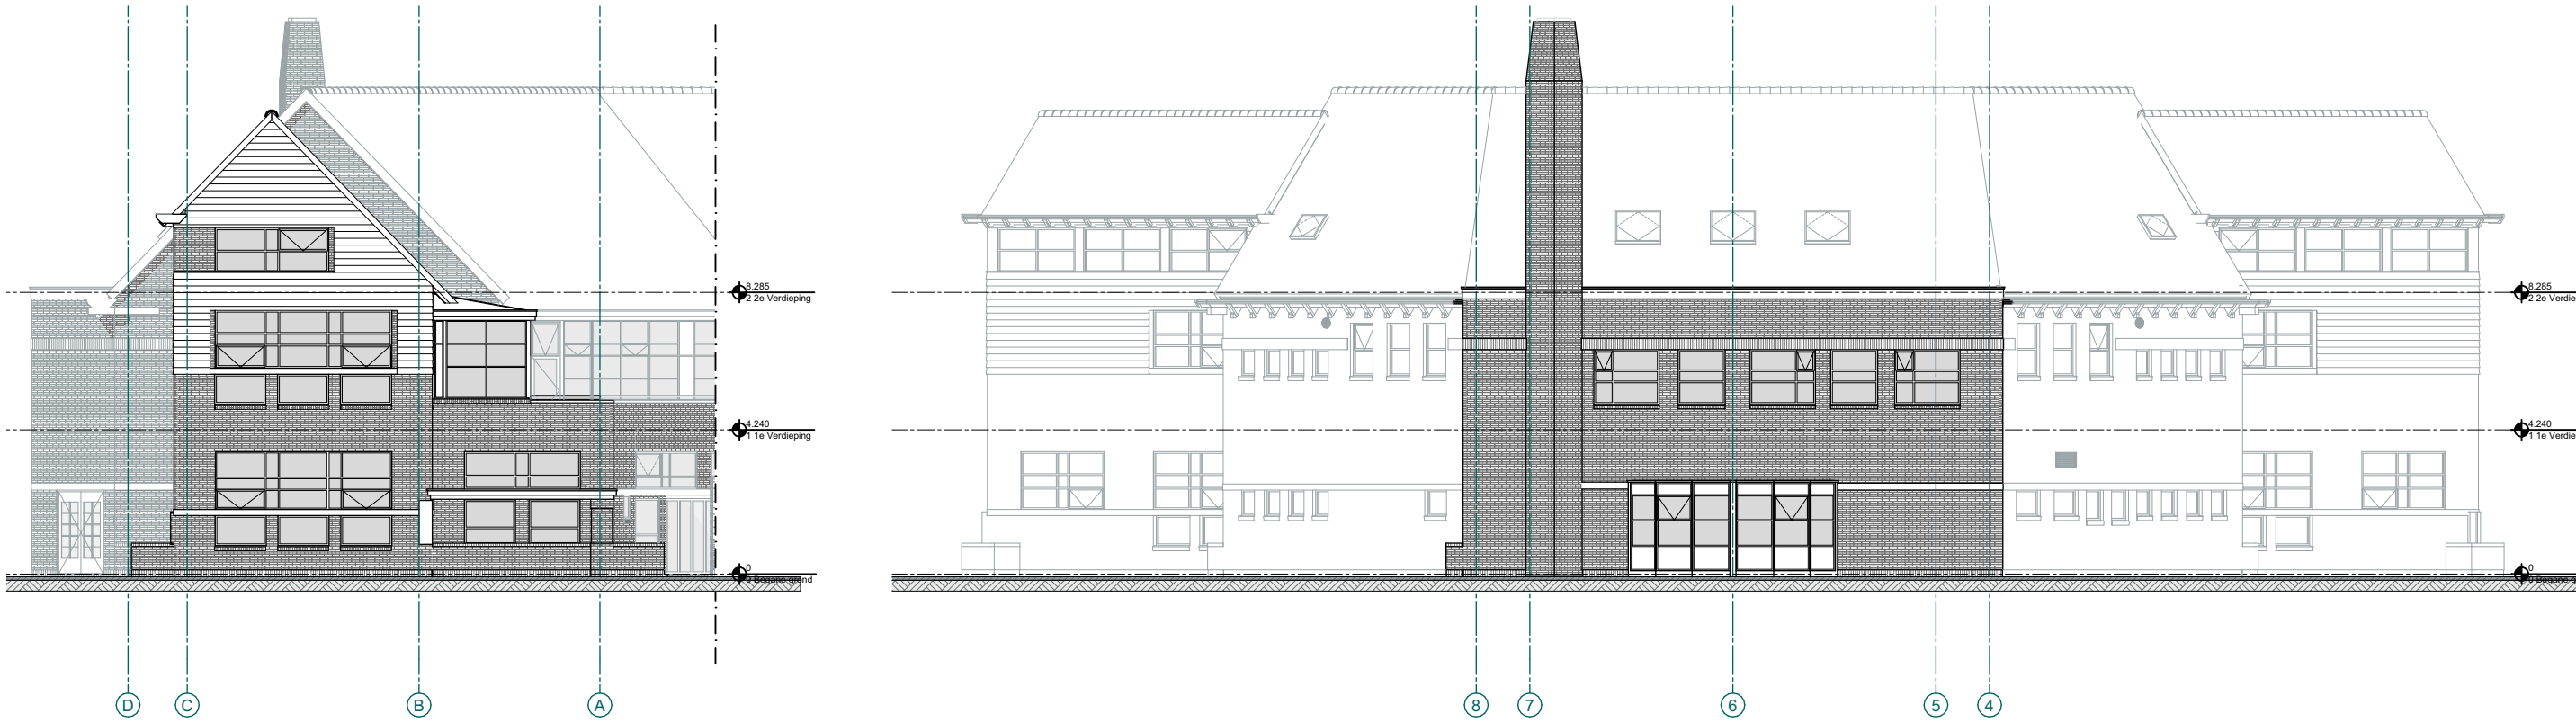


Linker zijgevel


Achtergevel 02




Doorsneden (Bestaand)

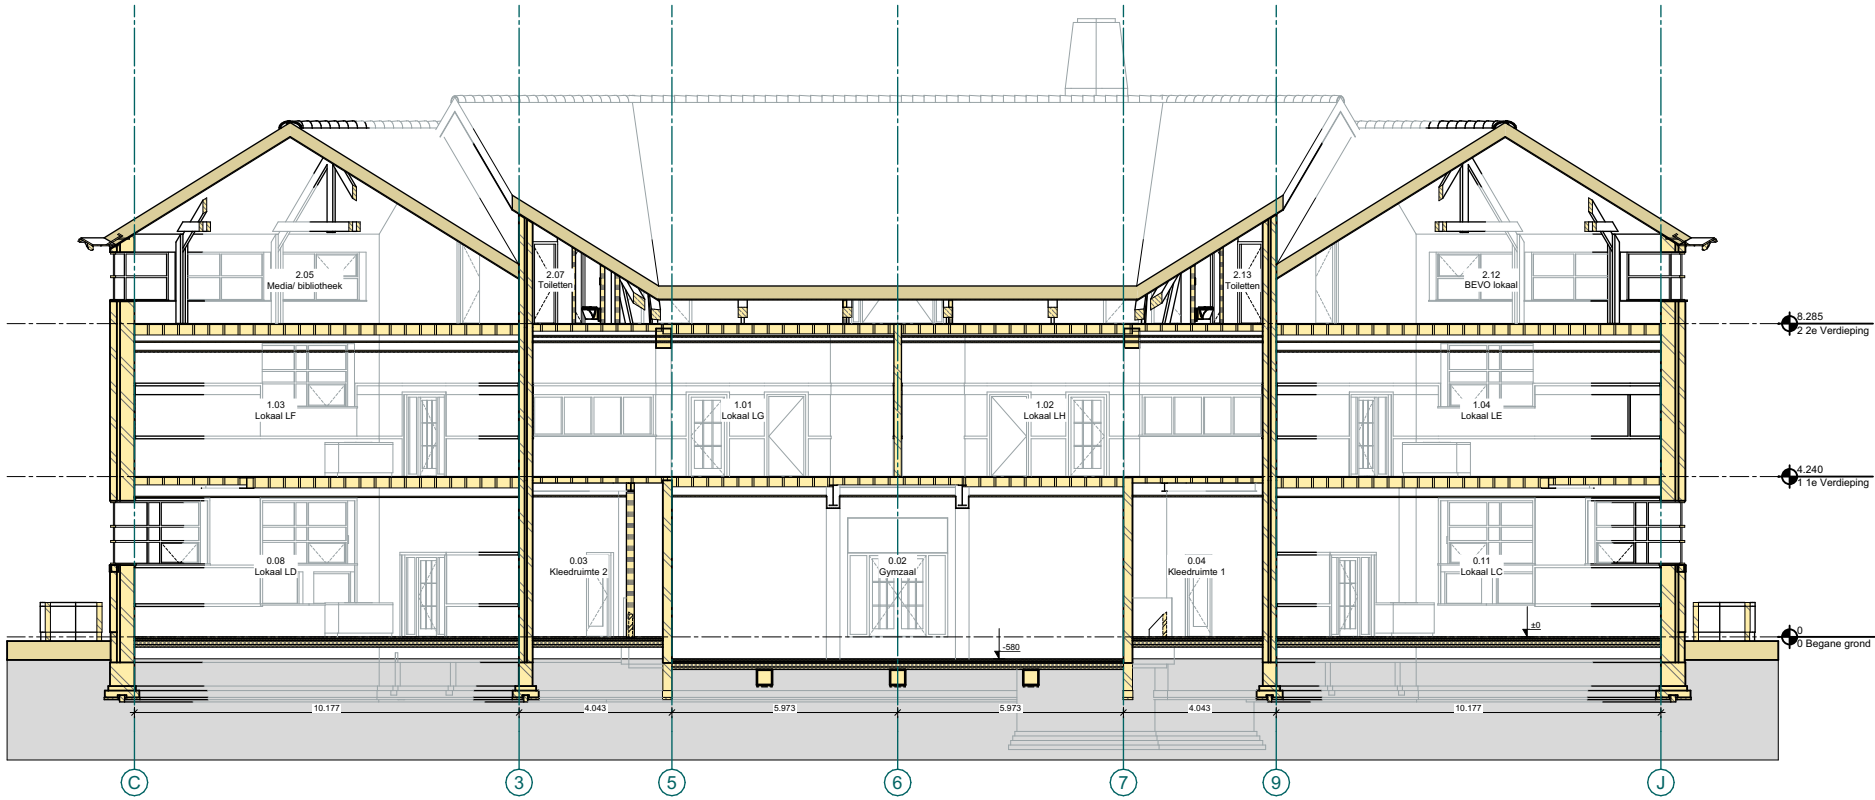


Doorsnede A-A

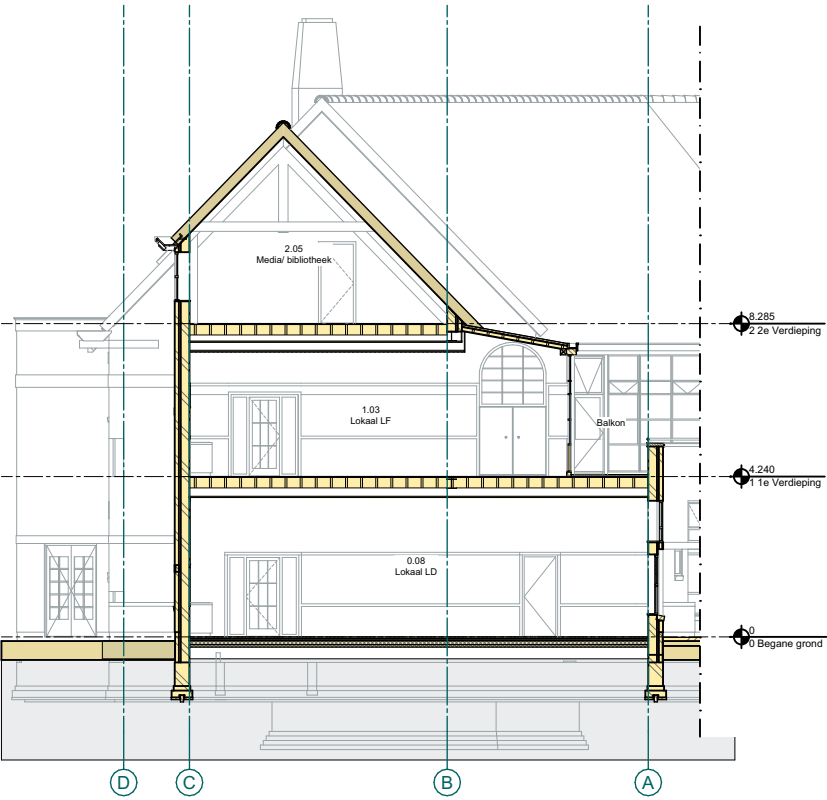


Doorsnede B-B

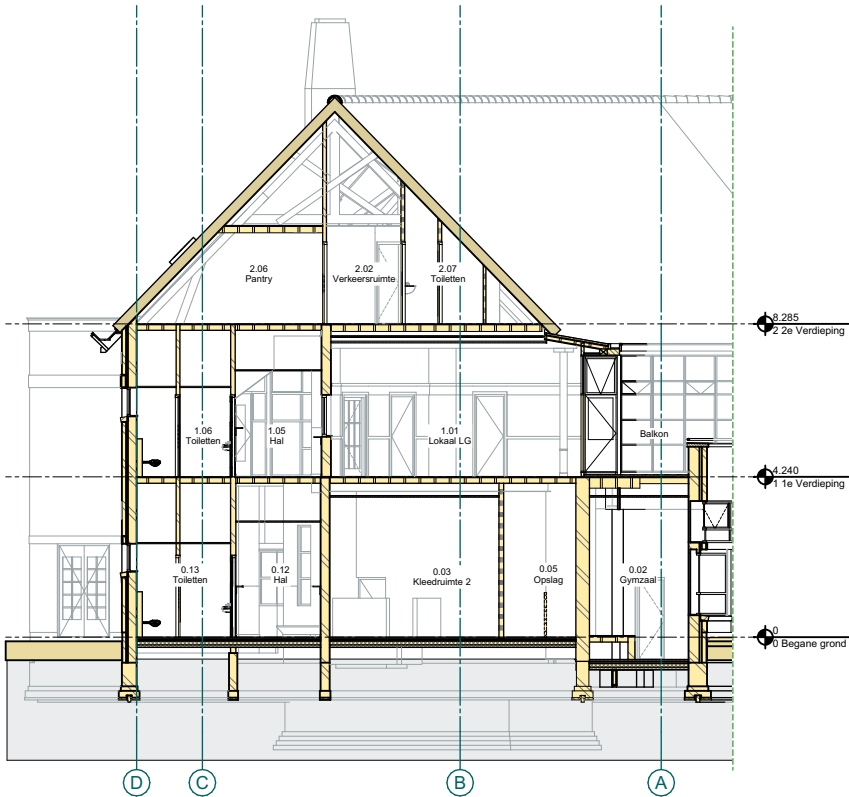

Doorsnede C-C

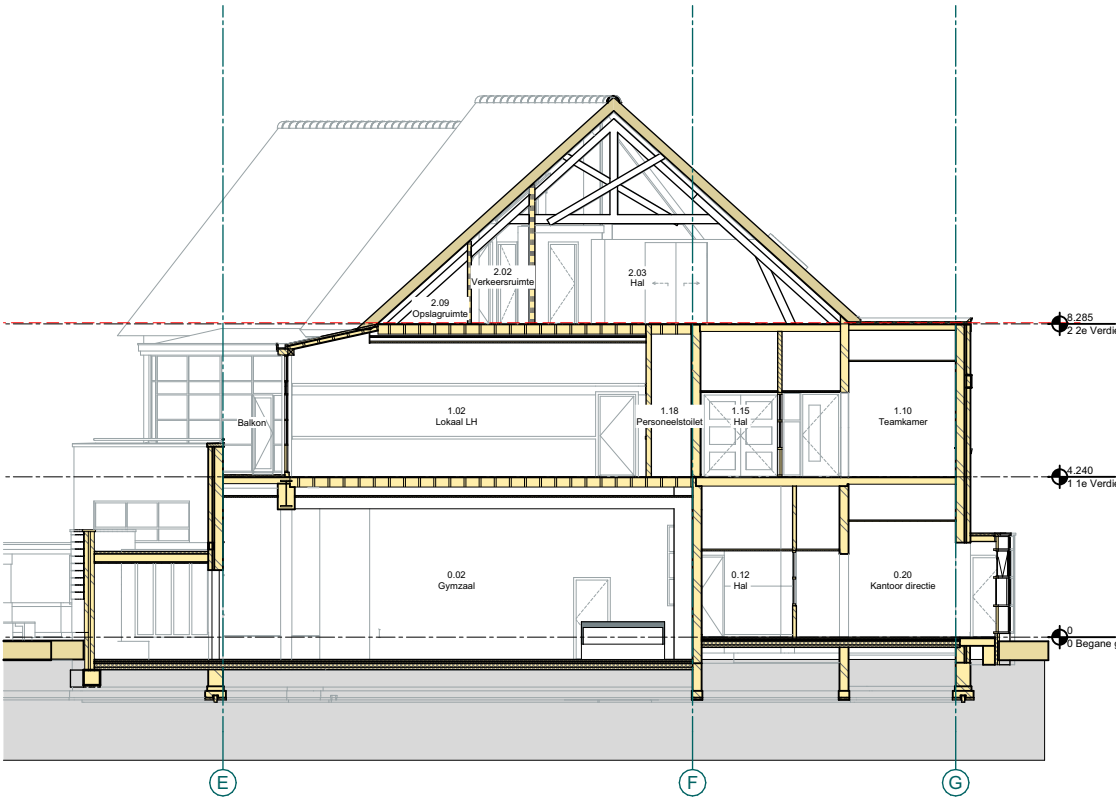

Doorsnede D-D

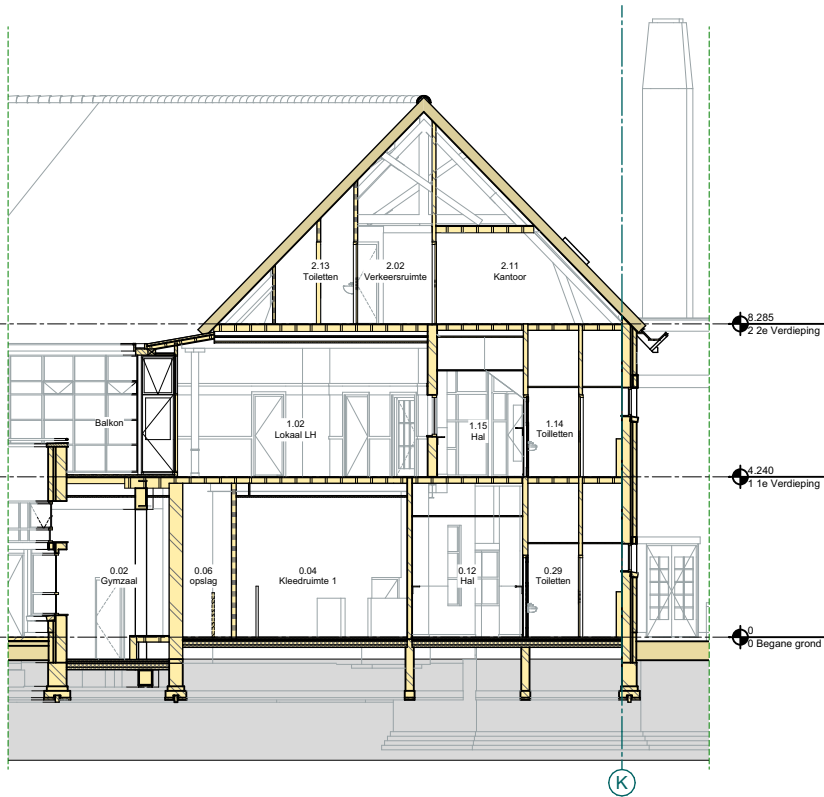

Doorsnede E-E




Gewijzigd





Gemeente : Haarlem
Sectie : R
Perceel : 581







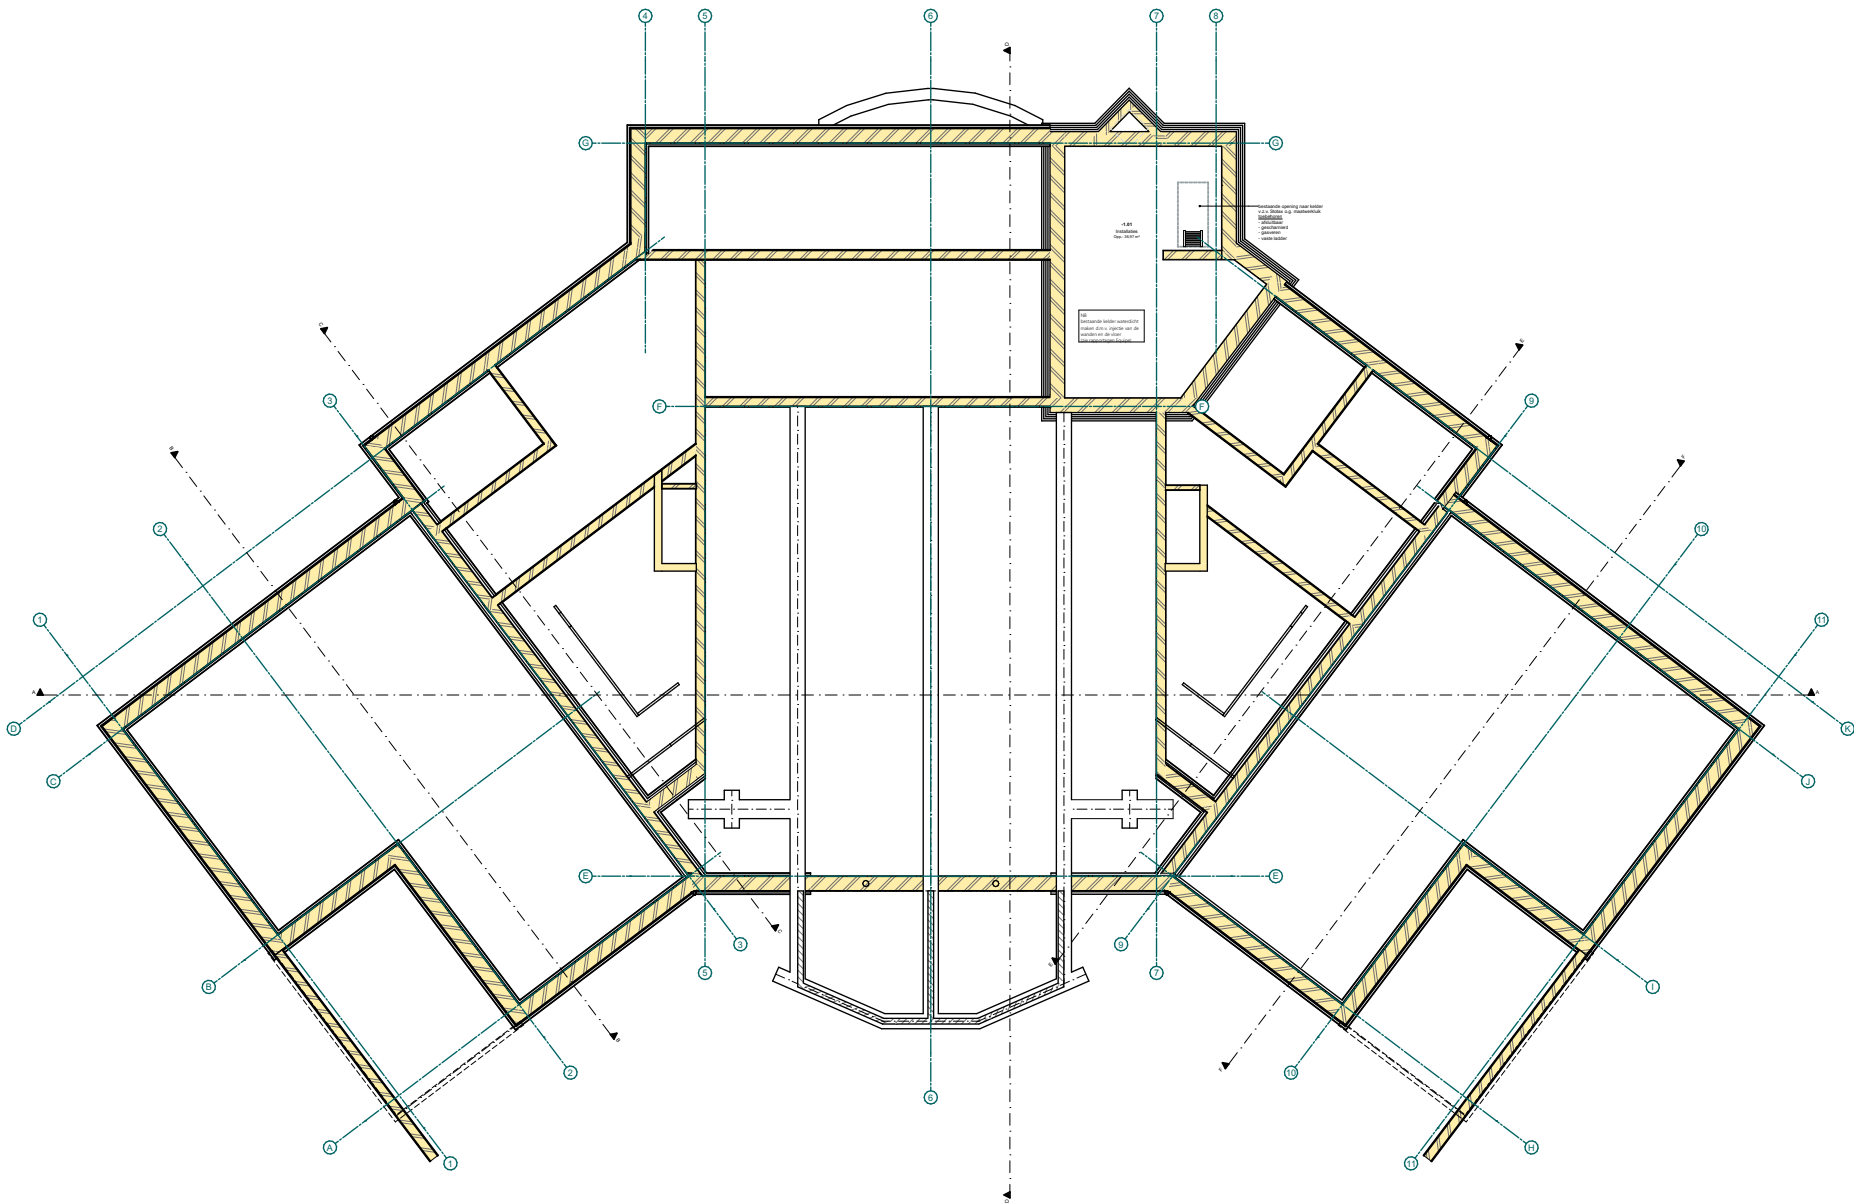


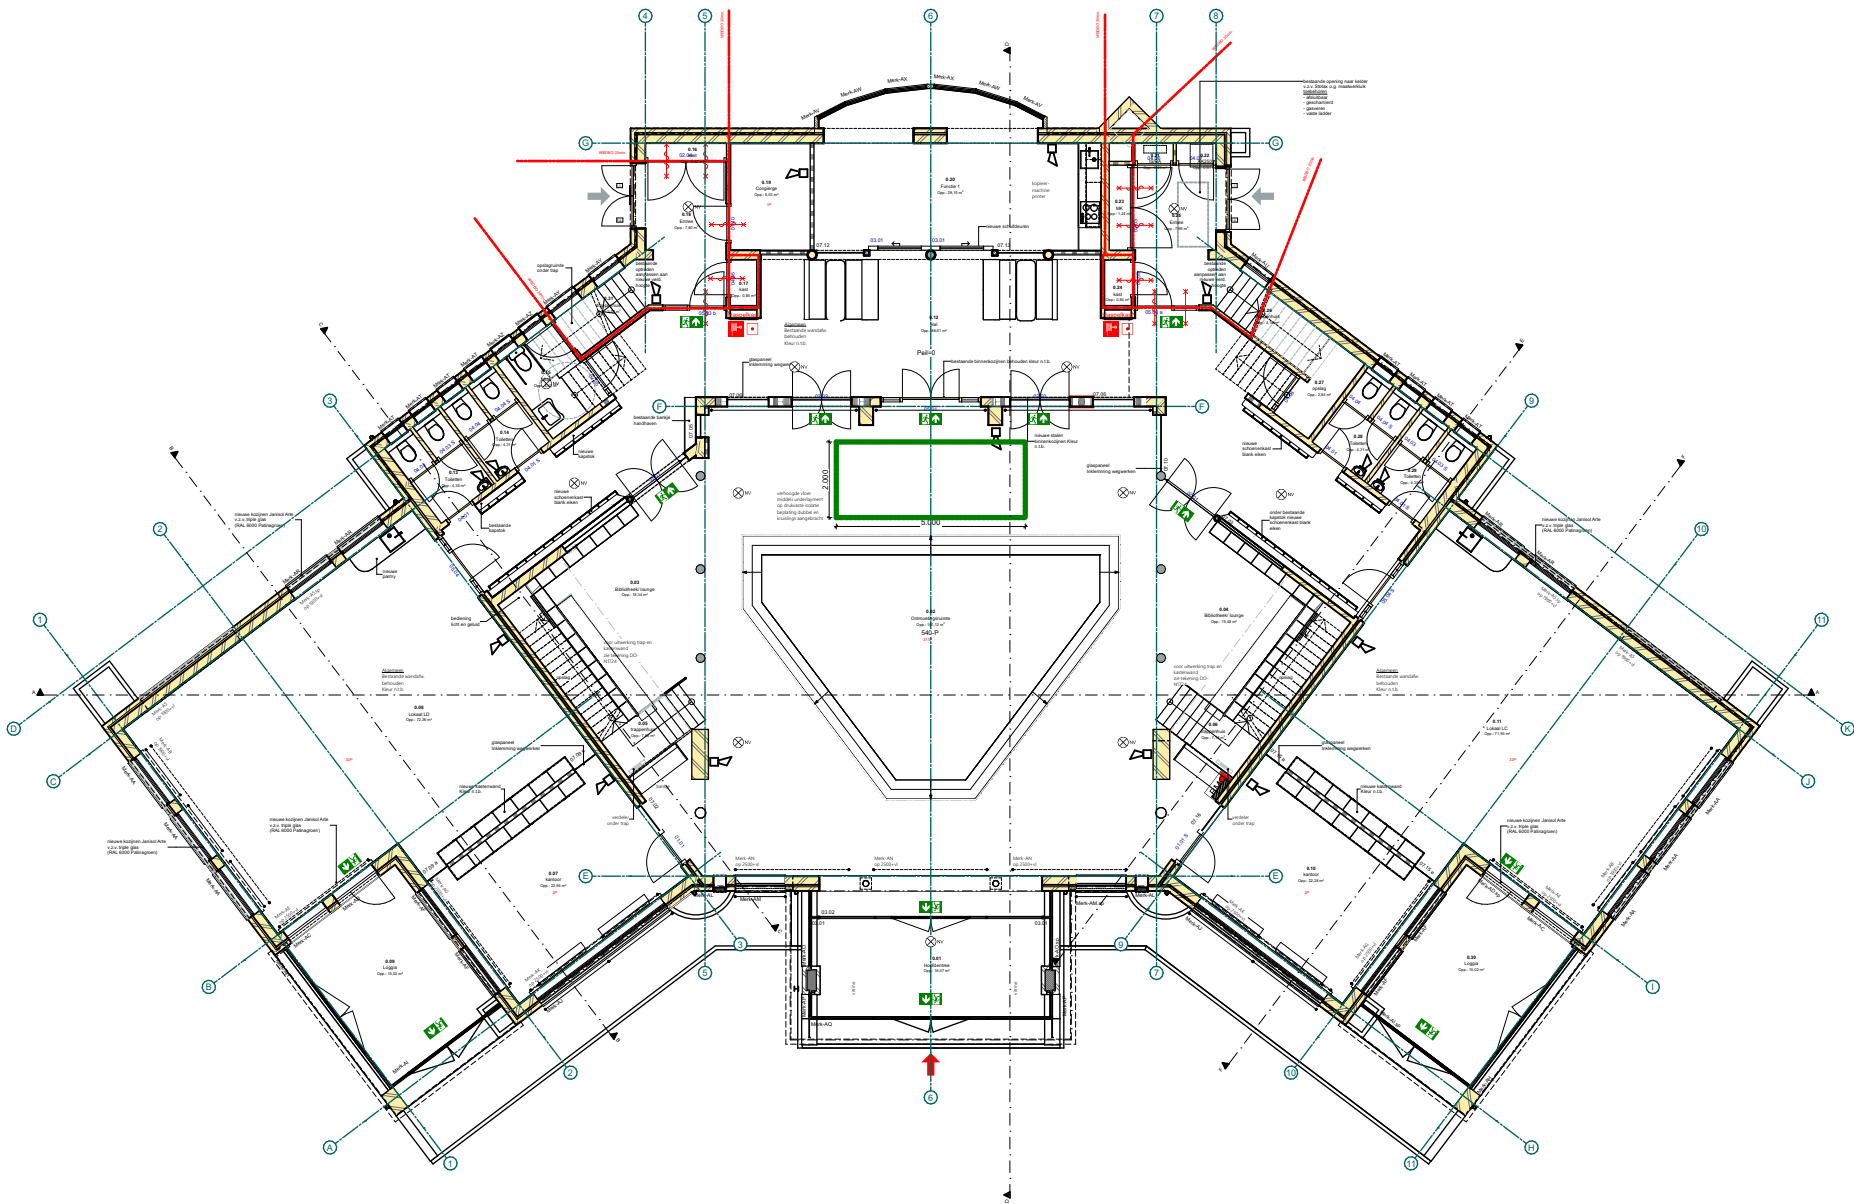

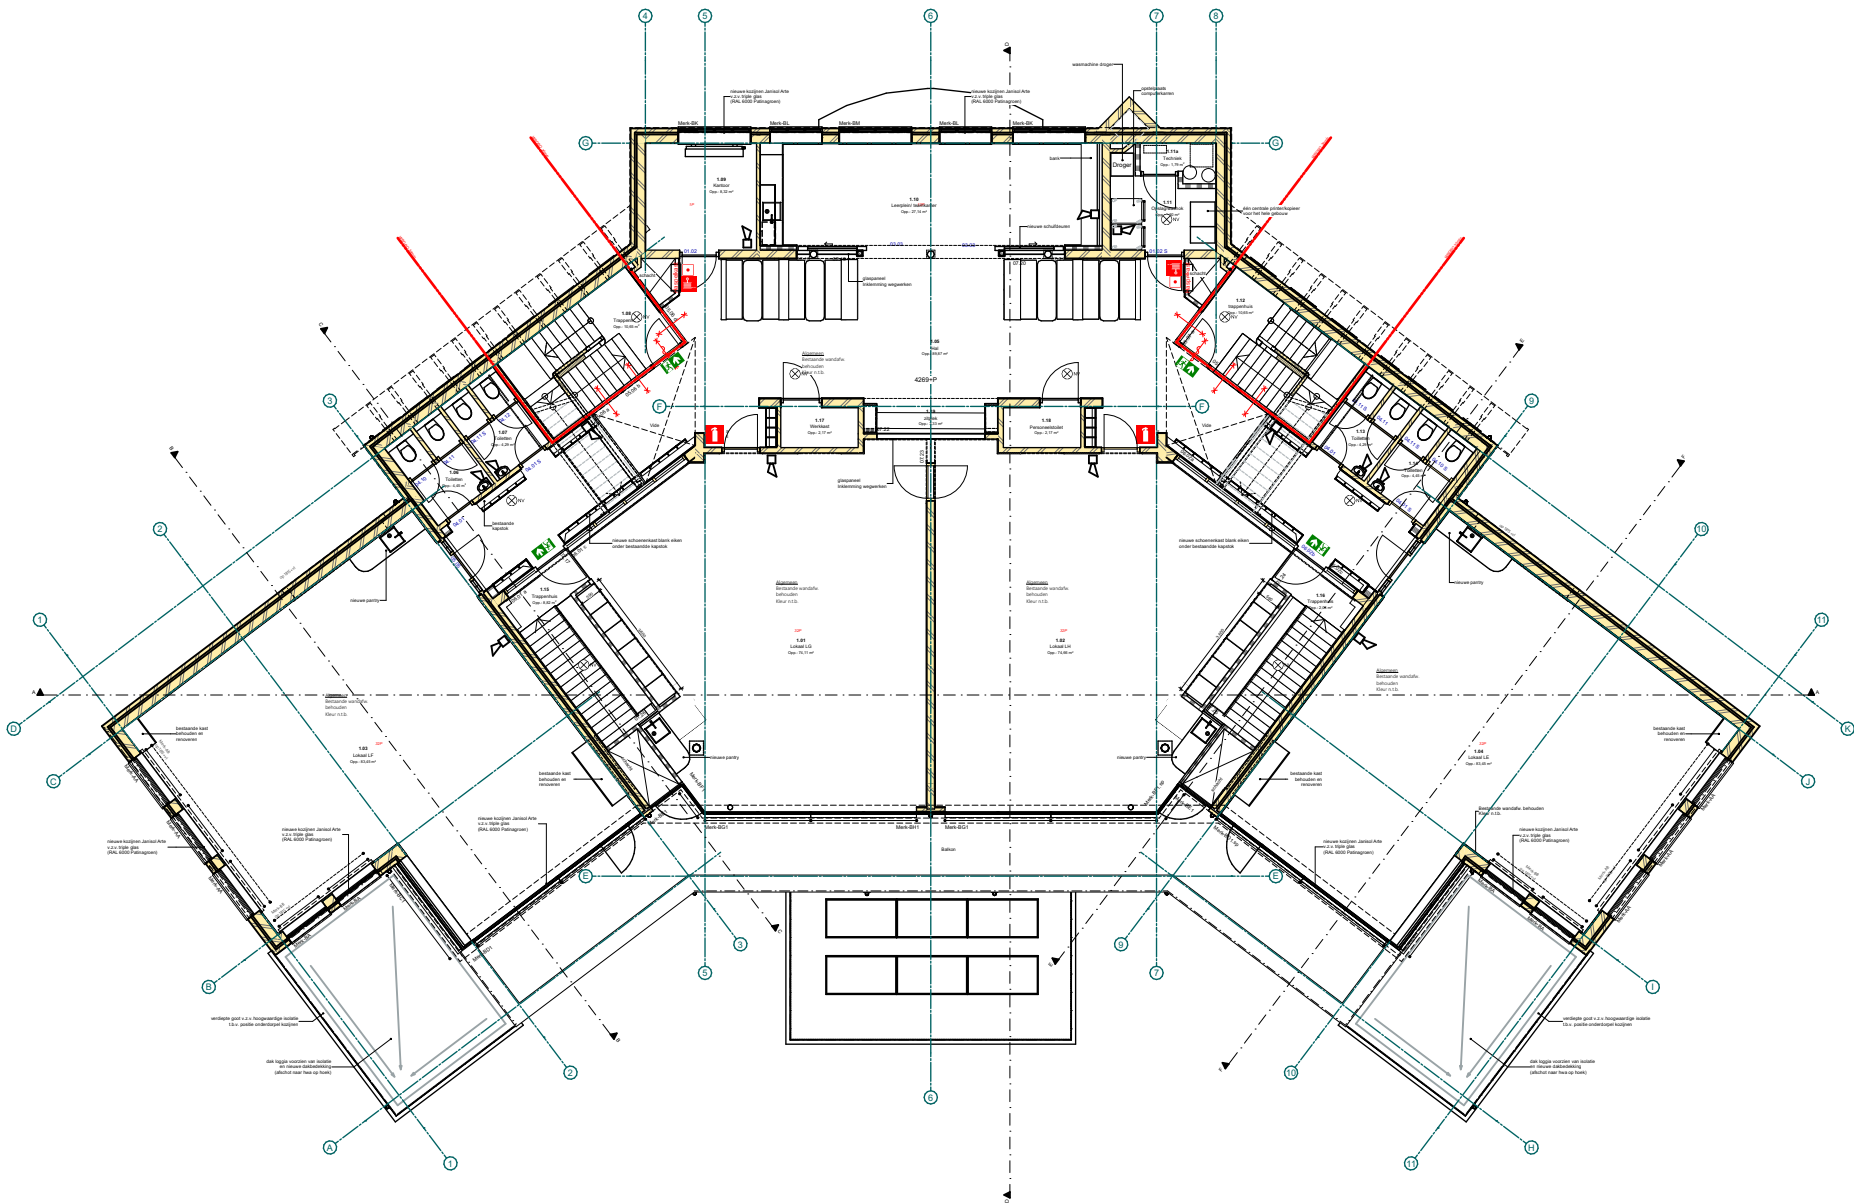

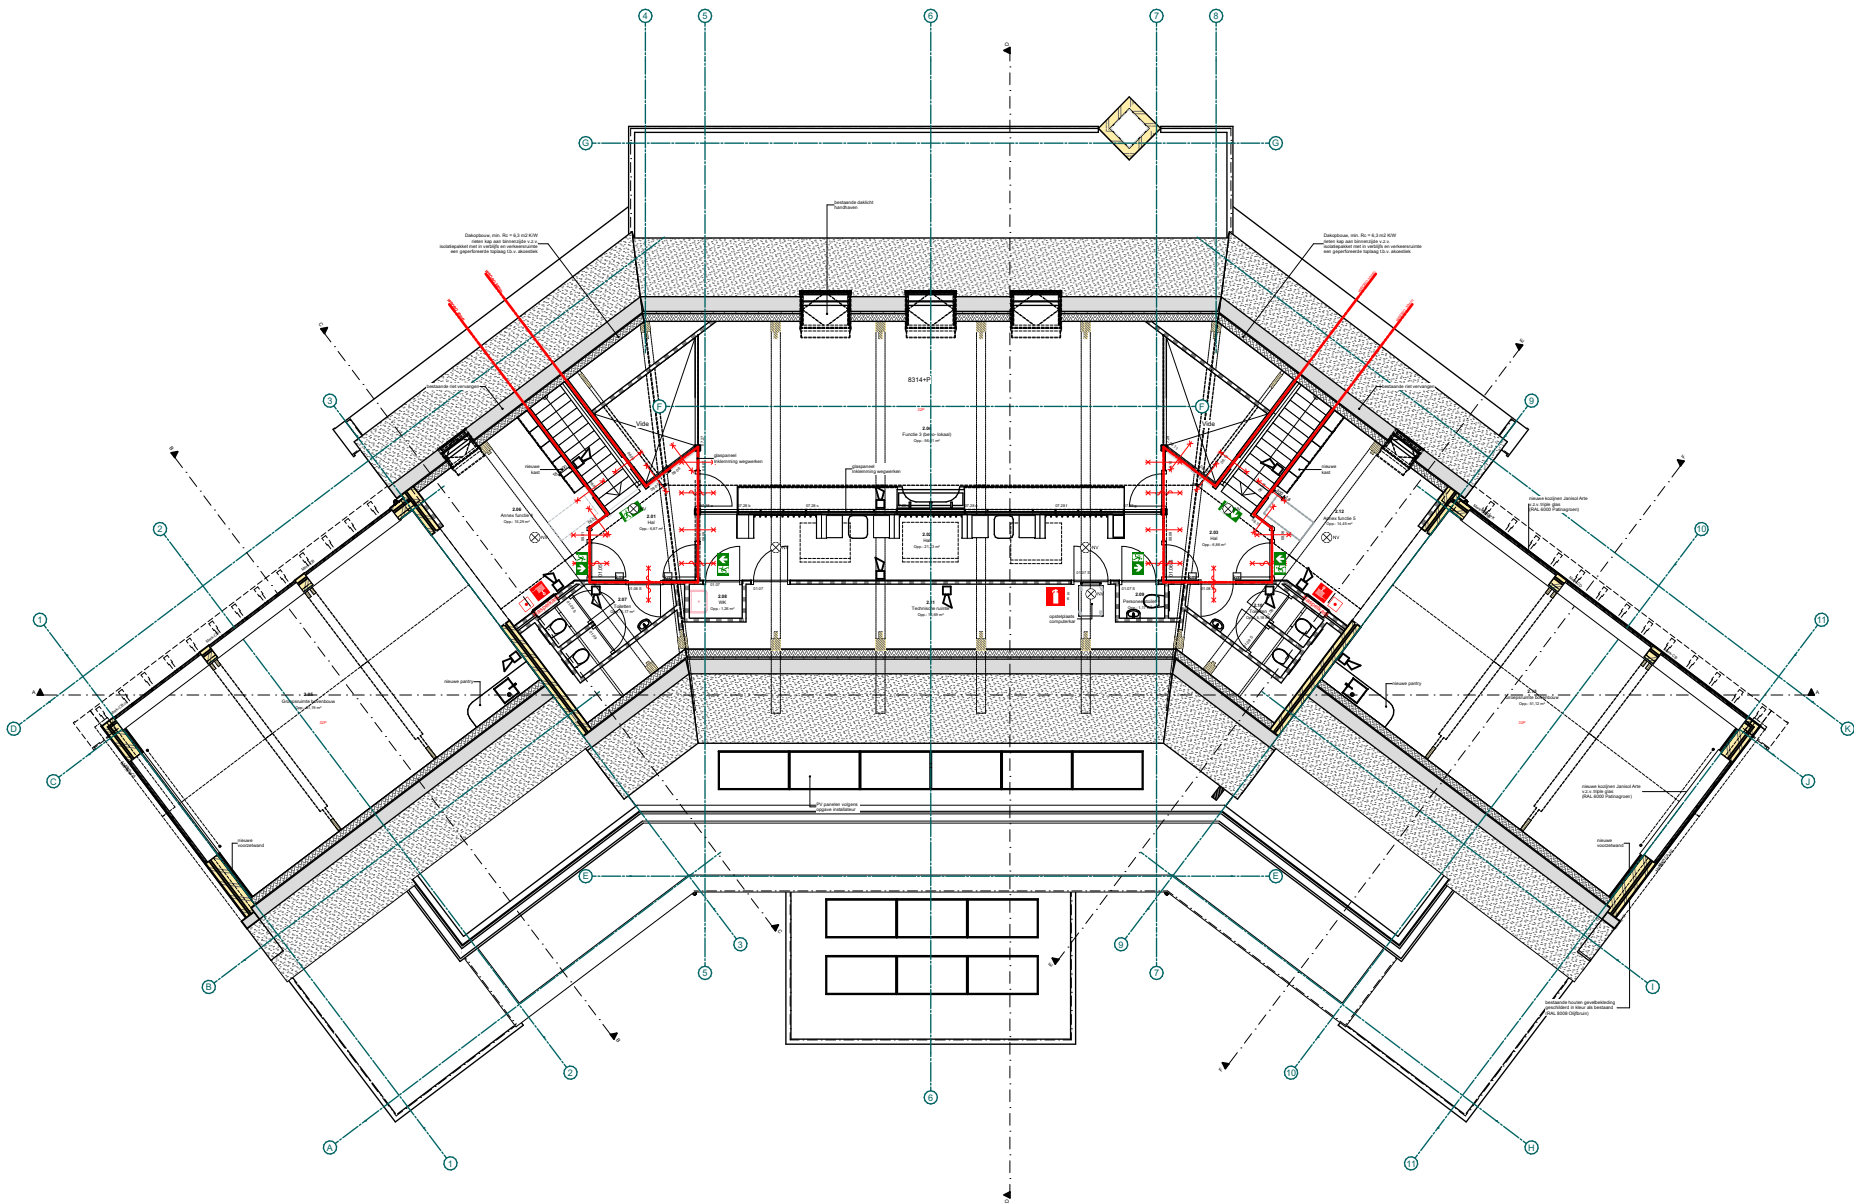


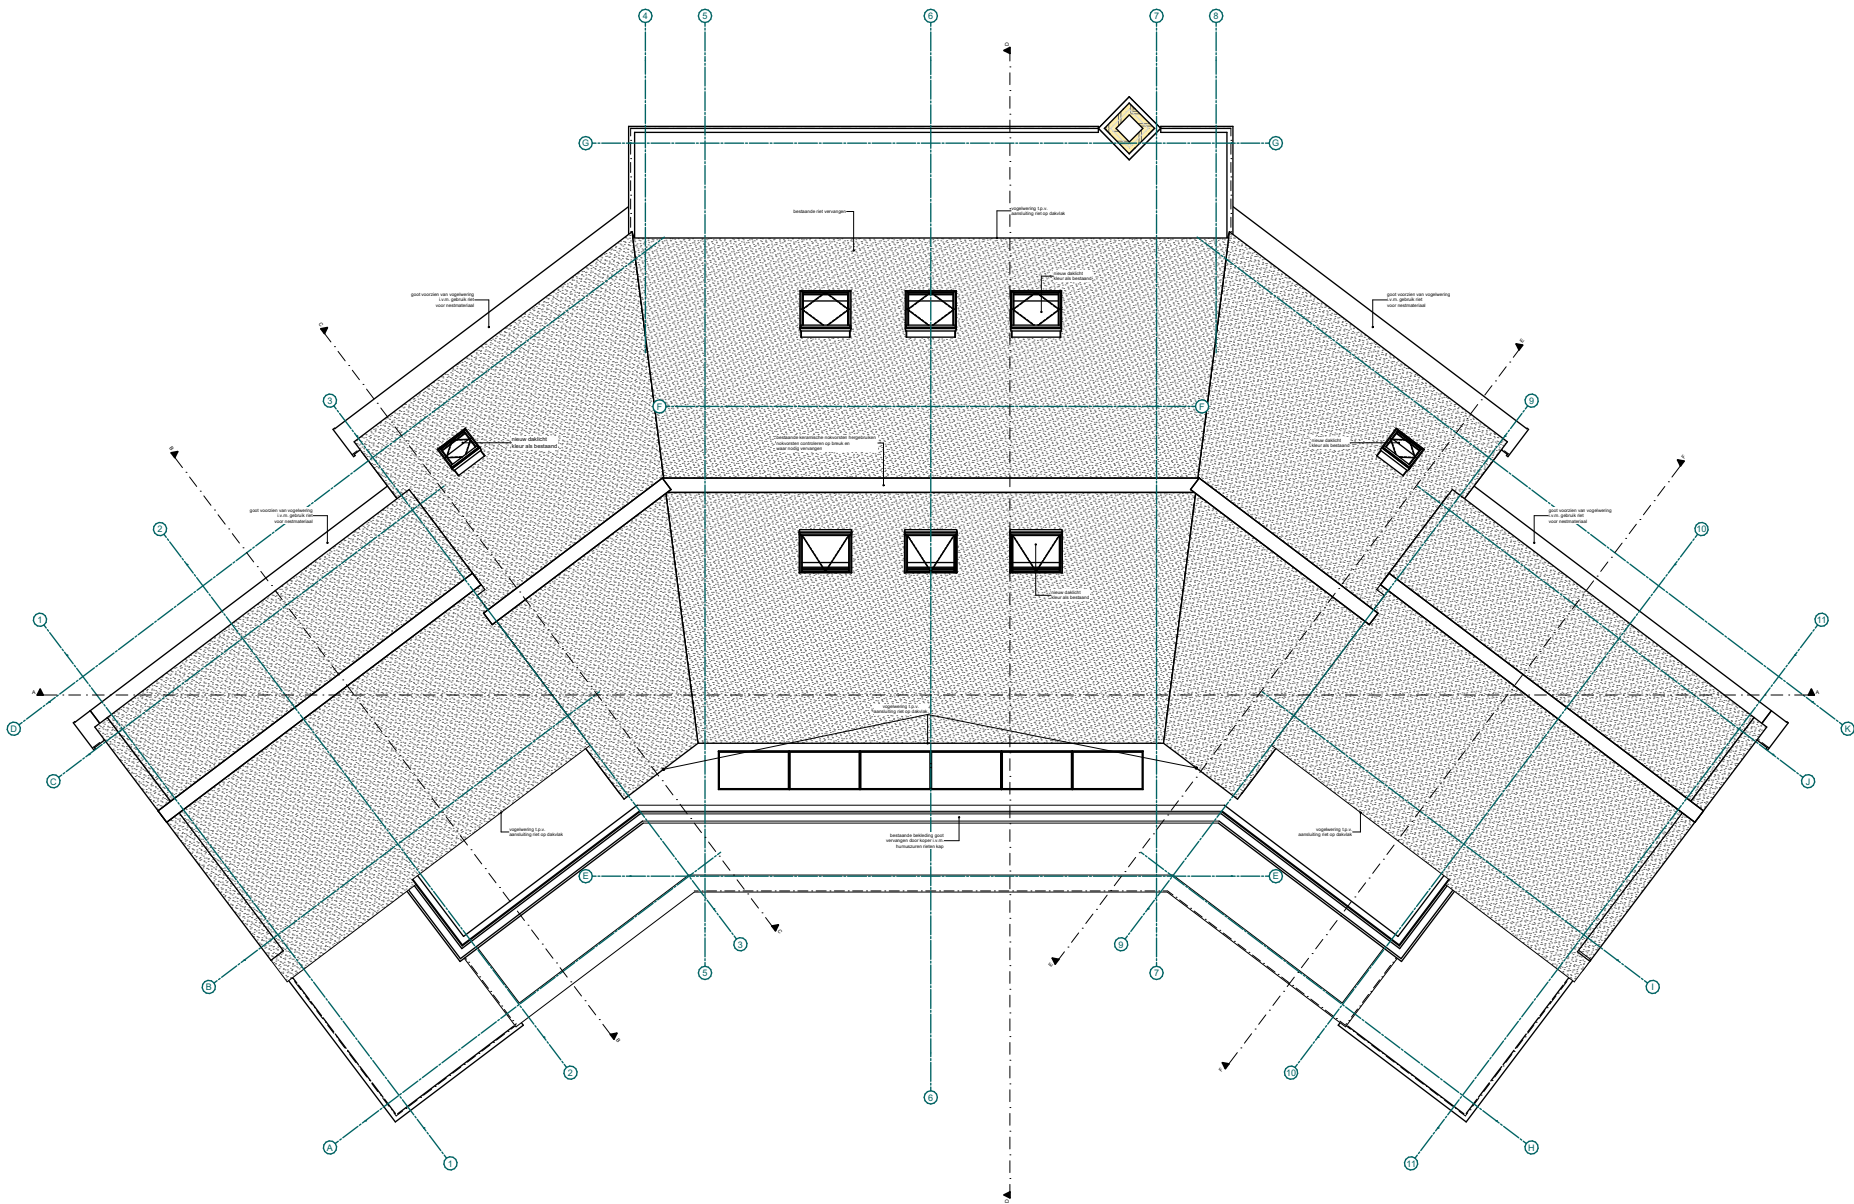

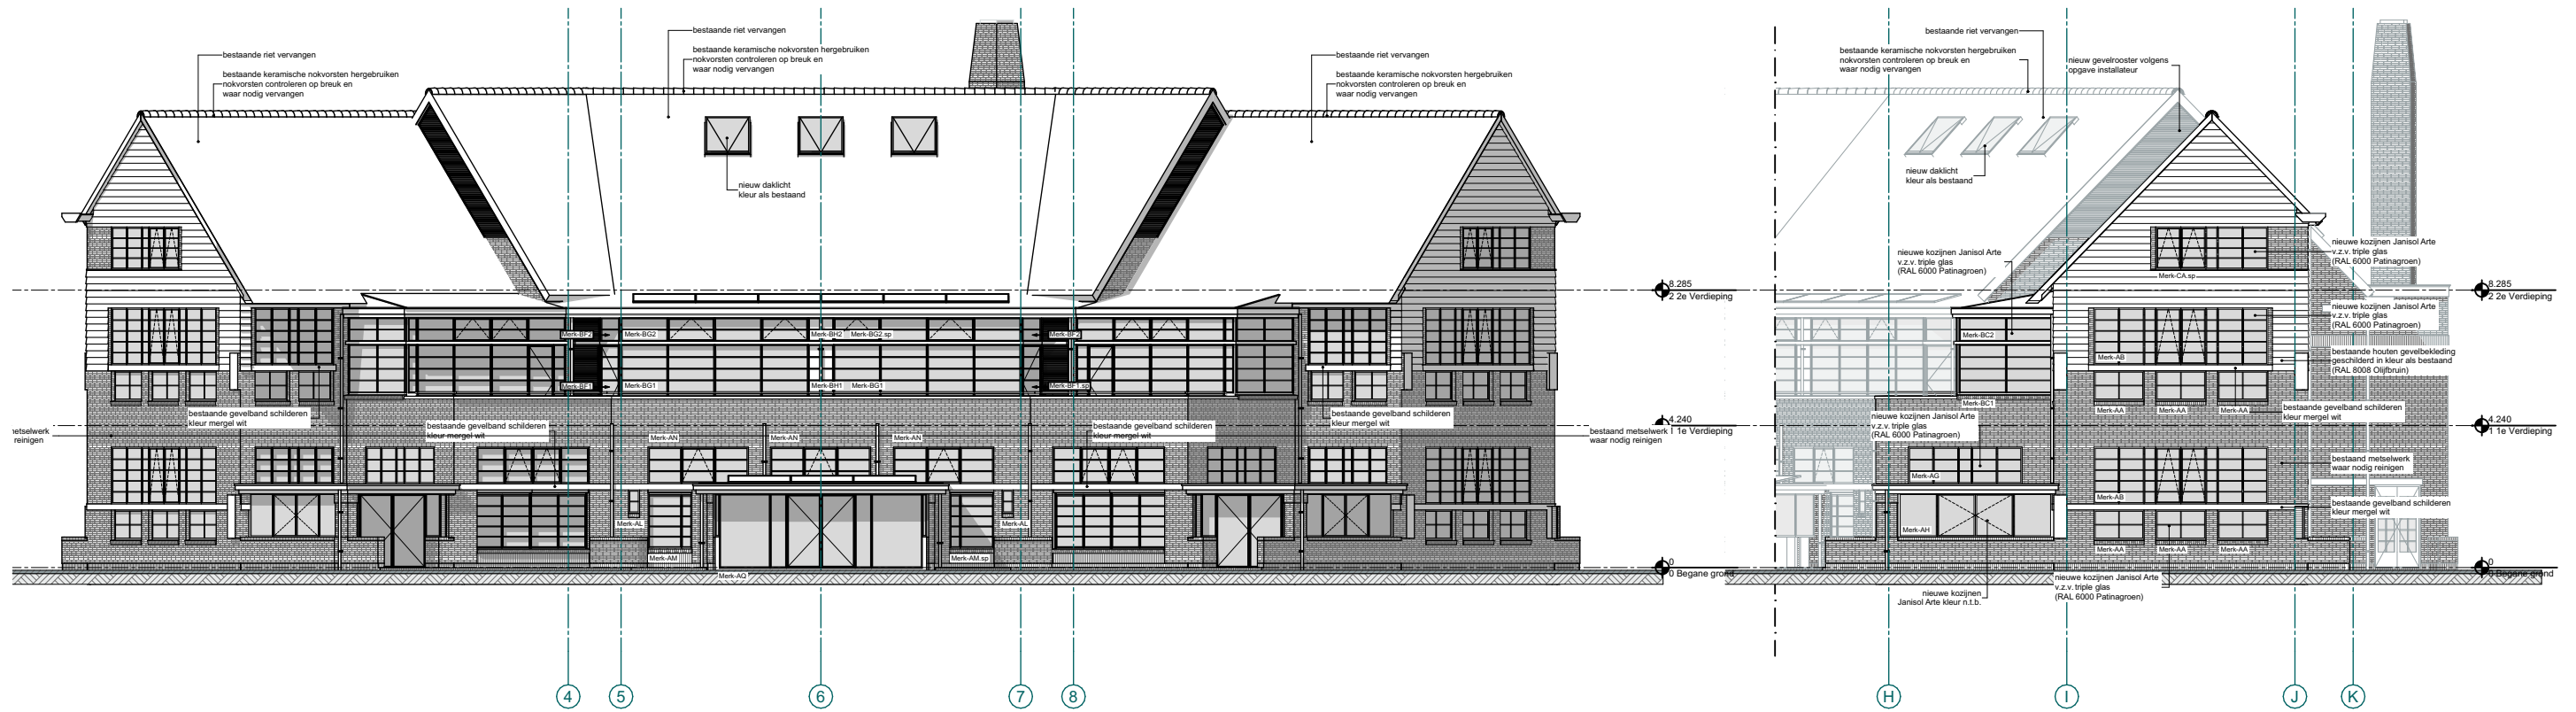


Voorgevel 02

Rechter zijgevel

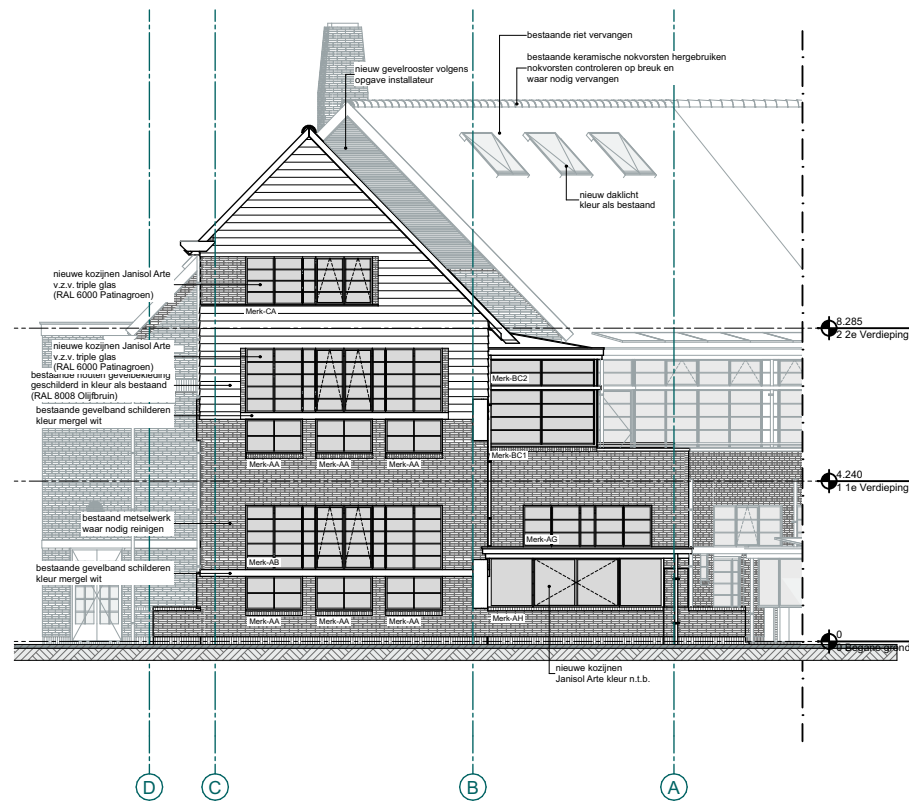


Linker zijgevel

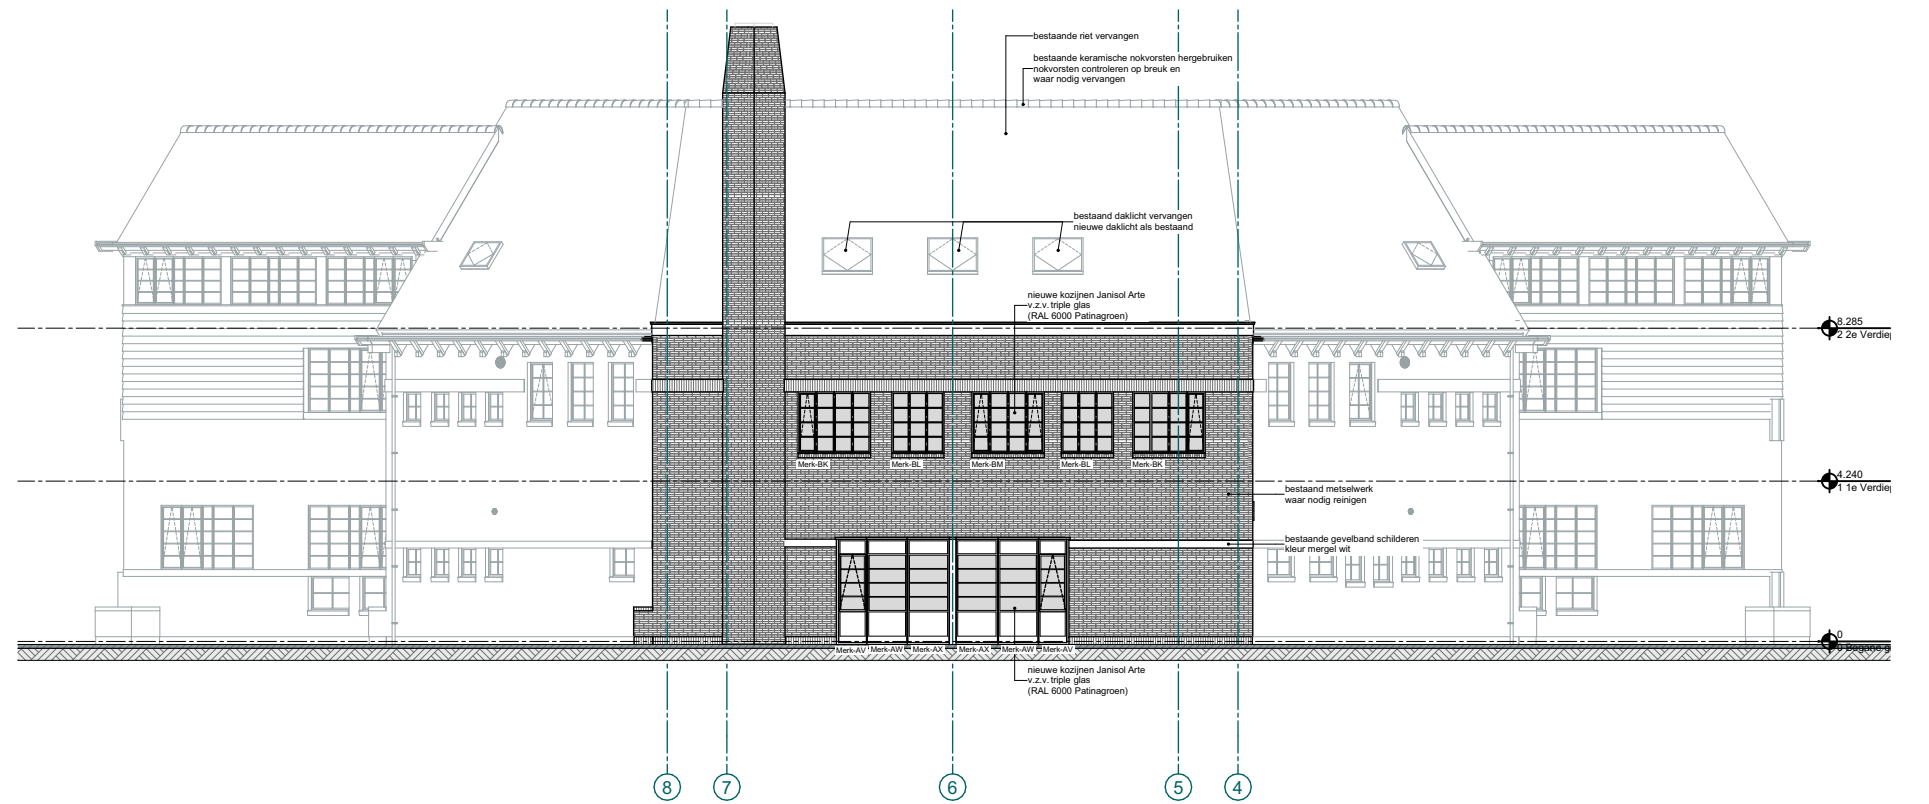


Achtergevel 02




Doorsneden (Gewijzigd)

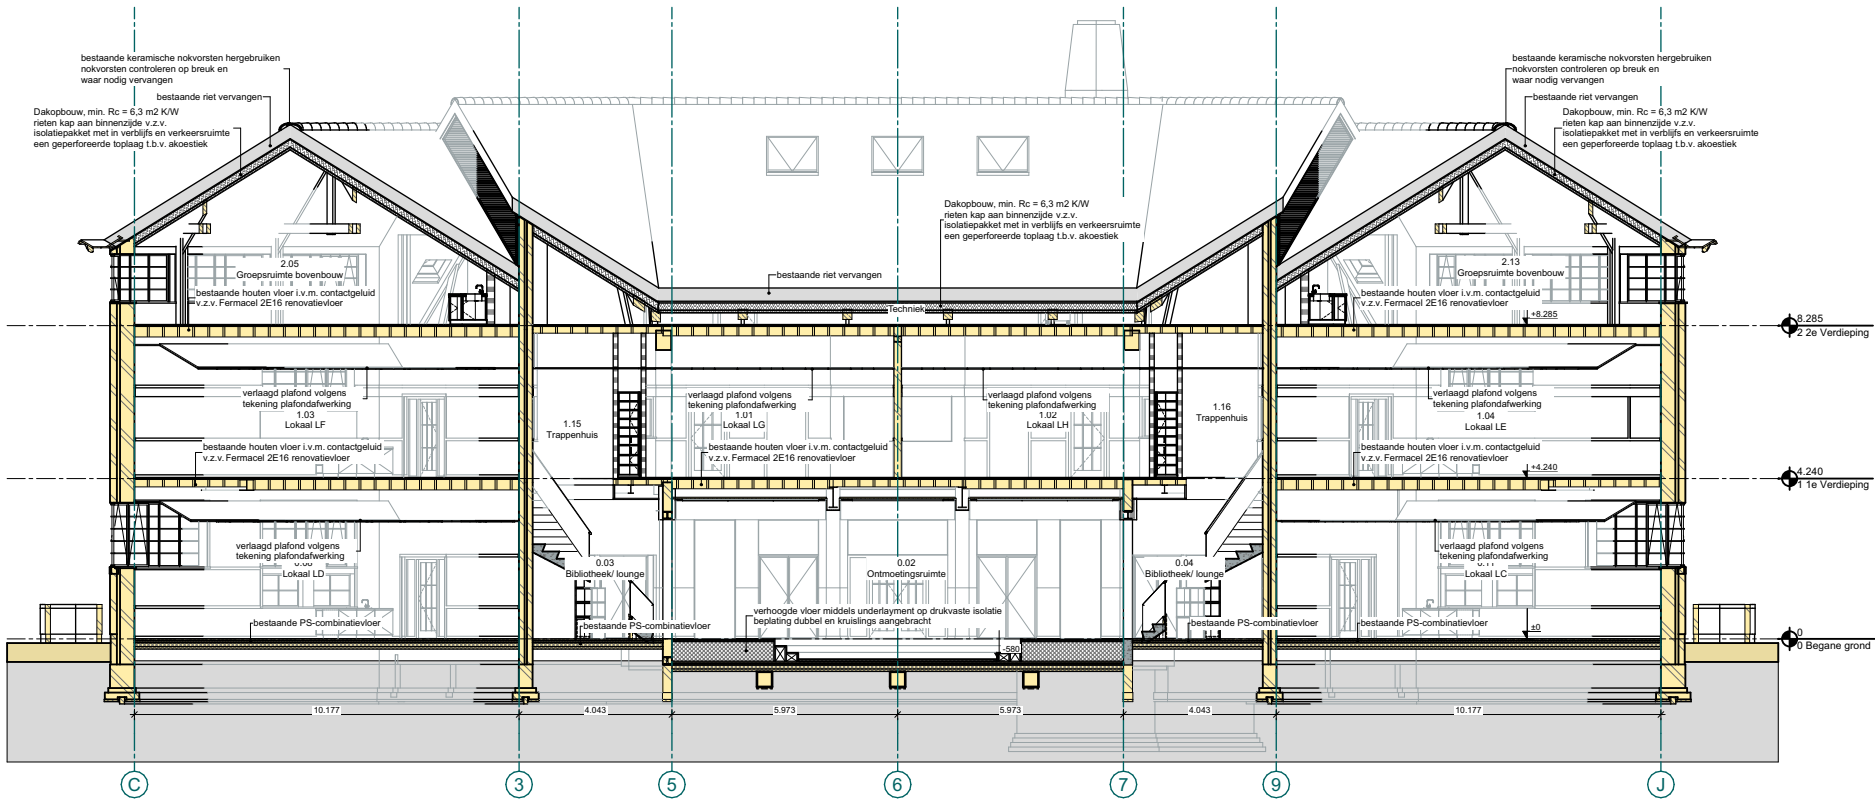


Doorsnede A-A

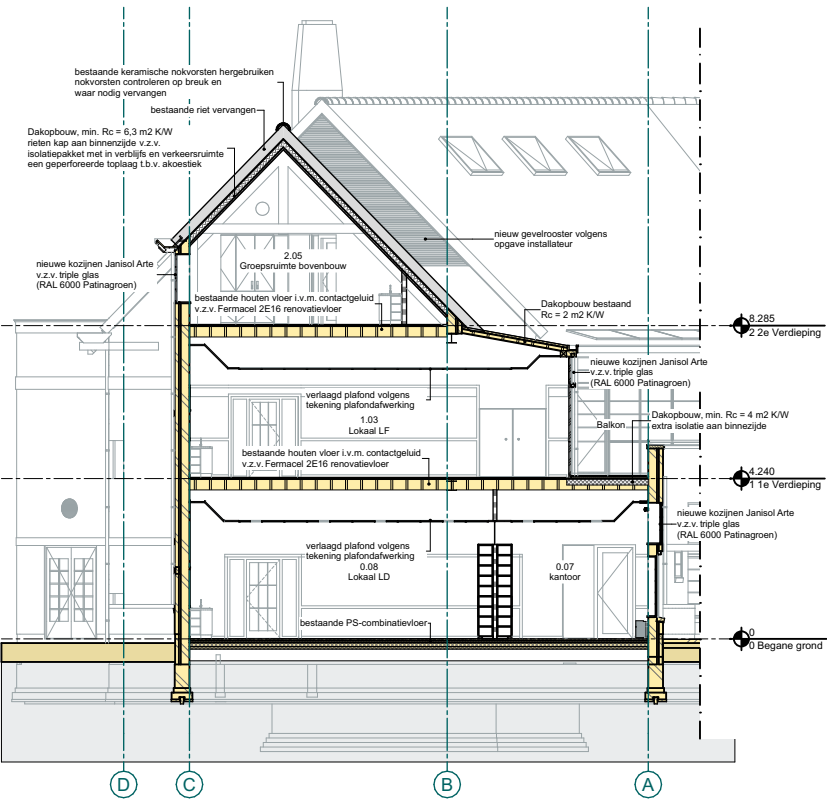


Doorsnede B-B

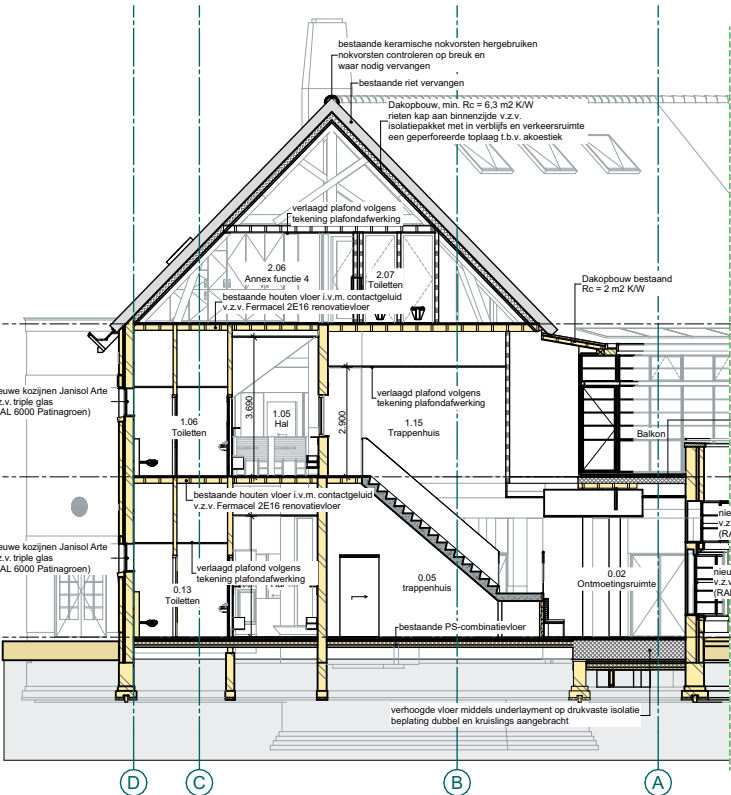

Doorsnede C-C

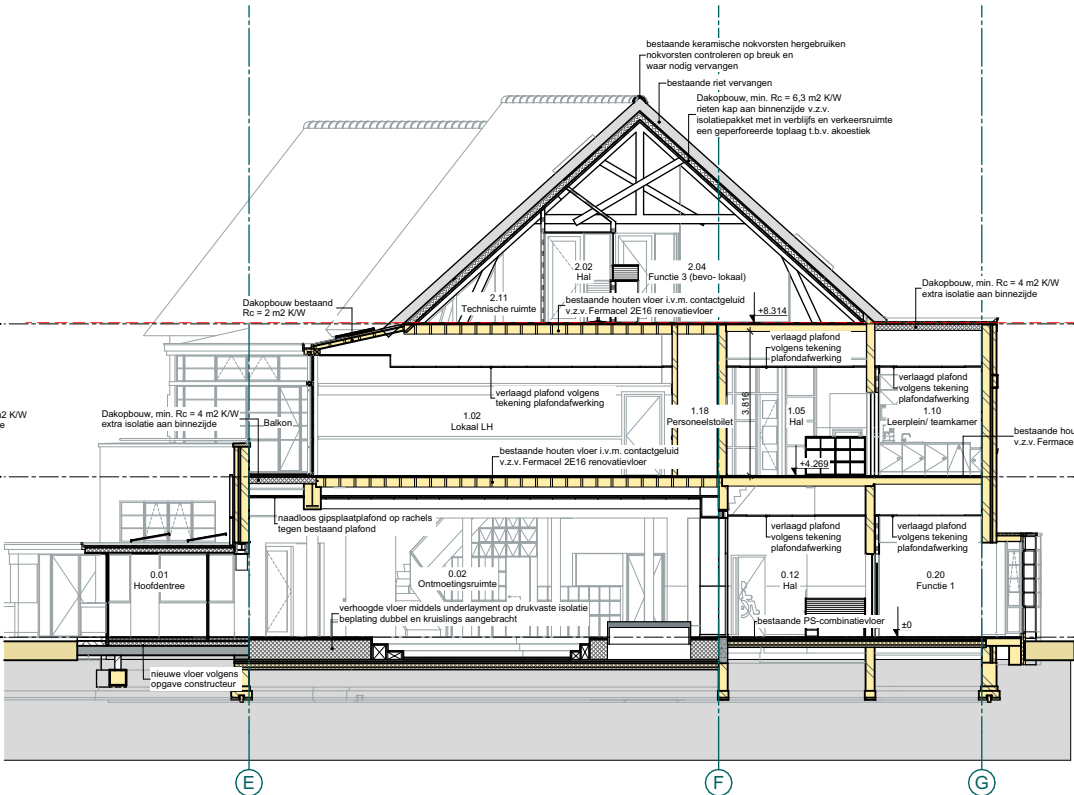


Doorsnede D-D

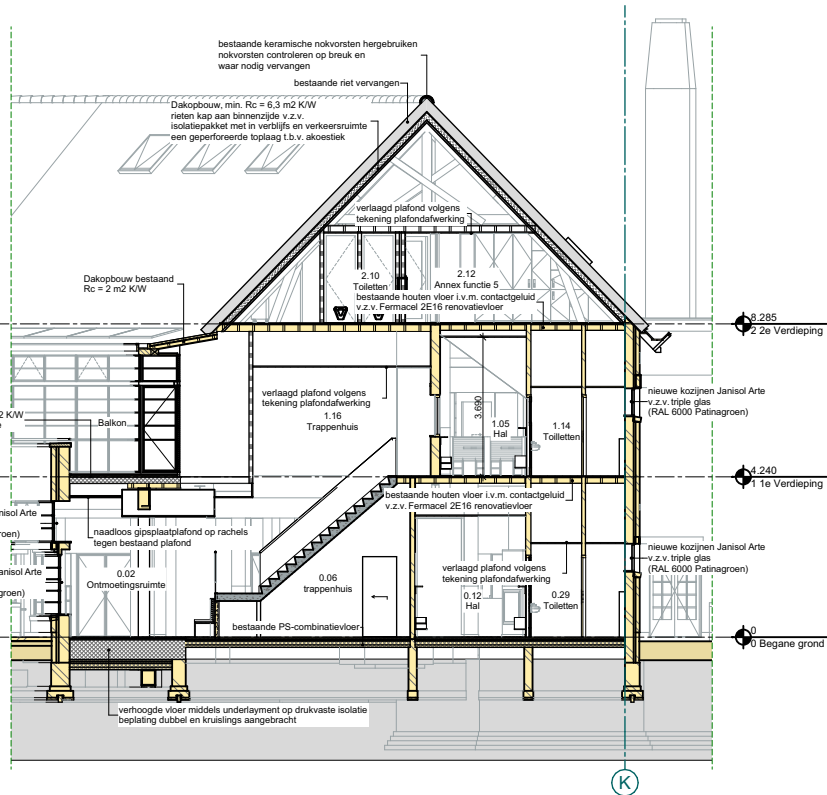

Doorsnede E-E



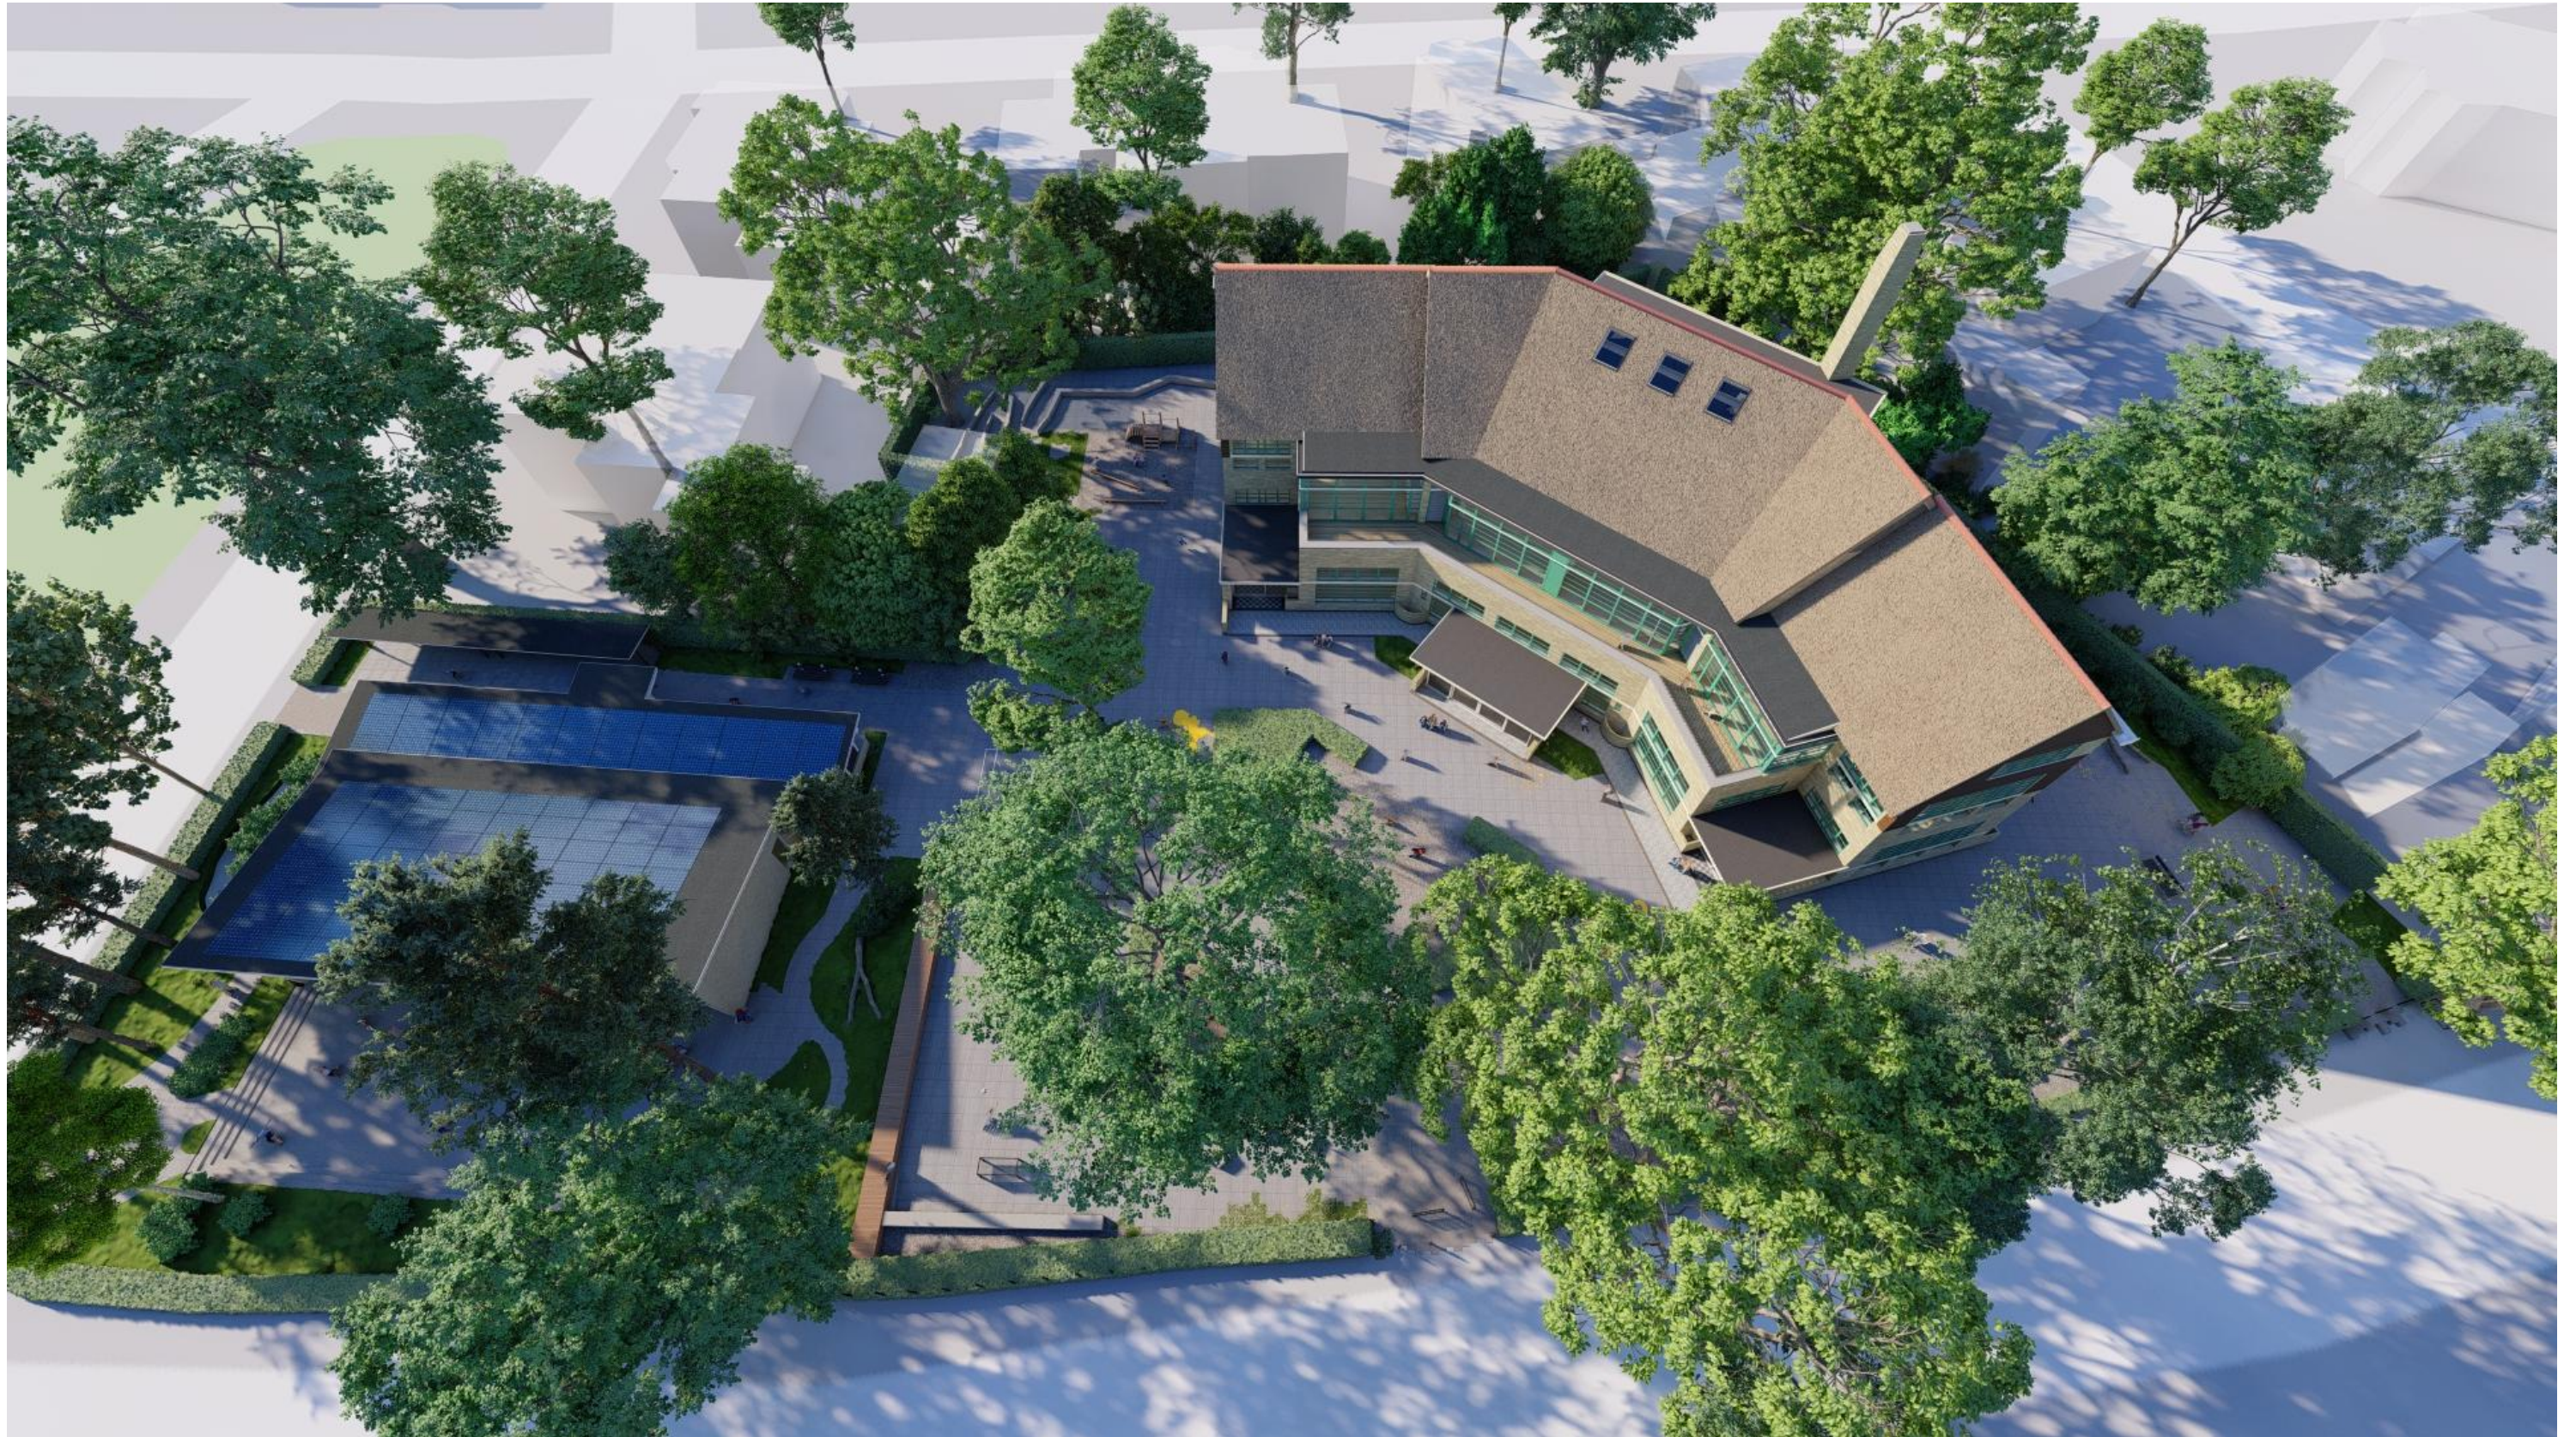











































Bijgebouw


Bestaand

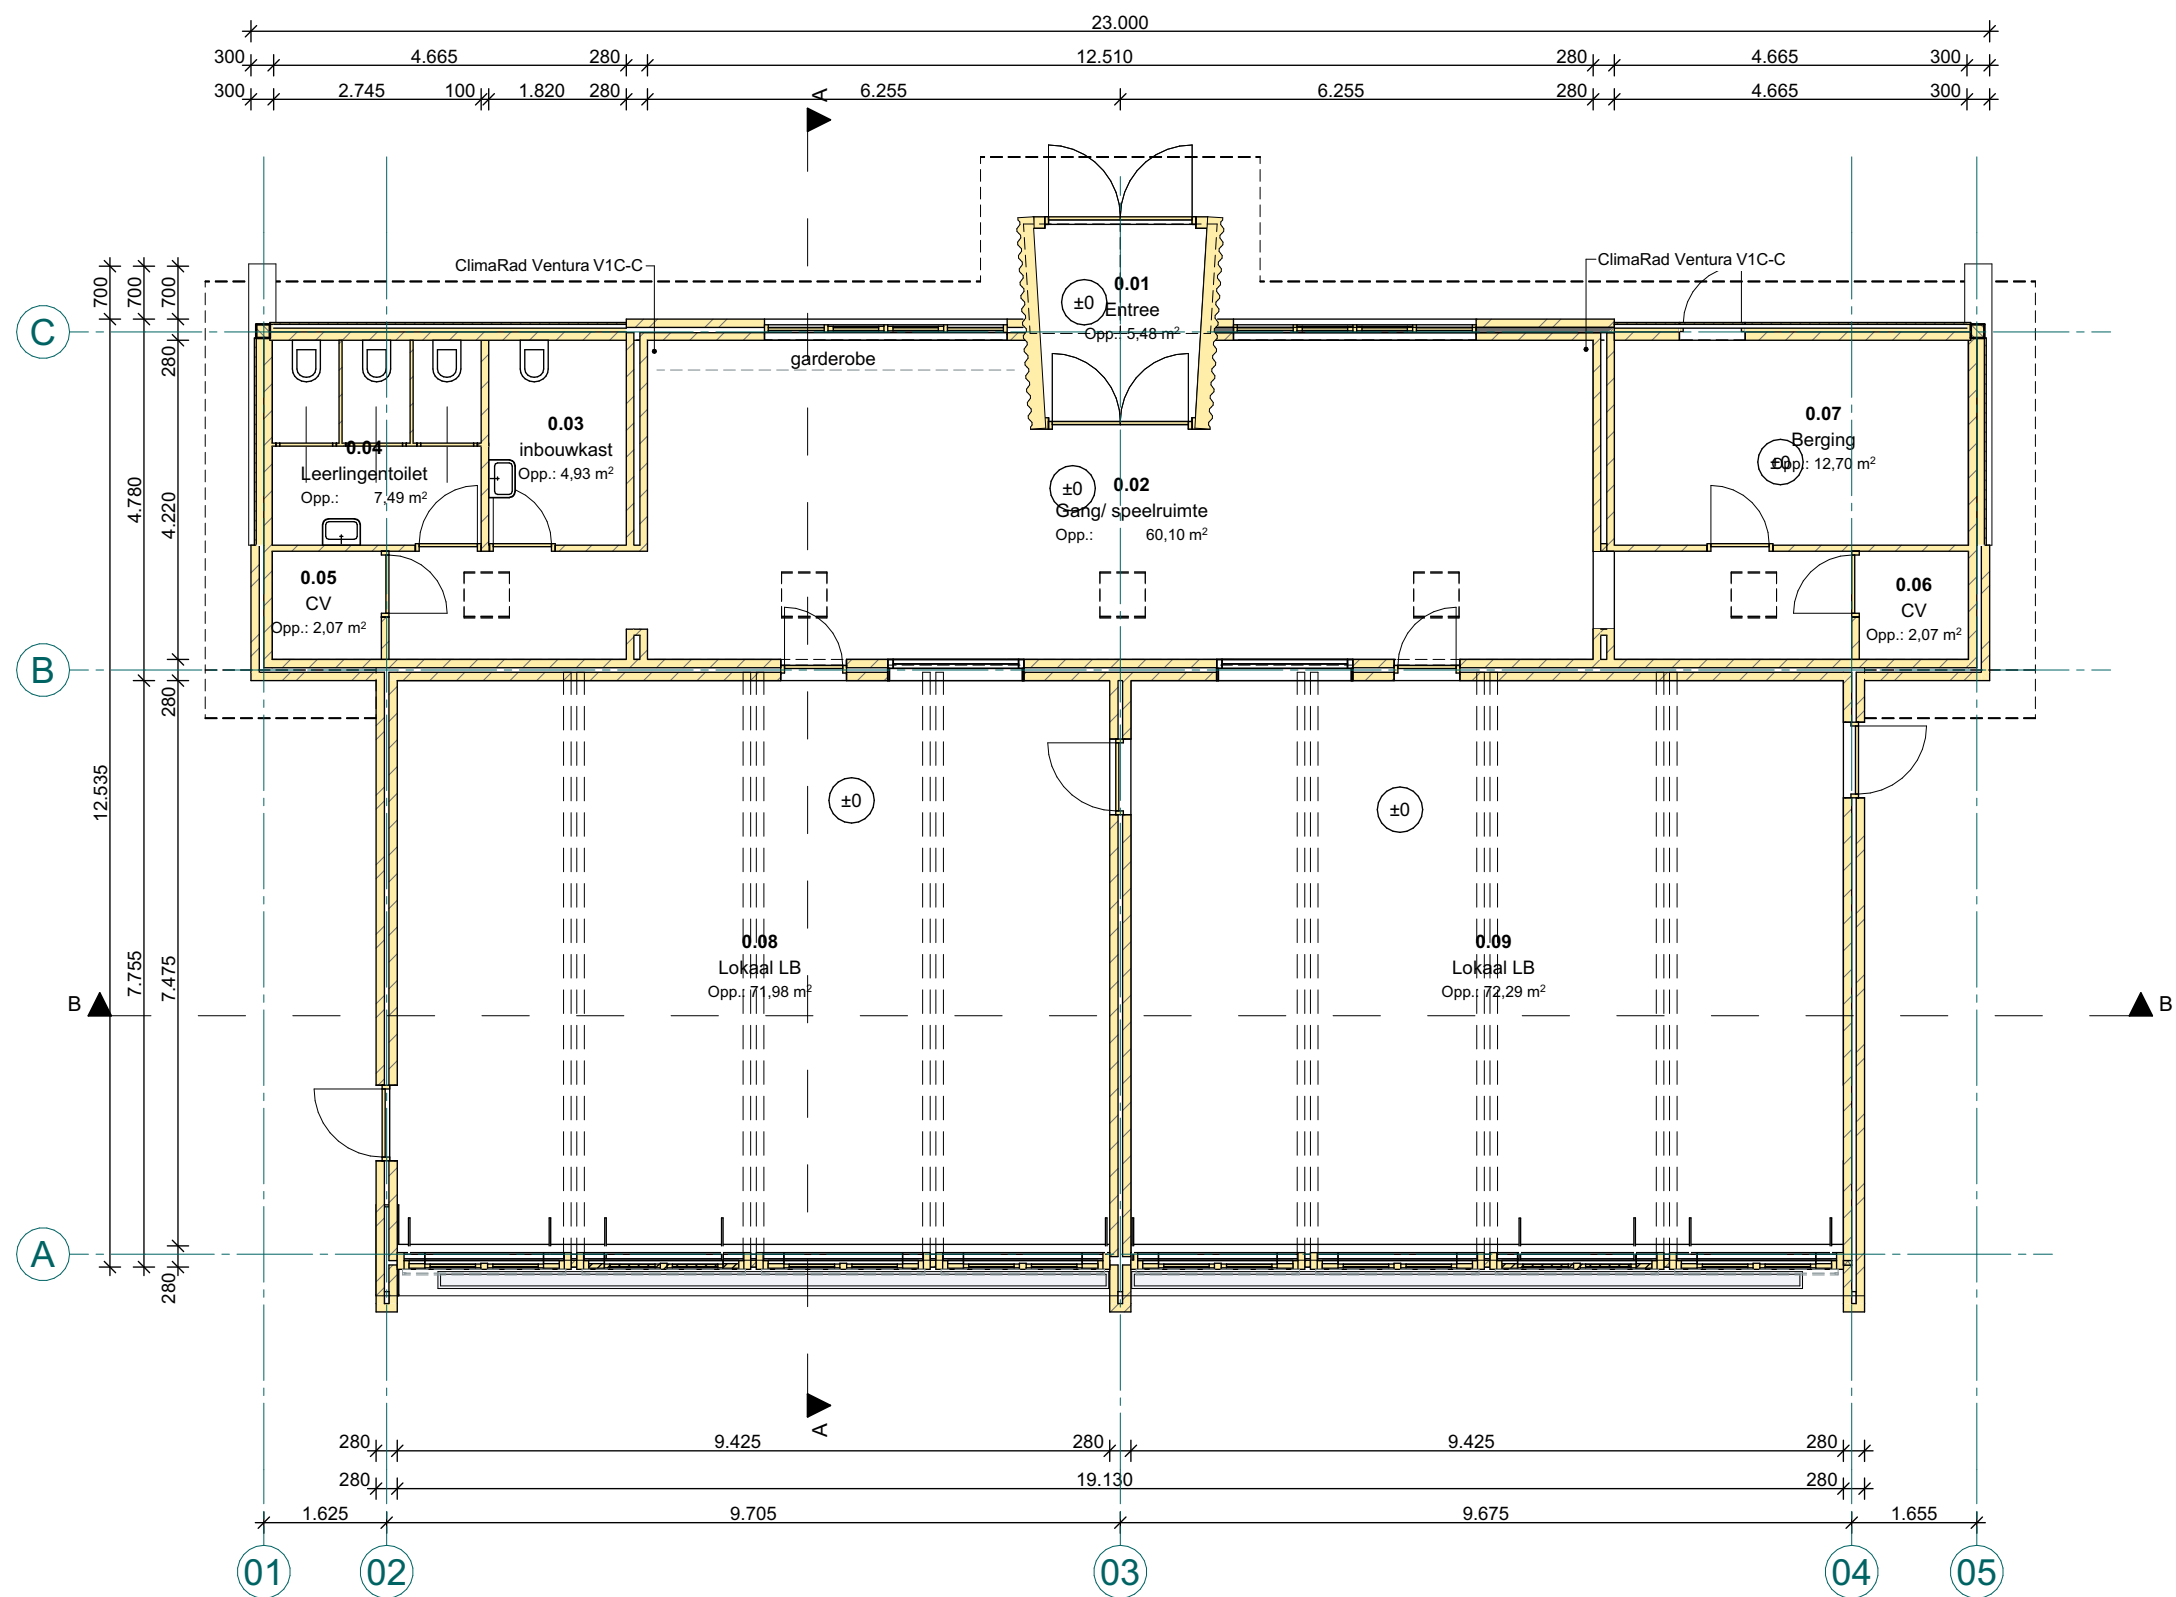

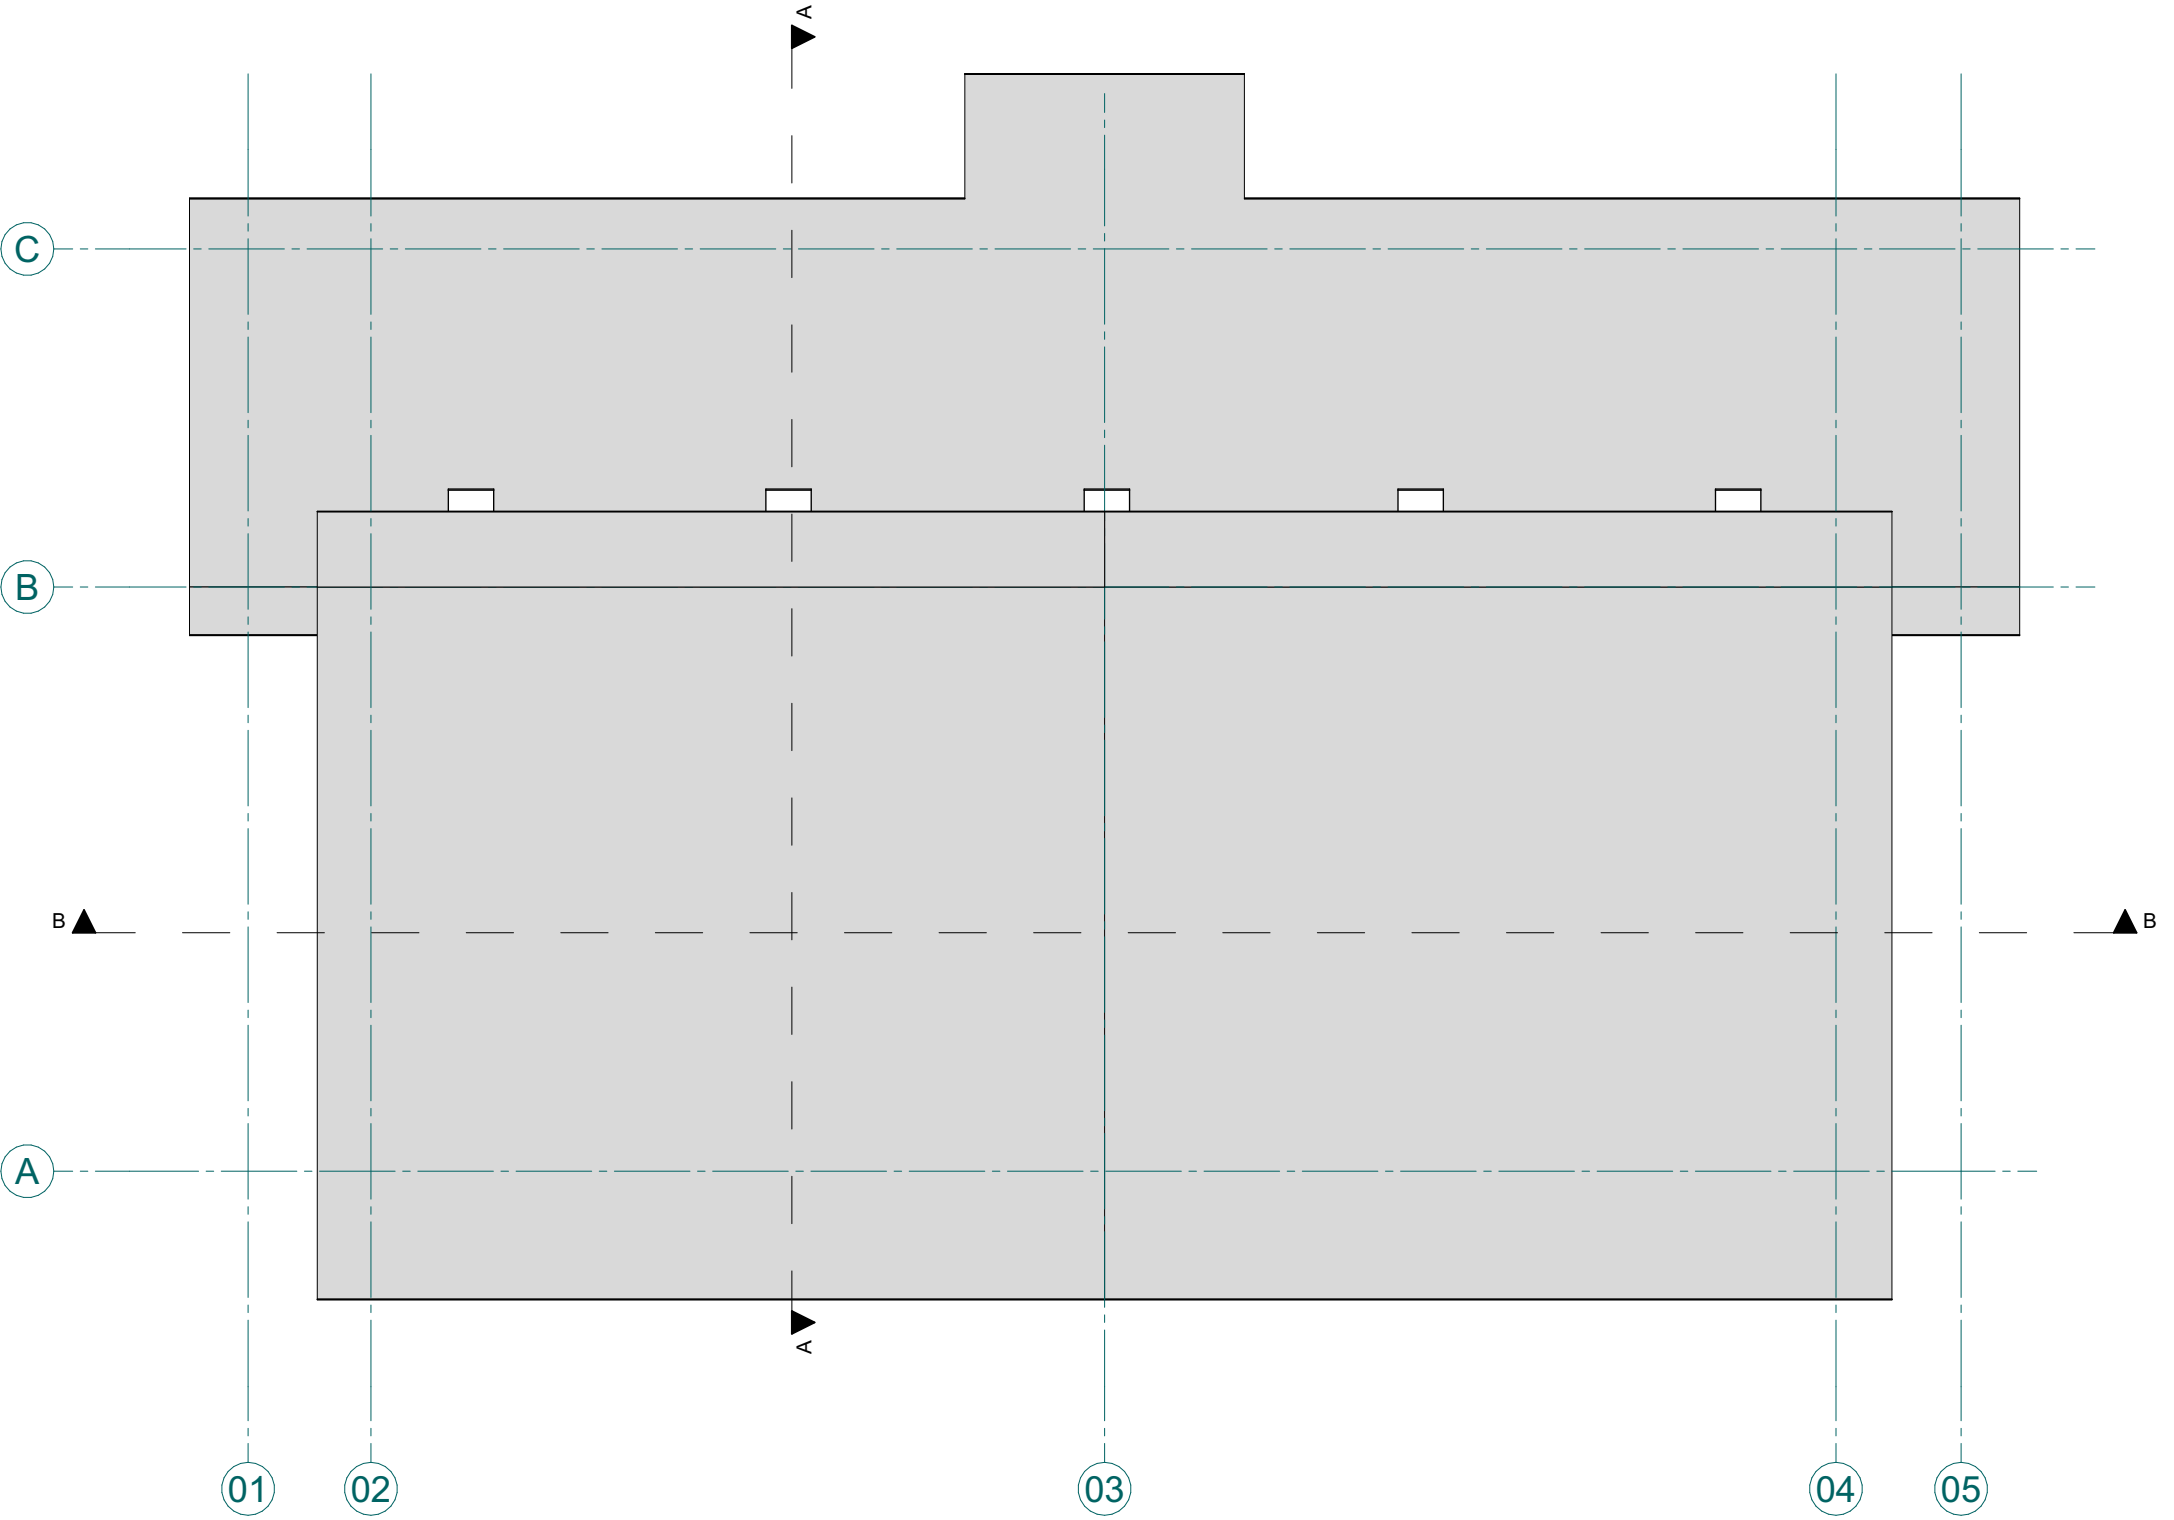





Voorgevel

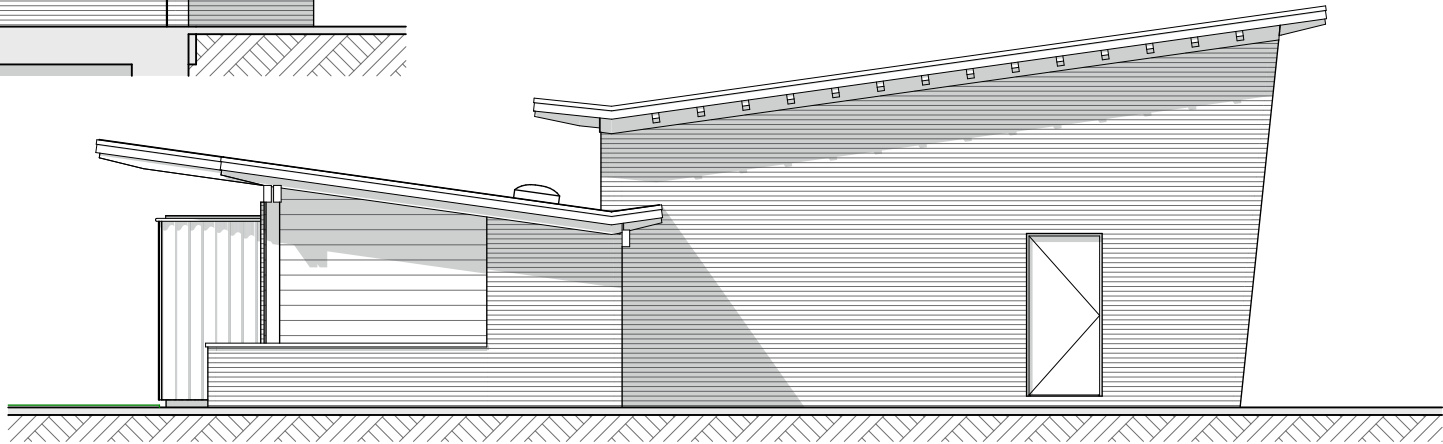

Linkergevel

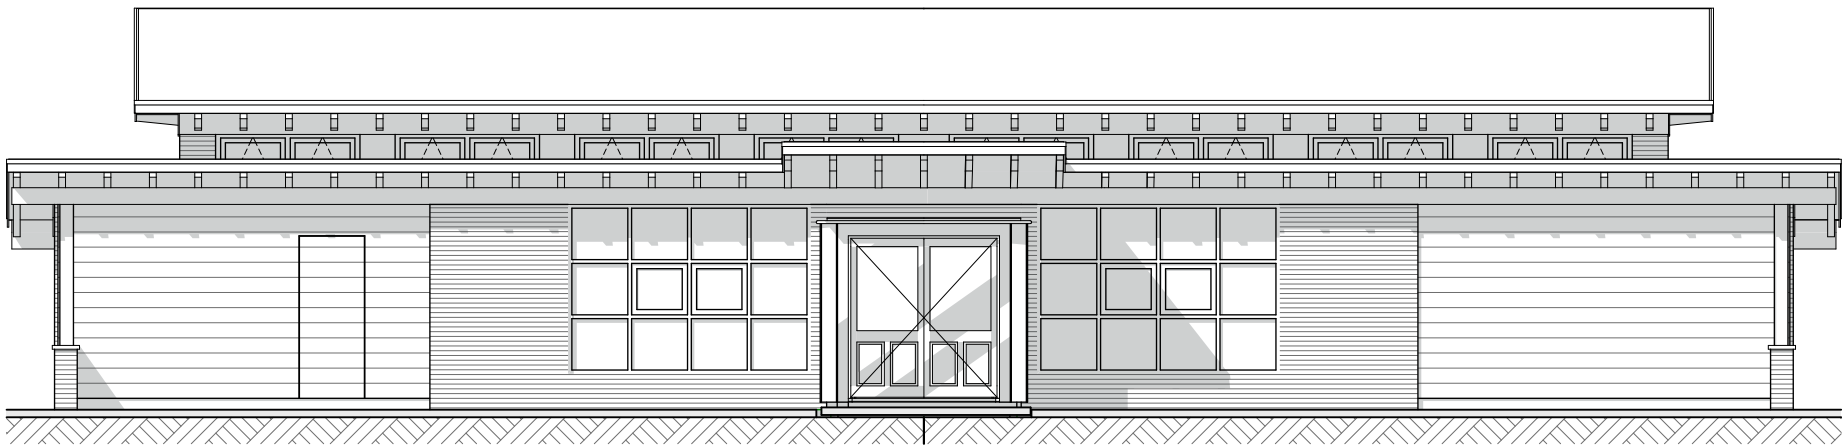


Achtergevel

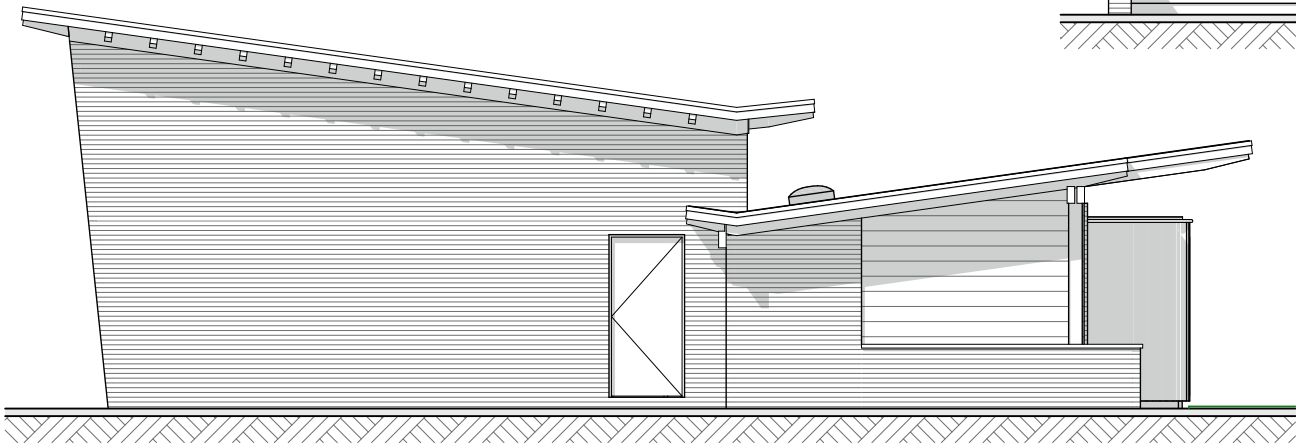


Rechtergevel



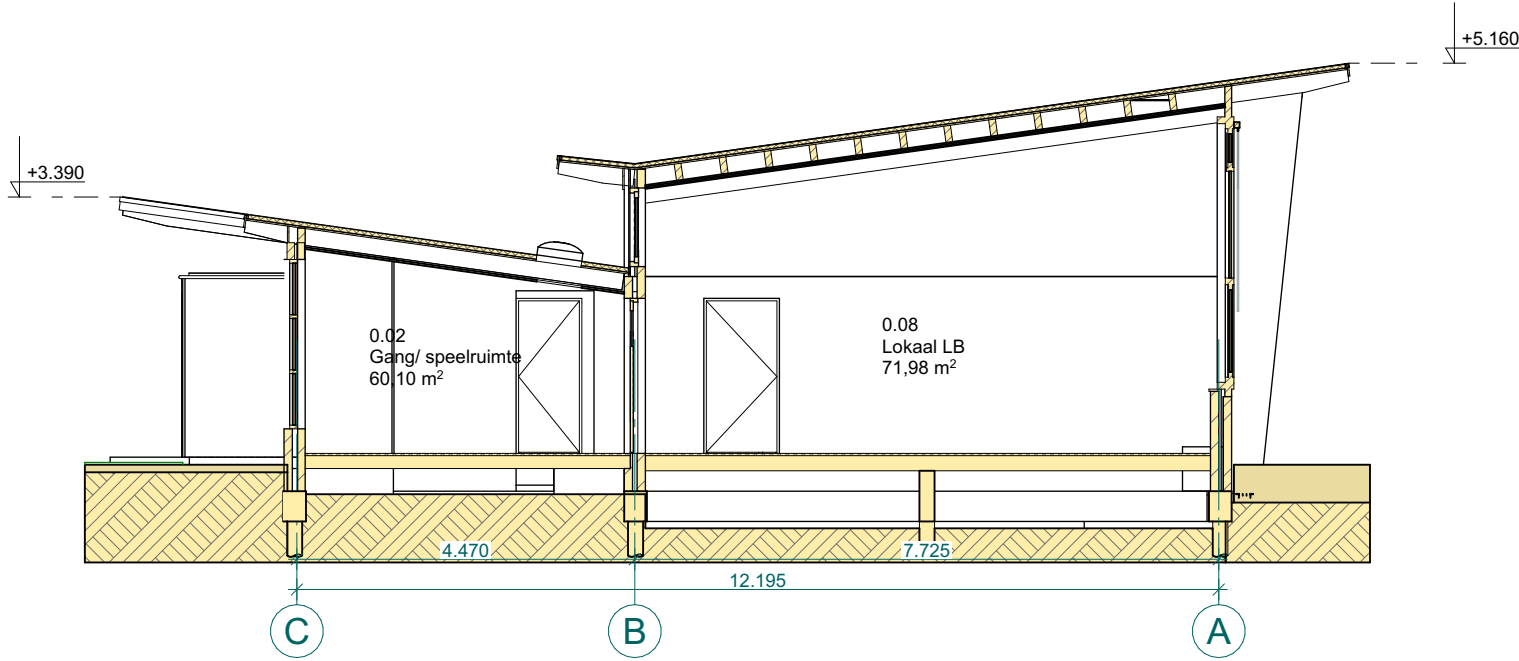


Doorsnede A-A

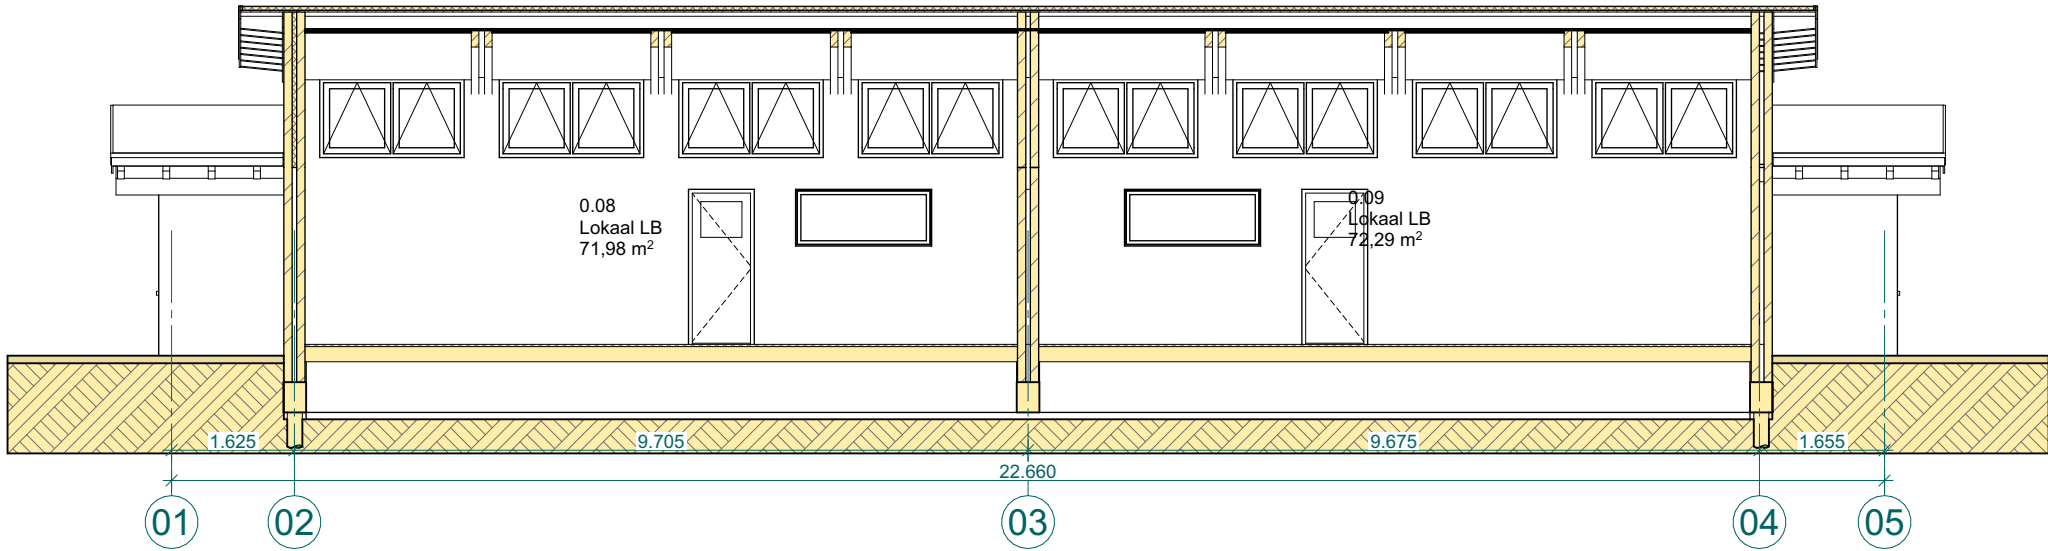




Doorsnede B-B




Gewijzigd

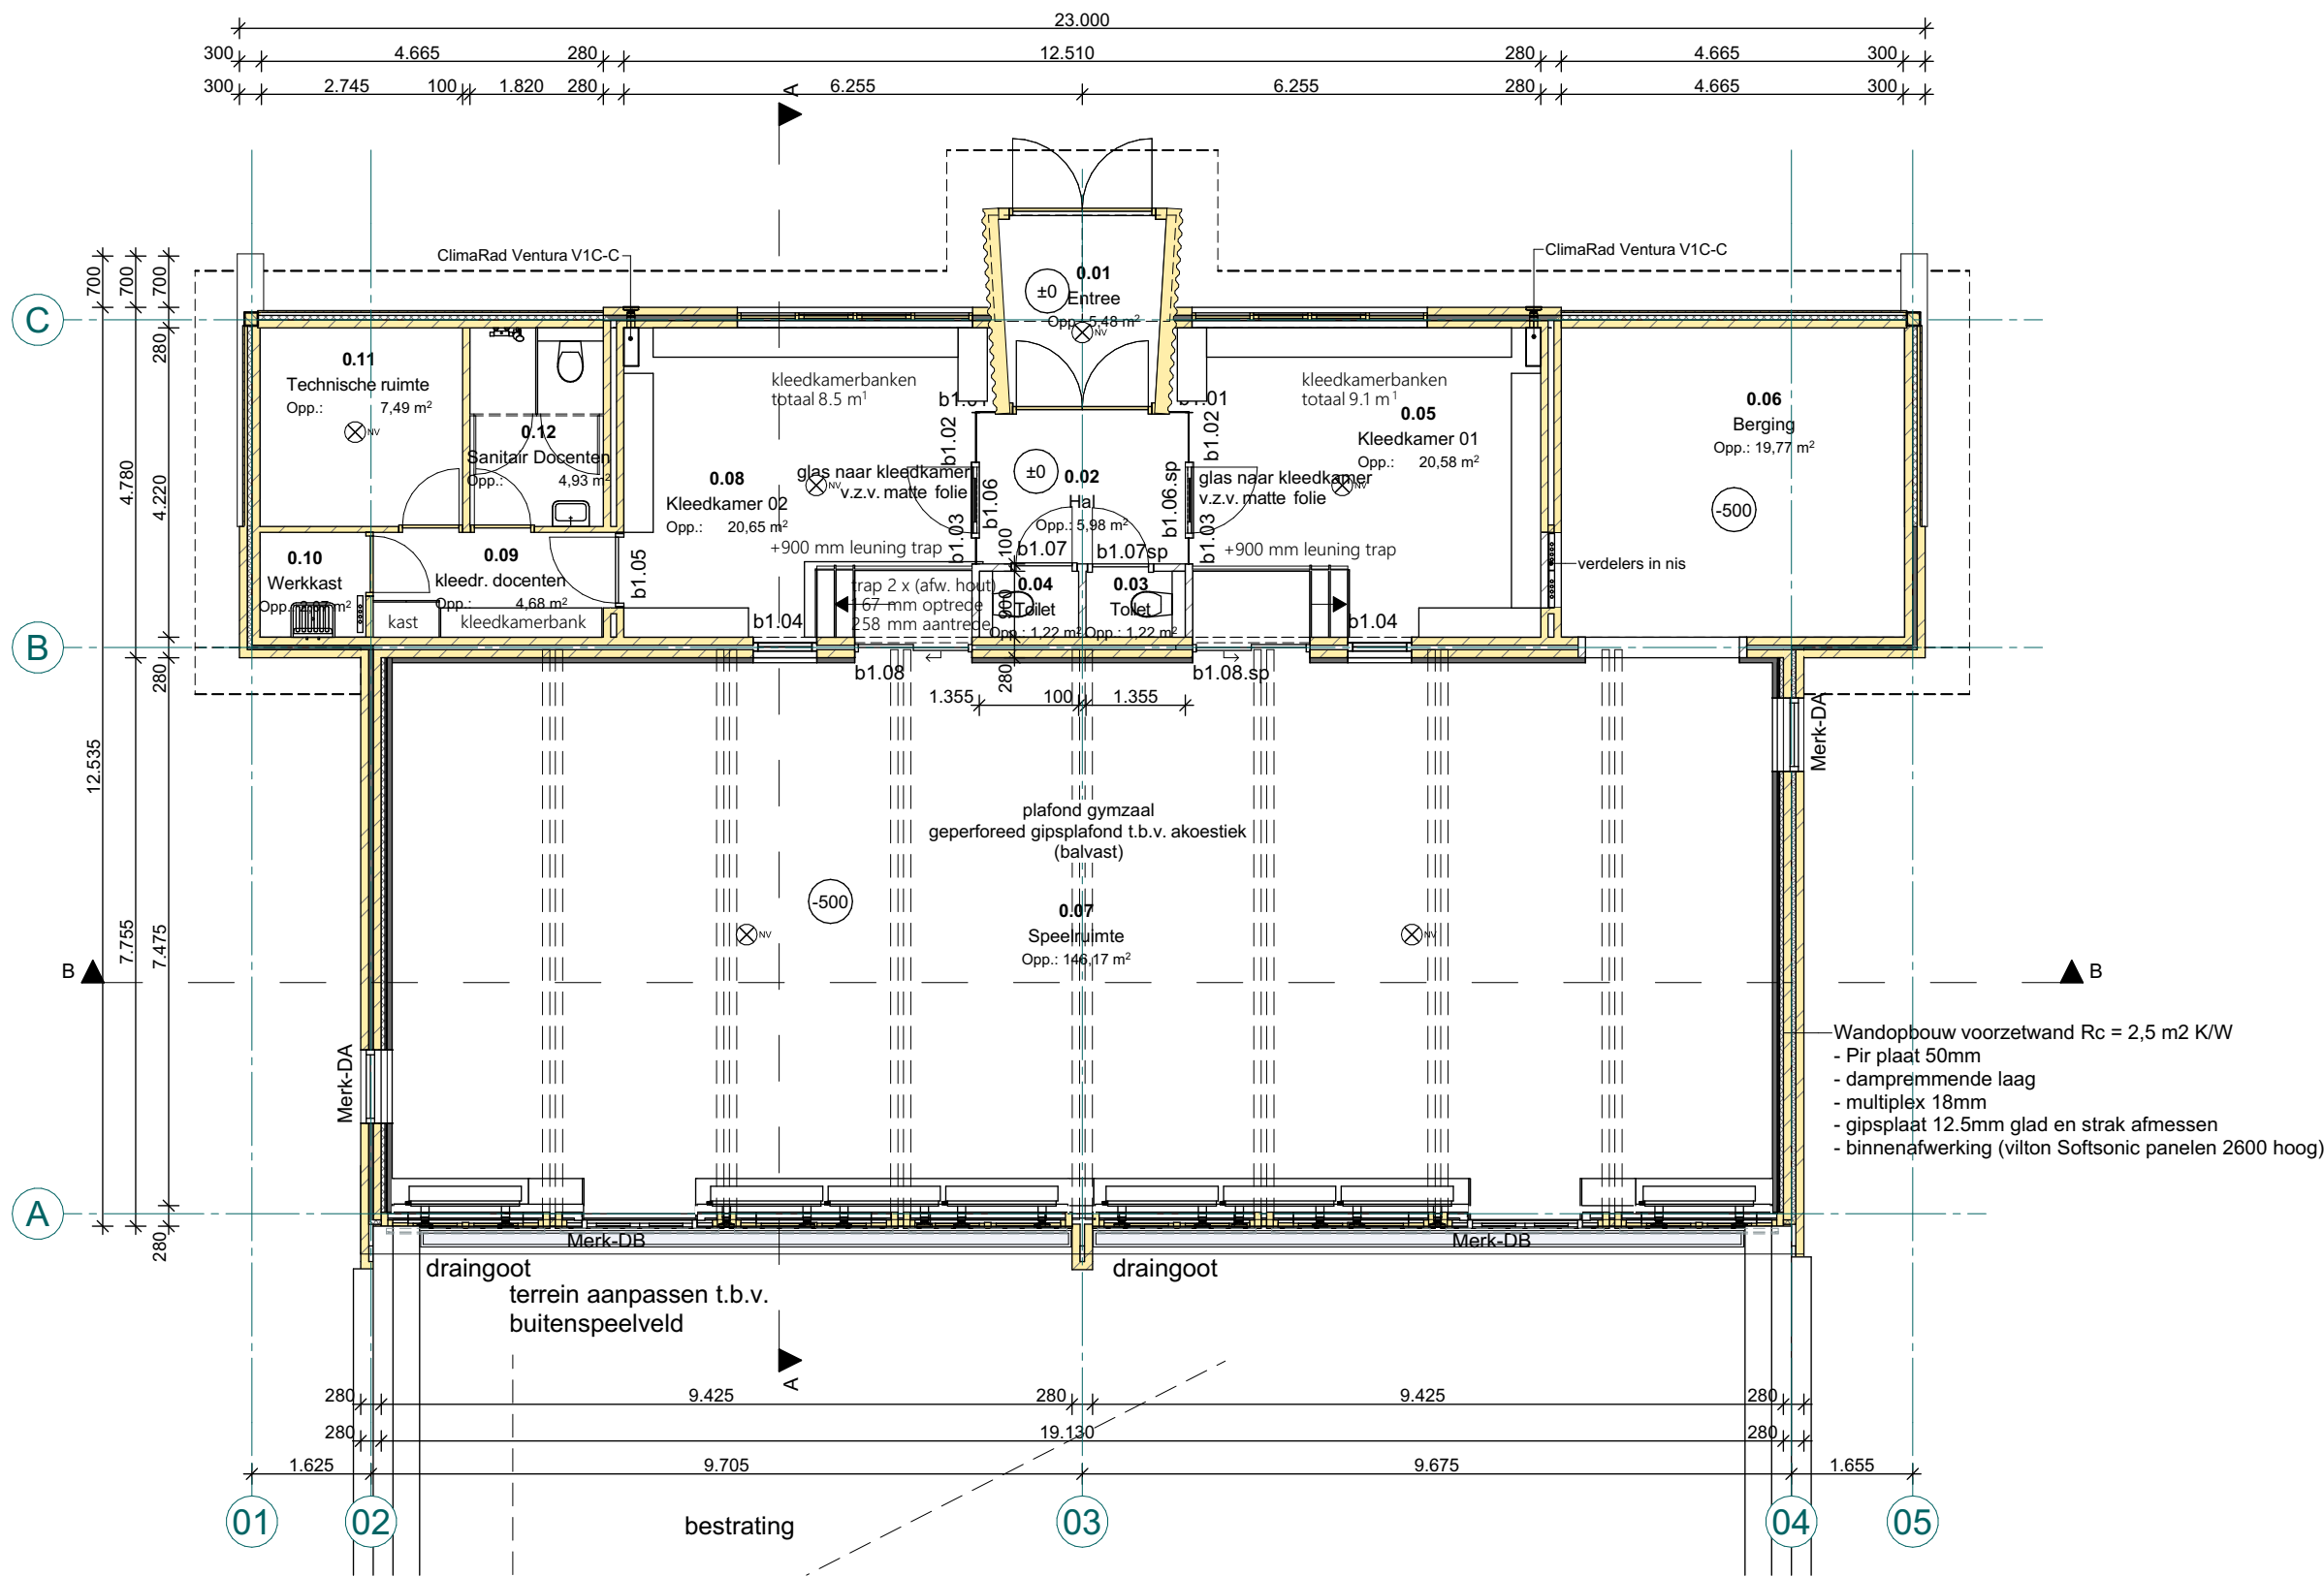

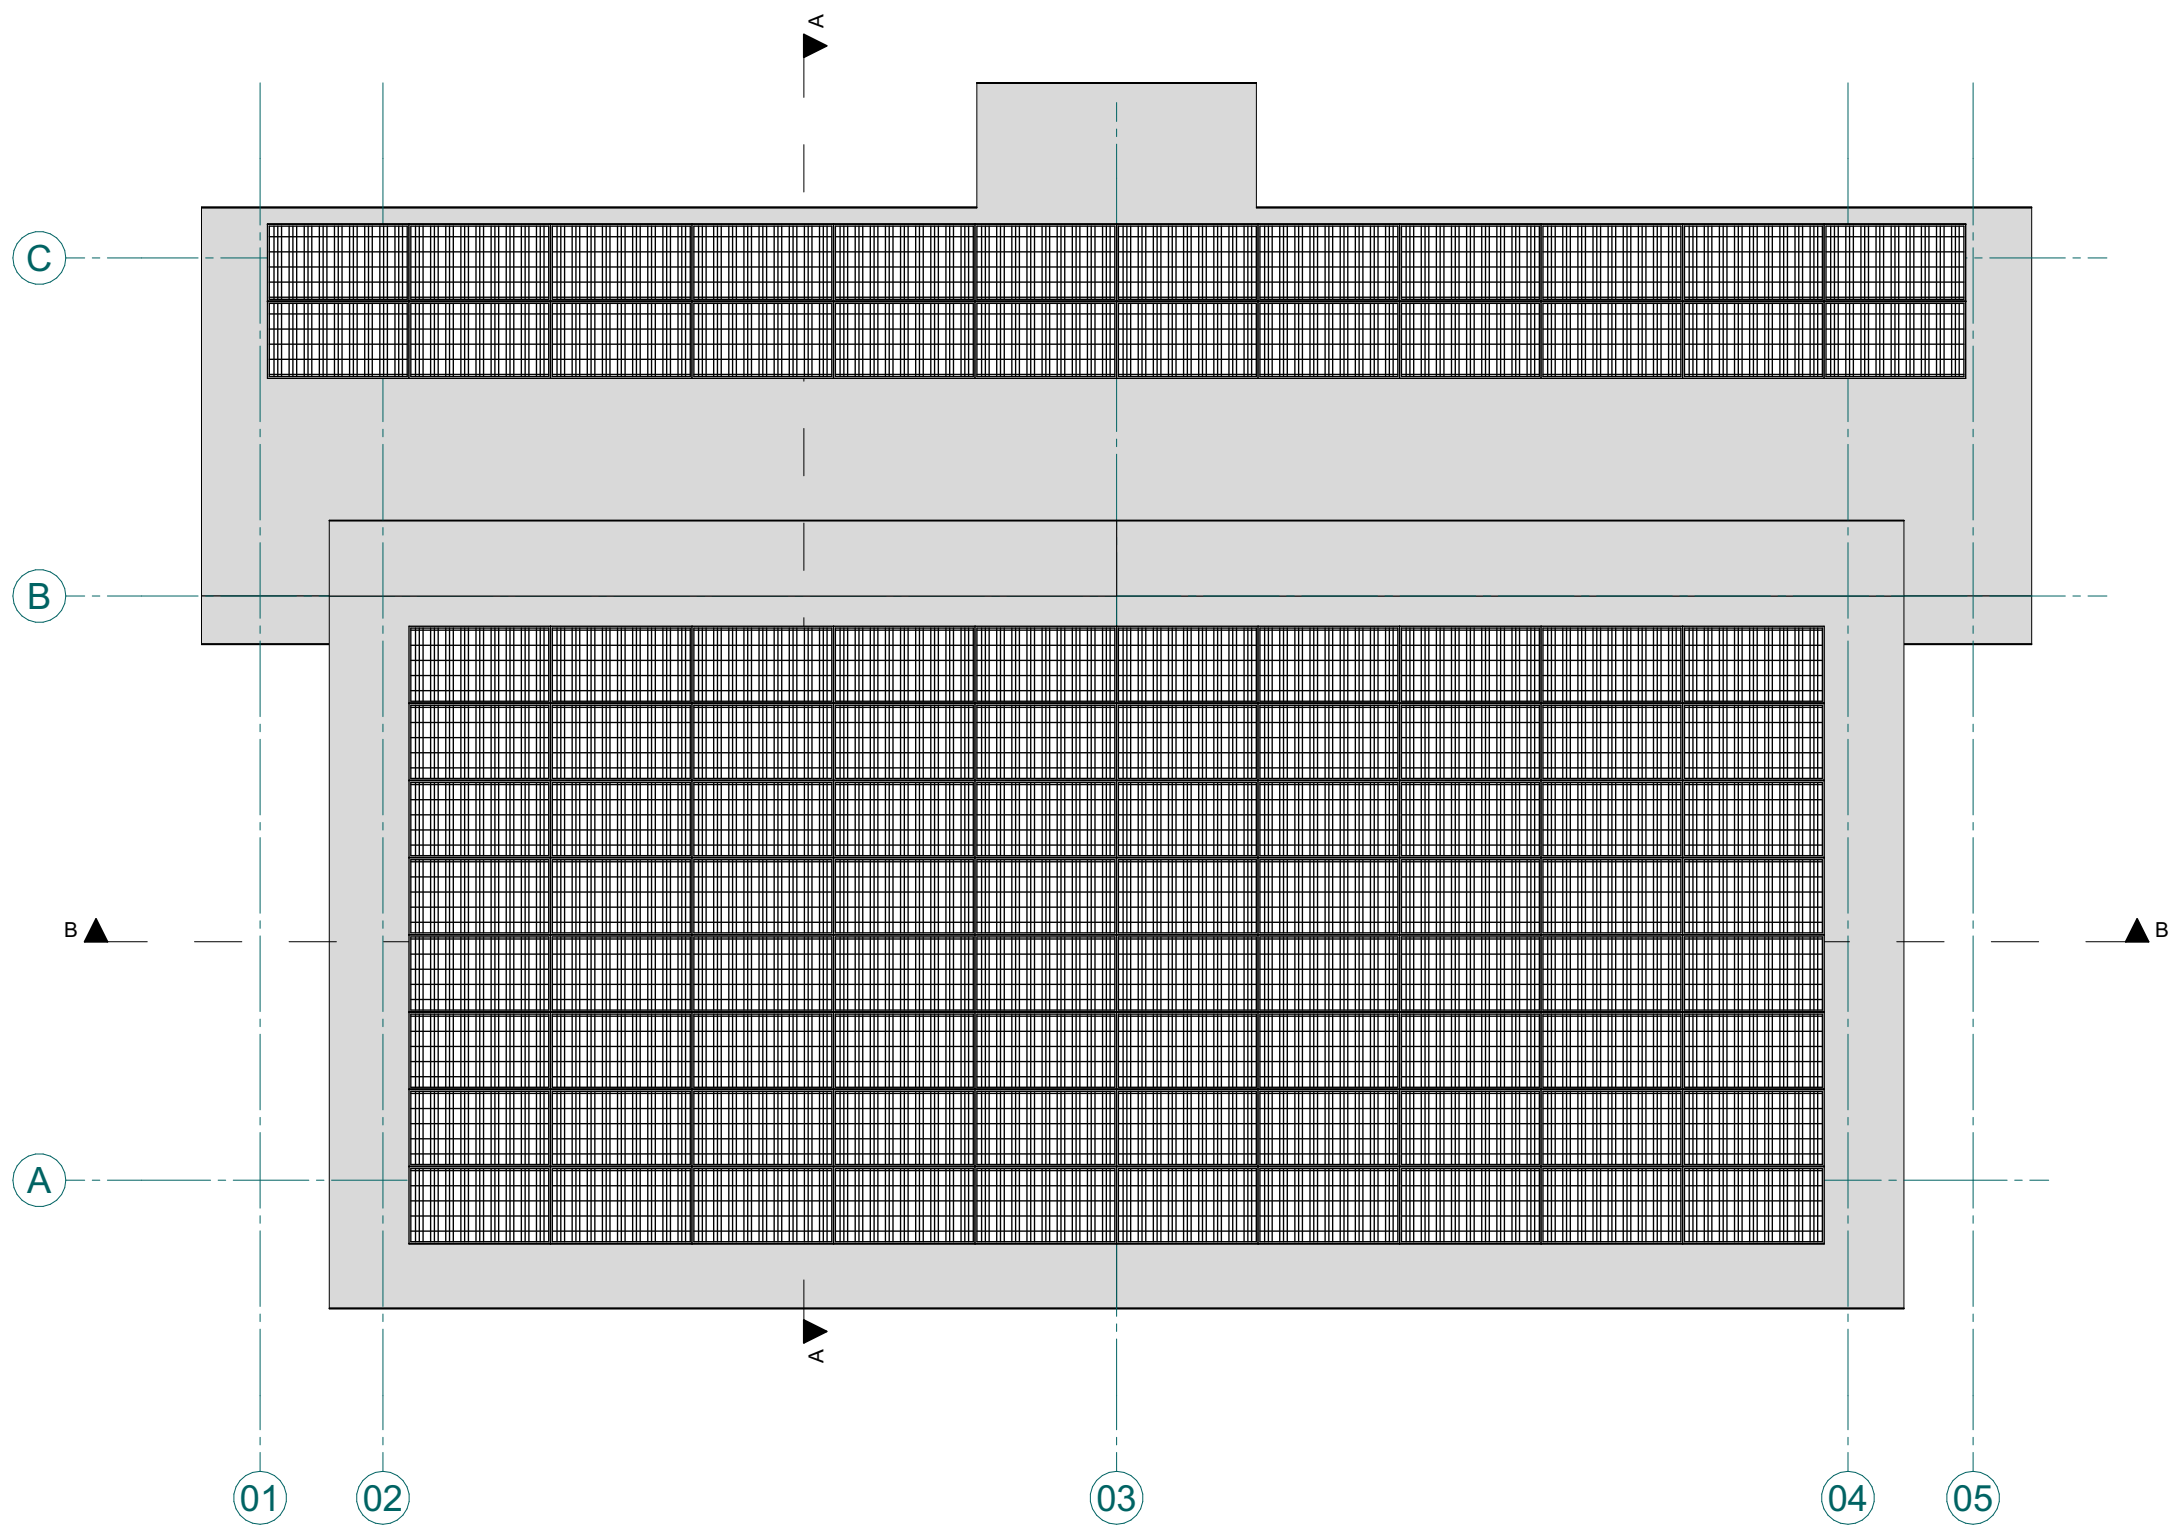


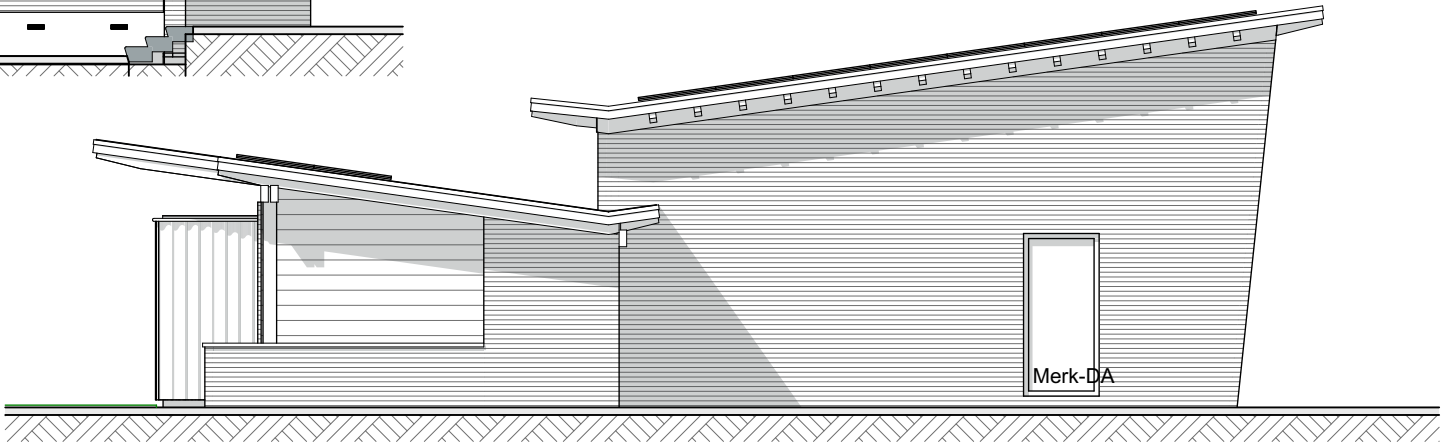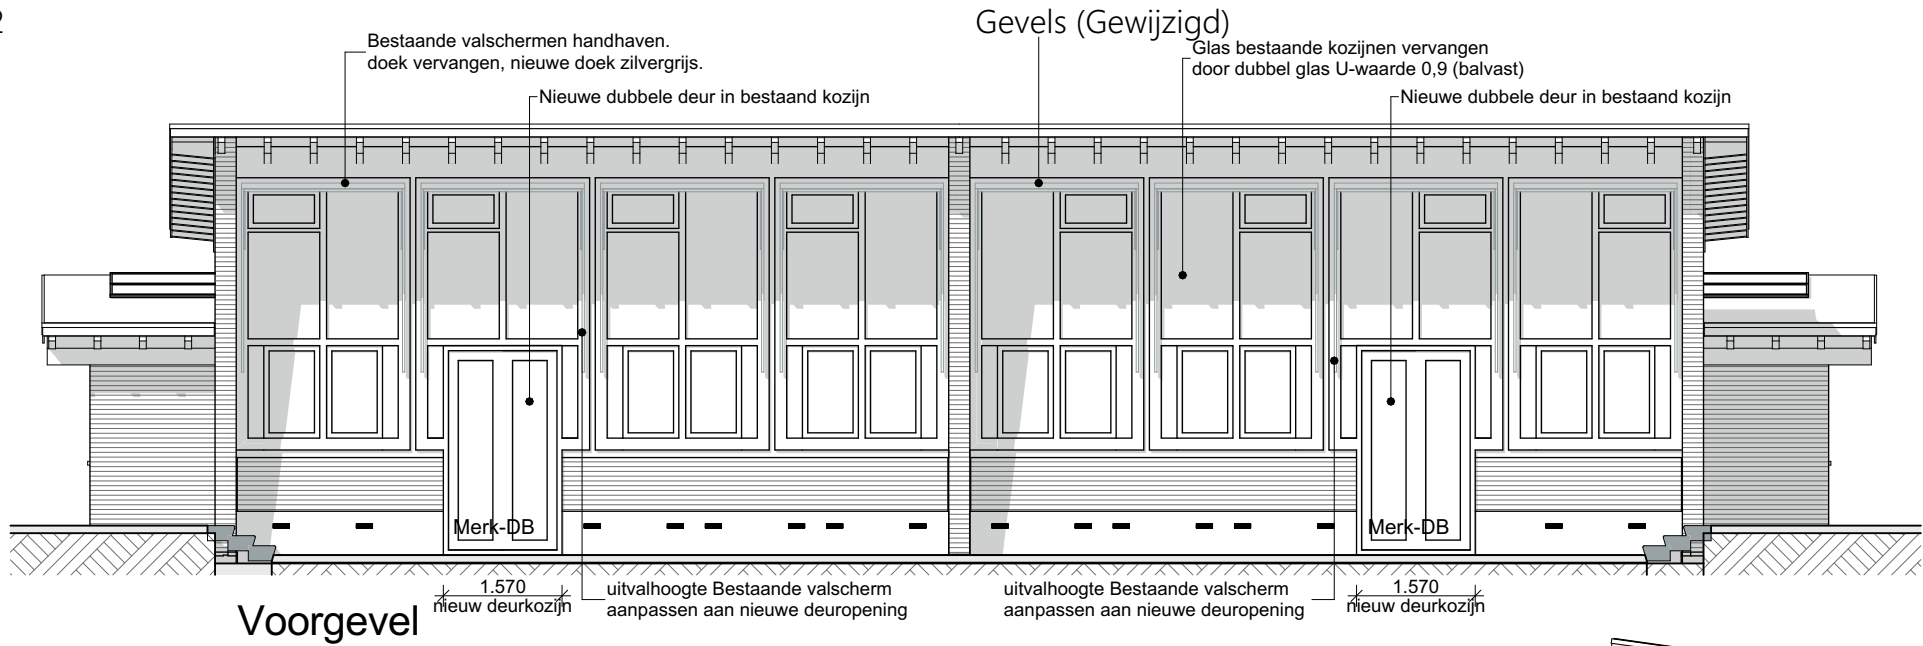

Linkergevel

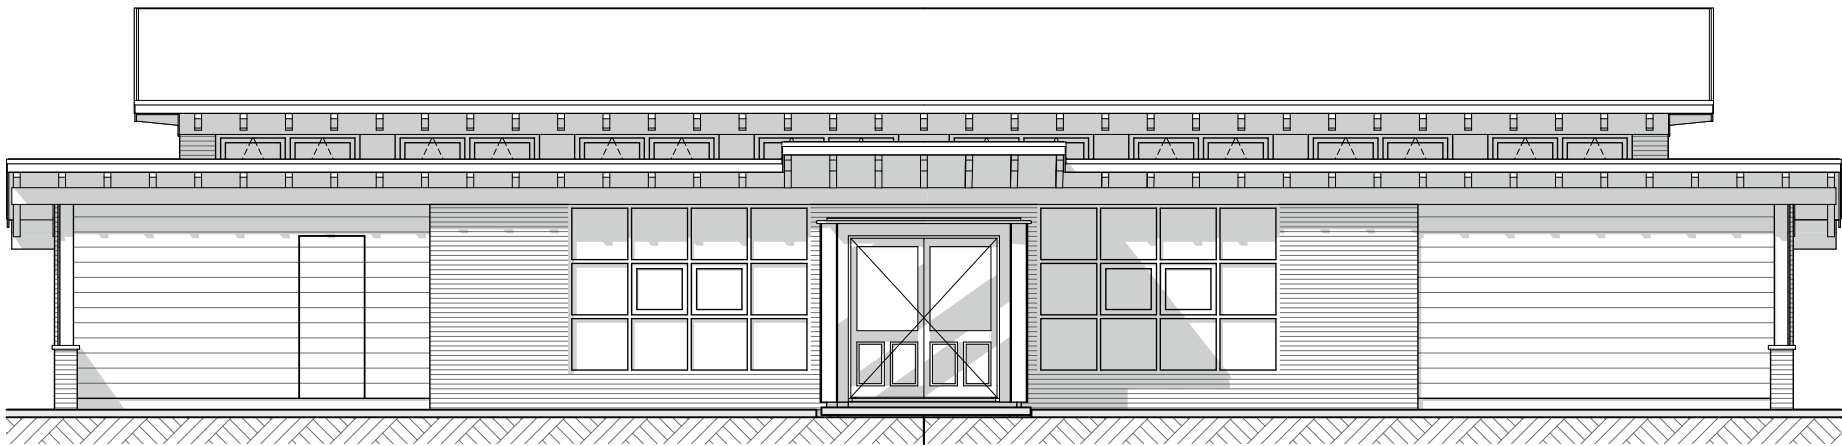


Achtergevel

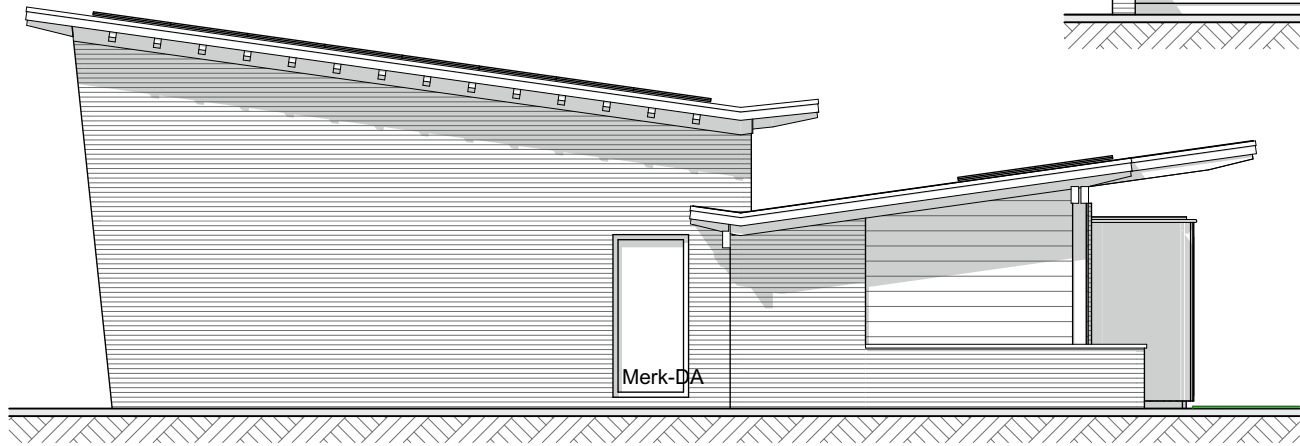

Rechtergevel



Doorsneden (Gewijzigd)

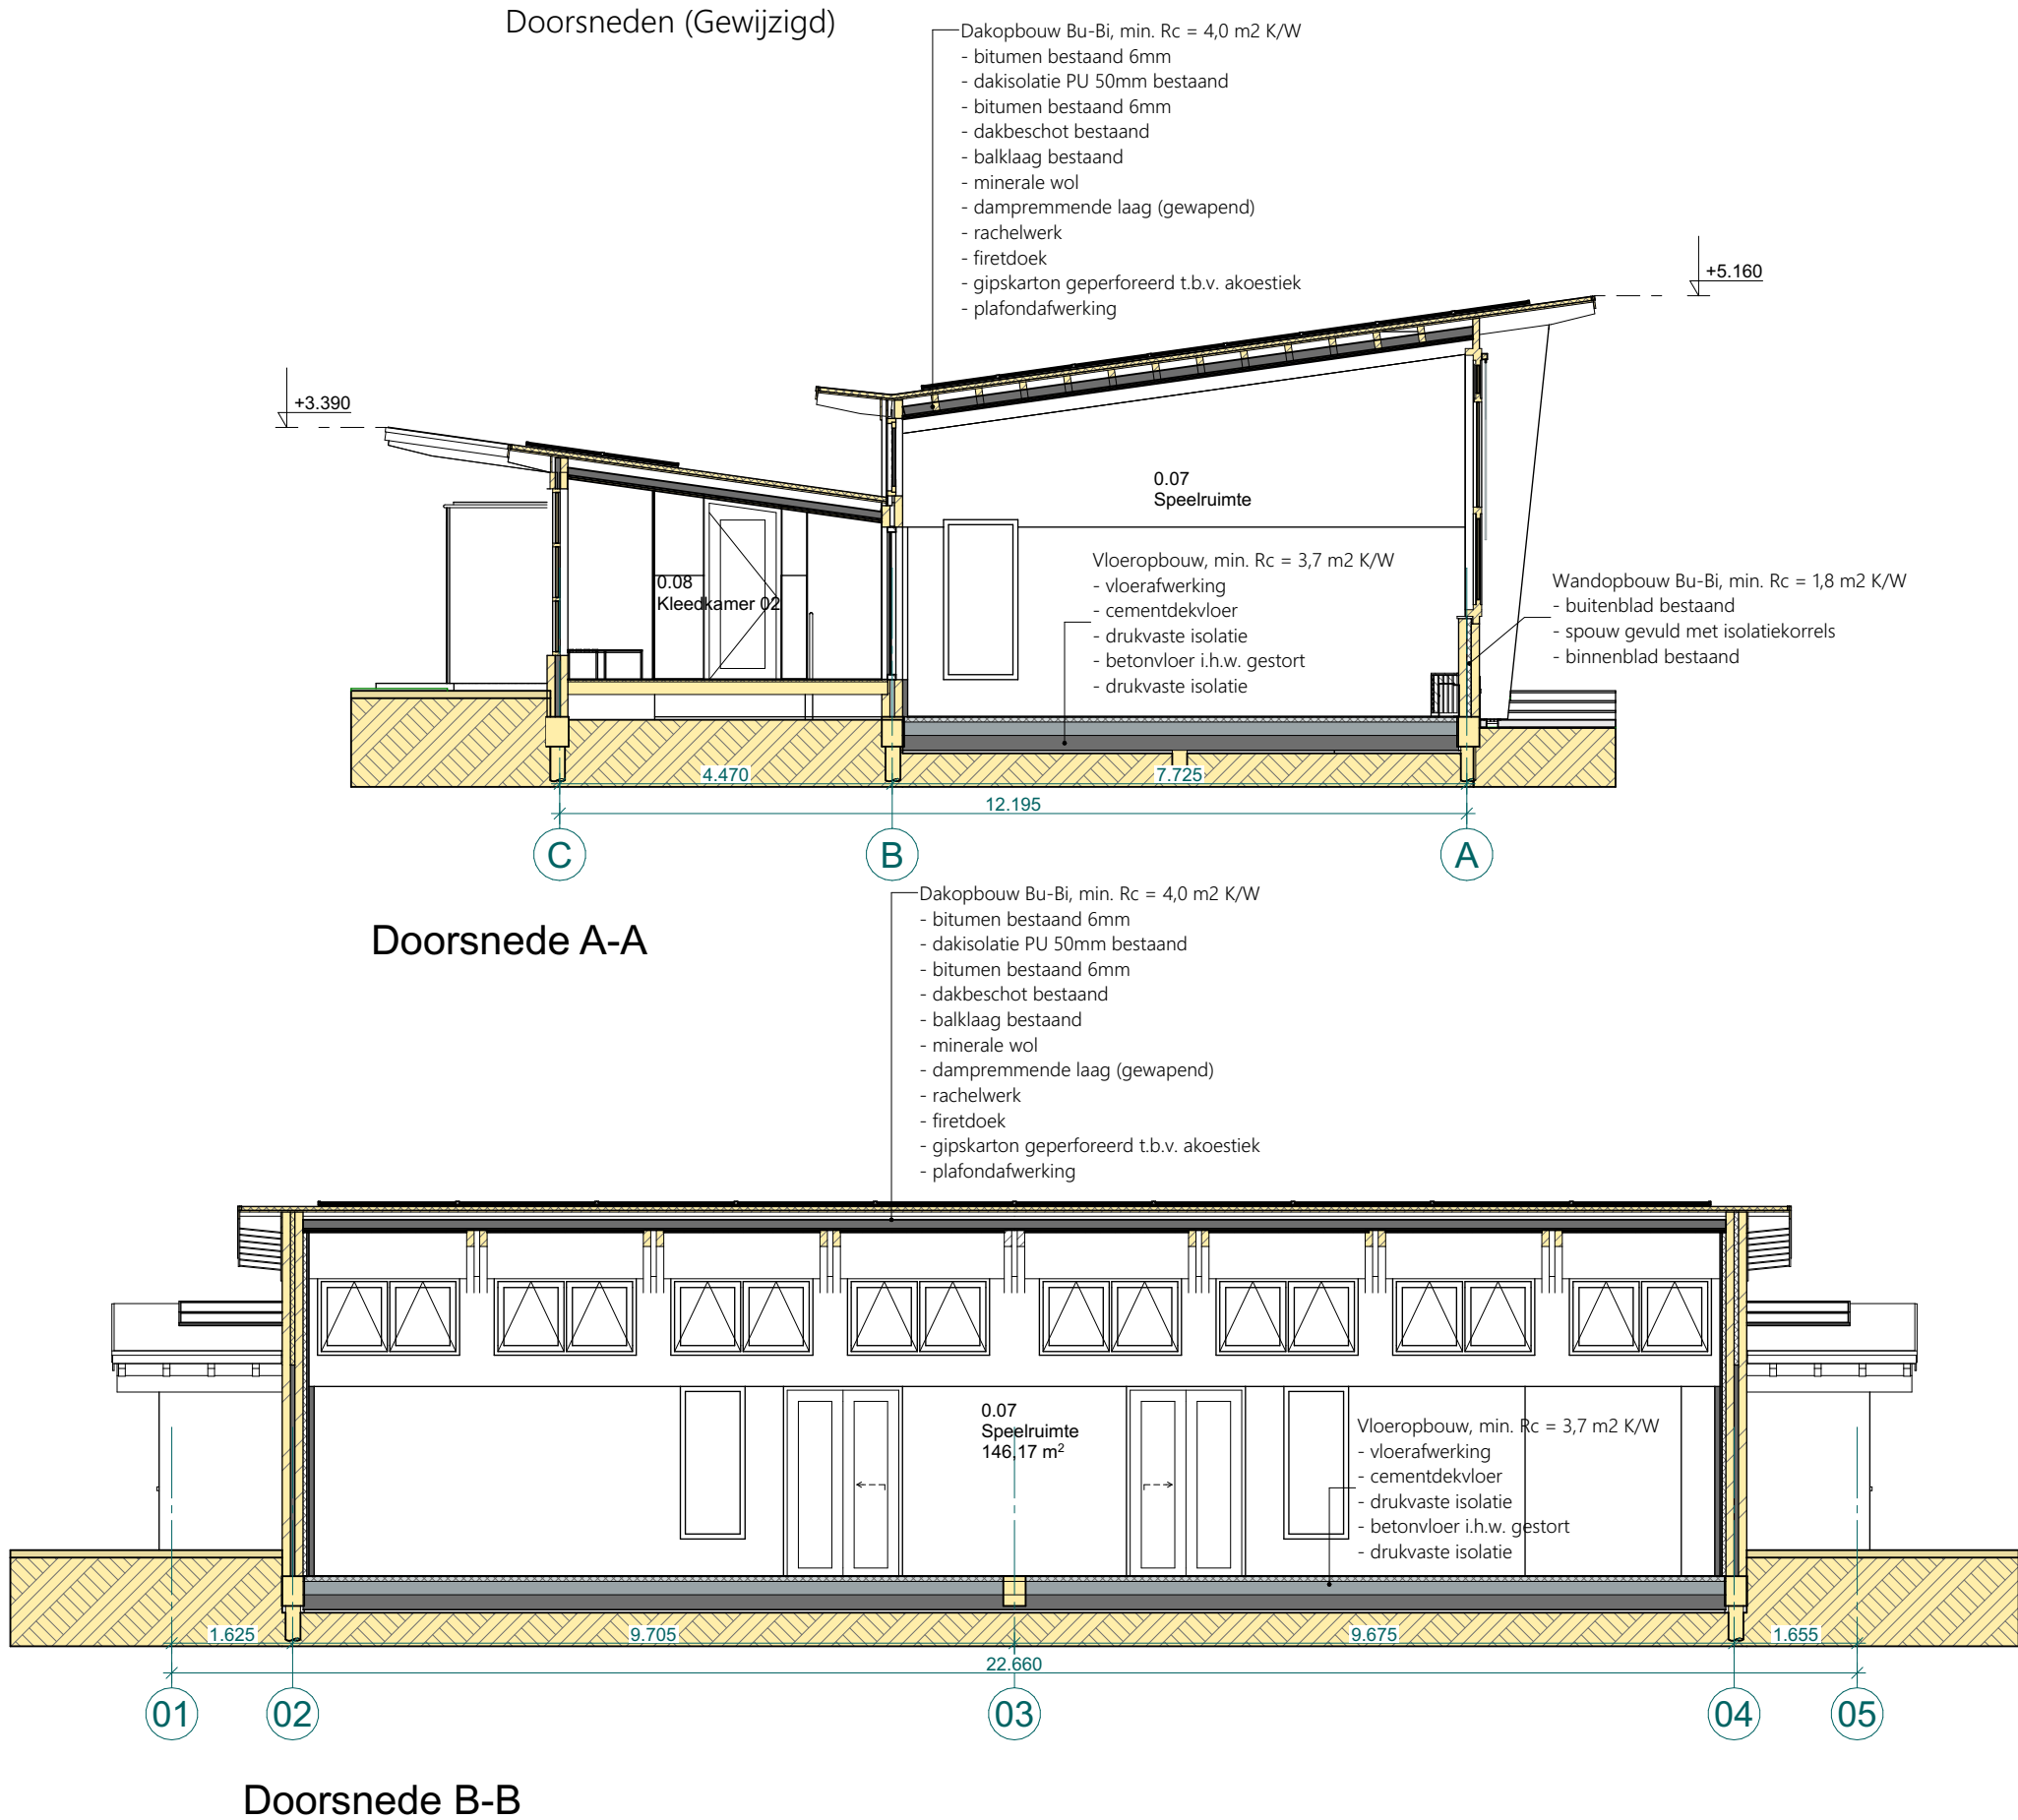










Dependance

Bestaand

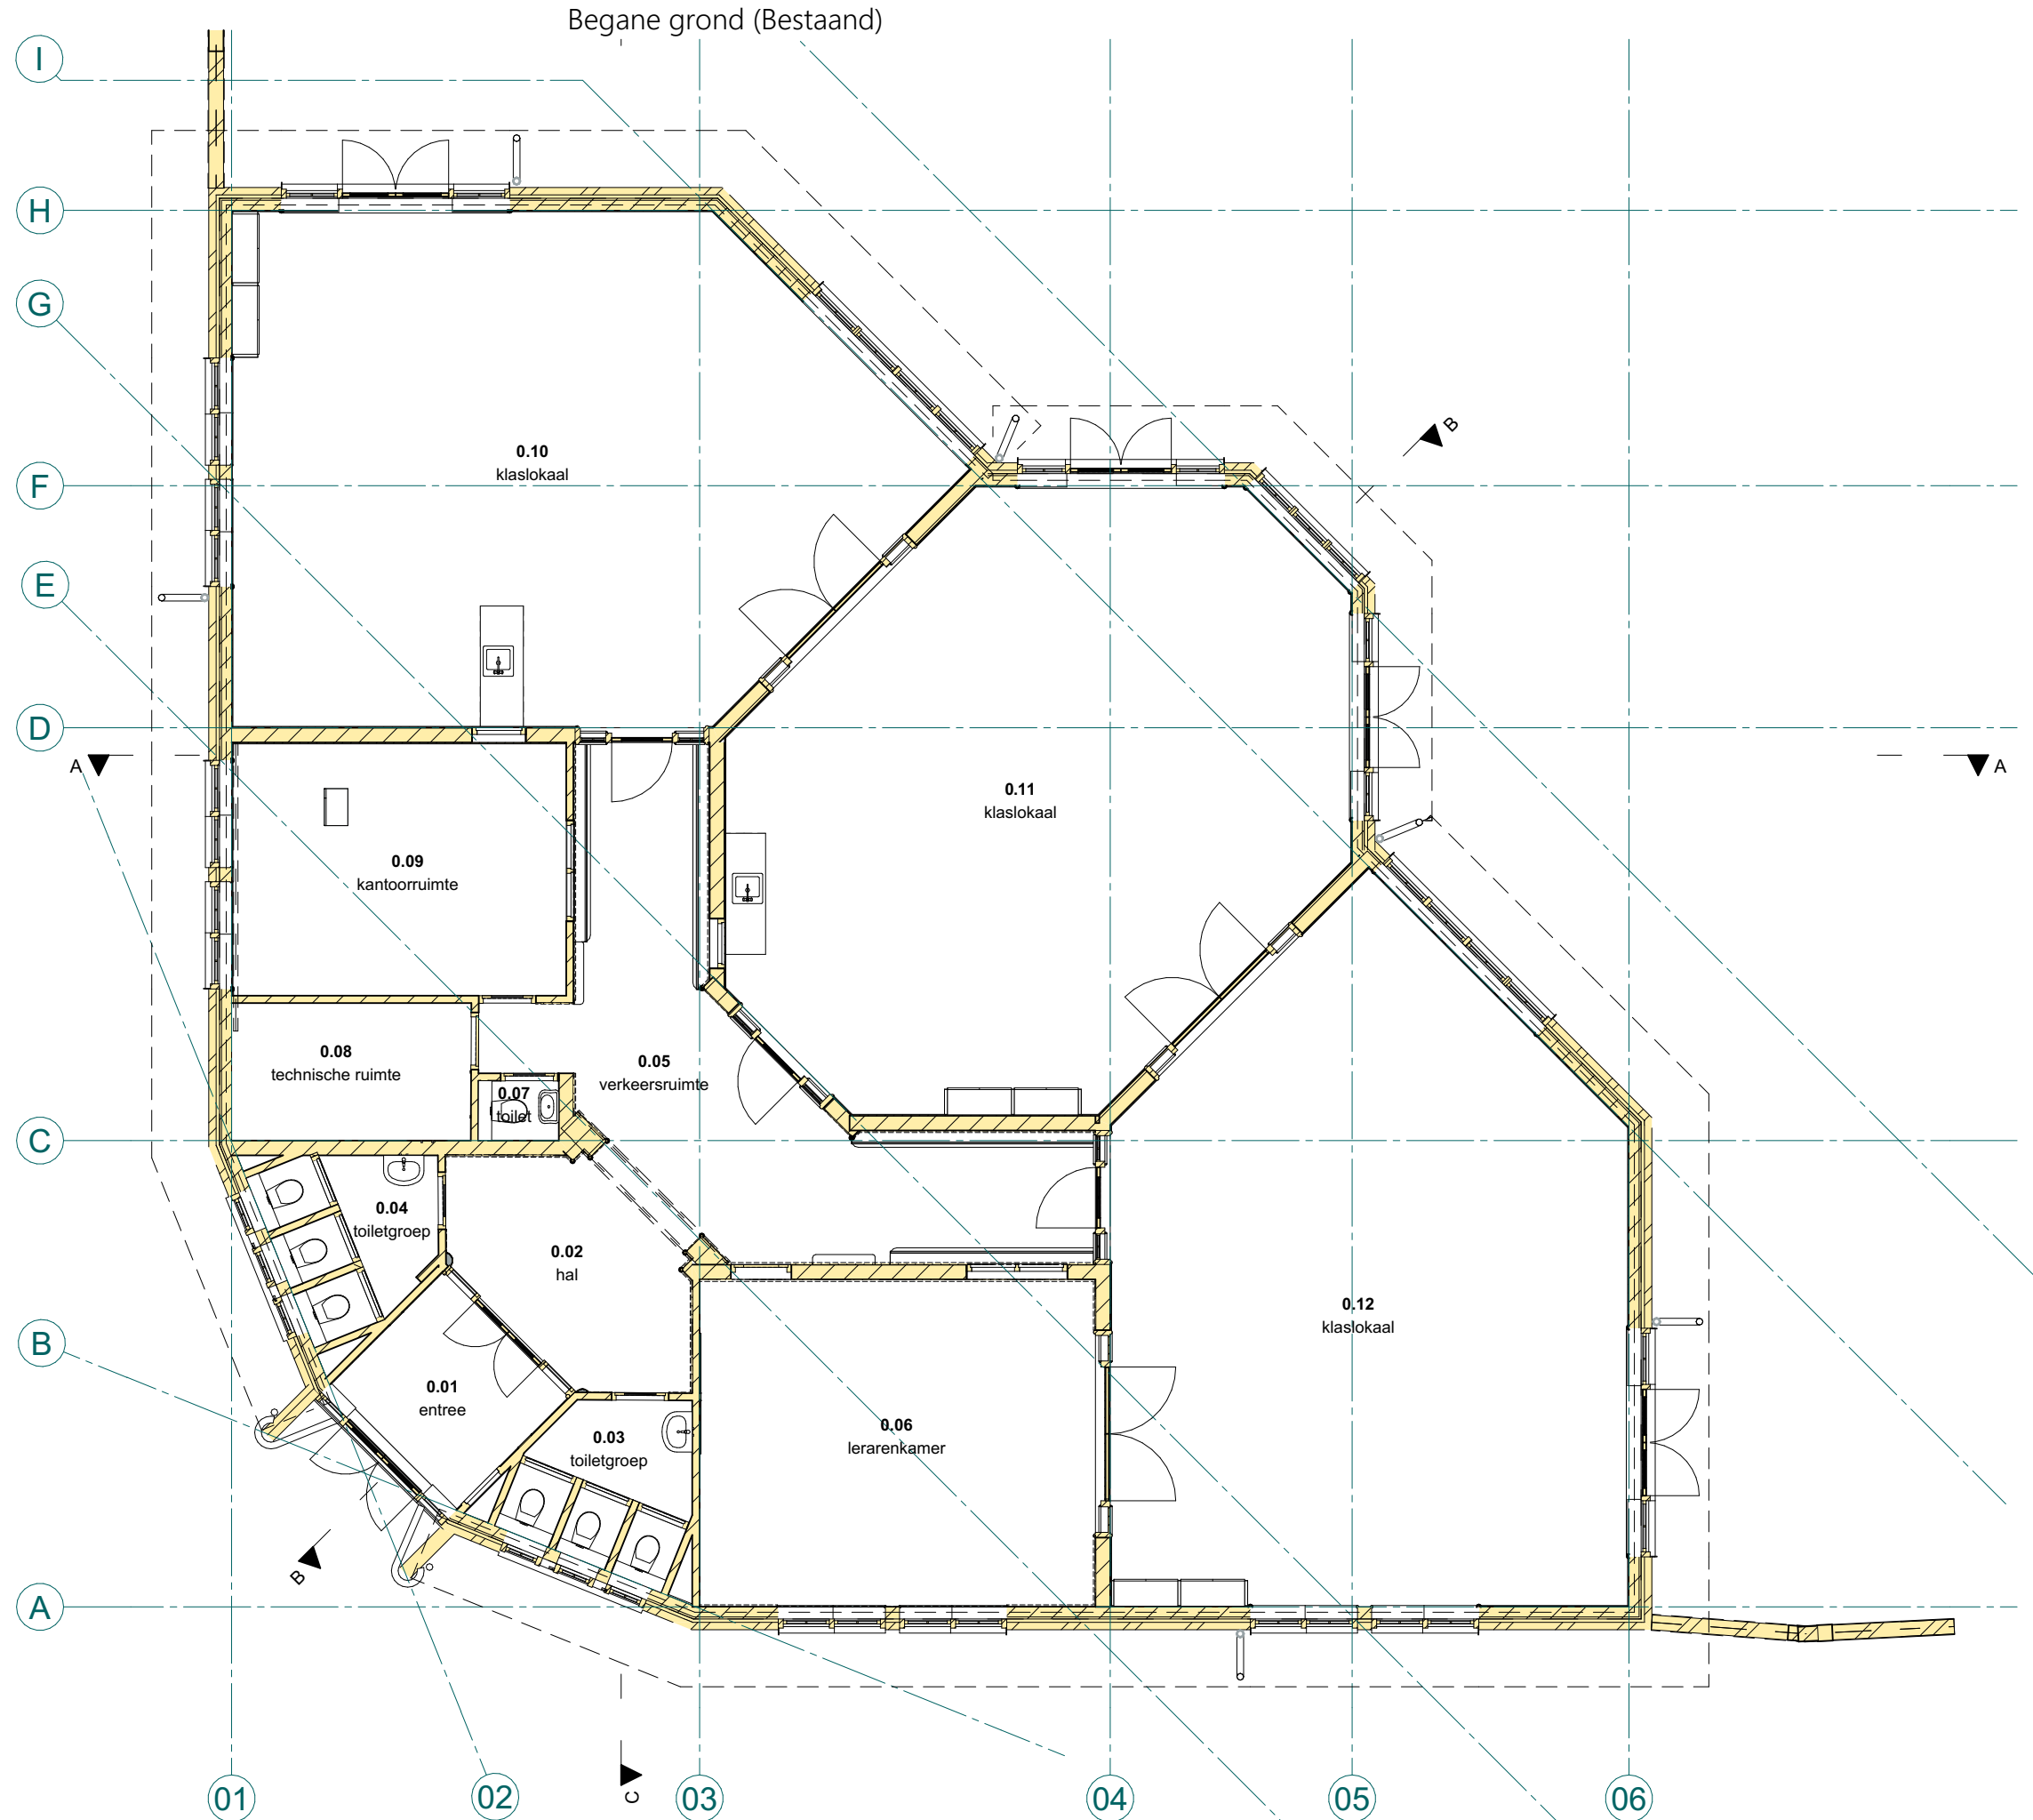


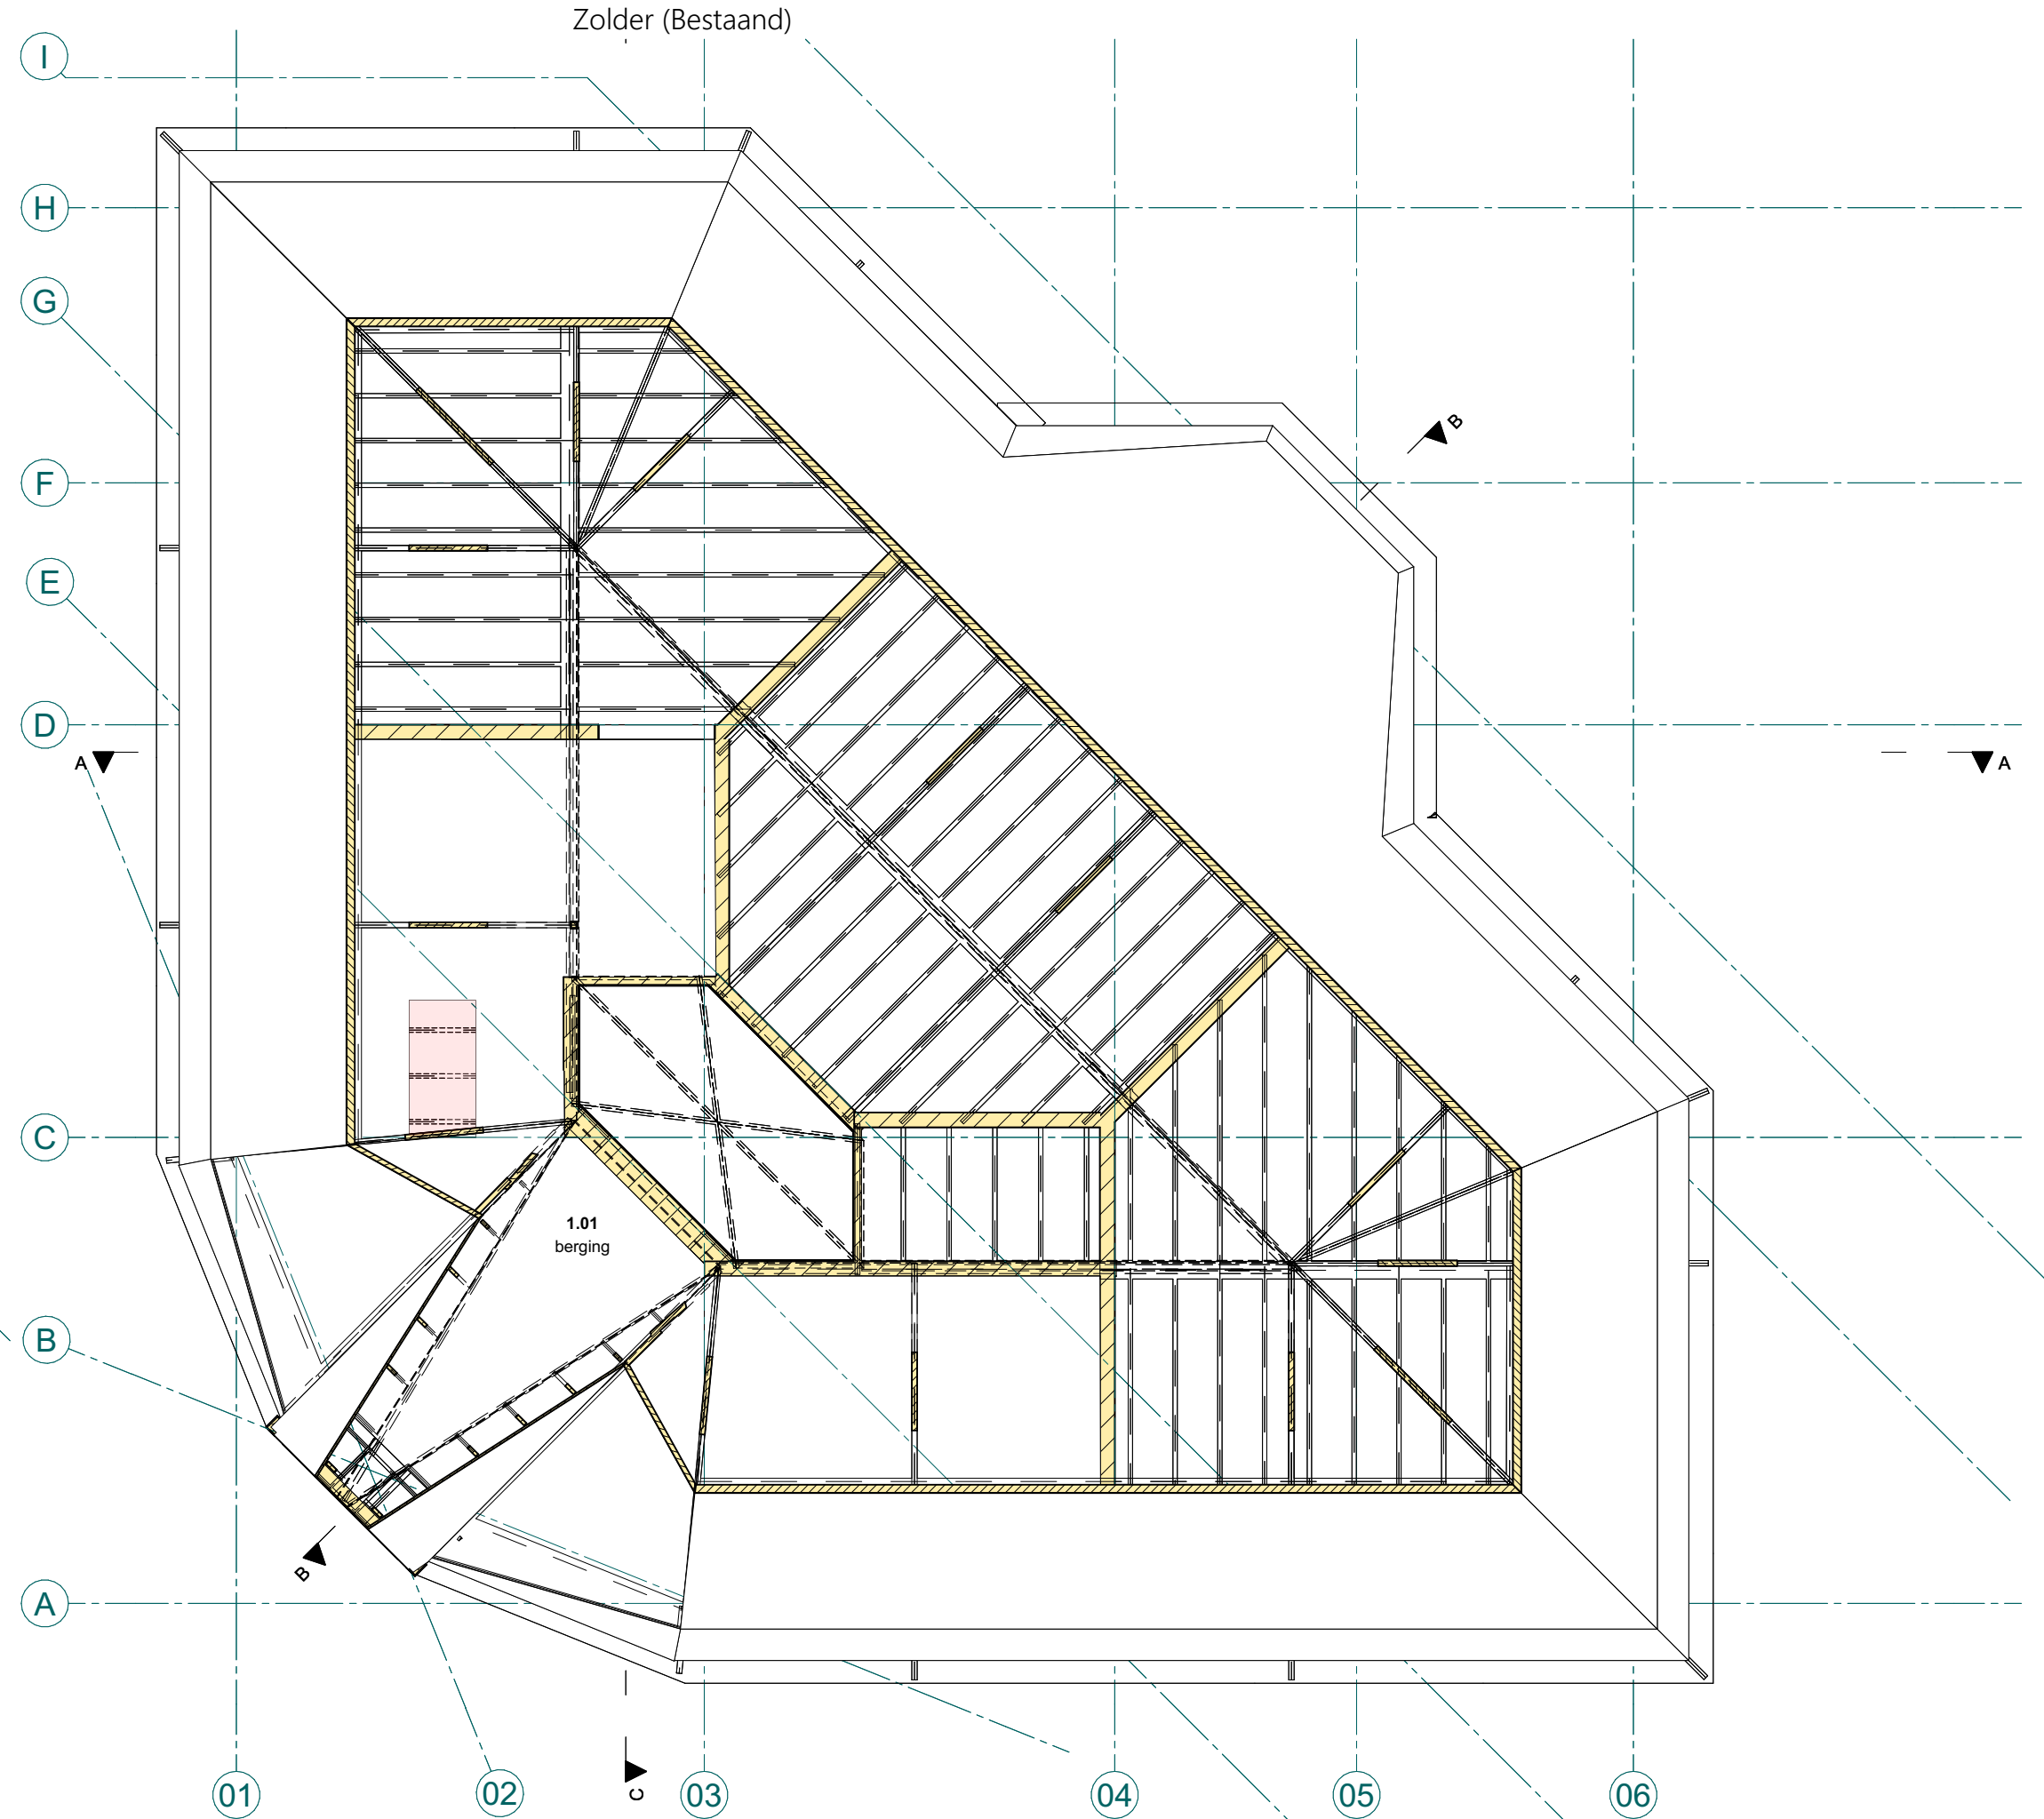

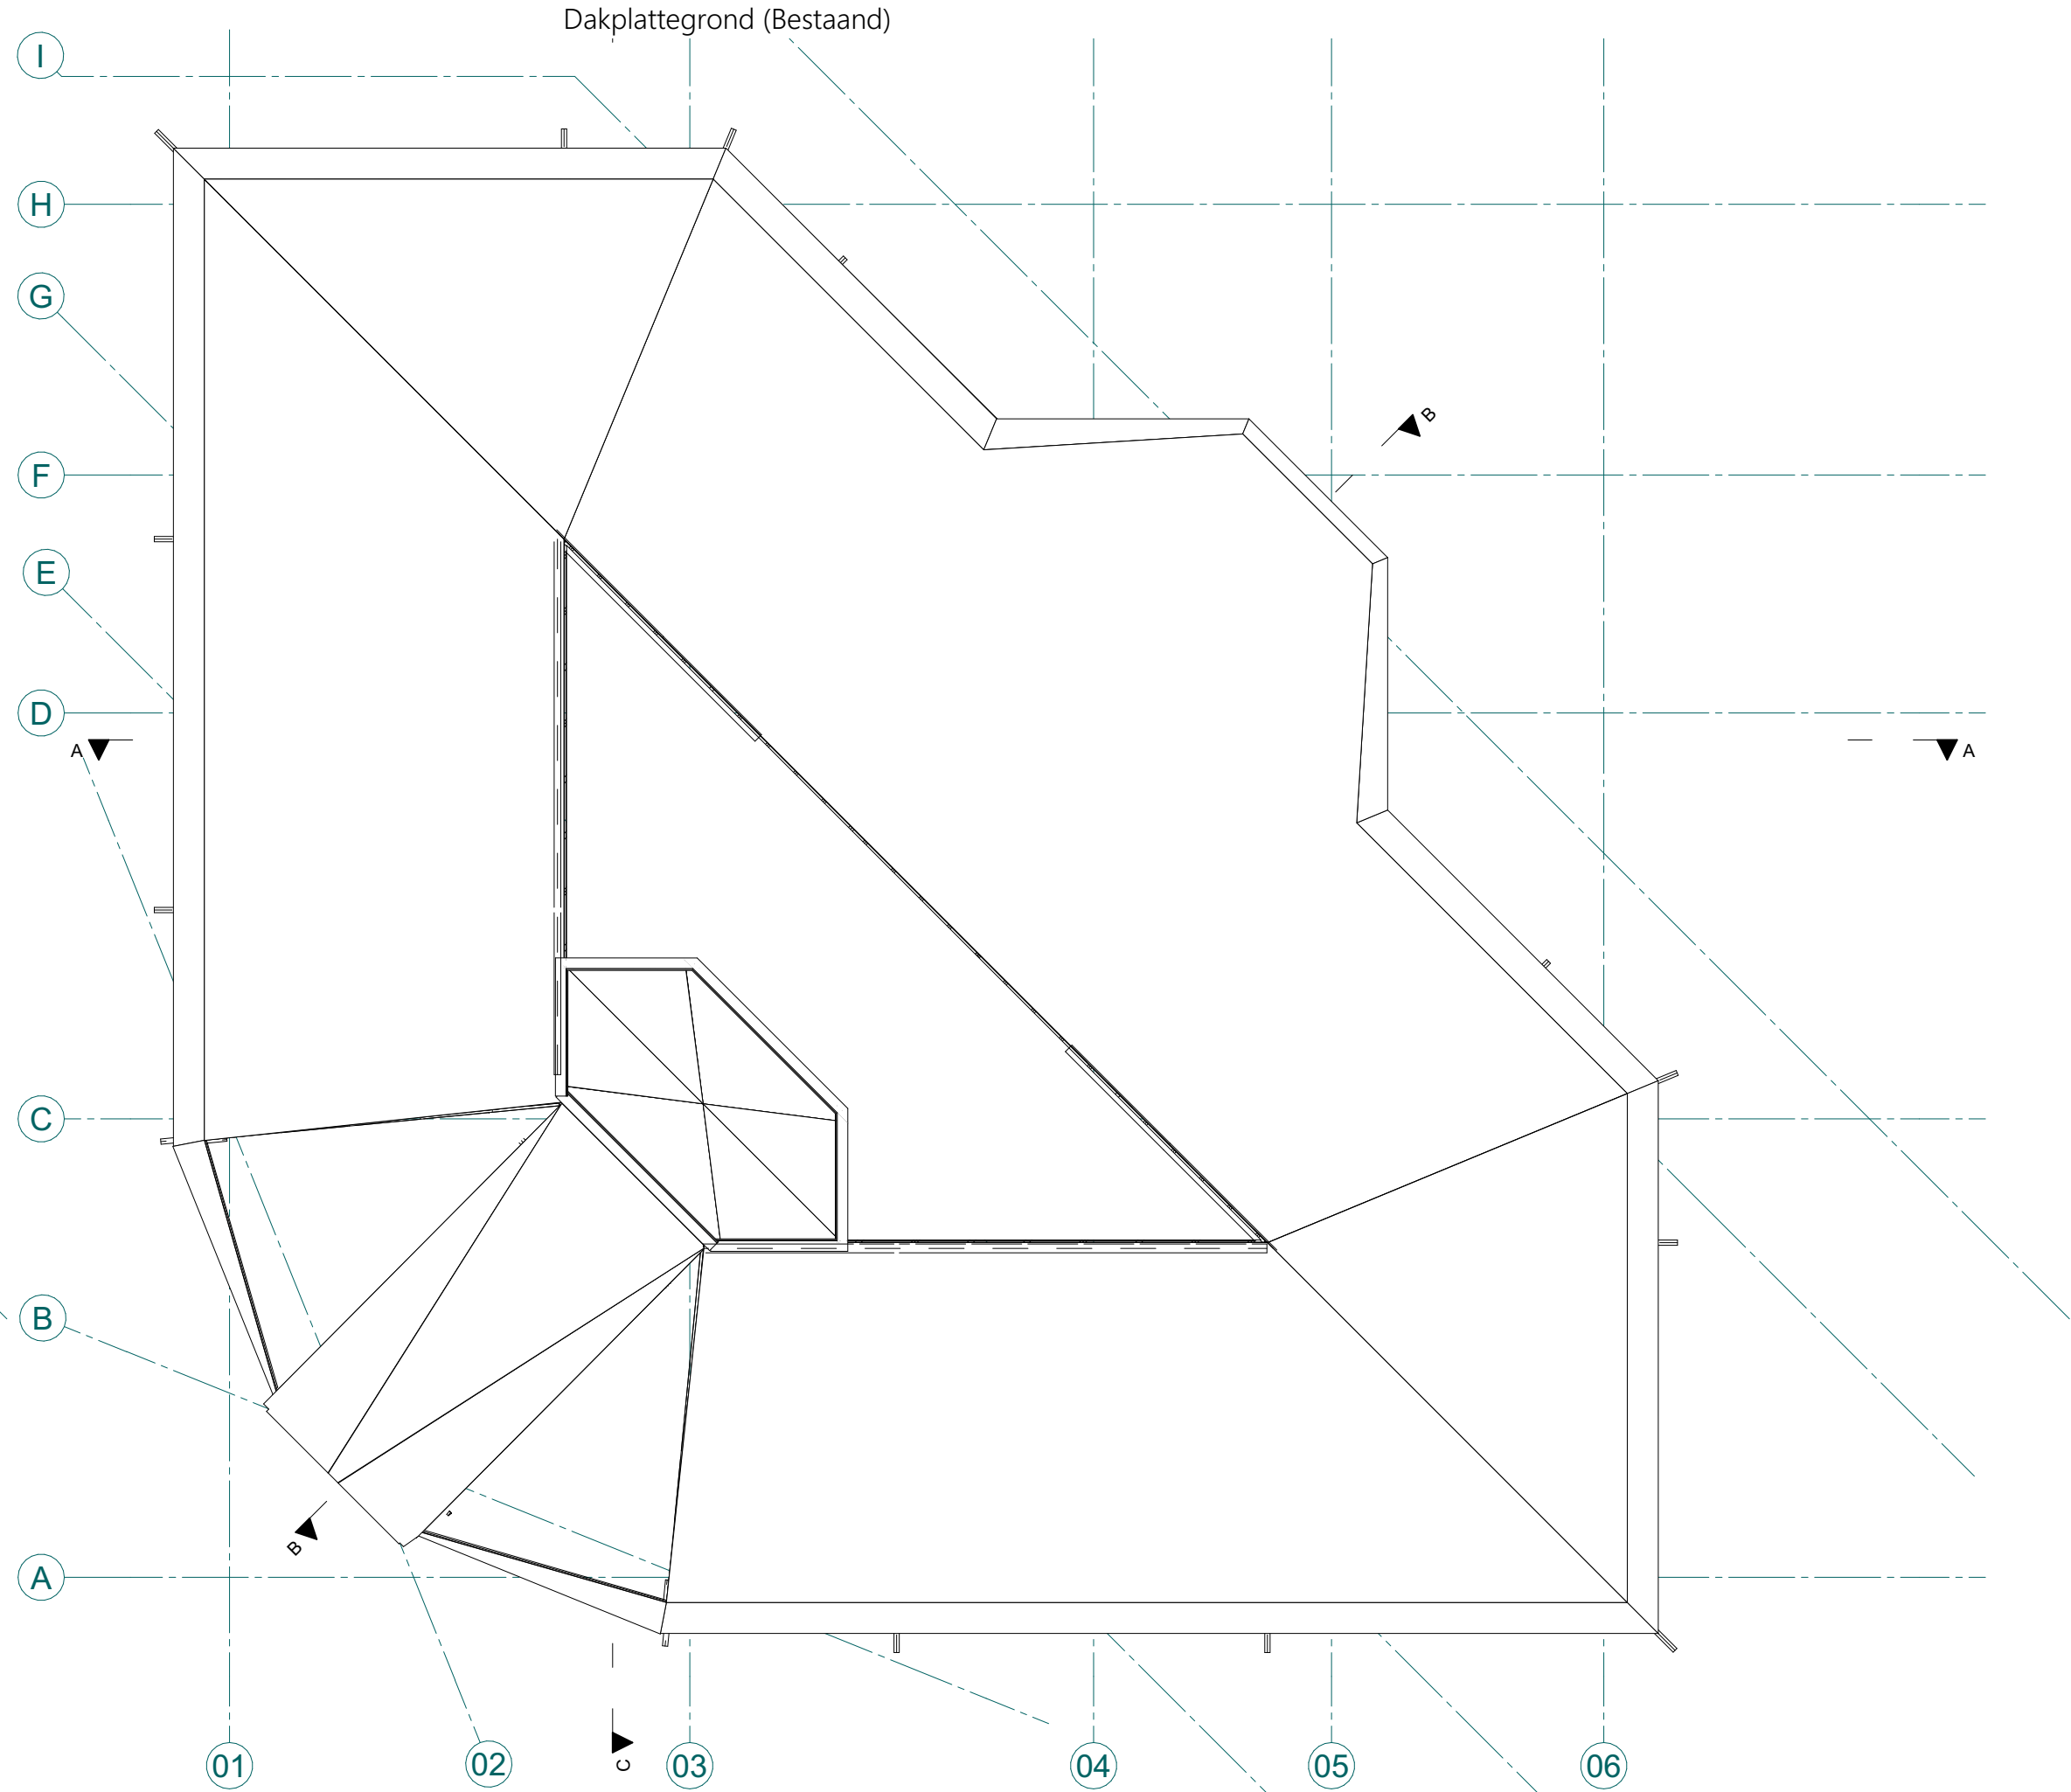





Gevel 01

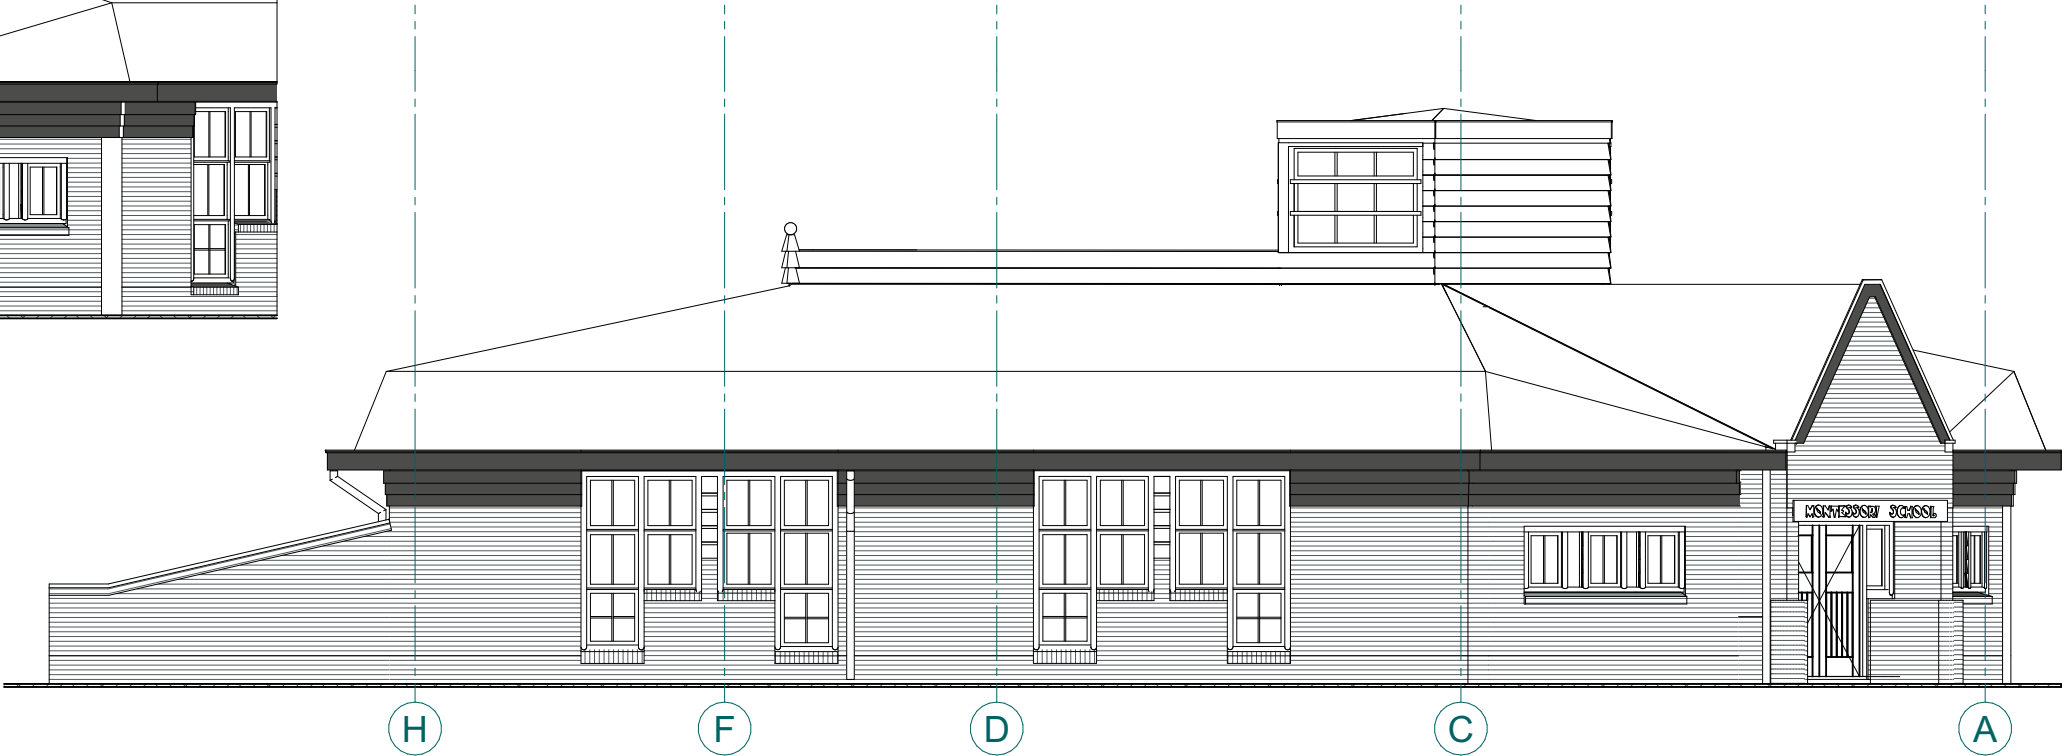


Gevel 03

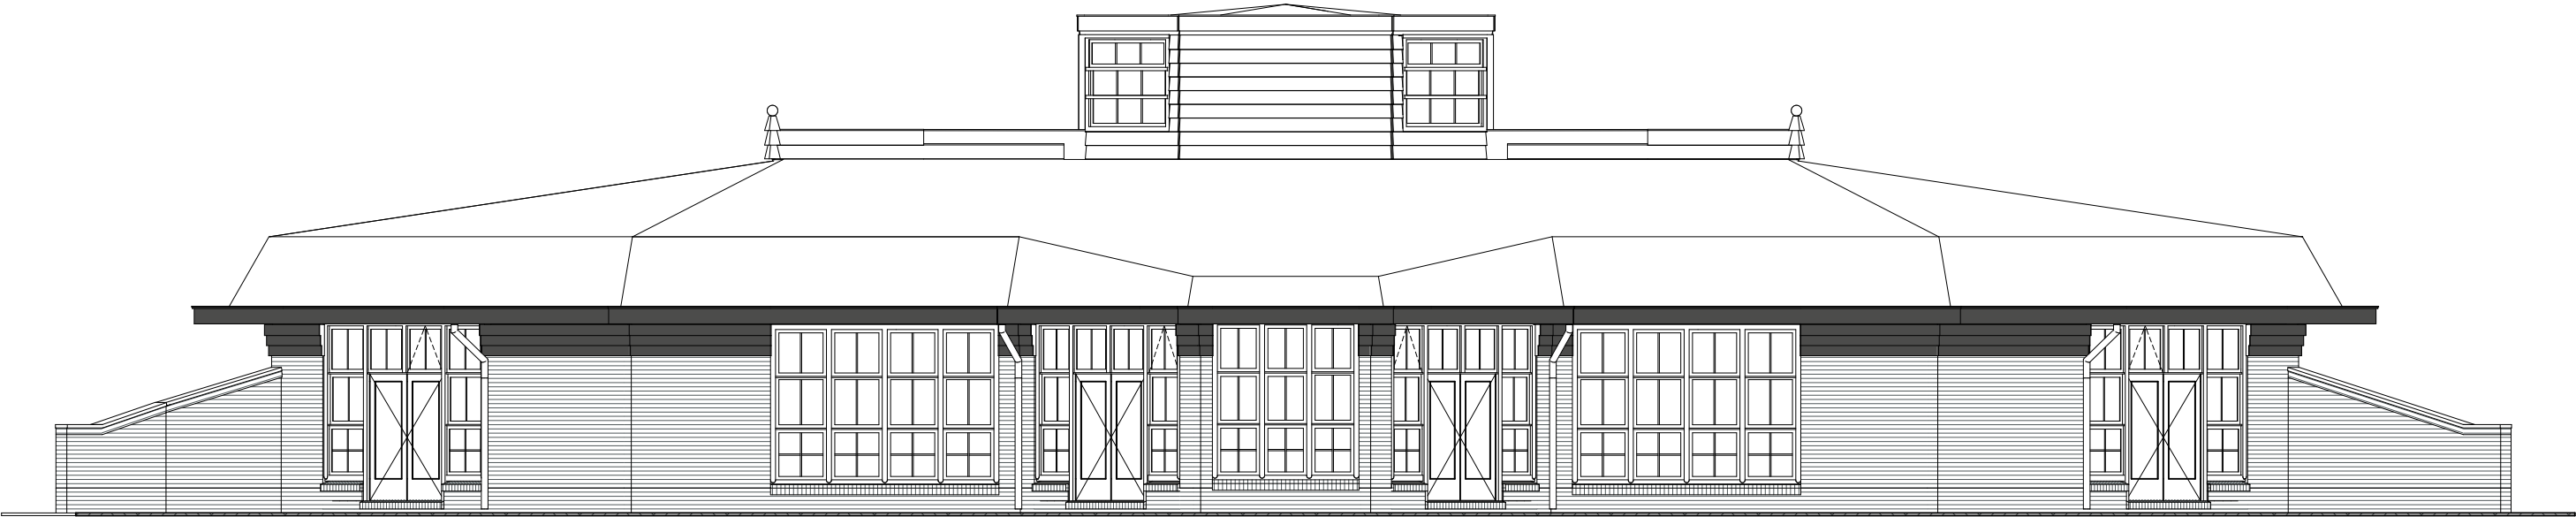

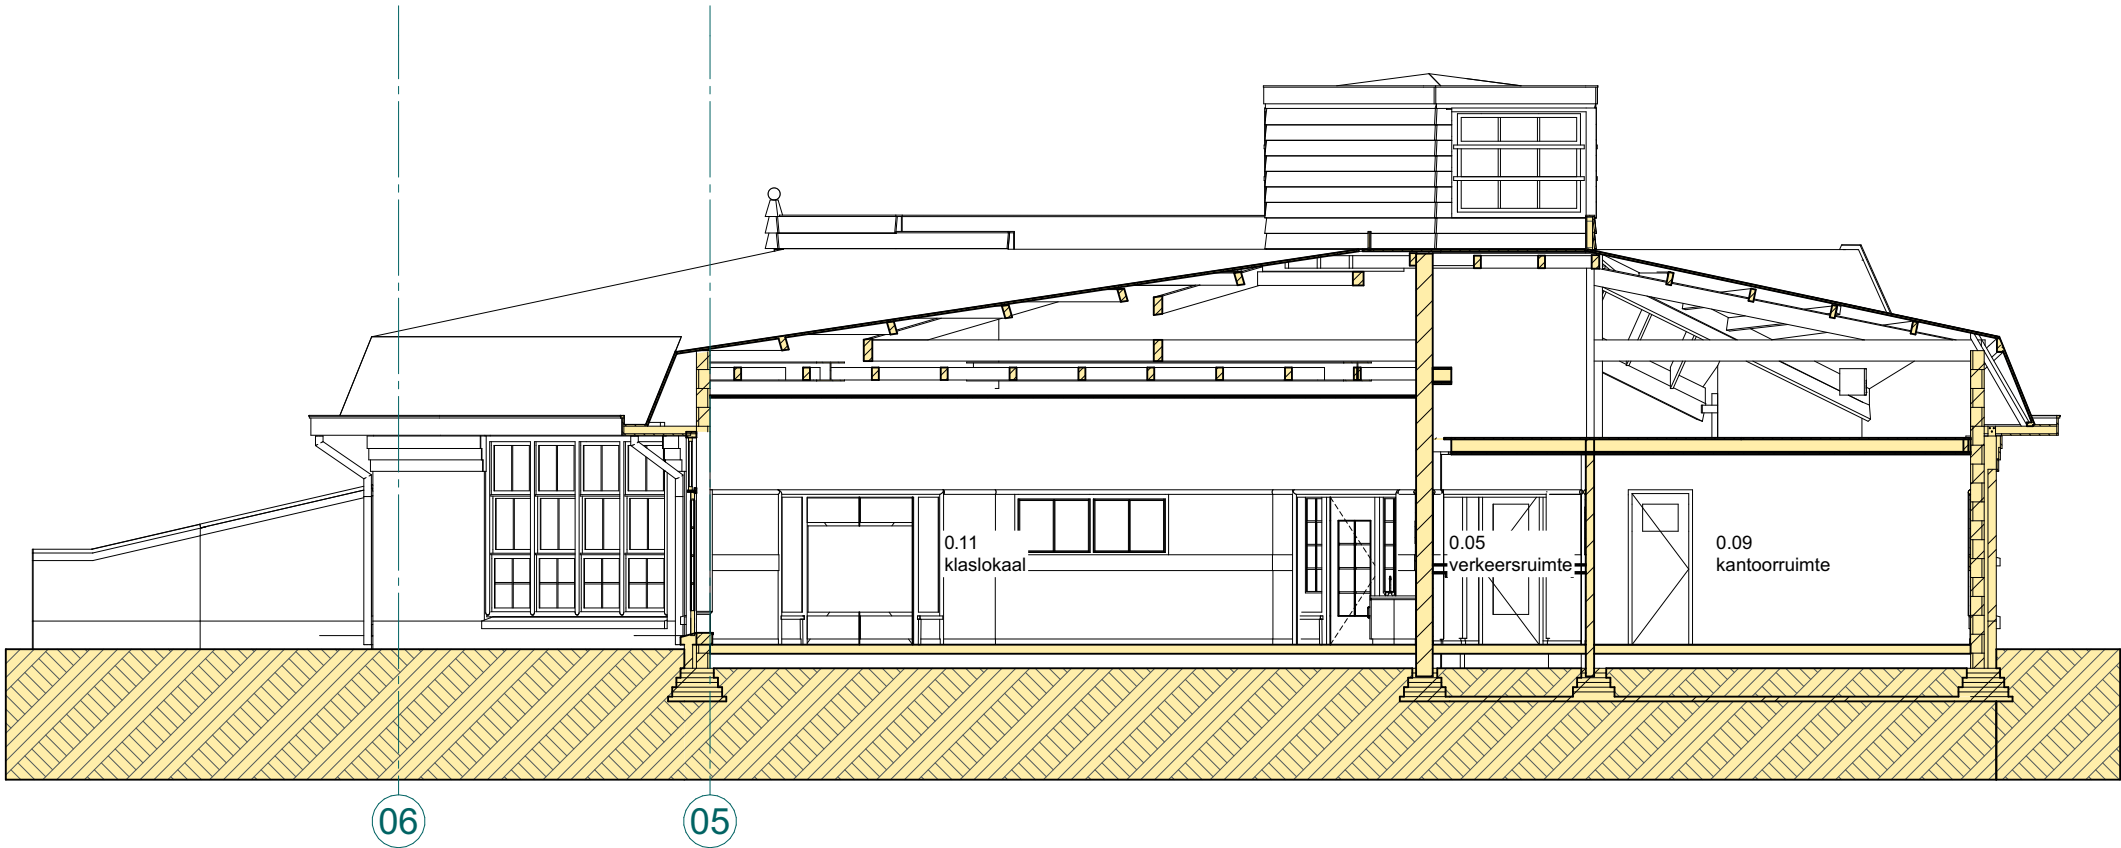


Doorsnede A-A

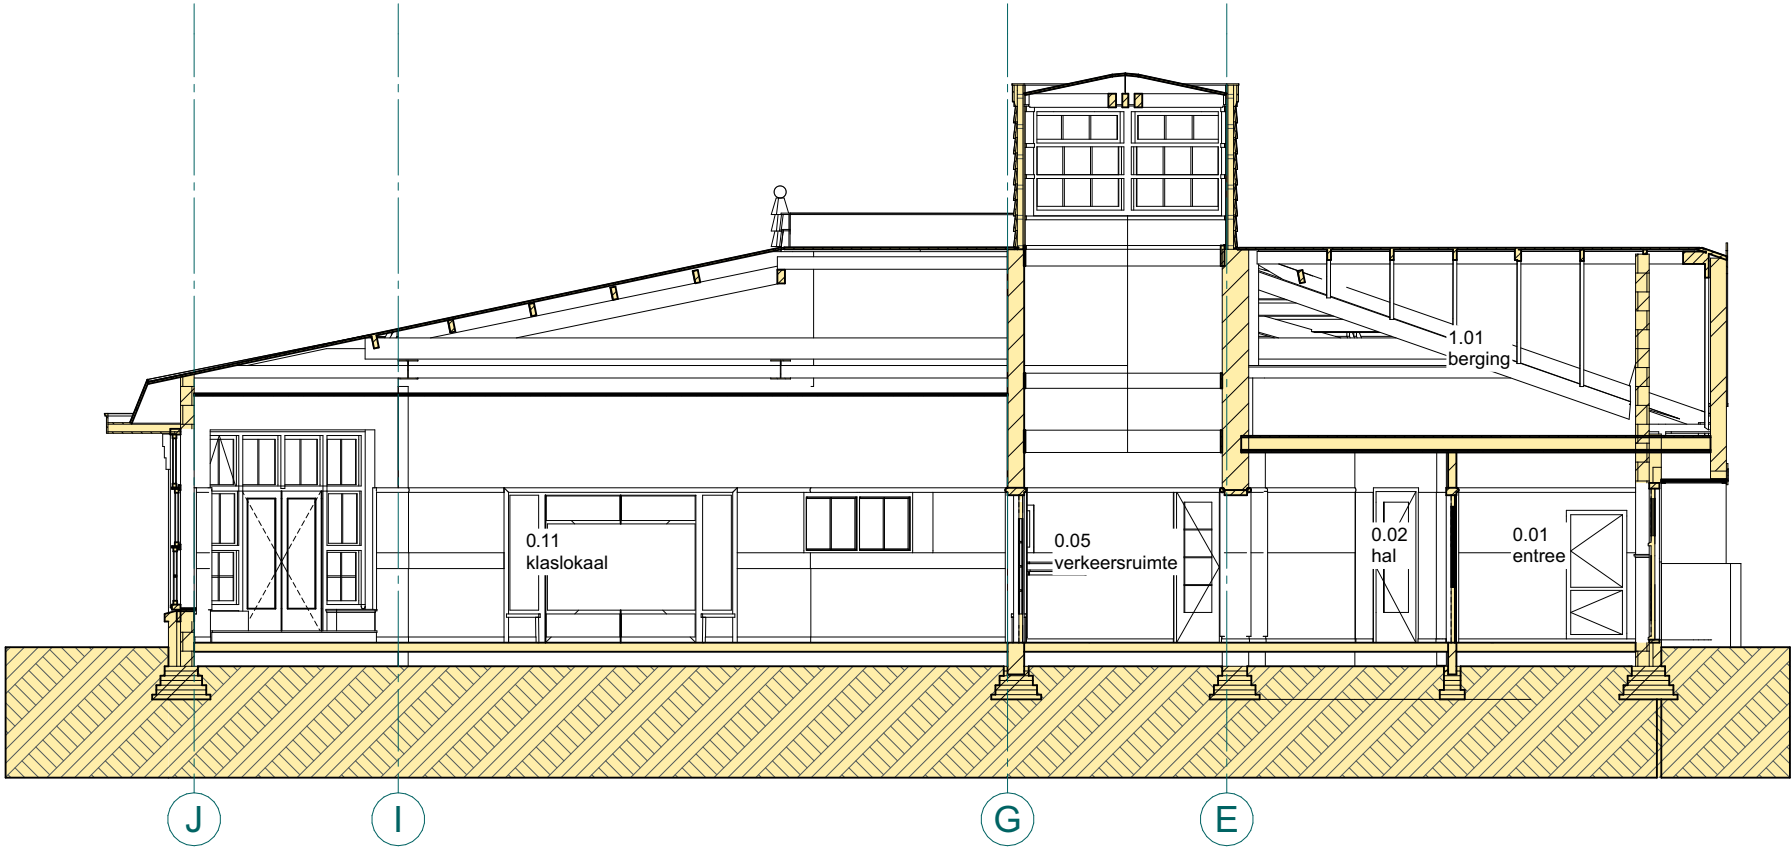



Doorsnede B-B



Gewijzigd

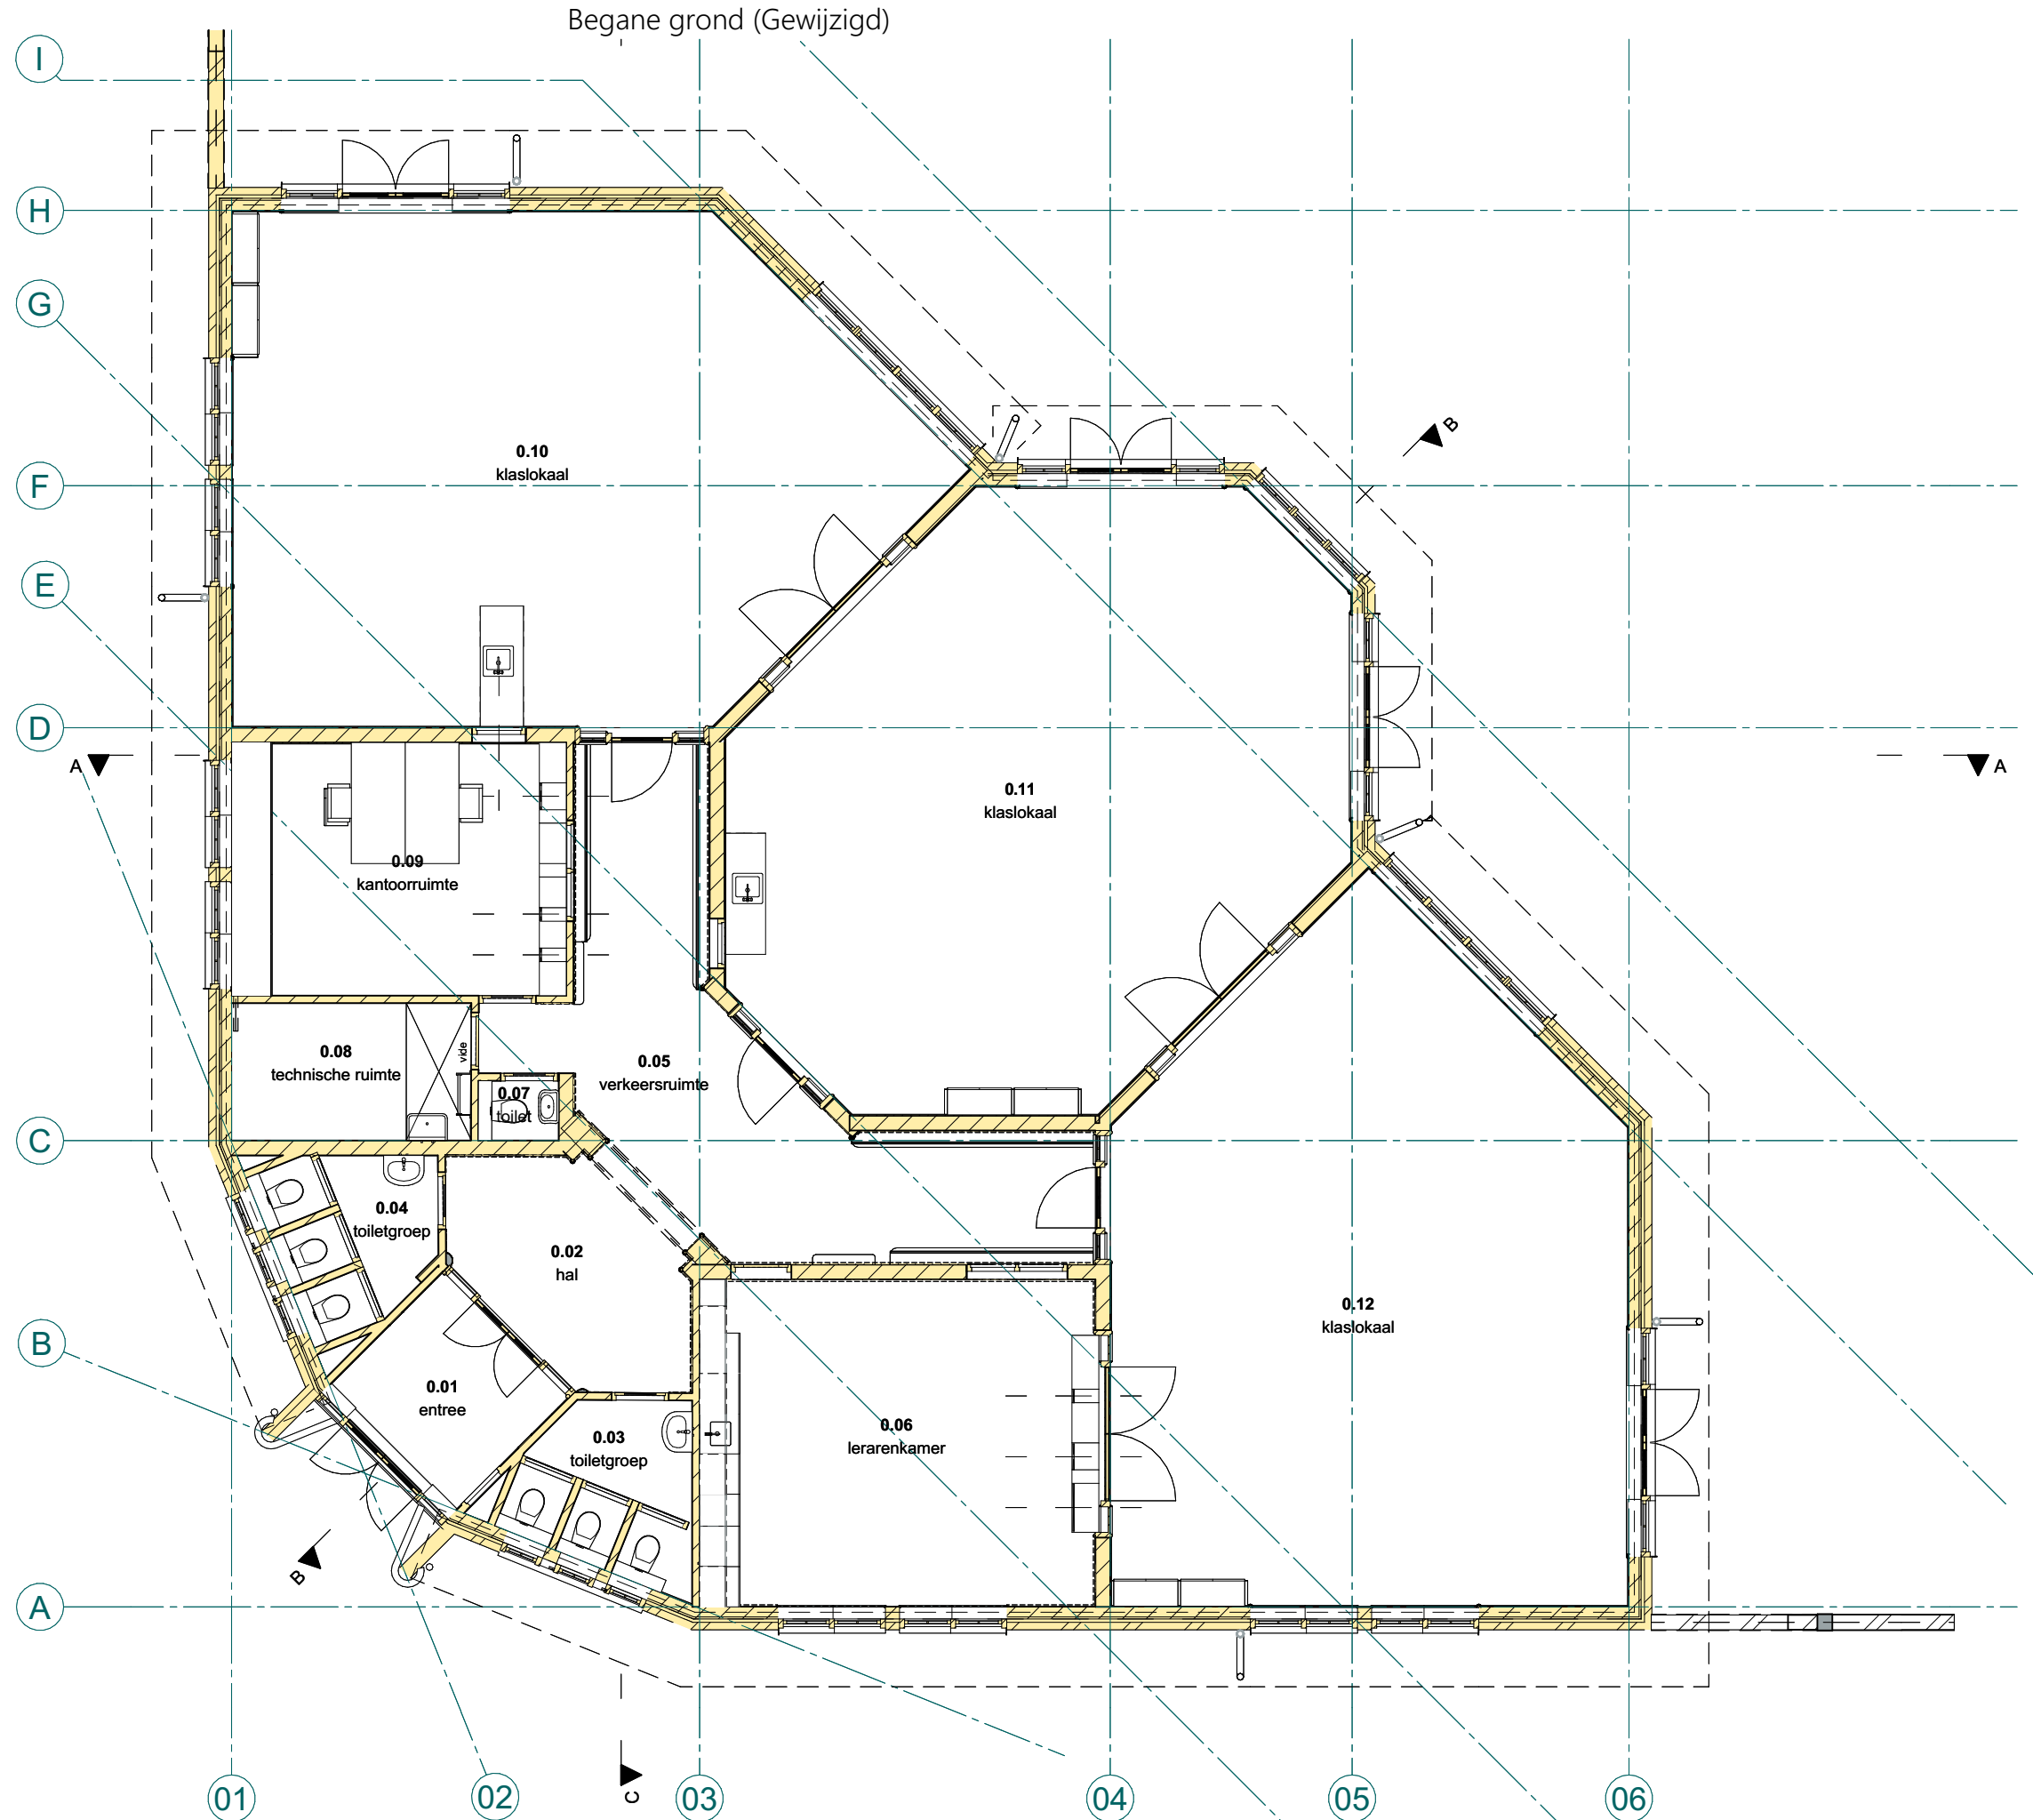


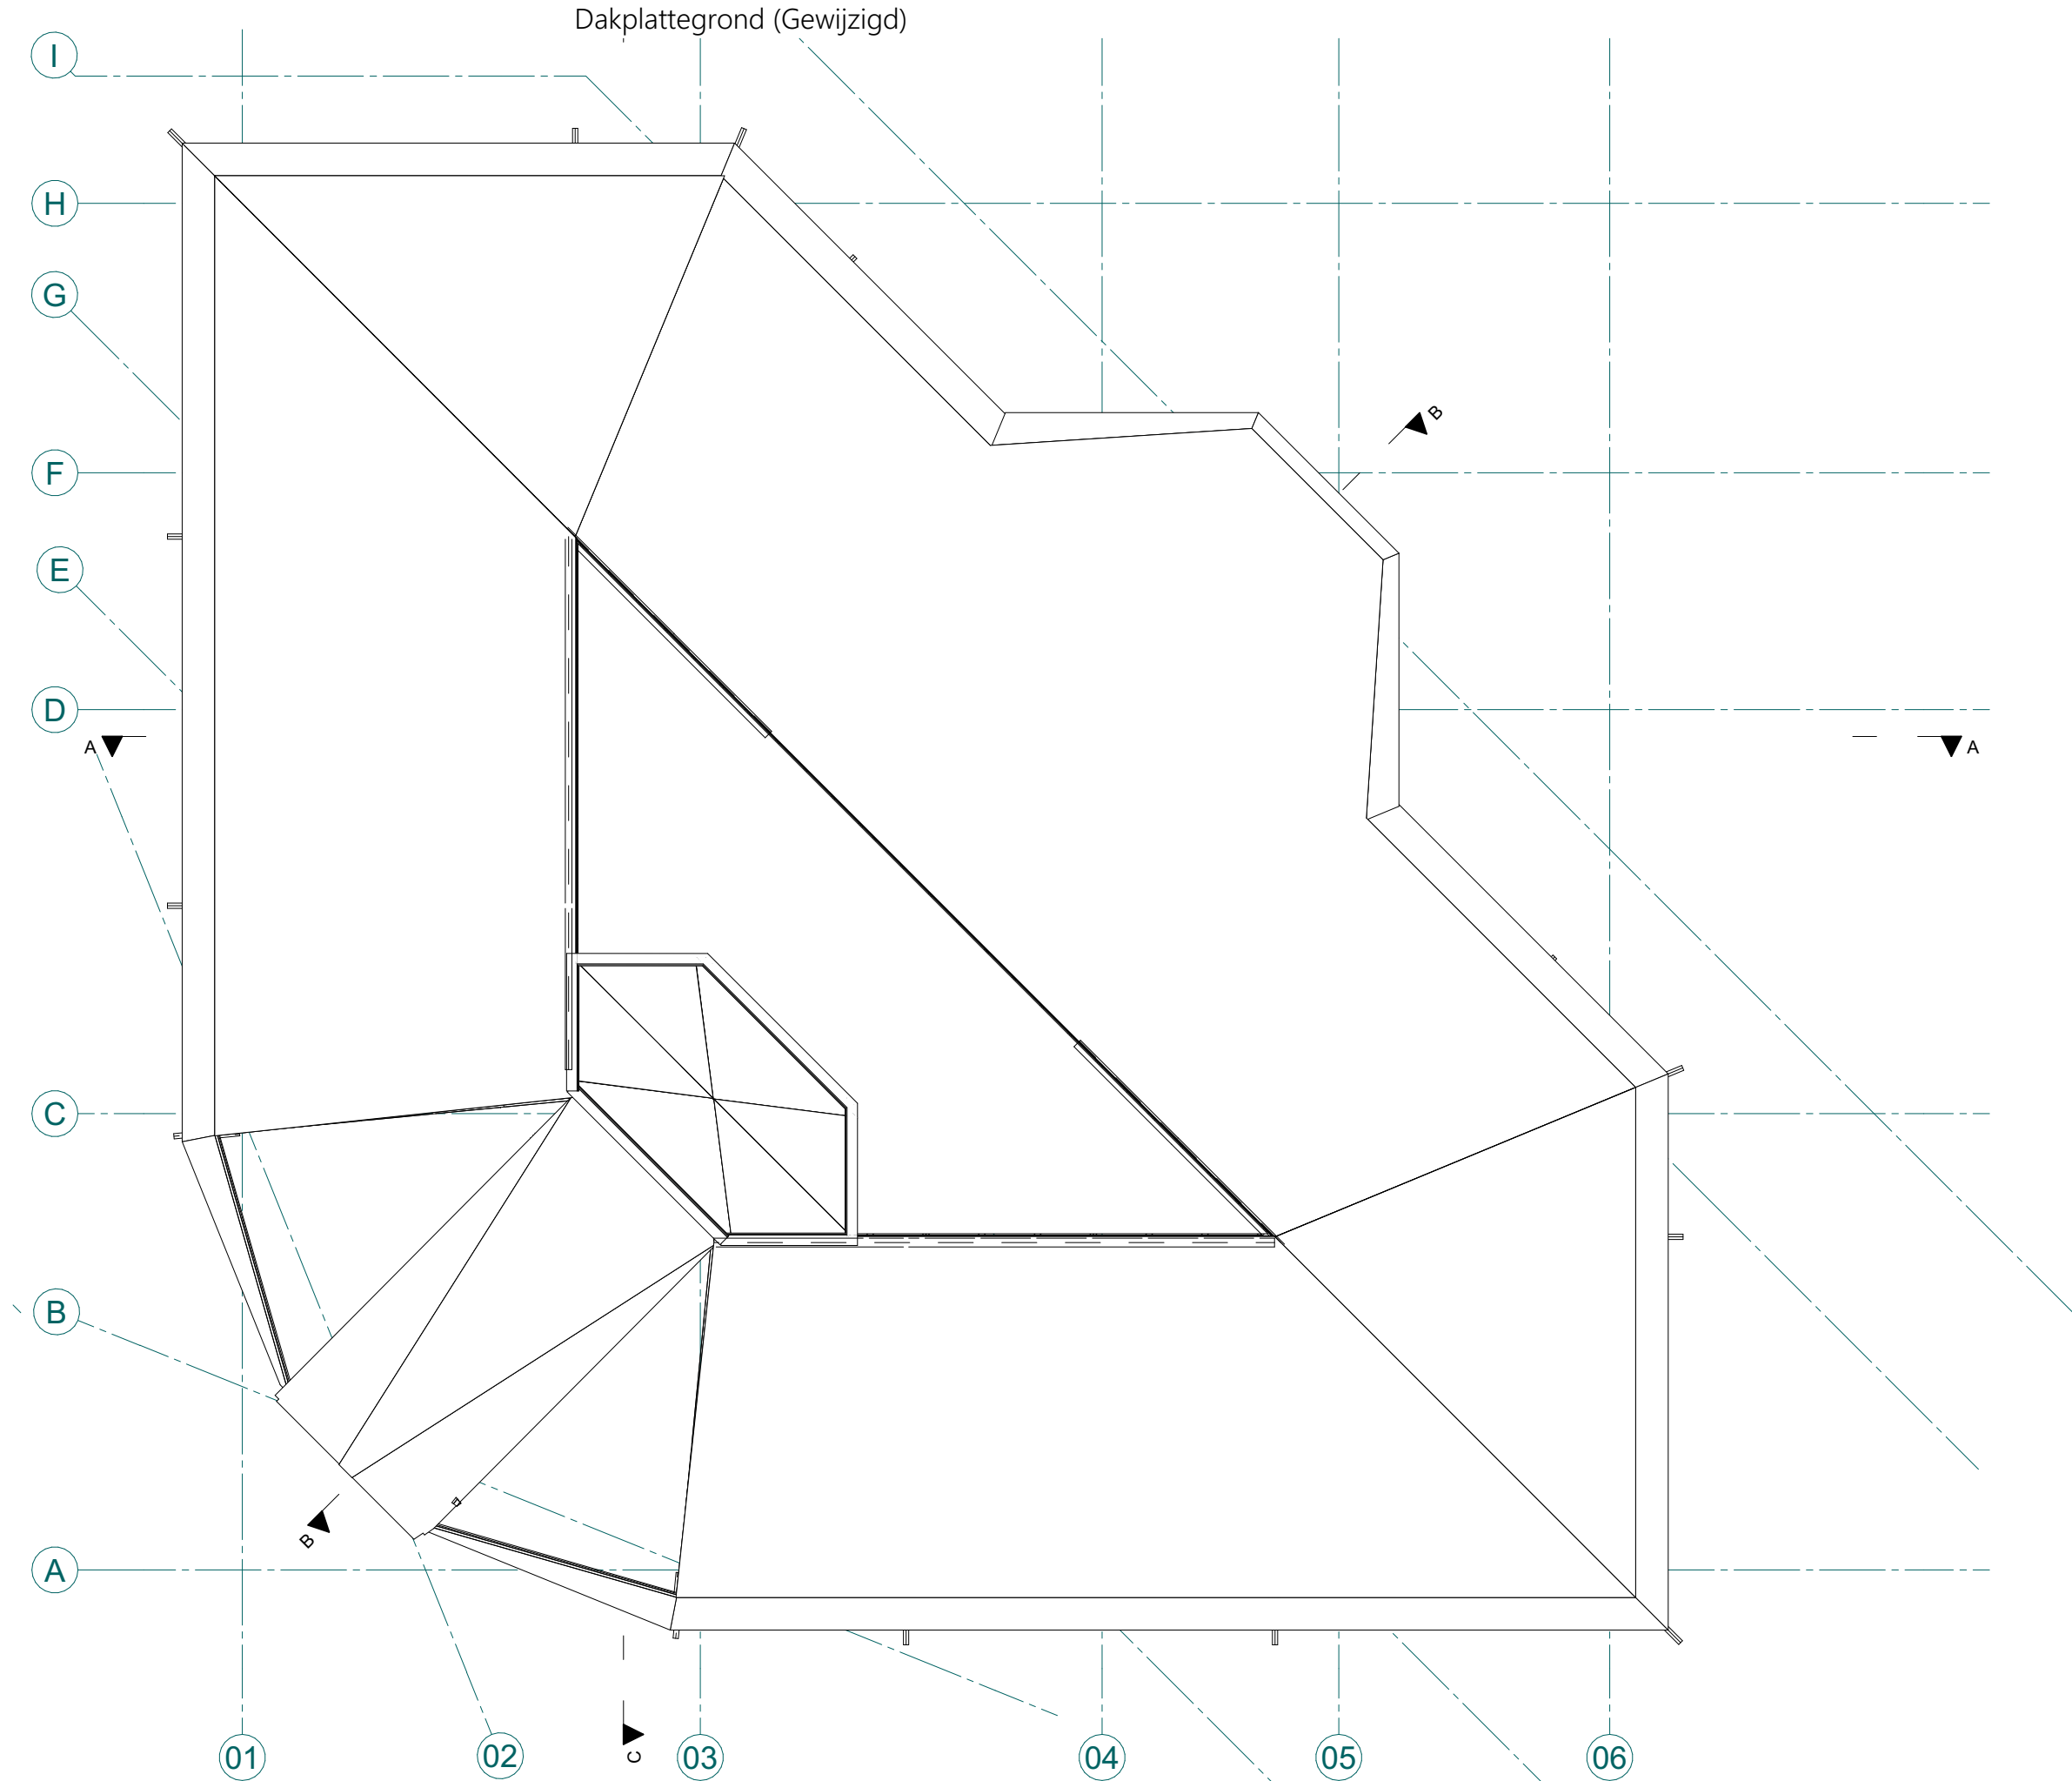

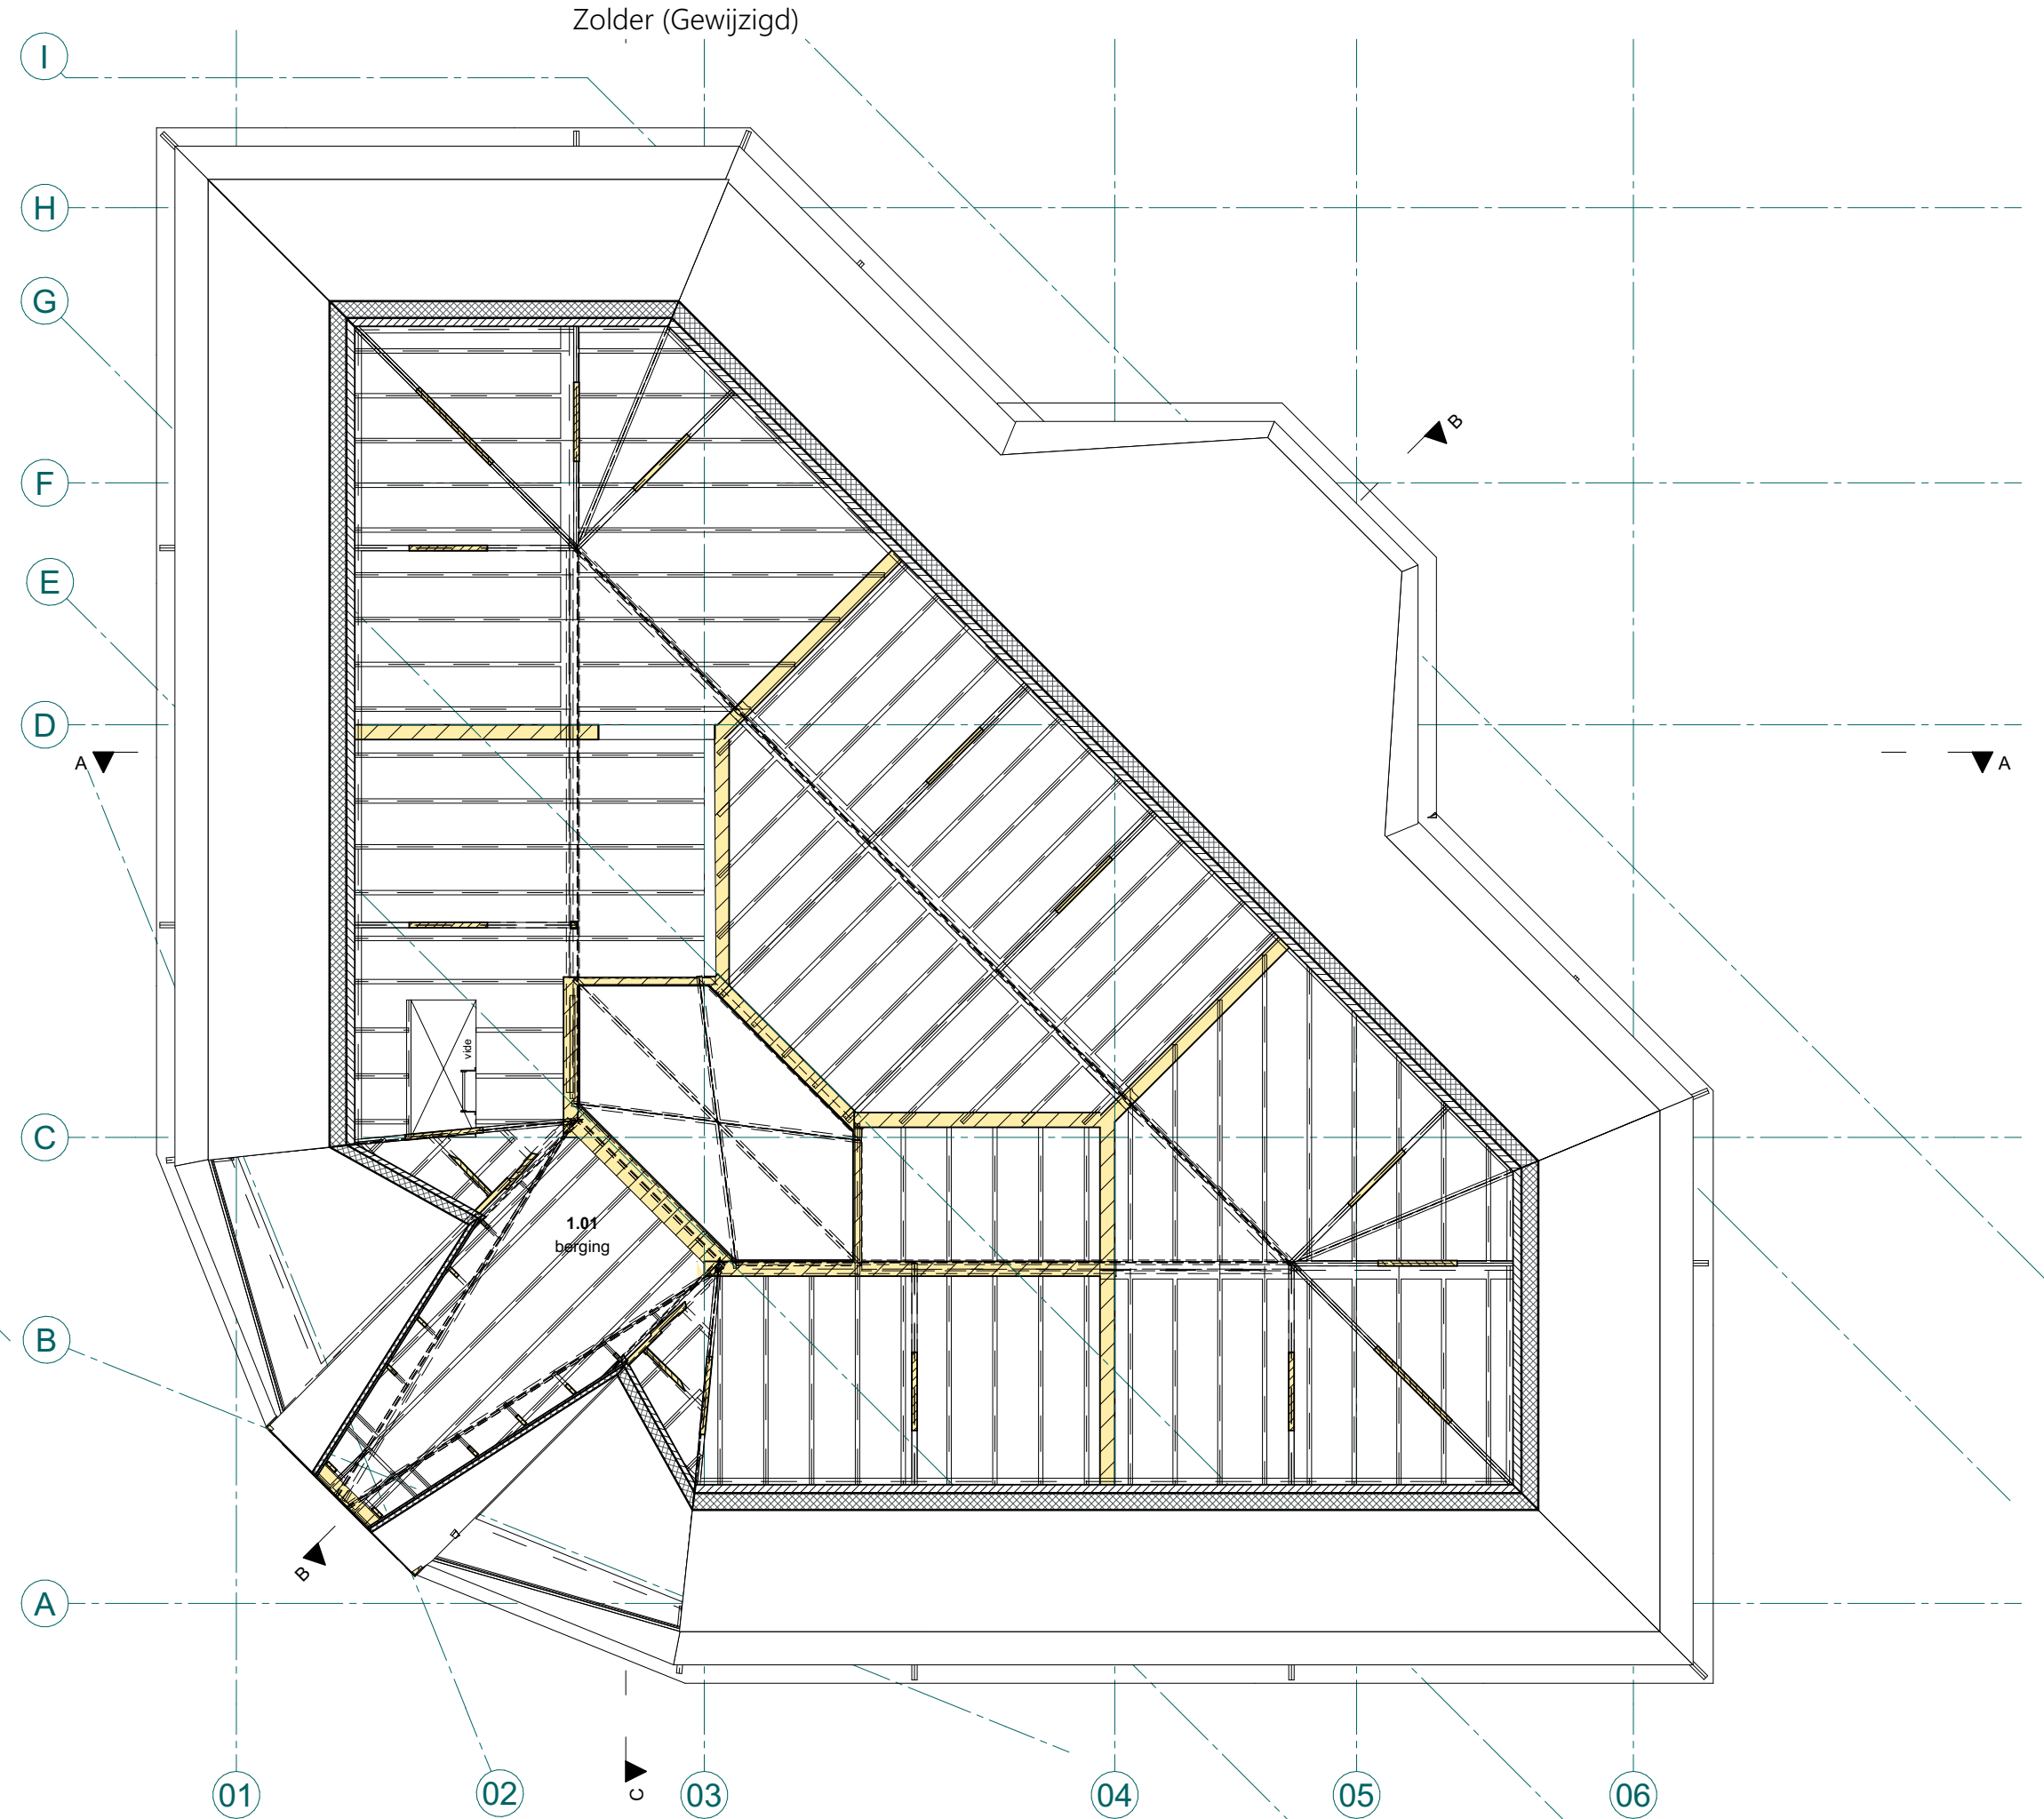





Gevel 01

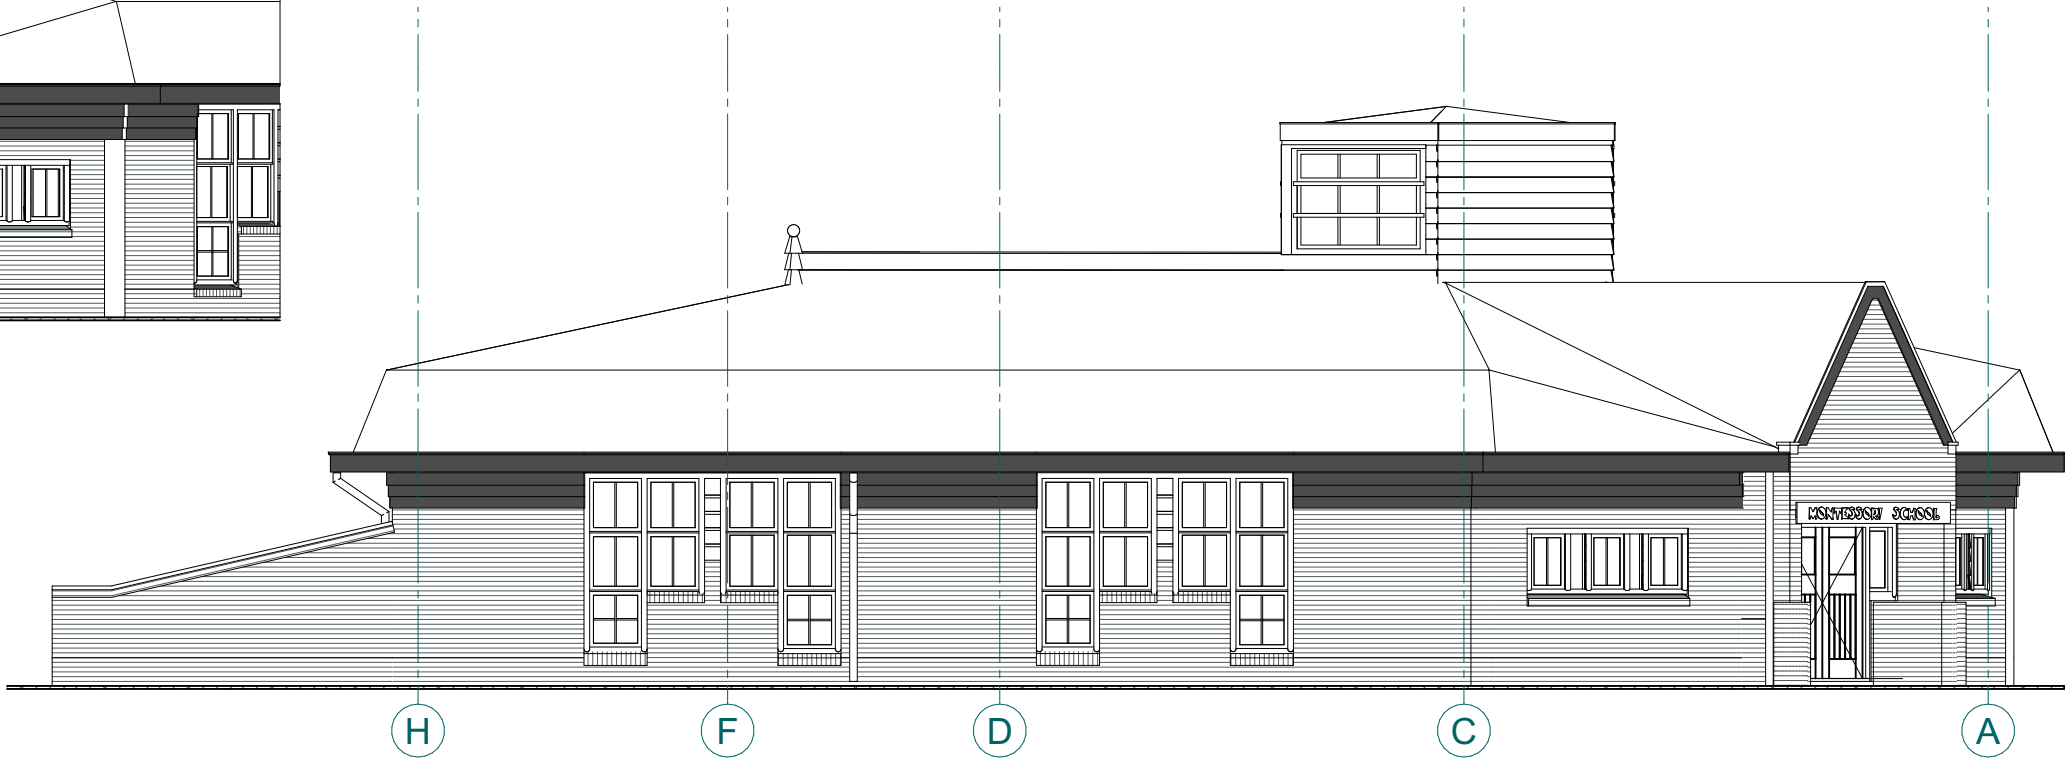


Gevel 03

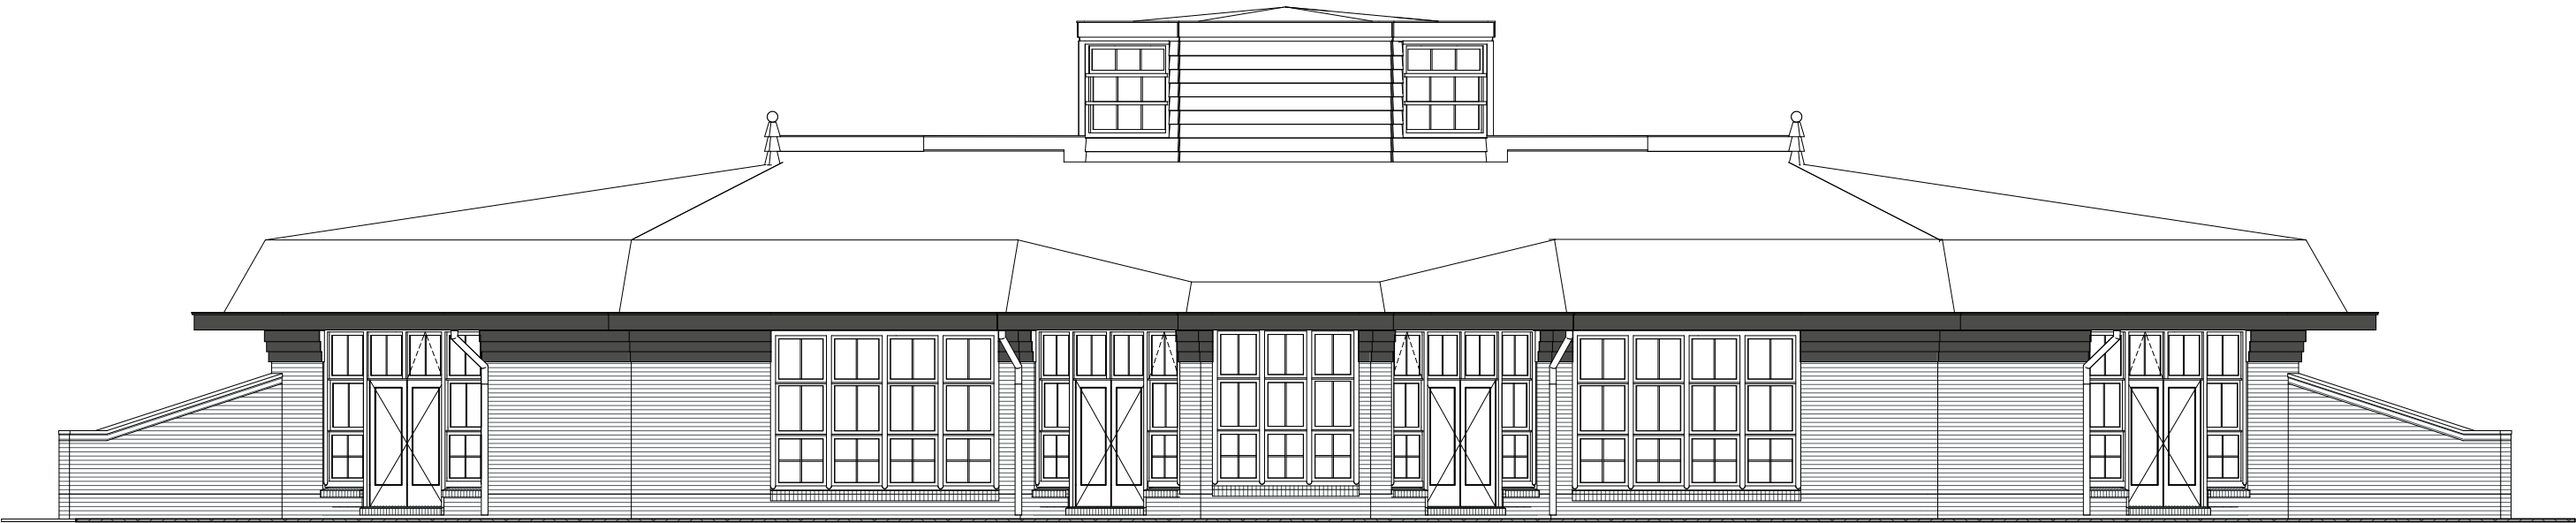

Doorsneden (Gewijzigd)

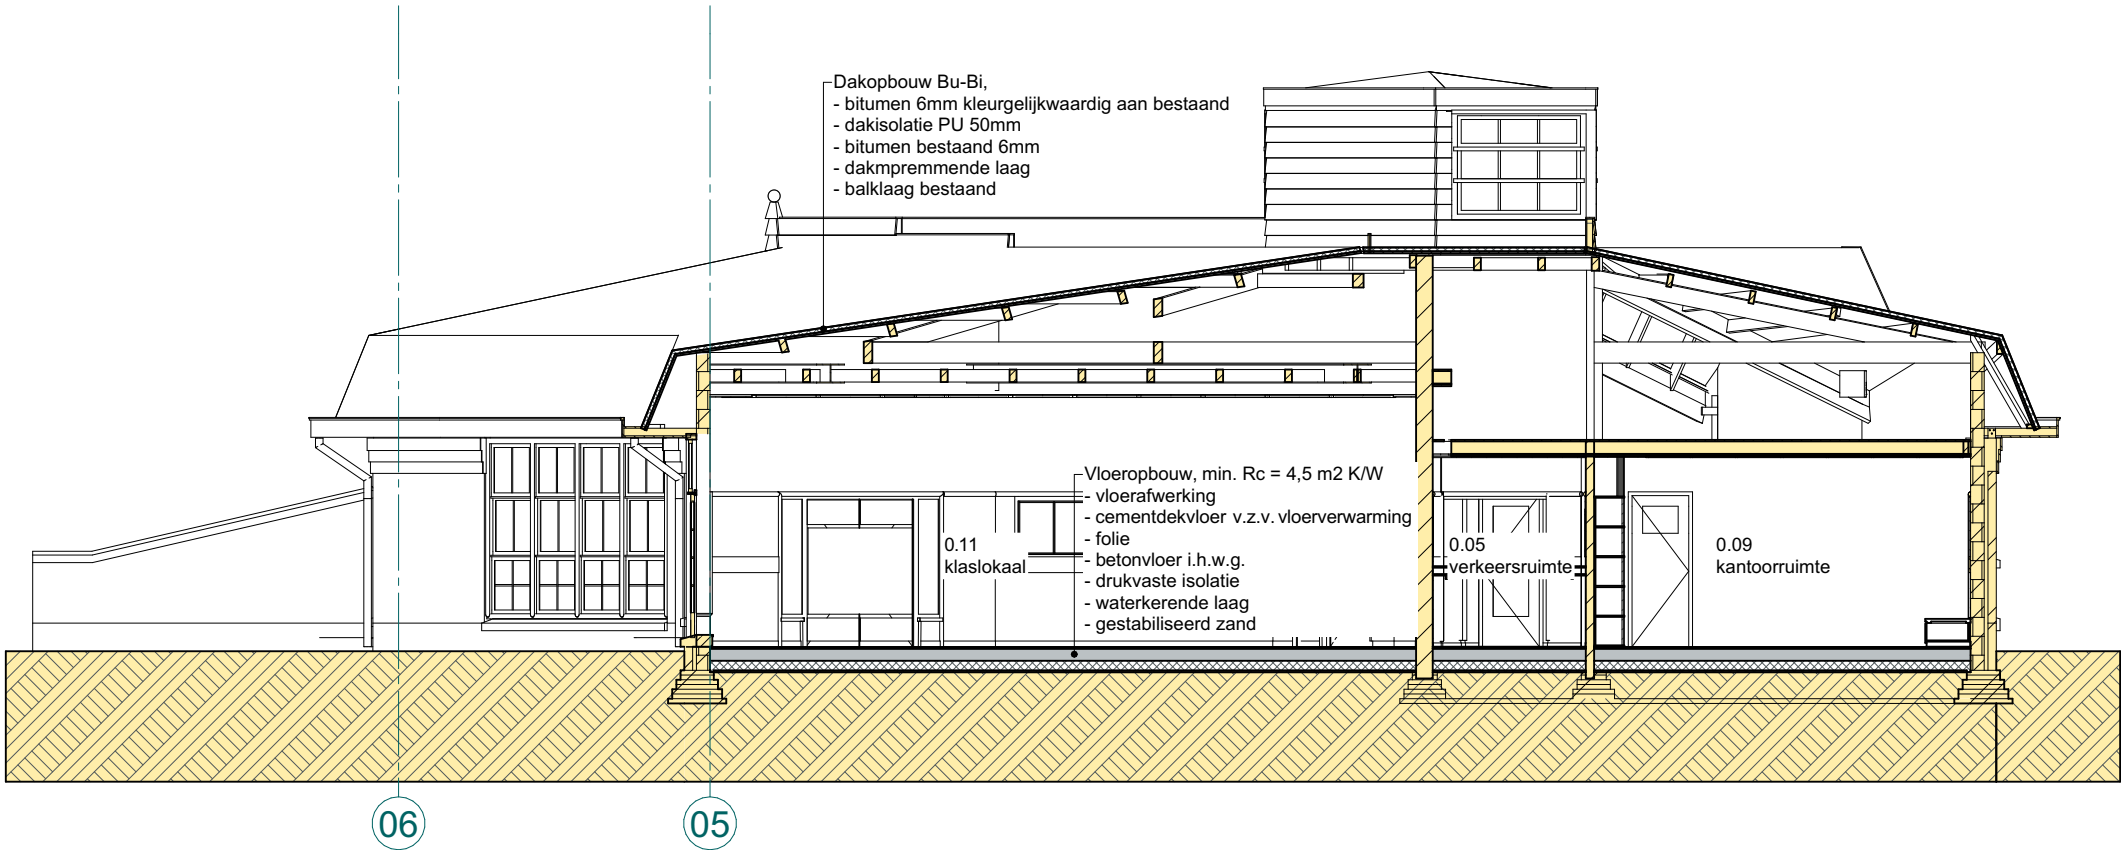

Doorsnede A-A

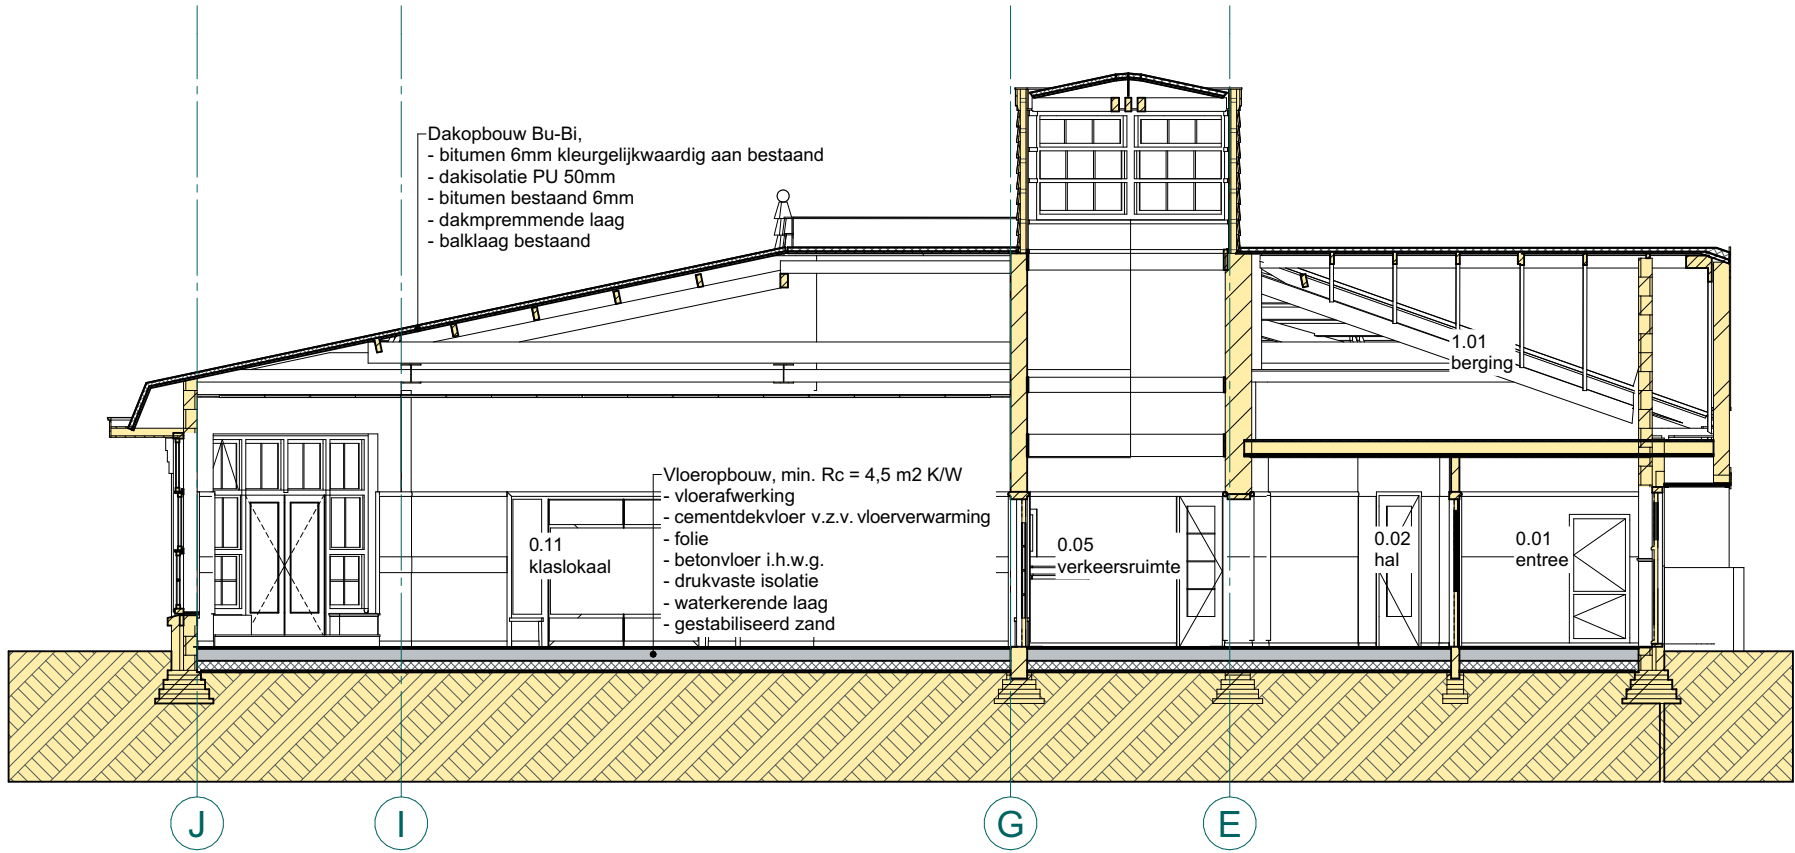

Doorsnede B-B















