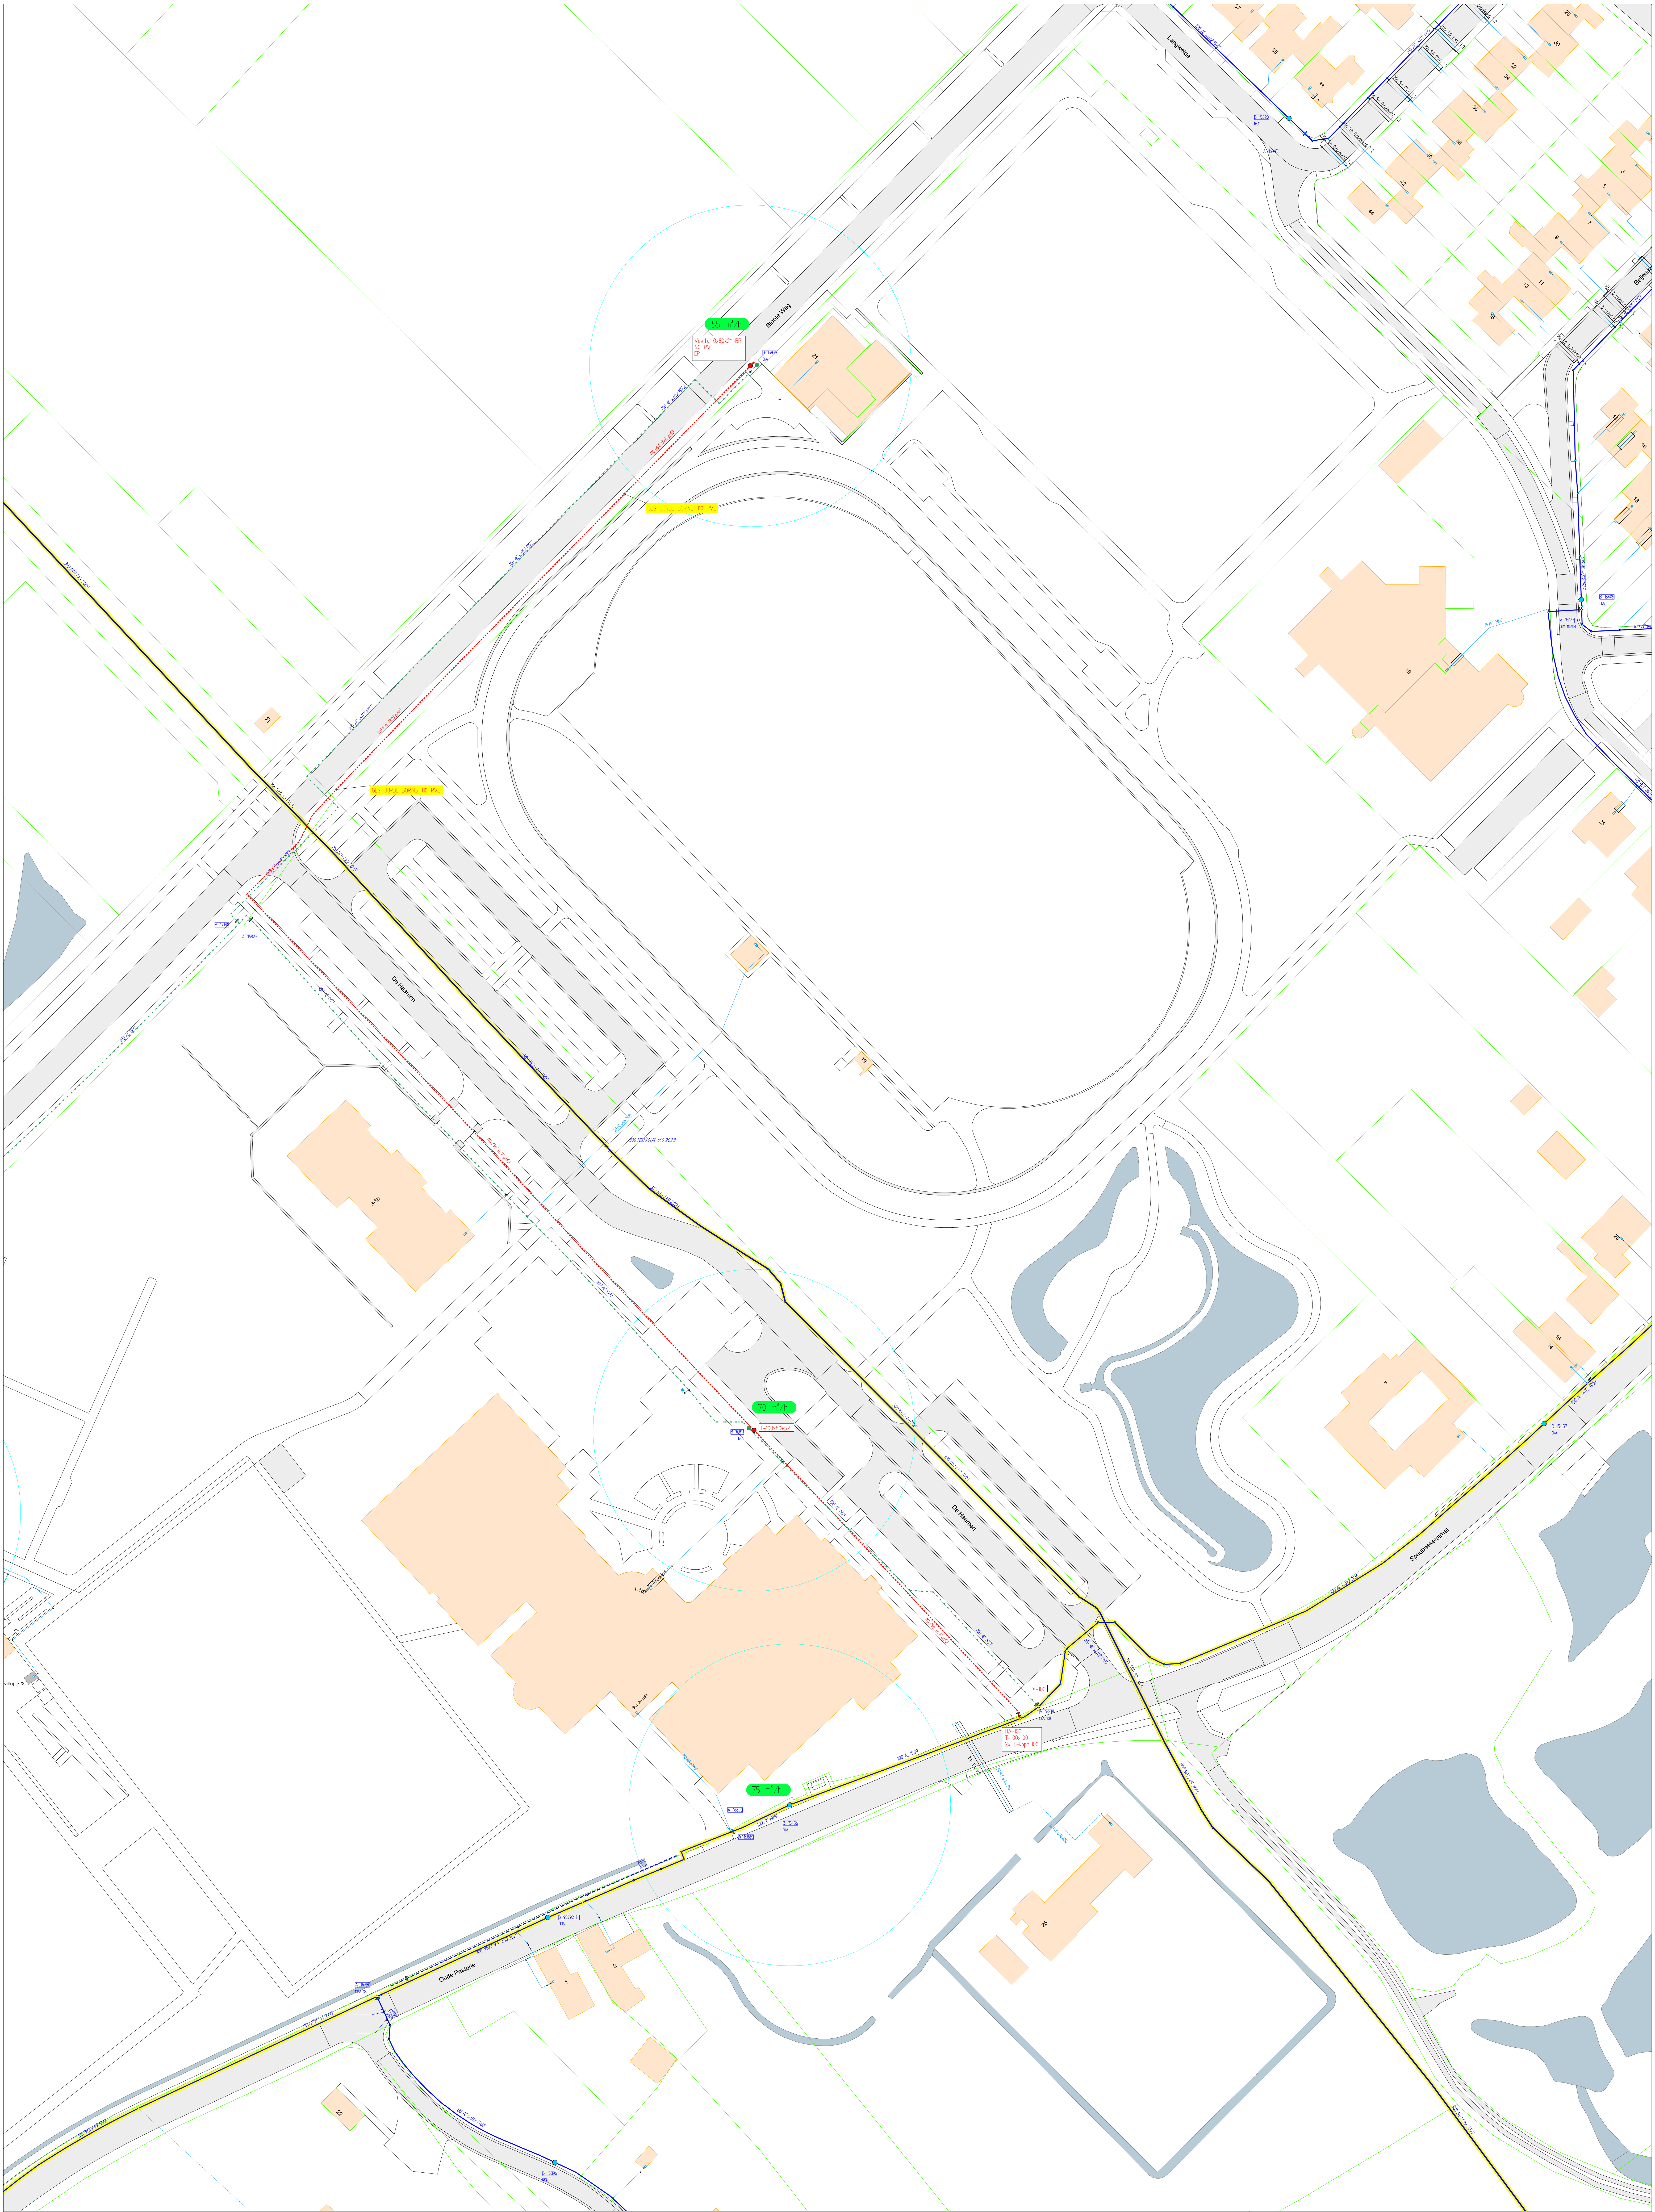


LEGENDA	
— Bestaande leiding	 Bestaande afsluiter
--- Nieuwe leiding	X Nieuwe afsluiter
--- Te vervallen leiding	 Te vervallen afsluiter
--- Vervallen leiding	
--- ASI Ligging bekend	
--- ASI Ligging onbekend	
--- ASI Schets	

wml NV WATERLEIDING MAATSCHAPPIJ LIMBURG	
Limburgs drinkwater	
GEMEENTE: BEEK	
WERK: SANERING LEIDINGNET ROOSEVELTPAAN 40	
SLEUF: 2075 m	WMM: NEE
GEURNUMMER: Jansm18	A WJZIGINGEN
PLOTDATUM: 12/09/2024	B
SCHAAL: 1:500	C
GET.: M.JANSEN	PAR: GET.: MJ
GEC.: T.v.d.WALL	PAR: GEC.: E
PROJECTNUMMER: AL-4496	
BLAD NR.: 1-3	
VERSIE: A0	
FORMAAT: A0	
COORDINATEN: 184847,328857	