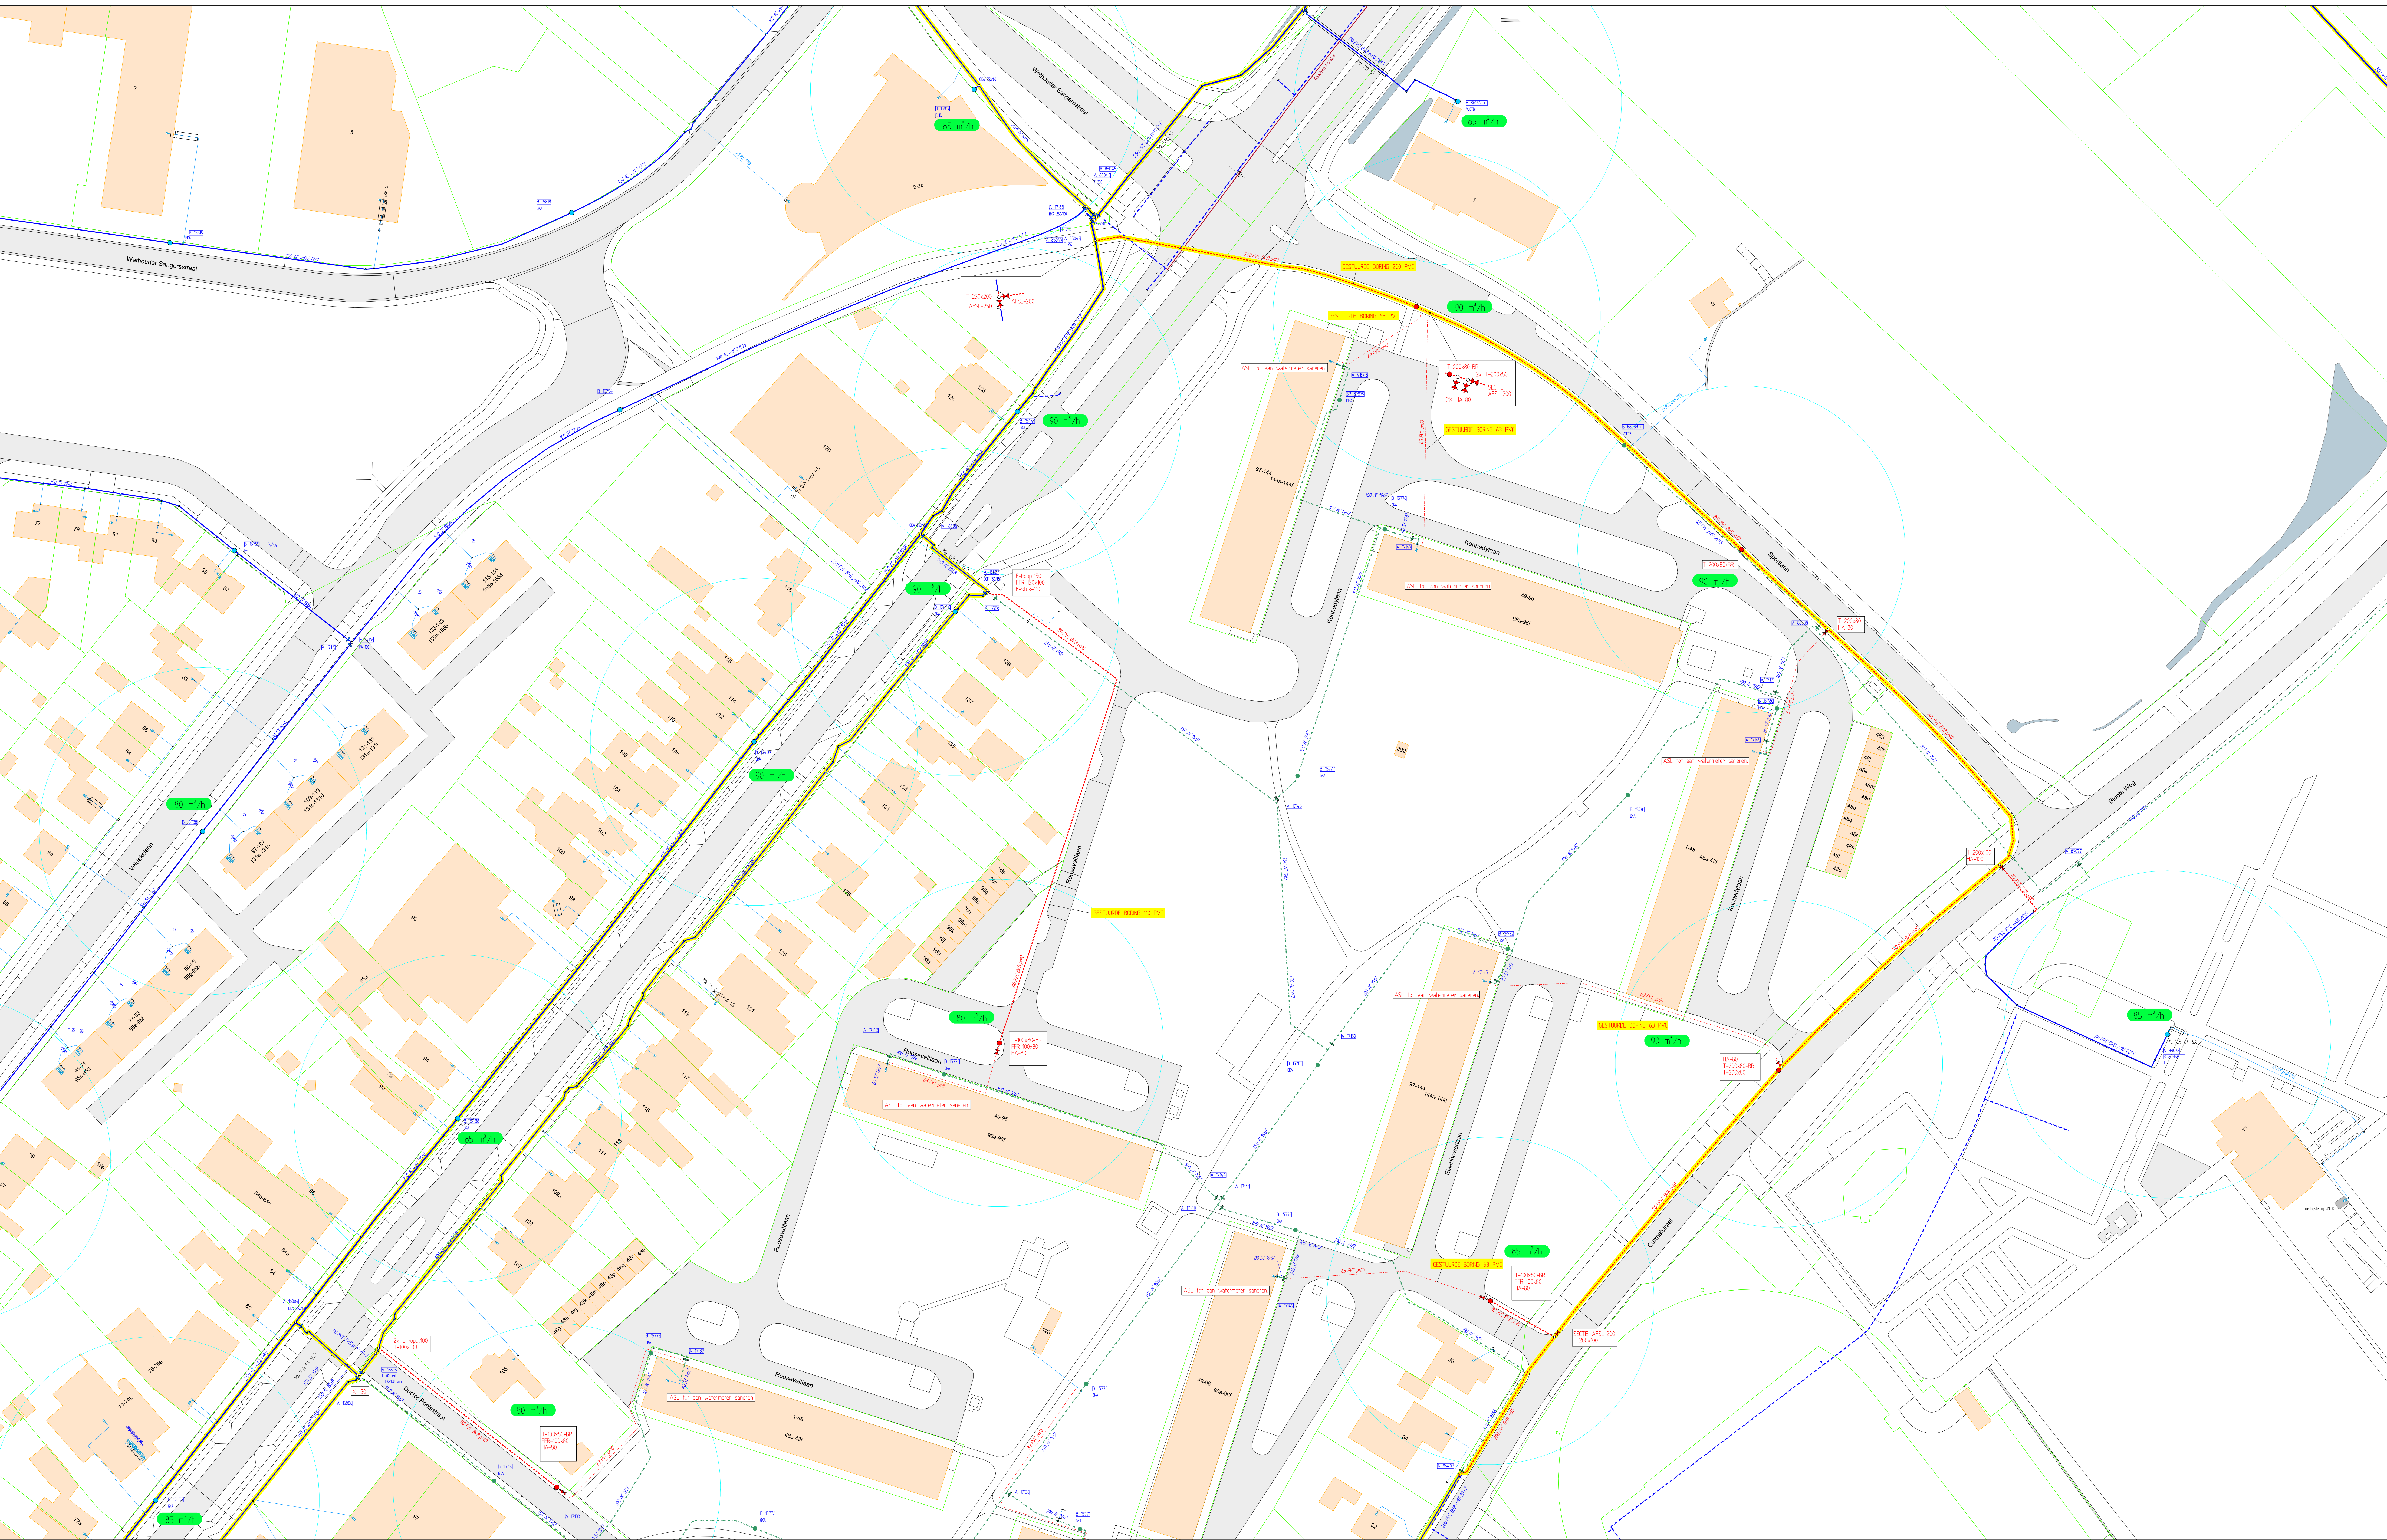


LEGENDA

Bestaande leiding	Bestaande afsluiter	Bestaande brandkraan
Nieuwe leiding	Nieuwe afsluiter	Nieuwe brandkraan
Te vervallen leiding	Te vervallen afsluiter	Te vervallen brandkraan
Vervallen leiding		
ASL Ulgging bekend		
ASL Ulgging onbekend		
ASL Schets		

WML NV WATERLEIDING MAATSCHAPPIJ LIMBURG

Limburgs drinkwater

GEMEENTE: BEEK

WERK: SANERING LEIDINGNET ROOSVELLAAN 40

brandkraanopstapeling indicatief
hieraan kunnen geen rechten worden ontleend

streefstructuur

SLEUF:	2075 m	WMM:		DATUM:	PAR:	PROJECTNUMMER:	AL-4496
GERUKKIJER:	Januari 18	A	WIZIJOENEN				
PLUDDATUM:	17/09/2024	B				BLAD NR.:	2-3
SCHUUL:	1:500	C				VERSIE:	
GET.:	M.JANSEN	PAR. GET.:	D			FORMAAT:	A0
GET.:	T.V.WALL	PAR. GET.:	E			COÖRDINATEN:	184456,328733