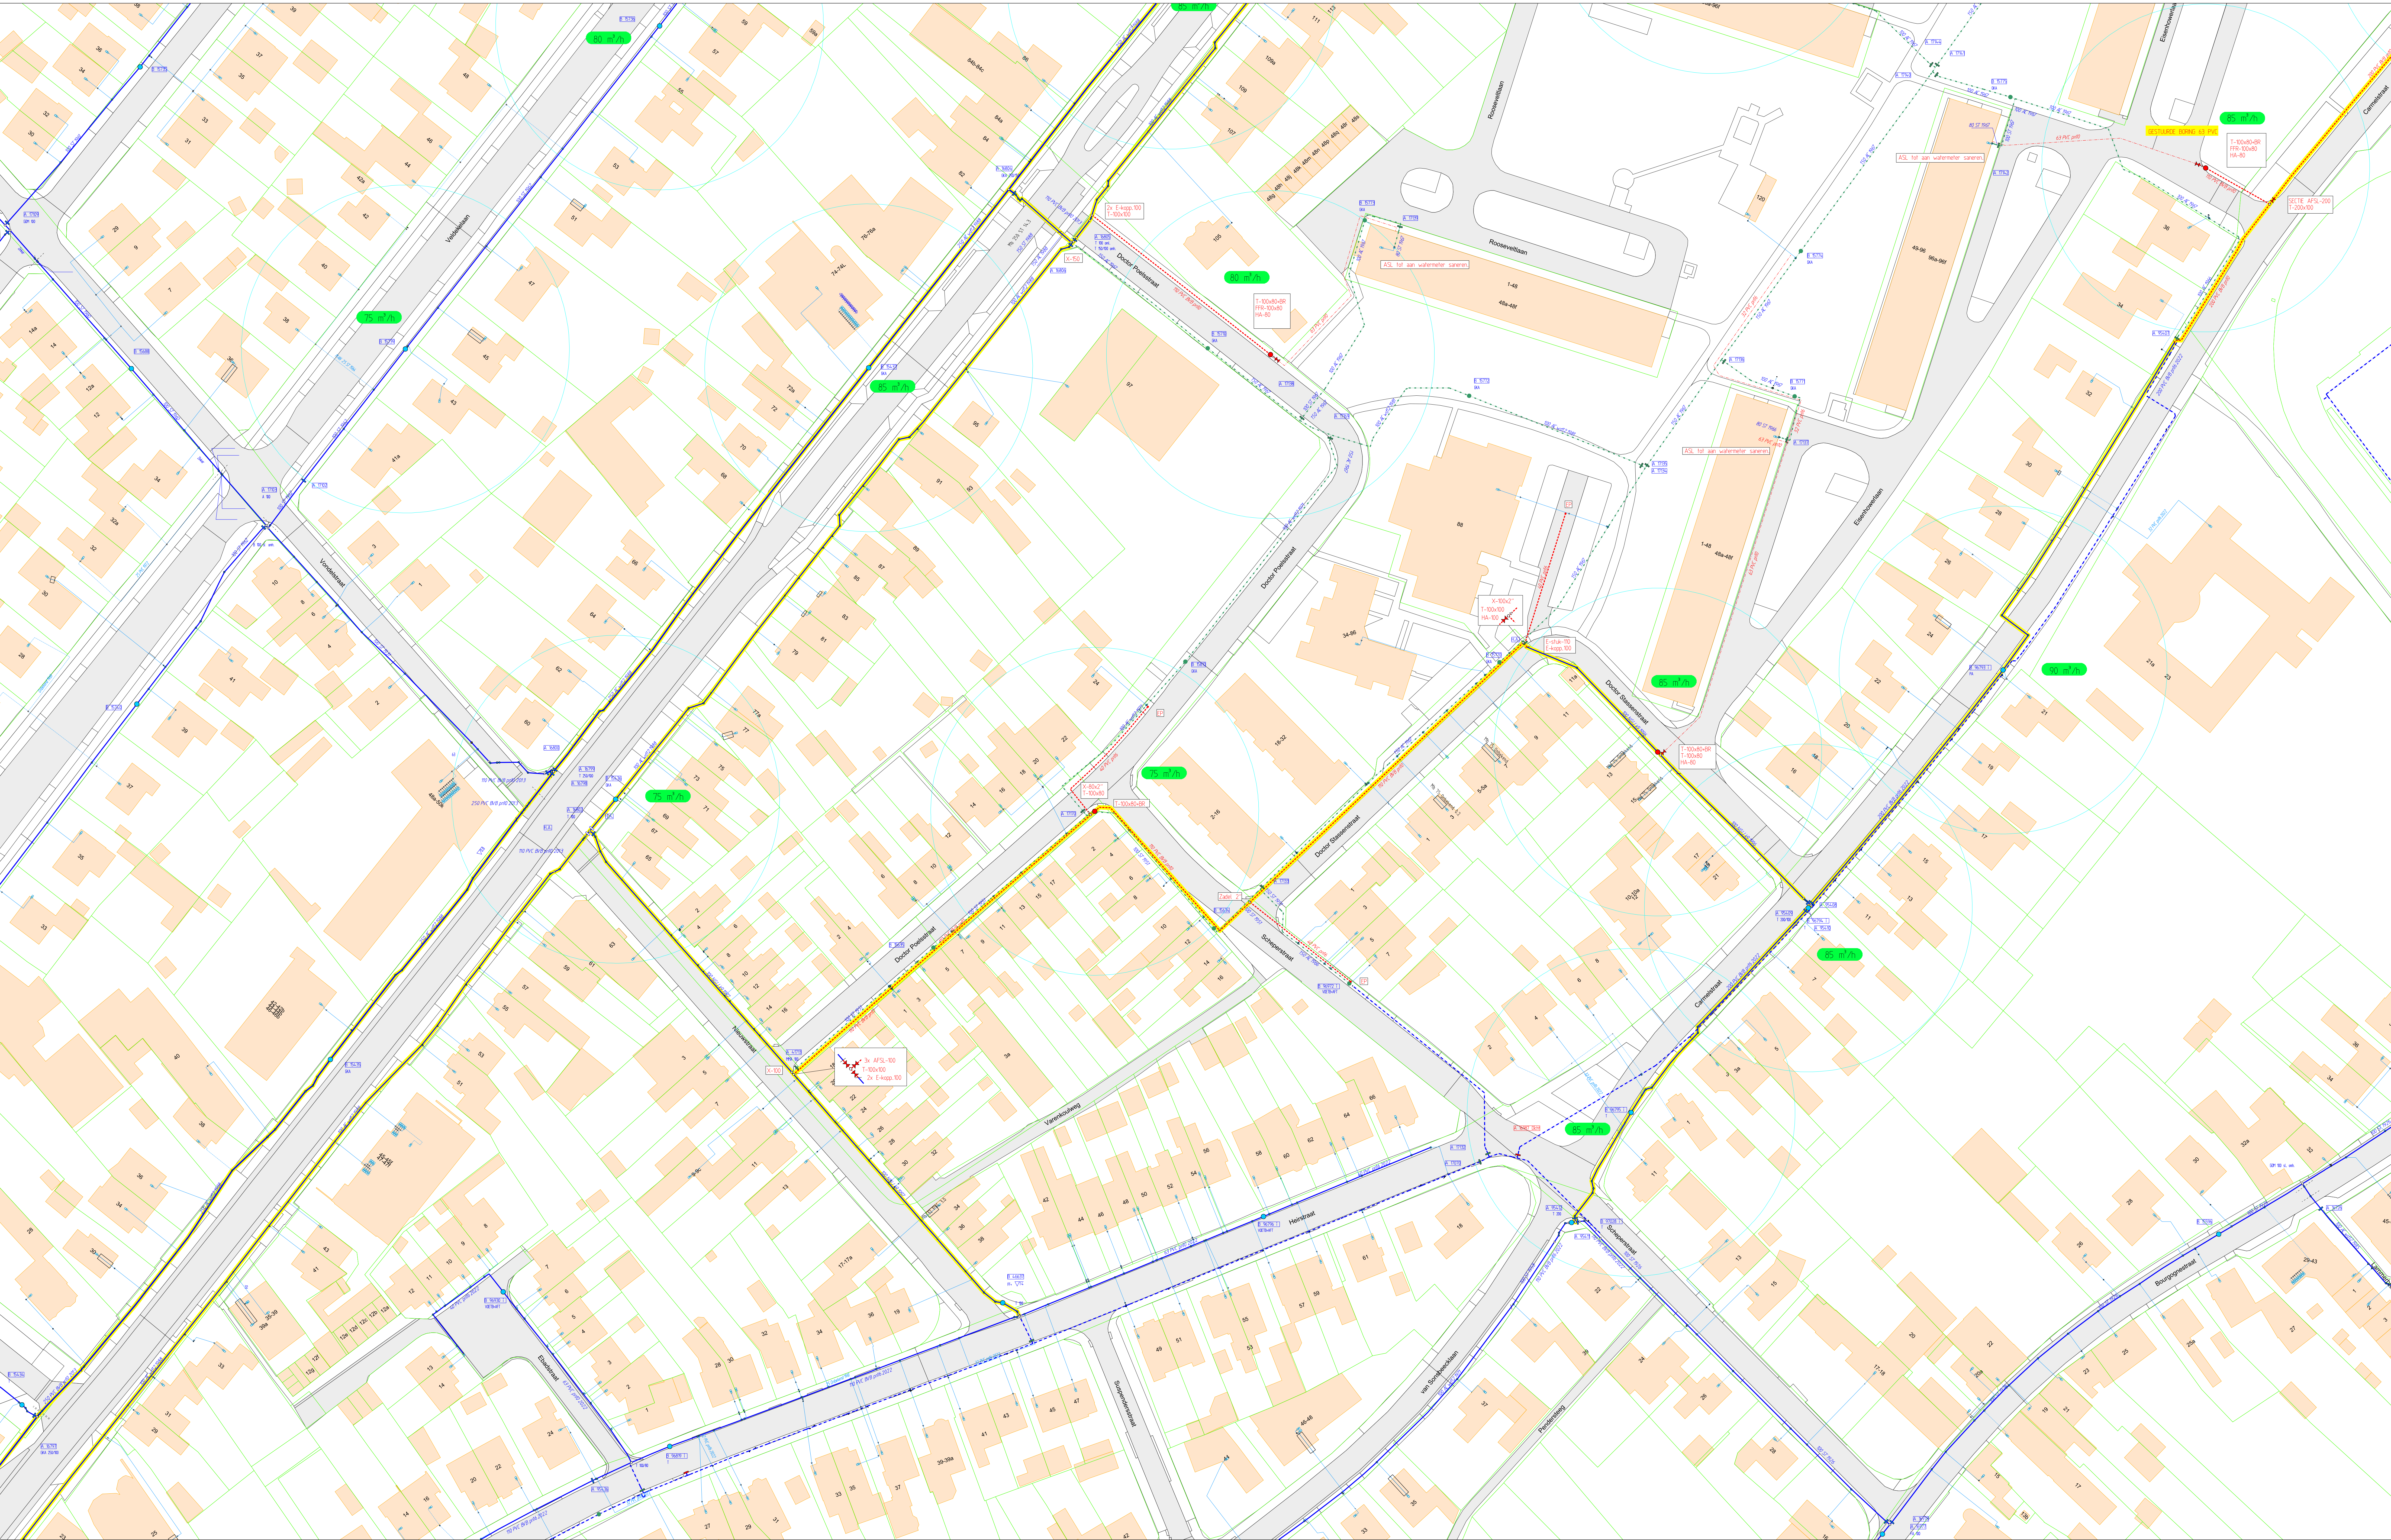


LEGENDA			
	Bestaande leiding		Bestaande afsluiter
	Nieuwe leiding		Nieuwe afsluiter
	Te vervallen leiding		Te vervallen afsluiter
	Vervallen leiding		Bestaande brandkraan
	ASL Uggig bekend		Nieuwe brandkraan
	ASL Uggig onbekend		Te vervallen brandkraan
	ASL Schets		

wml NV WATERLEIDING MAATSCHAPPIJ LIMBURG			
Limborgs drinkwater			
GEMEENTE: BEEK			
WERK: SANERING LEIDINGNET ROOSVELTLAAN 40			
SLEUF: 2075 m		WMM:	
GEWASNUMMER: Janm18		WIJZIGINGEN	DATUM
PLOTDATUM: 17/09/2024		A	B
SCHAAAL: 1:500		C	D
GET.: M.JANSEN		PAR. GET.:	D
GEC.: T.v.d.WALL		PAR. GEC.:	E
		PROJECTNUMMER: AL-4496	
		BLAD NR.:	3-3
		VERSIE:	
		FORMAAT:	A0
		COÖRDINATEN:	184282,328457