


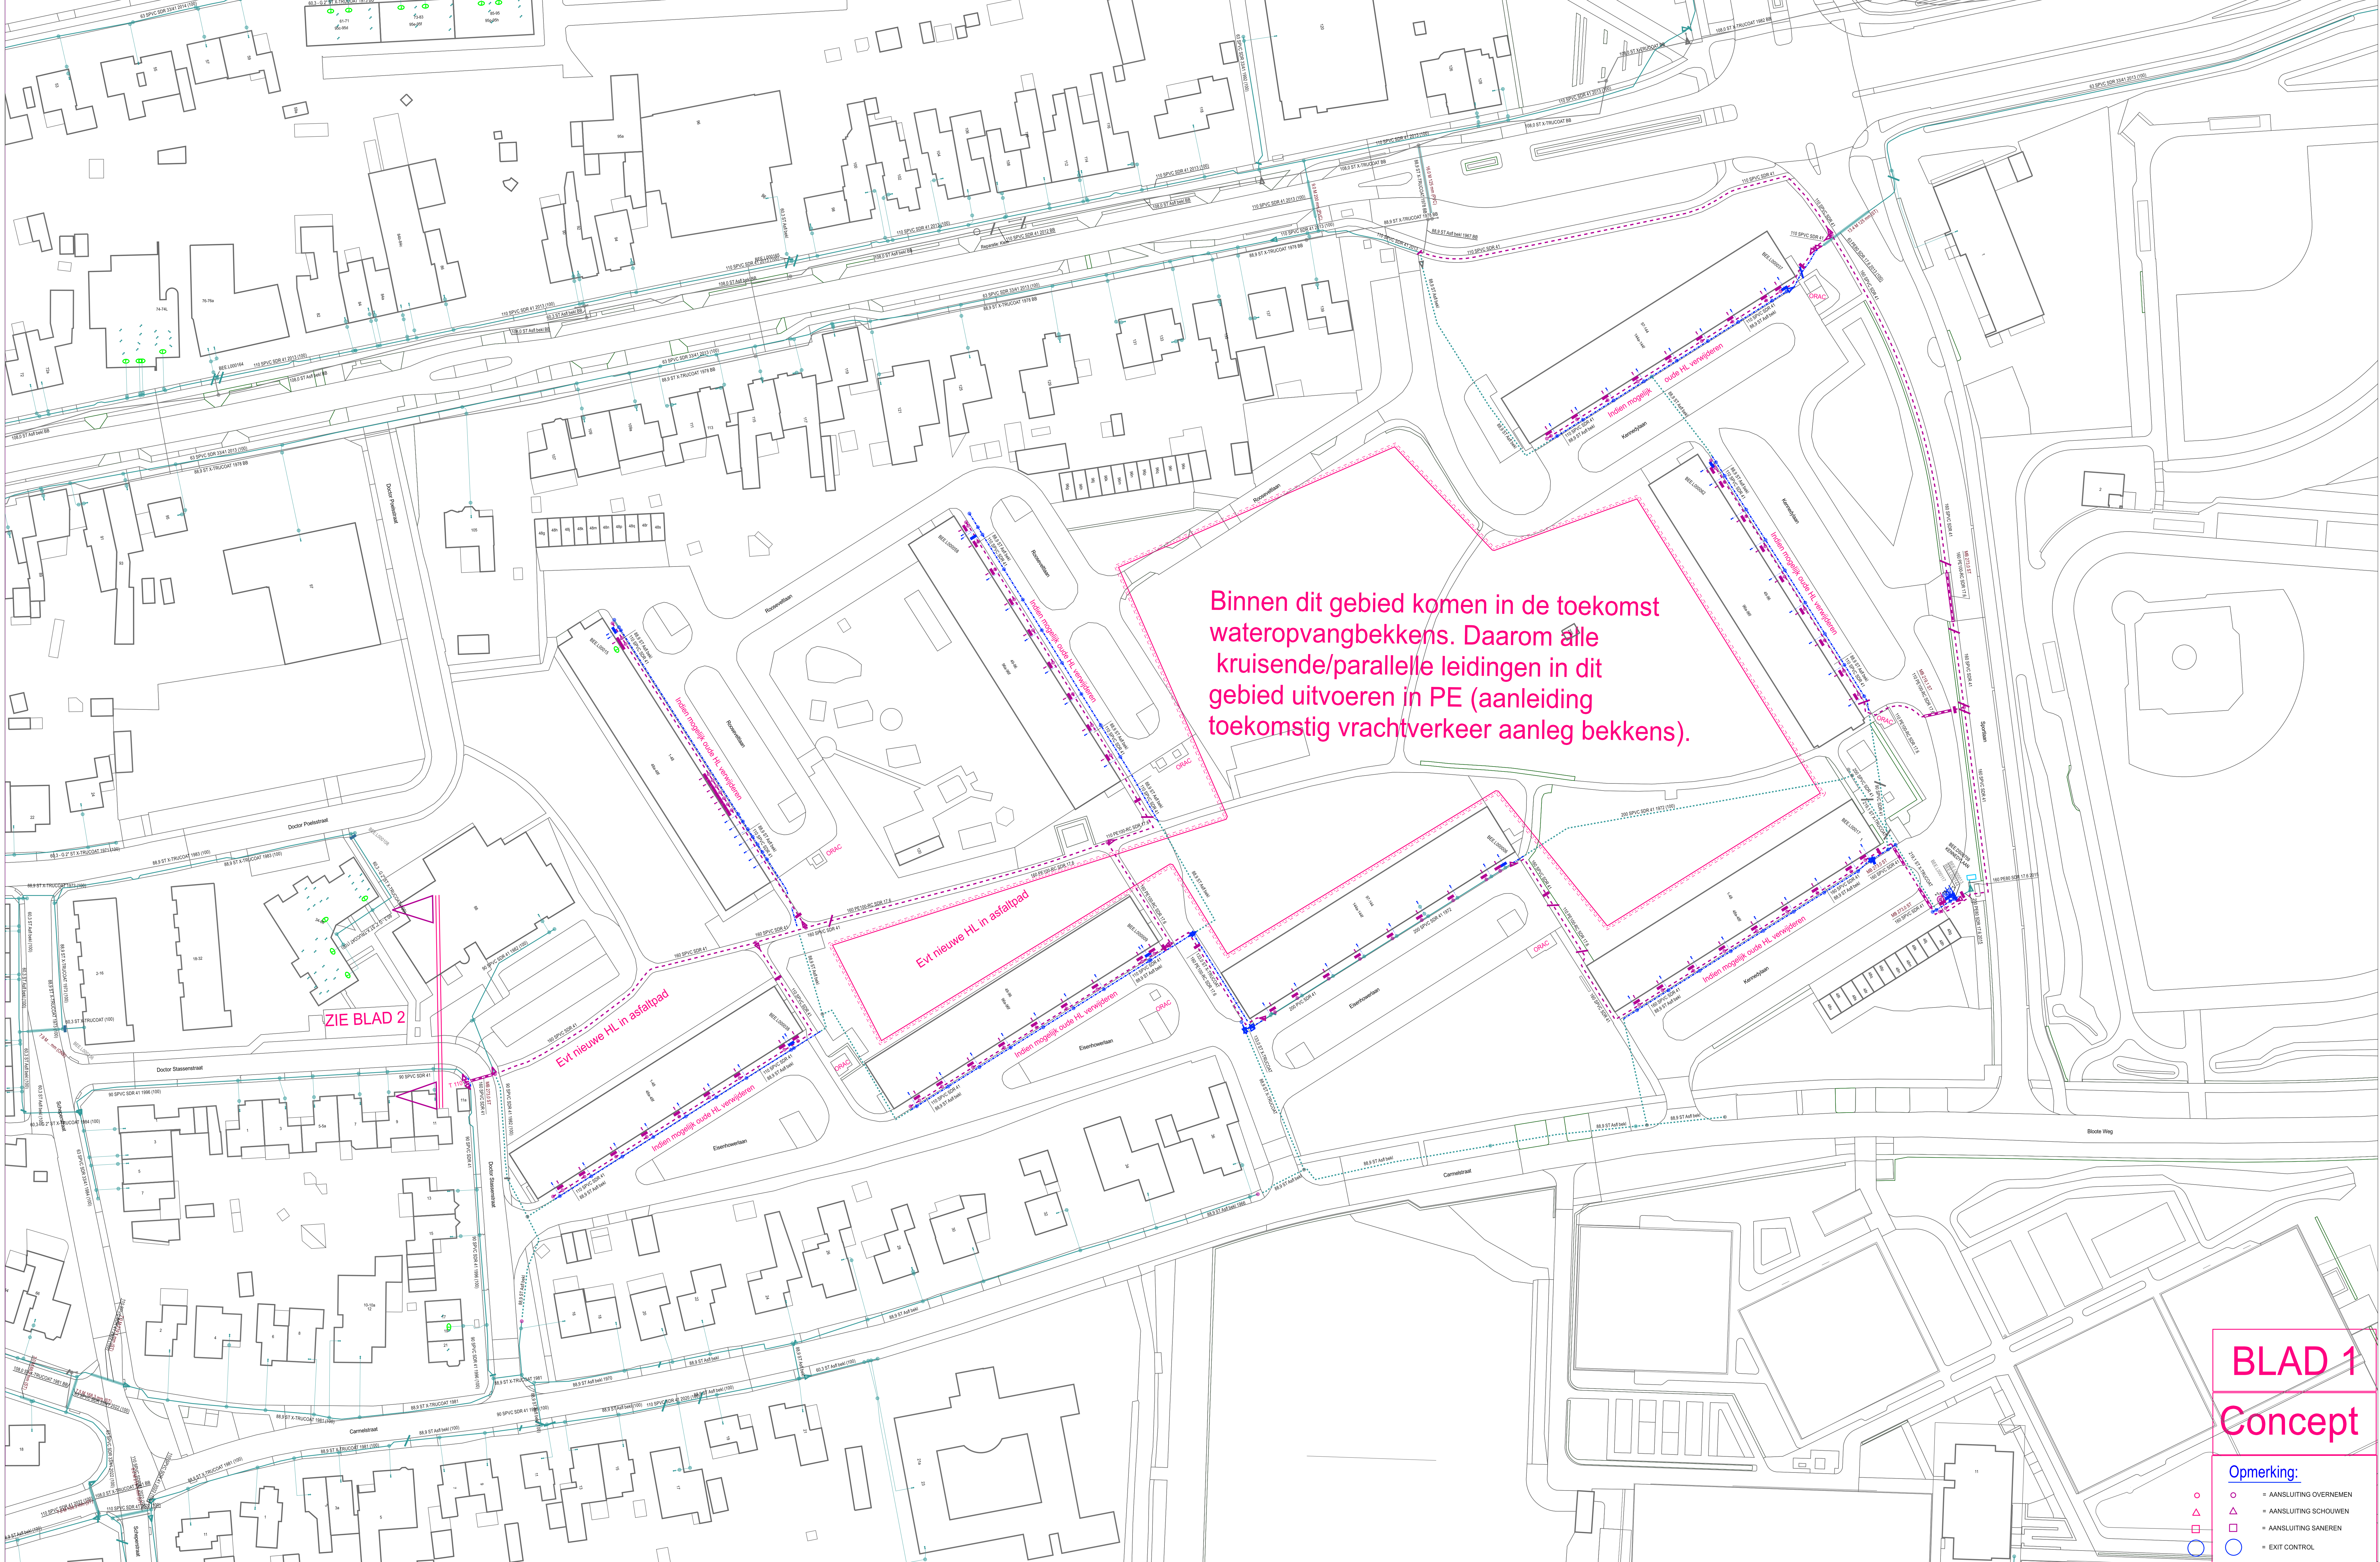

# BLAD 1

## Concept

- Opmerking:**
- = AANSLUITING OVERNEMEN
  - △ = AANSLUITING SCHOUWEN
  - = AANSLUITING SANEREN
  - = EXIT CONTROL

| GASLEIDING-STATUS |                               | symbol | omschrijving                 |
|-------------------|-------------------------------|--------|------------------------------|
| SYMBOL            | OMSCHRIJVING                  |        |                              |
| —                 | in bestaand                   | —      | G. Afsluiter - in bestaand   |
| —                 | buiten bestaand in de schalen | —      | G. Verloop - in bestaand     |
| —                 | buiten bestaand               | —      | G. Verloop - buiten bestaand |
| —                 | in verloop van bestaand       | —      | G. Verloop - in bestaand     |
| —                 | gepland                       | —      | G. Afsluiter - gepland       |

|                       |                                       |
|-----------------------|---------------------------------------|
| Omschrijving          | BEKK, Ruoversvellen, Vervangen LD-tel |
| Status                | Proefontwerp aangemaakt               |
| Symboolnummer         |                                       |
| Ontwerp door          | Rob Franssen                          |
| Tekening nr.          | L.16605 B1 LD                         |
| Projecttek. Aangem.   | 18/09/2024                            |
| Projecttek. Gewijzigd |                                       |
| Afd. Schaal           | 1:500                                 |
| Datum plot            | 01/04/2025                            |

|                            |            |
|----------------------------|------------|
| SAP netwerplan             | 30208310   |
| SAP projectdefinitie       | L.16605 B1 |
| Limborg Zuid Ass. A, E & I |            |
| 1222 NC MAASTRICHT         |            |